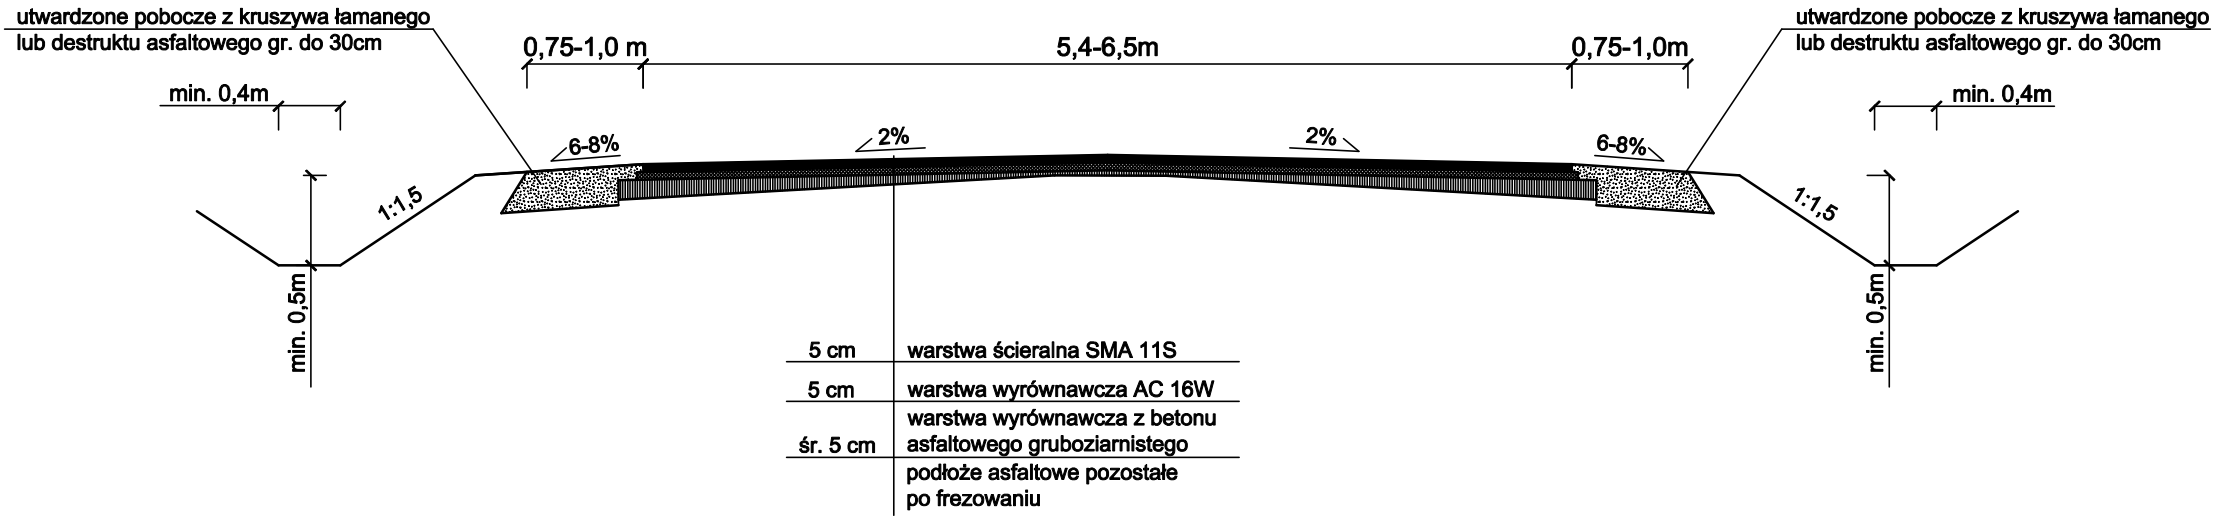PRZEKRÓJ TYPOWY NA PROSTEJ