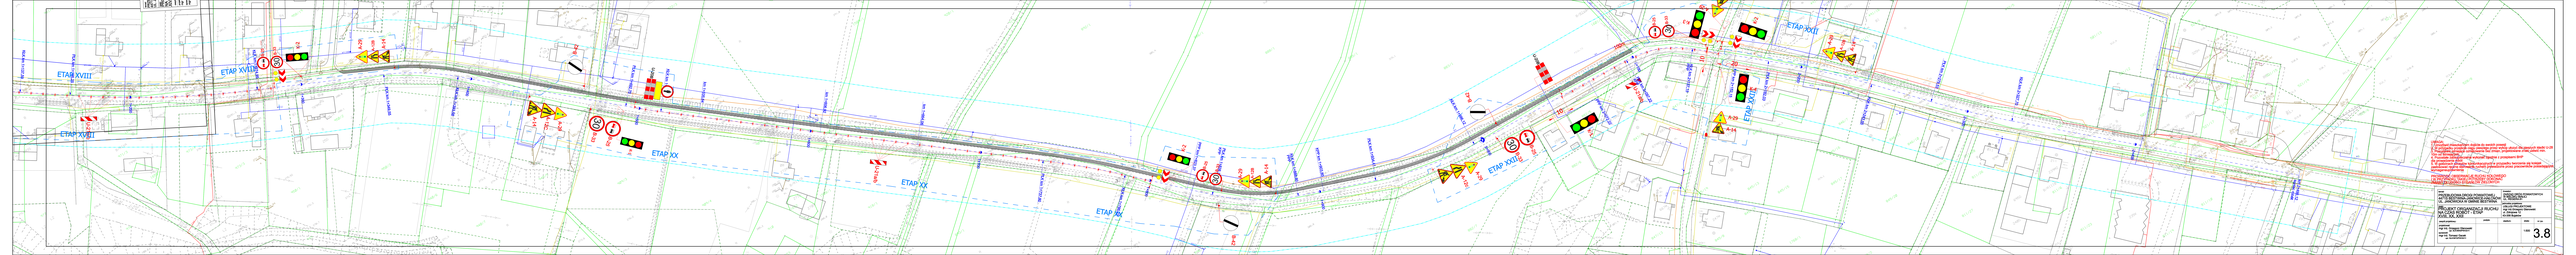

ETAP XVIII
ETAP XX
ETAP XXII
B-25
B-33
30
K-1
K-2
K-3
K-4
A-29
A-12B
A-12C
A-14
B-42
U-20B
U-21a/b
10
20
100m
KLK km 1+137,59
PLK km 1+206,25
KLK km 1+274,95
PLK km 1+349,55
KLK km 1+393,58
PLK km 1+492,79
KLK km 1+535,64
km 1+606,92
km 1+664,06
PLK km 1+737,80
KLK km 1+786,23
PPP km 1+823,37
PLK km 1+838 KPP
KLK km 1+888,80 PPP
KPP km 1+903,80
PLK km 1+934,41
KLK km 1+996,12
PPP km 2+072,22
KPP km 2+097,22
KLK km 2+137,15 PPP
KPP km 2+152,15
PLK km 2+182,03
KLK km 2+243,95
PLK km 2+279,53
KLK km 2+327,70
km 2+498,12 koniec robót
1+200
1+300
1+400
1+500
1+600
1+700
1+800
1+900
2+000
2+100
2+200
2+300
2+400

UWAGA:
1. Umożliwić mieszkańcom dojście do swoich posesji
2. W przypadku przejścia ciągu pieszego przez wykop ułożyć dla pieszych kładki U-28
3. Pozostawić istniejące oznakowanie bez zmian, projektowane znaki ustwić min. 10m od istniejących.
4. Pozostałe zabezpieczenia wykonać zgodnie z przepisami BHP dla prowadzenia robót
5. W godzinach szczytów komunikacyjnych w przypadku tworzenia się kolejek zastosować ręczne sterowanie ruchem prowadzone przez pracowników posiadających wymaganeuprawnienia

PROWADZIĆ OBSERWACJĘ RUCHU KOŁOWEGO
I W PRZYPADKU TAKIEJ POTRZEBY DOKONAĆ
ZMIANY DŁUGOŚCI SYGANŁÓW ZIELONYCH

temat:			inwestor:	
PRZEBUDOWA DROGI POWIATOWEJ 4471S BESTWINA-JANOWICE-HAŁCNÓW UL. JANOWICKA W GMINIE BESTWINA			ZARZĄD DRÓG POWIATOWYCH W BIELSKU BIAŁEJ UL. REGERA 81	
treść: PROJEKT ORGANIZACJI RUCHU NA CZAS ROBÓT - ETAP XVIII, XX, XXII			jednostka projektowa: USŁUGI PROJEKTOWE mgr inż.Grzegorz Glanowski ul. Zdrojowa 12 43-356 Bujaków	
zespół projektowy:	podpis:	stadium:	skala:	nr rys.
projektował: mgr inż. Grzegorz Glanowski upr. SLK/3645/PWOD/11 sprawdził: mgr inż. Tomasz Gacek upr. SLK/3672/PWOD/11			1:500	3.8