RZUT Z GÓRY

SKALA 1:100

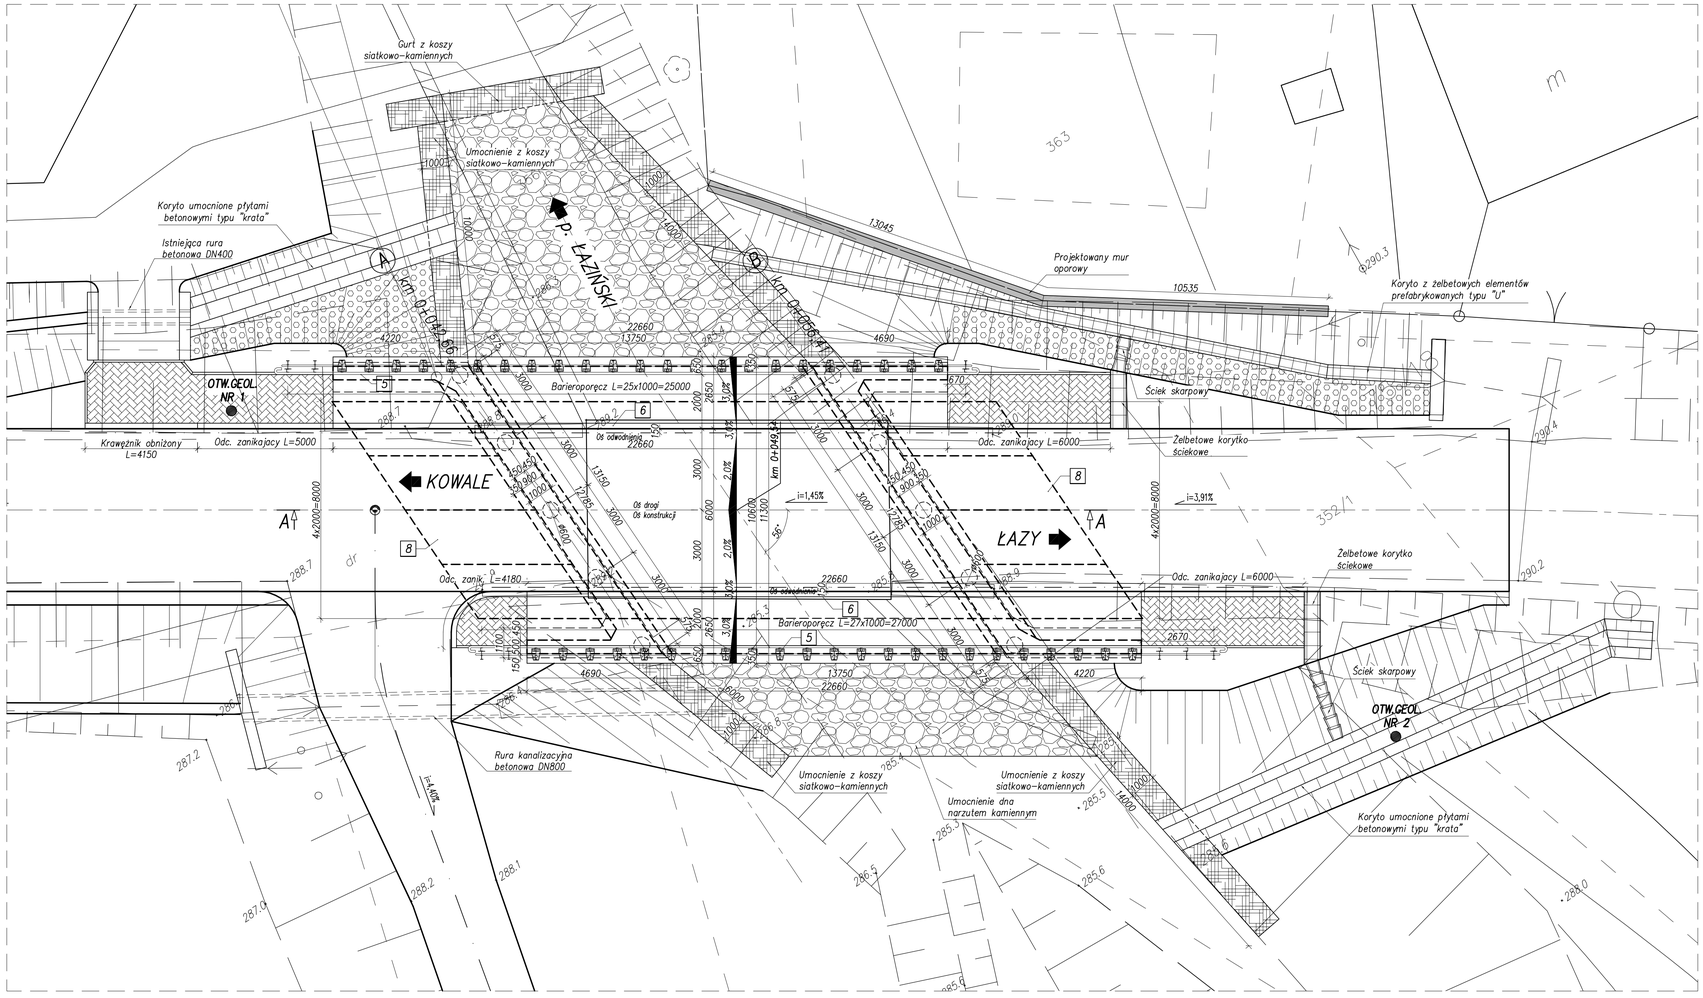

DANE OGÓLNE:		
1.	DŁUGOŚĆ CAŁKOWITA	22,66m
2.	ROZPIĘTOŚĆ TEORETYCZNA	13,75m
3.	SZEROKOŚĆ CAŁKOWITA	11,30m
4.	SZEROKOŚCI UŻYTKOWE	2,0+3,0+3,0+2,0
5.	KĄT SKRZYŻOWANIA Z OSIĄ PRZESZKODY	~56°
6.	KONSTRUKCJA NOŚNA	ustrój ramowyy żelbetowy
7.	PRZYCZÓŁKI	żelbetowe
8.	POSADOWIENIE	pośrednie, pale ø0,6m
9.	KLASA OBCIĄŻENIA	"B" wg. PN-85/S - 10030
10.	WYSOKOŚĆ KONSTRUKCYJNA	0,60m-0,90m

| DANE MATER