




Profil kanalizaciji 2

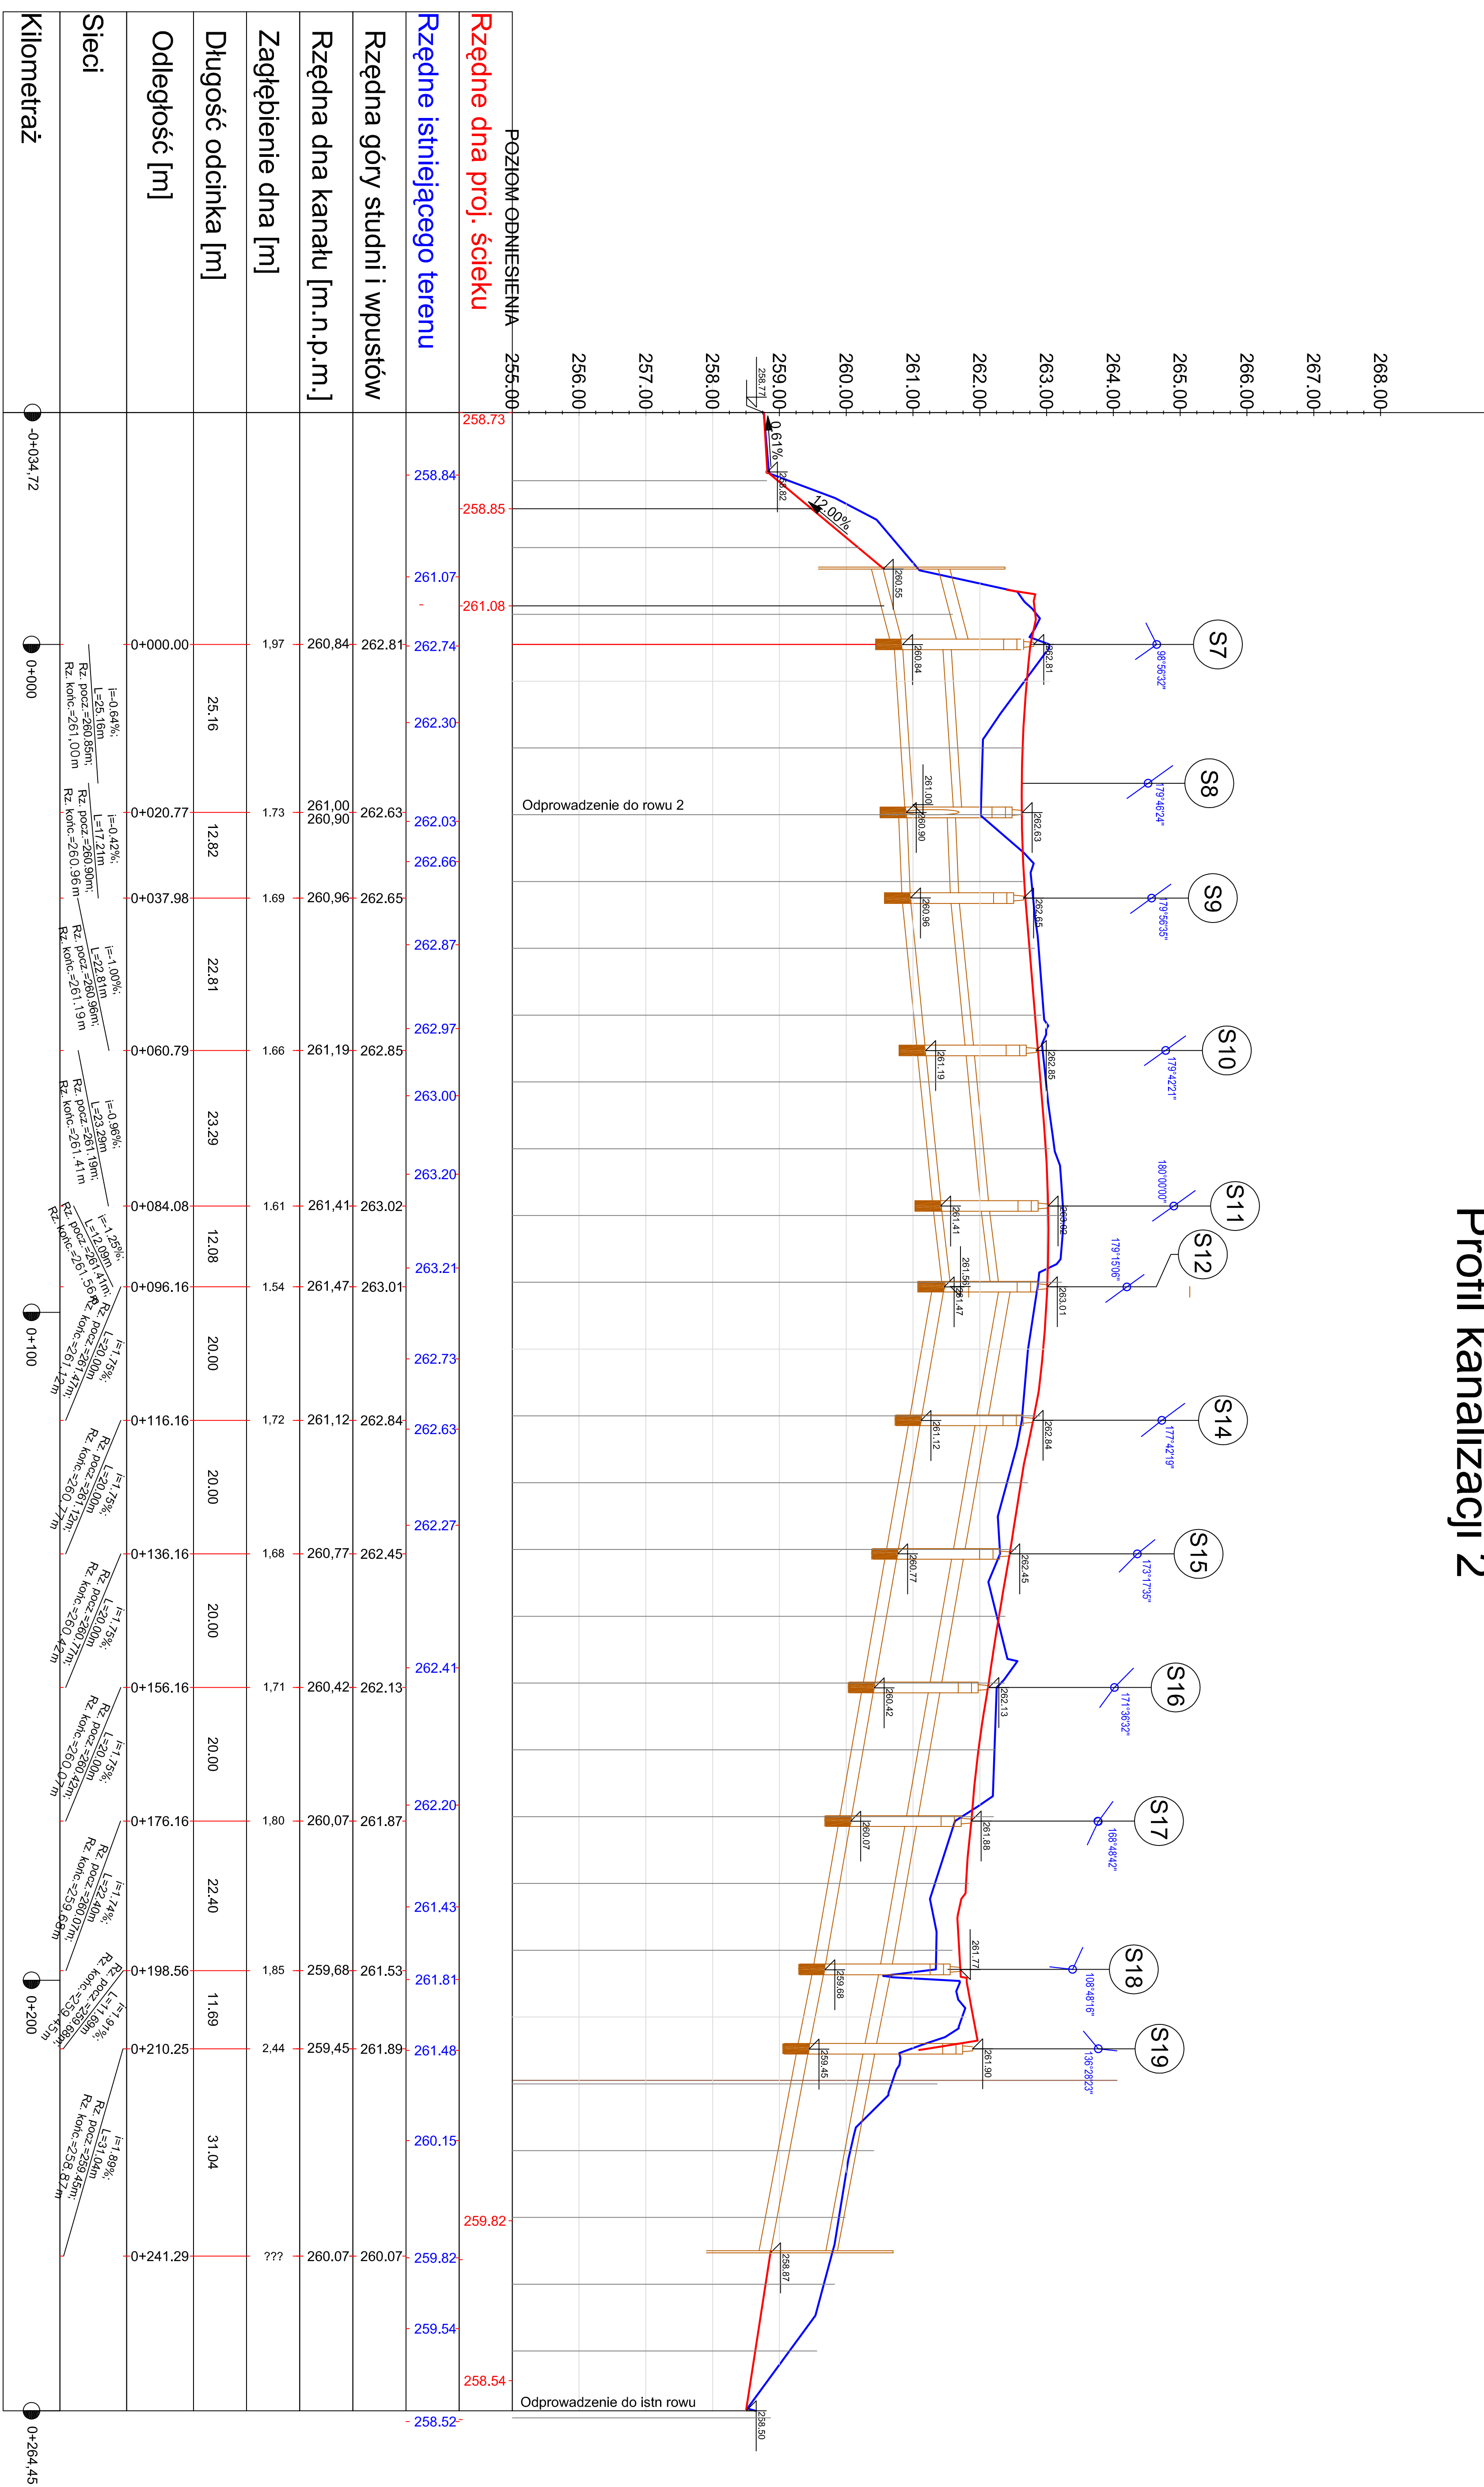


Profil kanalizaciji 1

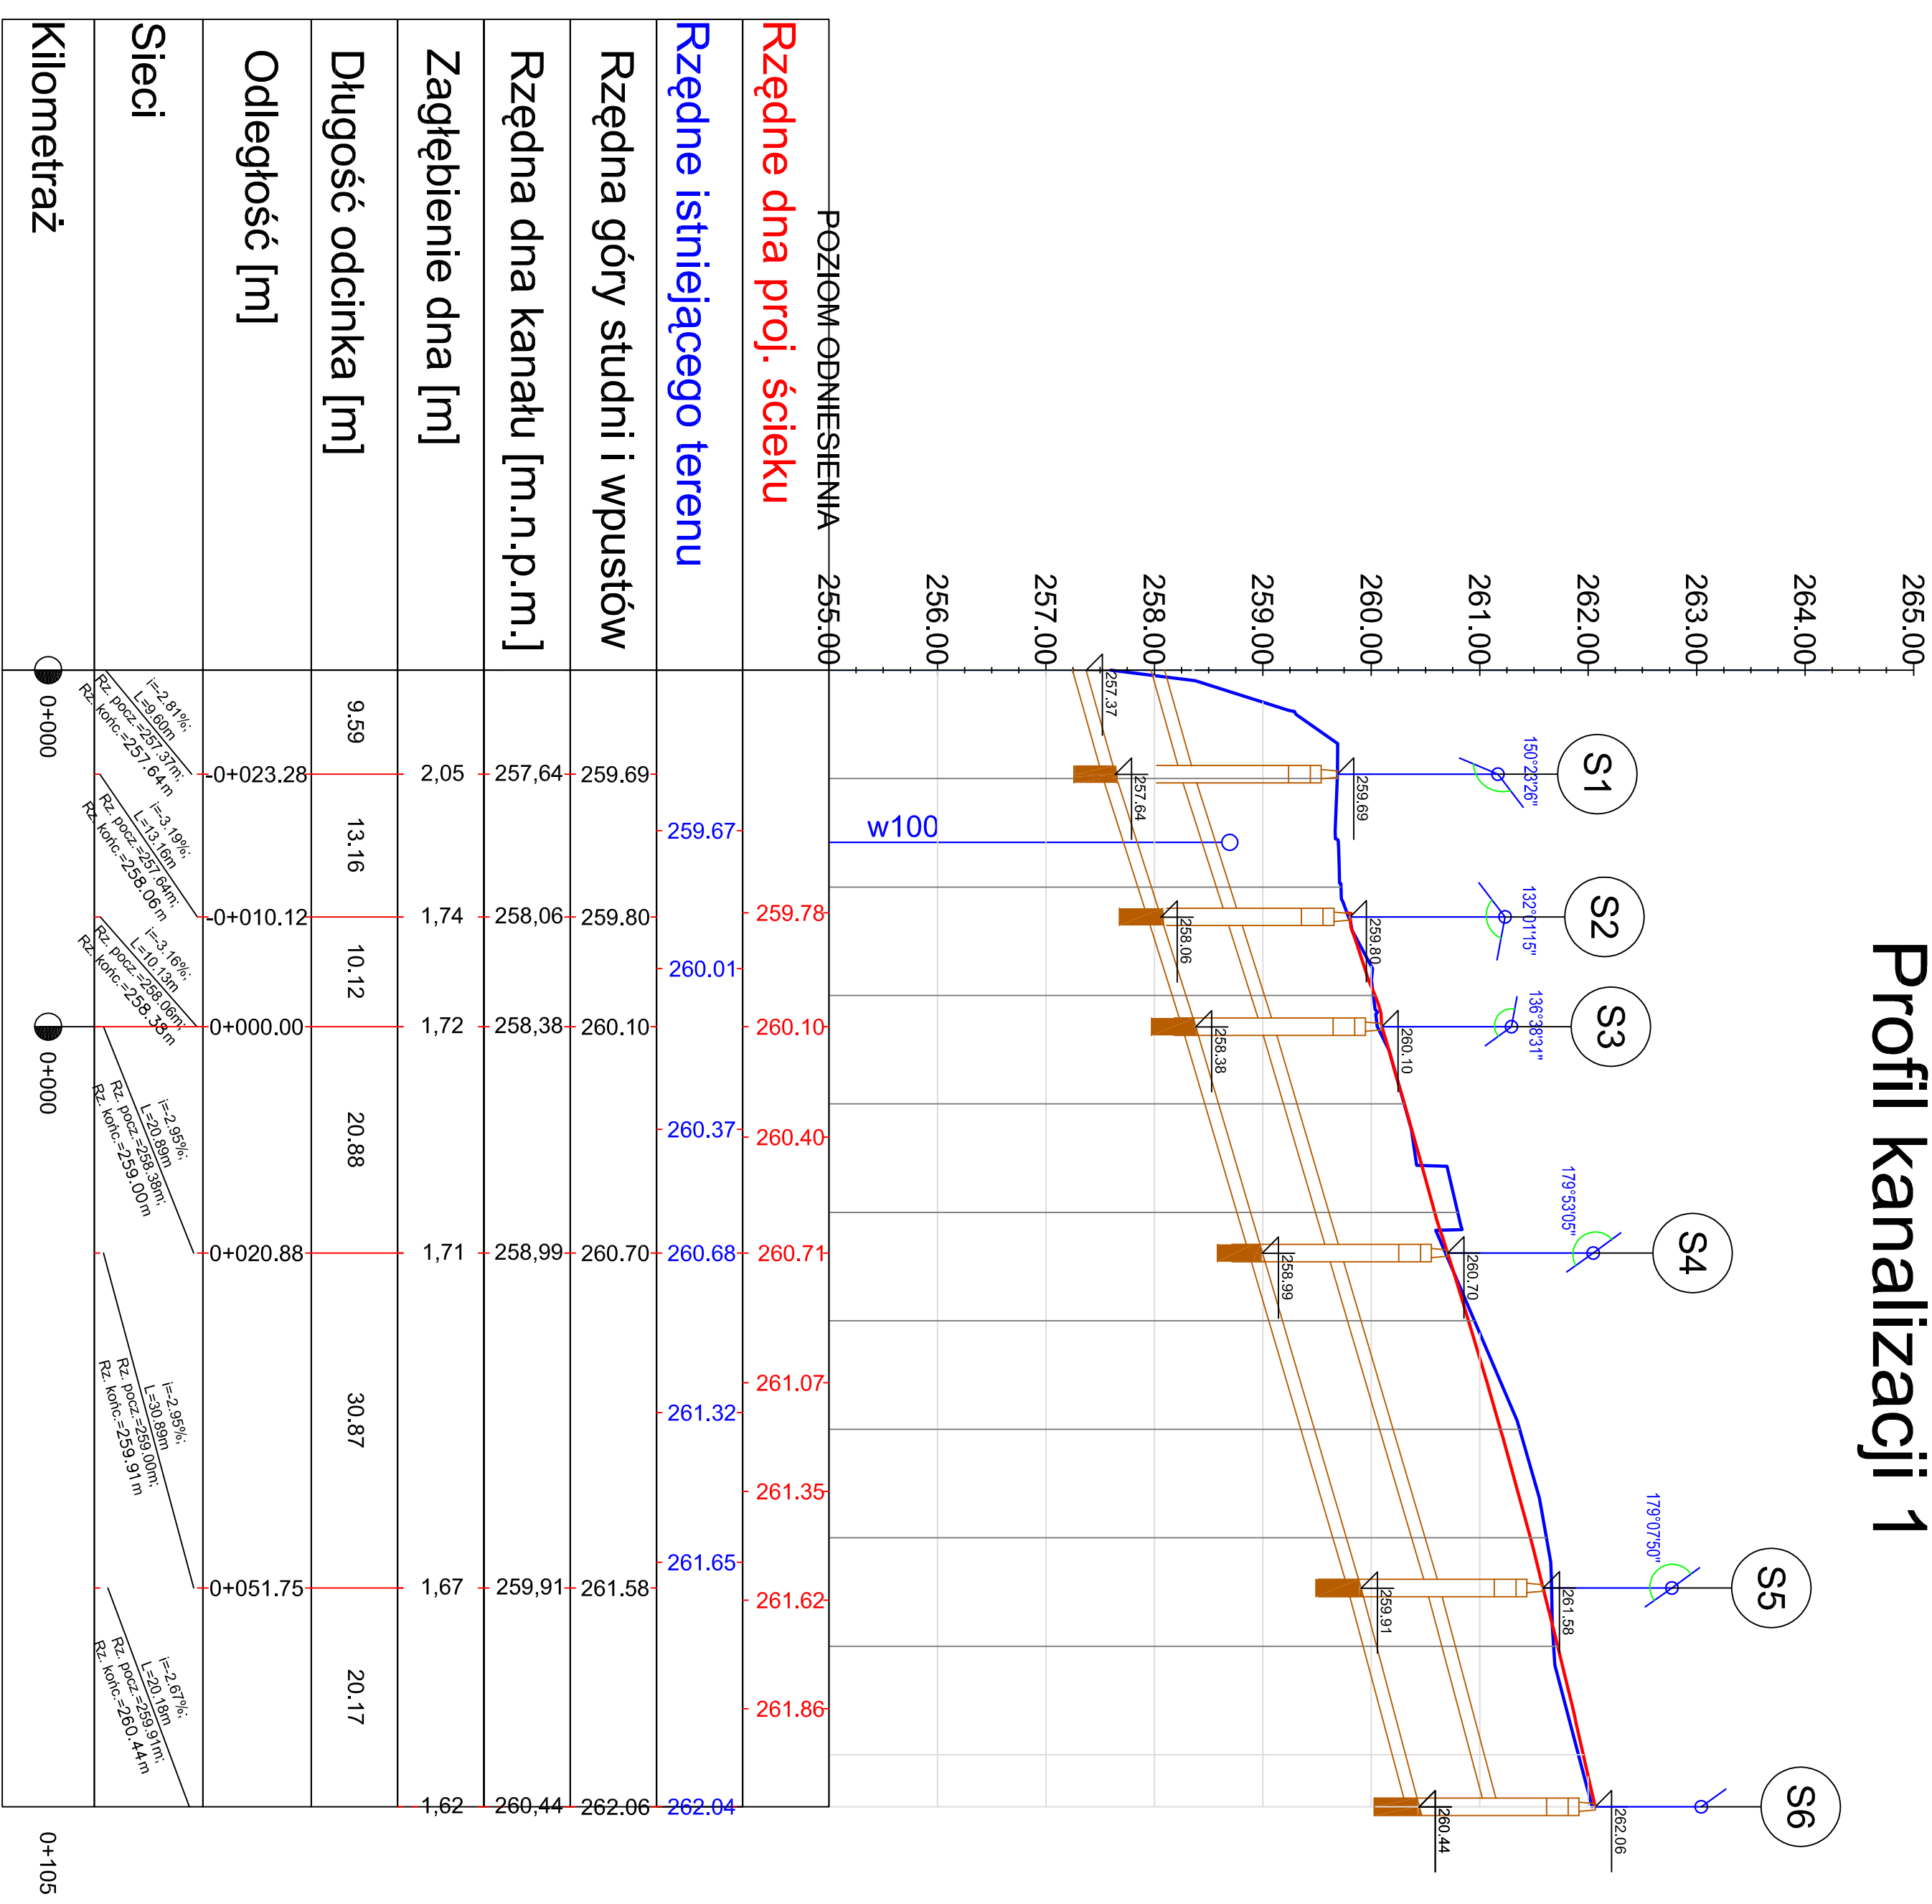


Profil - Rów 1

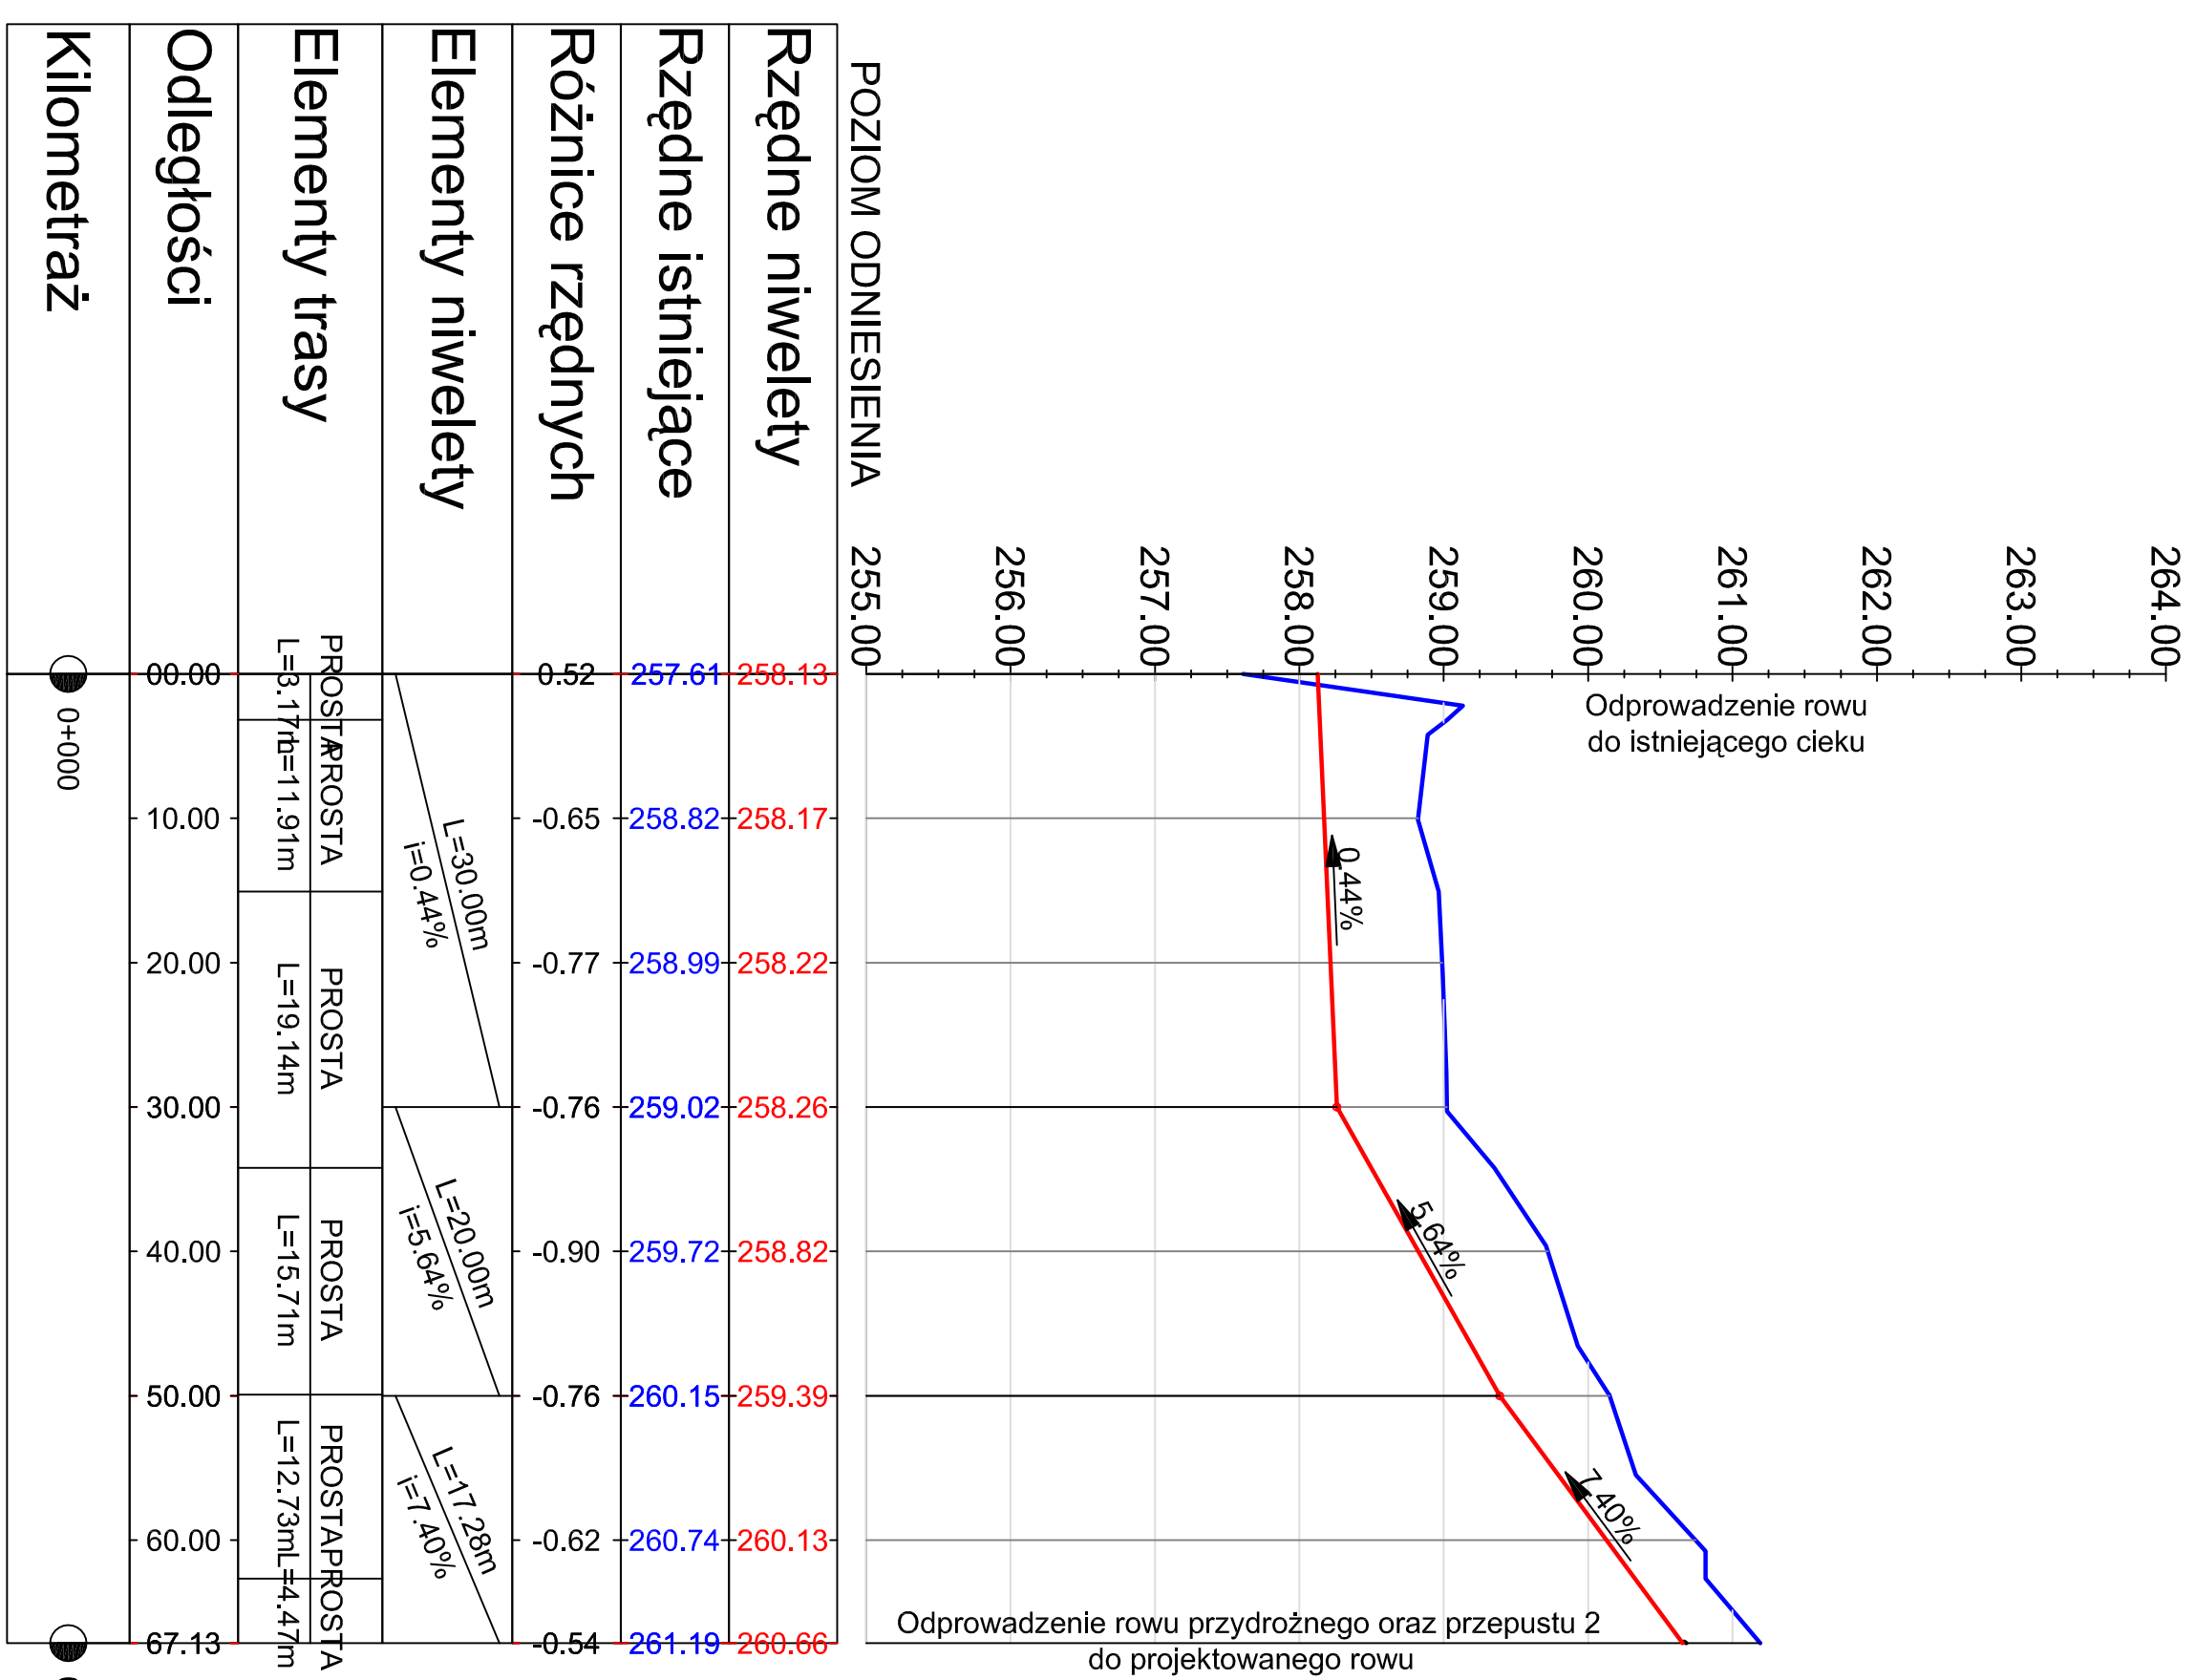


Profil - Rów 2

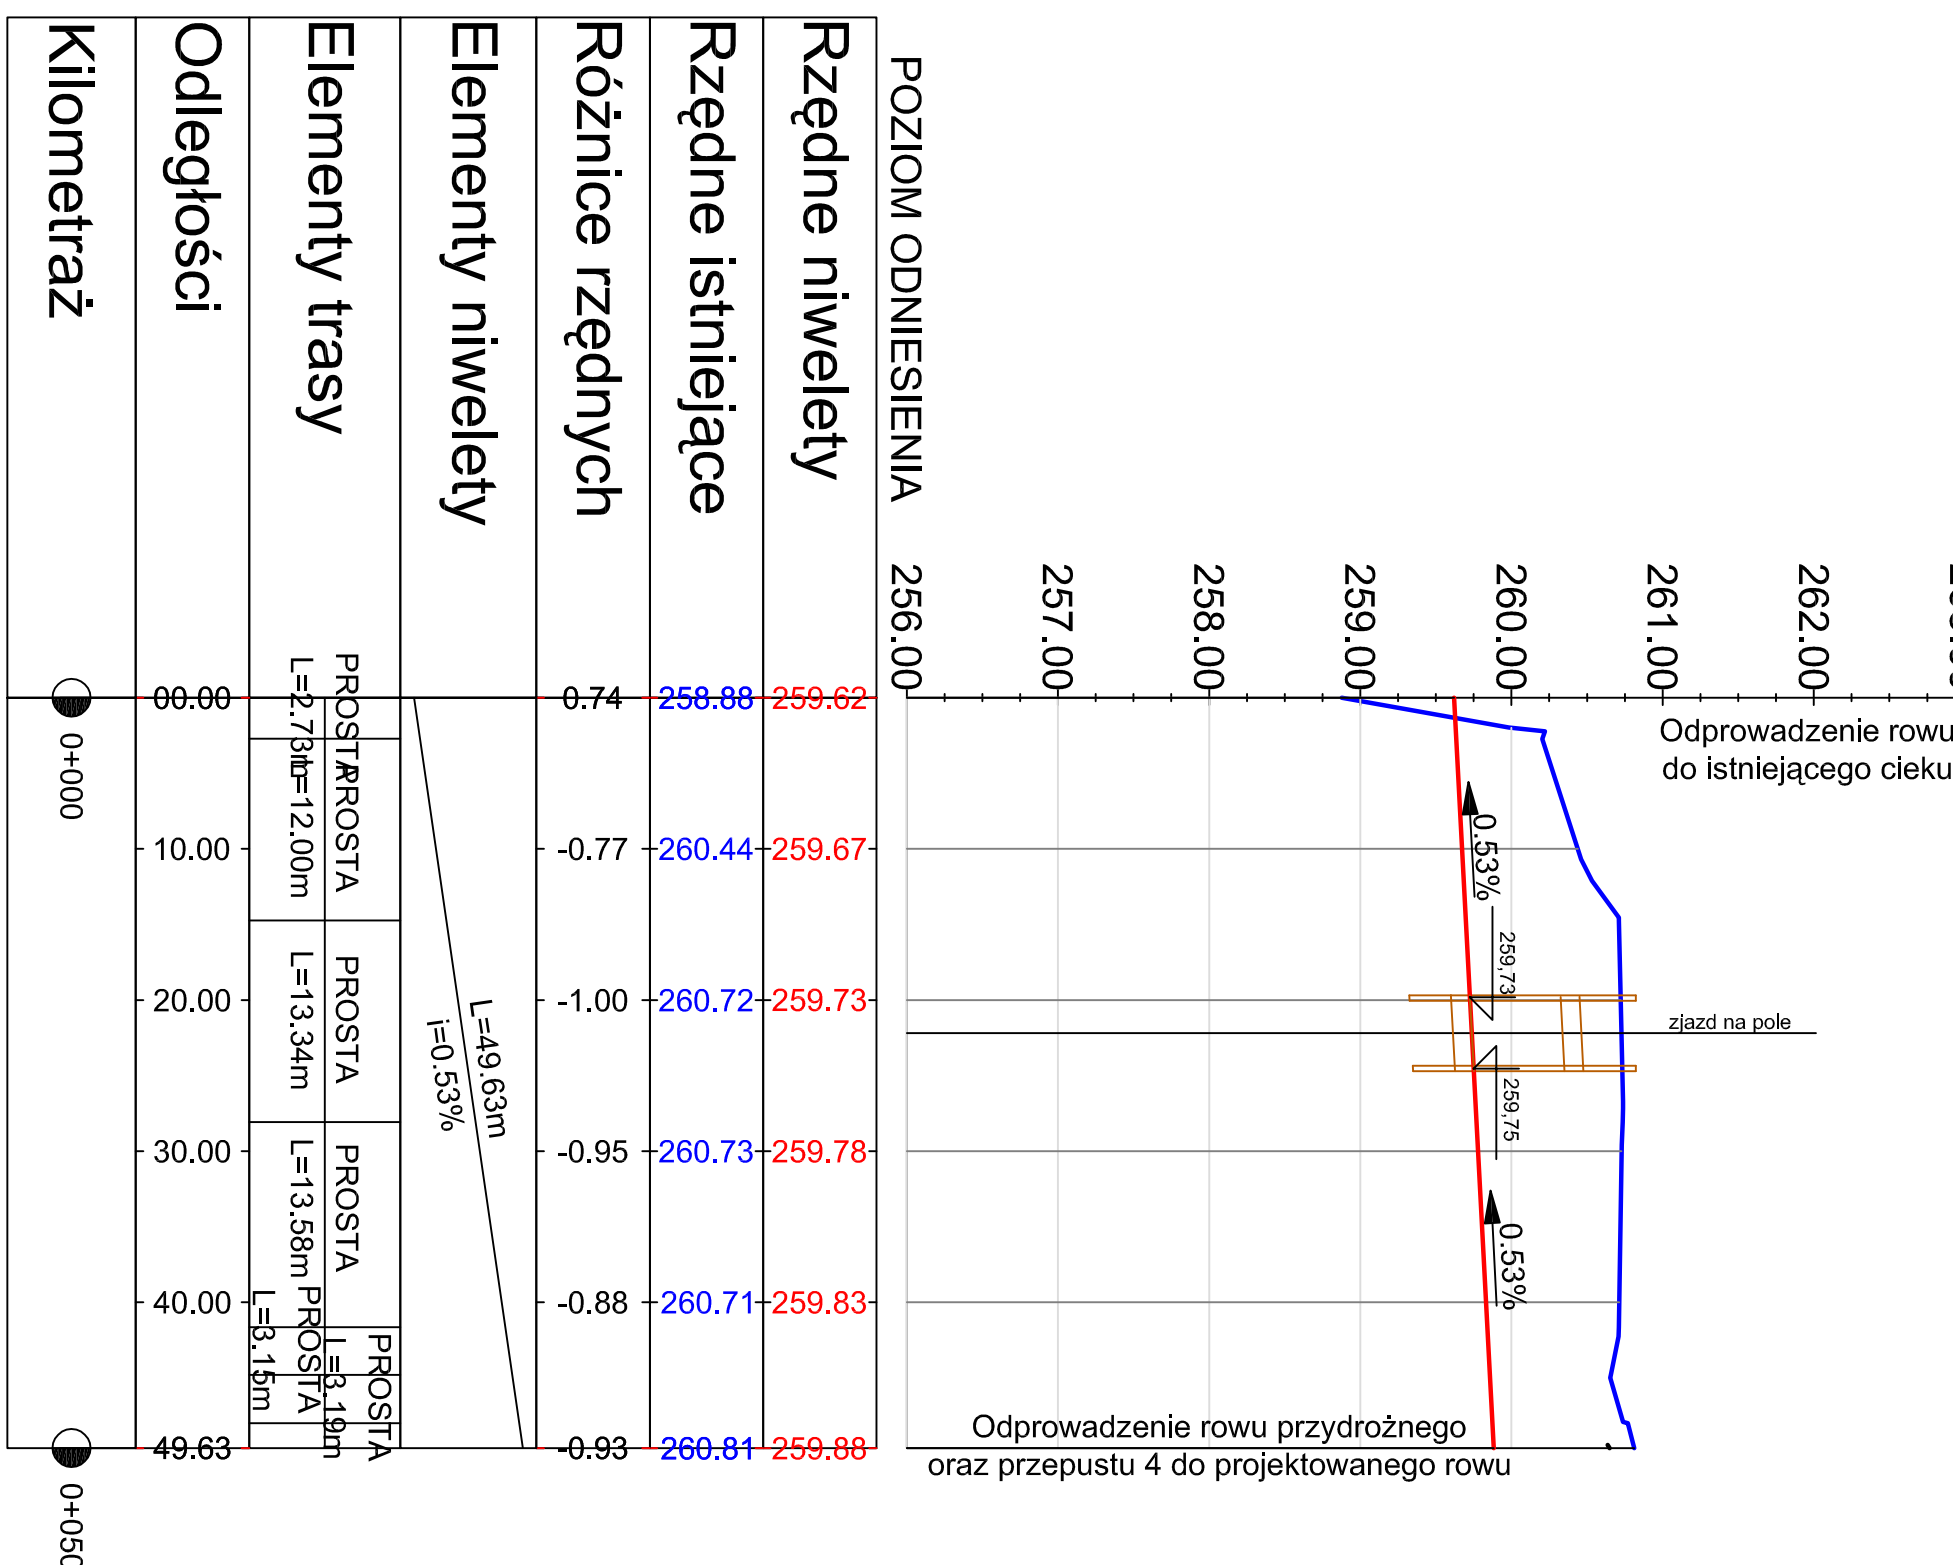

Profil - Rów nr 3

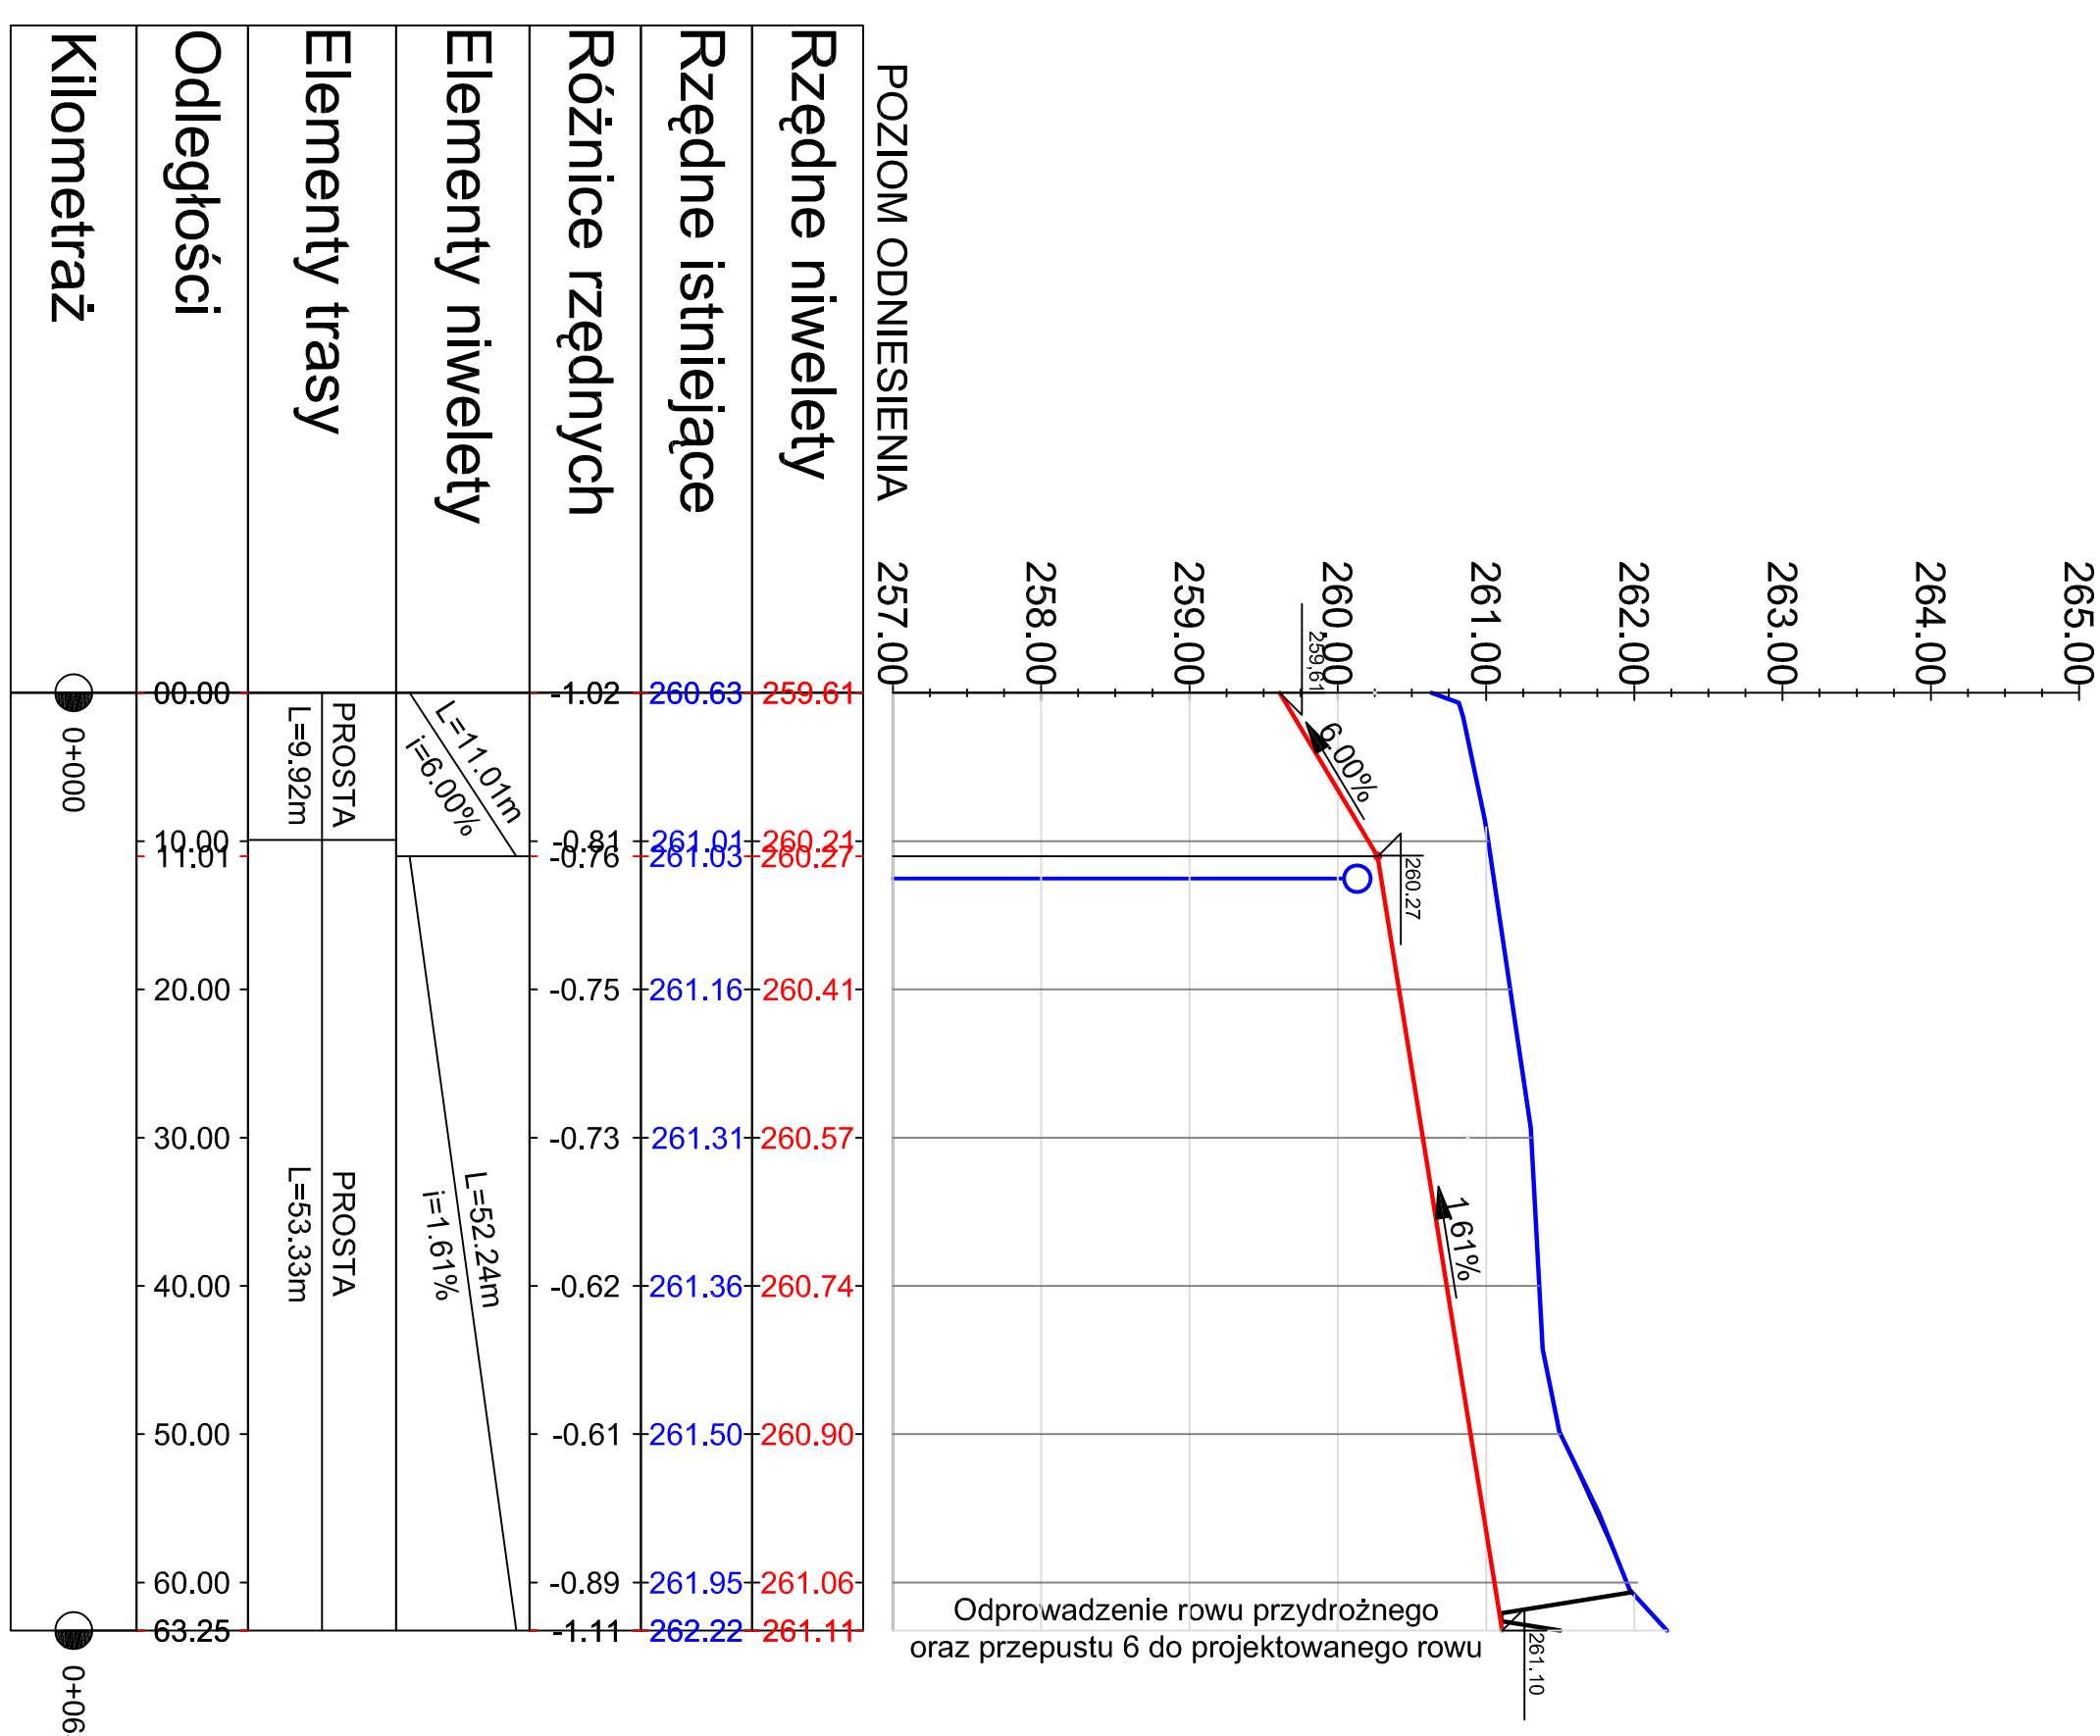

Profil kanalizaciji 3

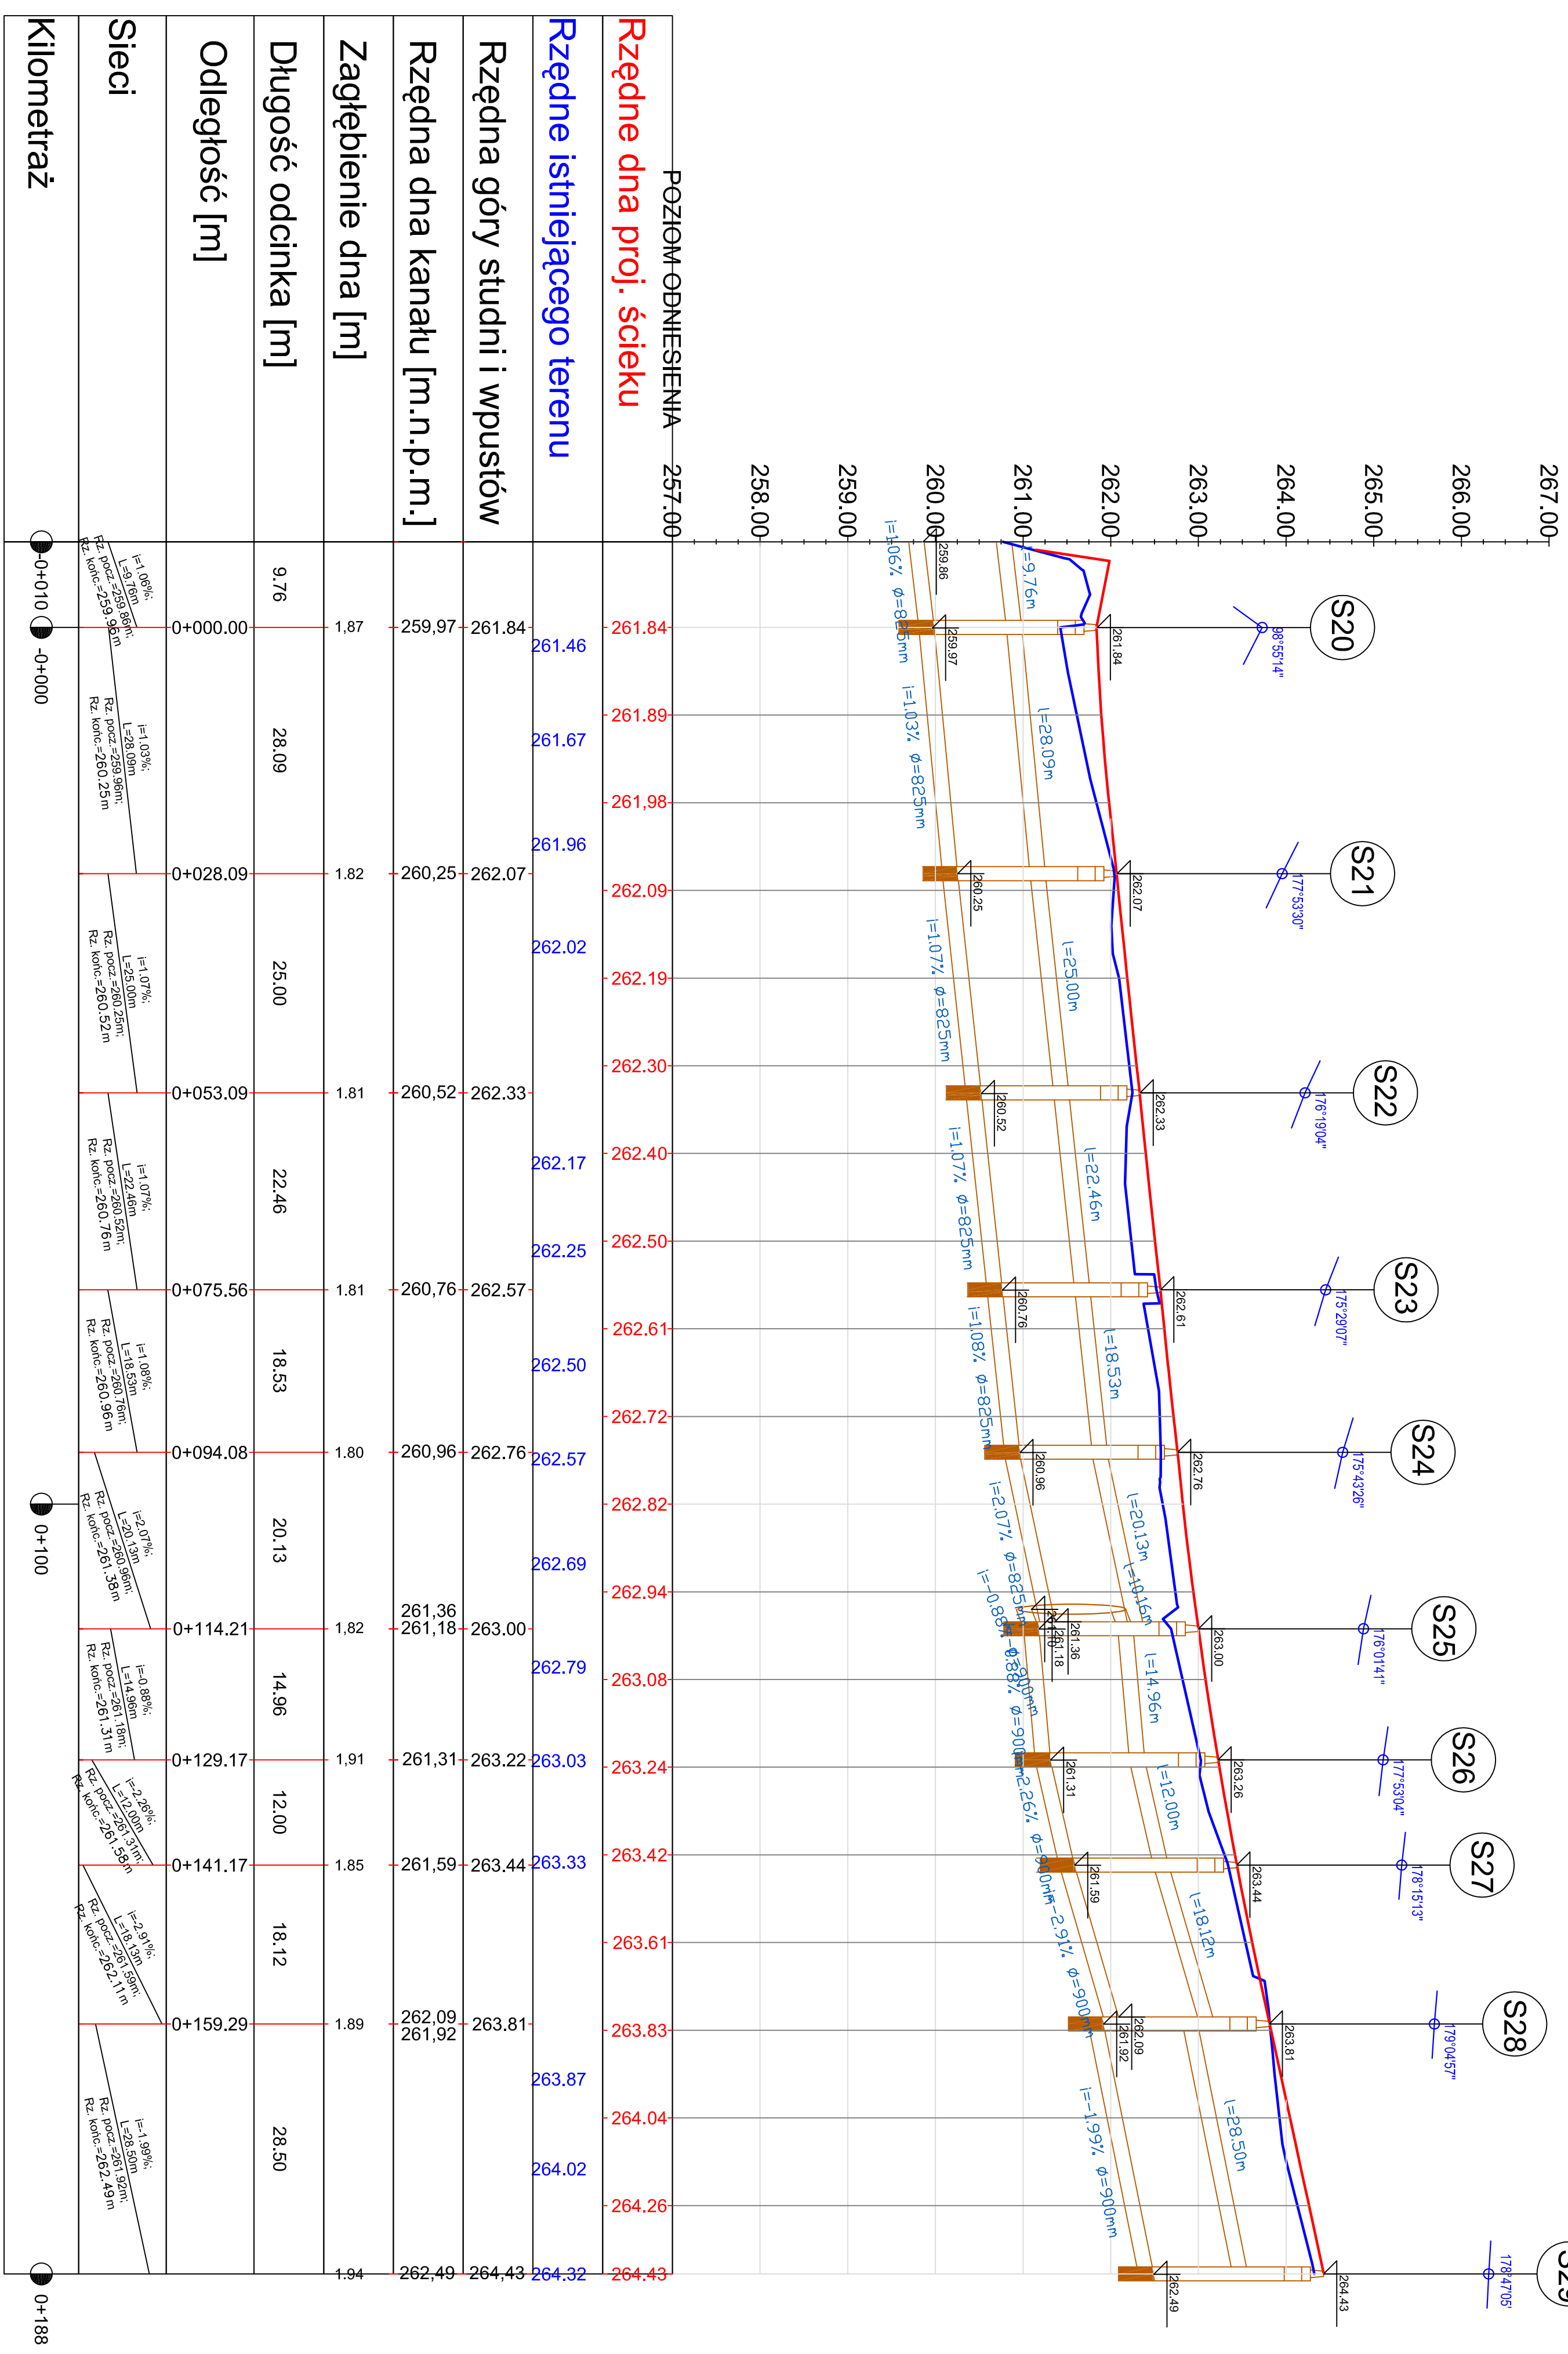[illegible]