

INWESTYCJA:

„Przebudowa drogi powiatowej 4454S ul.Traugutta w Czechowicach-Dziedzicach, wraz z przebudową skrzyżowania z ul.Drzymały i ul. Narutowicza na rondo. Część II - rondo”

Inwestor:

Adres:

POWIAT BIELSKI

ul. Piastowska 40

43-300 Bielsko Biała

Numery działek:

wg wykazu projektu budowlanego

RODZAJ OPRACOWANIA: INWENTARYZACJA ZIELENI TOM XIII

Opracował:

mgr inż. Eugeniusz Fizia

Termin Opracowania:

Marzec 2010r

mgr inż. Eugeniusz Fizia

Żory 31. 03. 2010 r.

Wykonywanie wycen i opinii

z zakresu gospodarki leśnej,

szkółkarstwa i rekultywacji

44 – 240 Żory ul. Spacerowa 28

INWENTARYZACJA ZIELENI

wraz z oceną dendrologiczną i zaleceniami

dla drzew i krzewów rosnących na terenie działek własności Gminy Czechowice - Dziedzice

(pasy drogowe ul. Traugutta, Drzymały, Narutowicza)

wykonanej jako załącznik do wniosku o wydanie zezwolenia Prezydenta Miasta na usunięcie drzew i krzewów

usuwanych z pasów drogowych drogi powiatowej 4454S w związku z przebudową ul. Traugutta w Czechowicach Dziedzicach wraz z rejonem skrzyżowania ul. Drzymały i Narutowicza na rondo

celem przedłożenia w wydz. Ochrony Środowiska dla wydania zezwolenia na usunięcie drzew i krzewów.

- numeracja na pniach oznaczona kolorem pomarańczowym jest zgodna z opisem w inwentaryzacji oraz numeracją na podkładzie mapowym.

Żory 31. 03. 2010 r.

wykonawca

Inwentaryzacja szczegółowa z pomiarem dendrometrycznym zieleni w wieku powyżej 5 lat rosnącej w pasach drogowych drogi powiatowej 4454S ul. Traugutta w Czechowicach Dziedzicach wraz z rejonem skrzyżowania ul. Drzymały i Narutowicza– koniecznych do usunięcia w związku z planowaną przebudową istniejącego układu drogowego.

Inwentaryzację szczegółową drzew w wieku powyżej 5 lat wykonano zgodnie z treścią **art. 83 ust. 4 pkt 1 - 7** ustawy z 16 kwietnia 2004 r. o ochronie przyrody (tekst jednolity z 2009 r. Dz. U. Nr. 151, poz. 1220 ze zm.) teren opracowania podzielono na sektory tak aby była możliwość indywidualnego odniesienia się do każdego drzewa i krzewu osobno. Pomierzono obwody drzew na wysokości 1,30 m i powierzchnię zajmowaną przez krzewy w m² z oznaczeniem numeracji na pniach drzew farbą koloru pomarańczowego. Numeracja na pniach drzew jest zgodna z opisem w inwentaryzacji i oznaczeniem na podkładzie mapowym.

Opinia rzeczoznawcy

Usunięcie drzew bezpośrednio kolidujących z planowanymi pracami związanymi z przebudową układu drogowego oraz skrzyżowania (i w złym stanie zdrowotnym lub całkowicie obumarłych – zgodnie z treścią art. 86 ust. 1 pkt 6, 9 ustawy z dnia 16 kwietnia 2004 r. o ochronie przyrody (tekst jednolity z 2009 r. Dz. U. Nr. 151, poz. 1220 ze zm.) kwalifikuje się do zwolnienia z opłaty za usunięcie drzew i krzewów.

Sektor II


L.p.	Gatunek drzewa	Obwód w cm	Ocena dendrologiczna (stan zdrowotny)	Nr działki
1	Ligustr pospolity	1m ²	Rośnie w pasie drogowym. Nieformowany. Koliduje z planowaną przebudową układu drogowego. Do usunięcia art. 86 ust. 1 pkt 6 ww ustawy.	3788/497 SKARB PAŃSTWA PKP
2	Lilak pospolity	1m ²	Zlokalizowany w pasie drogowym. Koliduje z planowaną przebudową układu drogowego. Do usunięcia art. 86 ust. 1 pkt 6 ww ustawy.	3788/497
3	Klon srebrzysty	101	Rośnie w pasie drogowym. Zdrowy. Koliduje z planowaną przebudową układu drogowego. Do usunięcia art. 86 ust. 1 pkt 6 ww ustawy.	3788/1062 SKARB PAŃSTWA WALCOW NIA
4	Klon srebrzysty	88	Zlokalizowany w pasie drogowym. Koliduje z planowaną przebudową układu drogowego. Do usunięcia art. 86 ust. 1 pkt 6 ww ustawy.	3788/1062
5	Klon srebrzysty	88	Zlokalizowany w pasie drogowym, pień drzewa pochylony. Zdrowy. Koliduje z planowaną przebudową układu drogowego. Do usunięcia art. 86 ust. 1 pkt 6 ww ustawy.	3788/1062
6	Klon srebrzysty	104	Rośnie w pasie drogowym. Zdrowy. Koliduje z planowaną przebudową układu drogowego. Do usunięcia art. 86 ust. 1 pkt 6 ww ustawy.	3788/1062
7/6	Klon pospolity odm. kulista	6 szt.	Nasadenia zlokalizowane w pasie drogowym, mogą kolidować z planowaną inwestycją. Do pozostawienia.	3788/1062
8	Brzoza brodawkowata	78	Korona drzewa po zabiegach pielęgnacyjnych w latach ubiegłych. Do pozostawienia.	3789/206
9	Świerk kłujący odm. sina	82	Drzewo usytuowane w rejonie budynku, wrasta w linię napowietrzną. Do pozostawienia.	3789/206 GMINA CZ. SPOŁDZ. MIESZK.

Zestawienie ilości zinwentaryzowanych drzew i krzewów koniecznych do usunięcia w związku z planowaną przebudową układu drogowego ul. Trauguta oraz skrzyżowania ul. Drzymały i Narutowicza.

Gatunek drzewa	Ilość sztuk/m ²	Ilość pni lub m ²
Klon srebrzysty	4	4
Brzoza brodawkowata	1	1
Świerk kłujący odm. sina	1	1
Lilak pospolity	1m ²	1m ²
Ligustr pospolity	1m ²	1m ²
Razem:	6szt / 2m²	6szt / 2m²

Żory 31. 03. 2010 r.

wykonawca

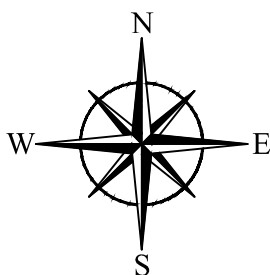

LP-BIURO PROJEKTOWE Sp. z o. o.

Al. Wojciecha Korfa 81, 40 - 160 Katowice
Tel: 0-32 259 27 41, Fax: 0-32 259 274 42

Przedmiot projektu:
PRZEBUDOWA DROGI POWIATOWEJ 4454S UL. TRAUGUTTA W CZECHOWICACH-DZIEDZICACH
WRAZ Z PRZEBUDOWĄ SKRZYŻOWANIA UL. DRZYMAŁY I NARUTOWICZA NA RONDO. CZĘŚĆ II - RONDO

Nr proj: DP - 009
Stadium: PB
Data: 08.2010


Tytuł rysunku:

ORIENTACJA

Skala:
1:10 000

Nr rys.
01

Branża: **DROGOWA**

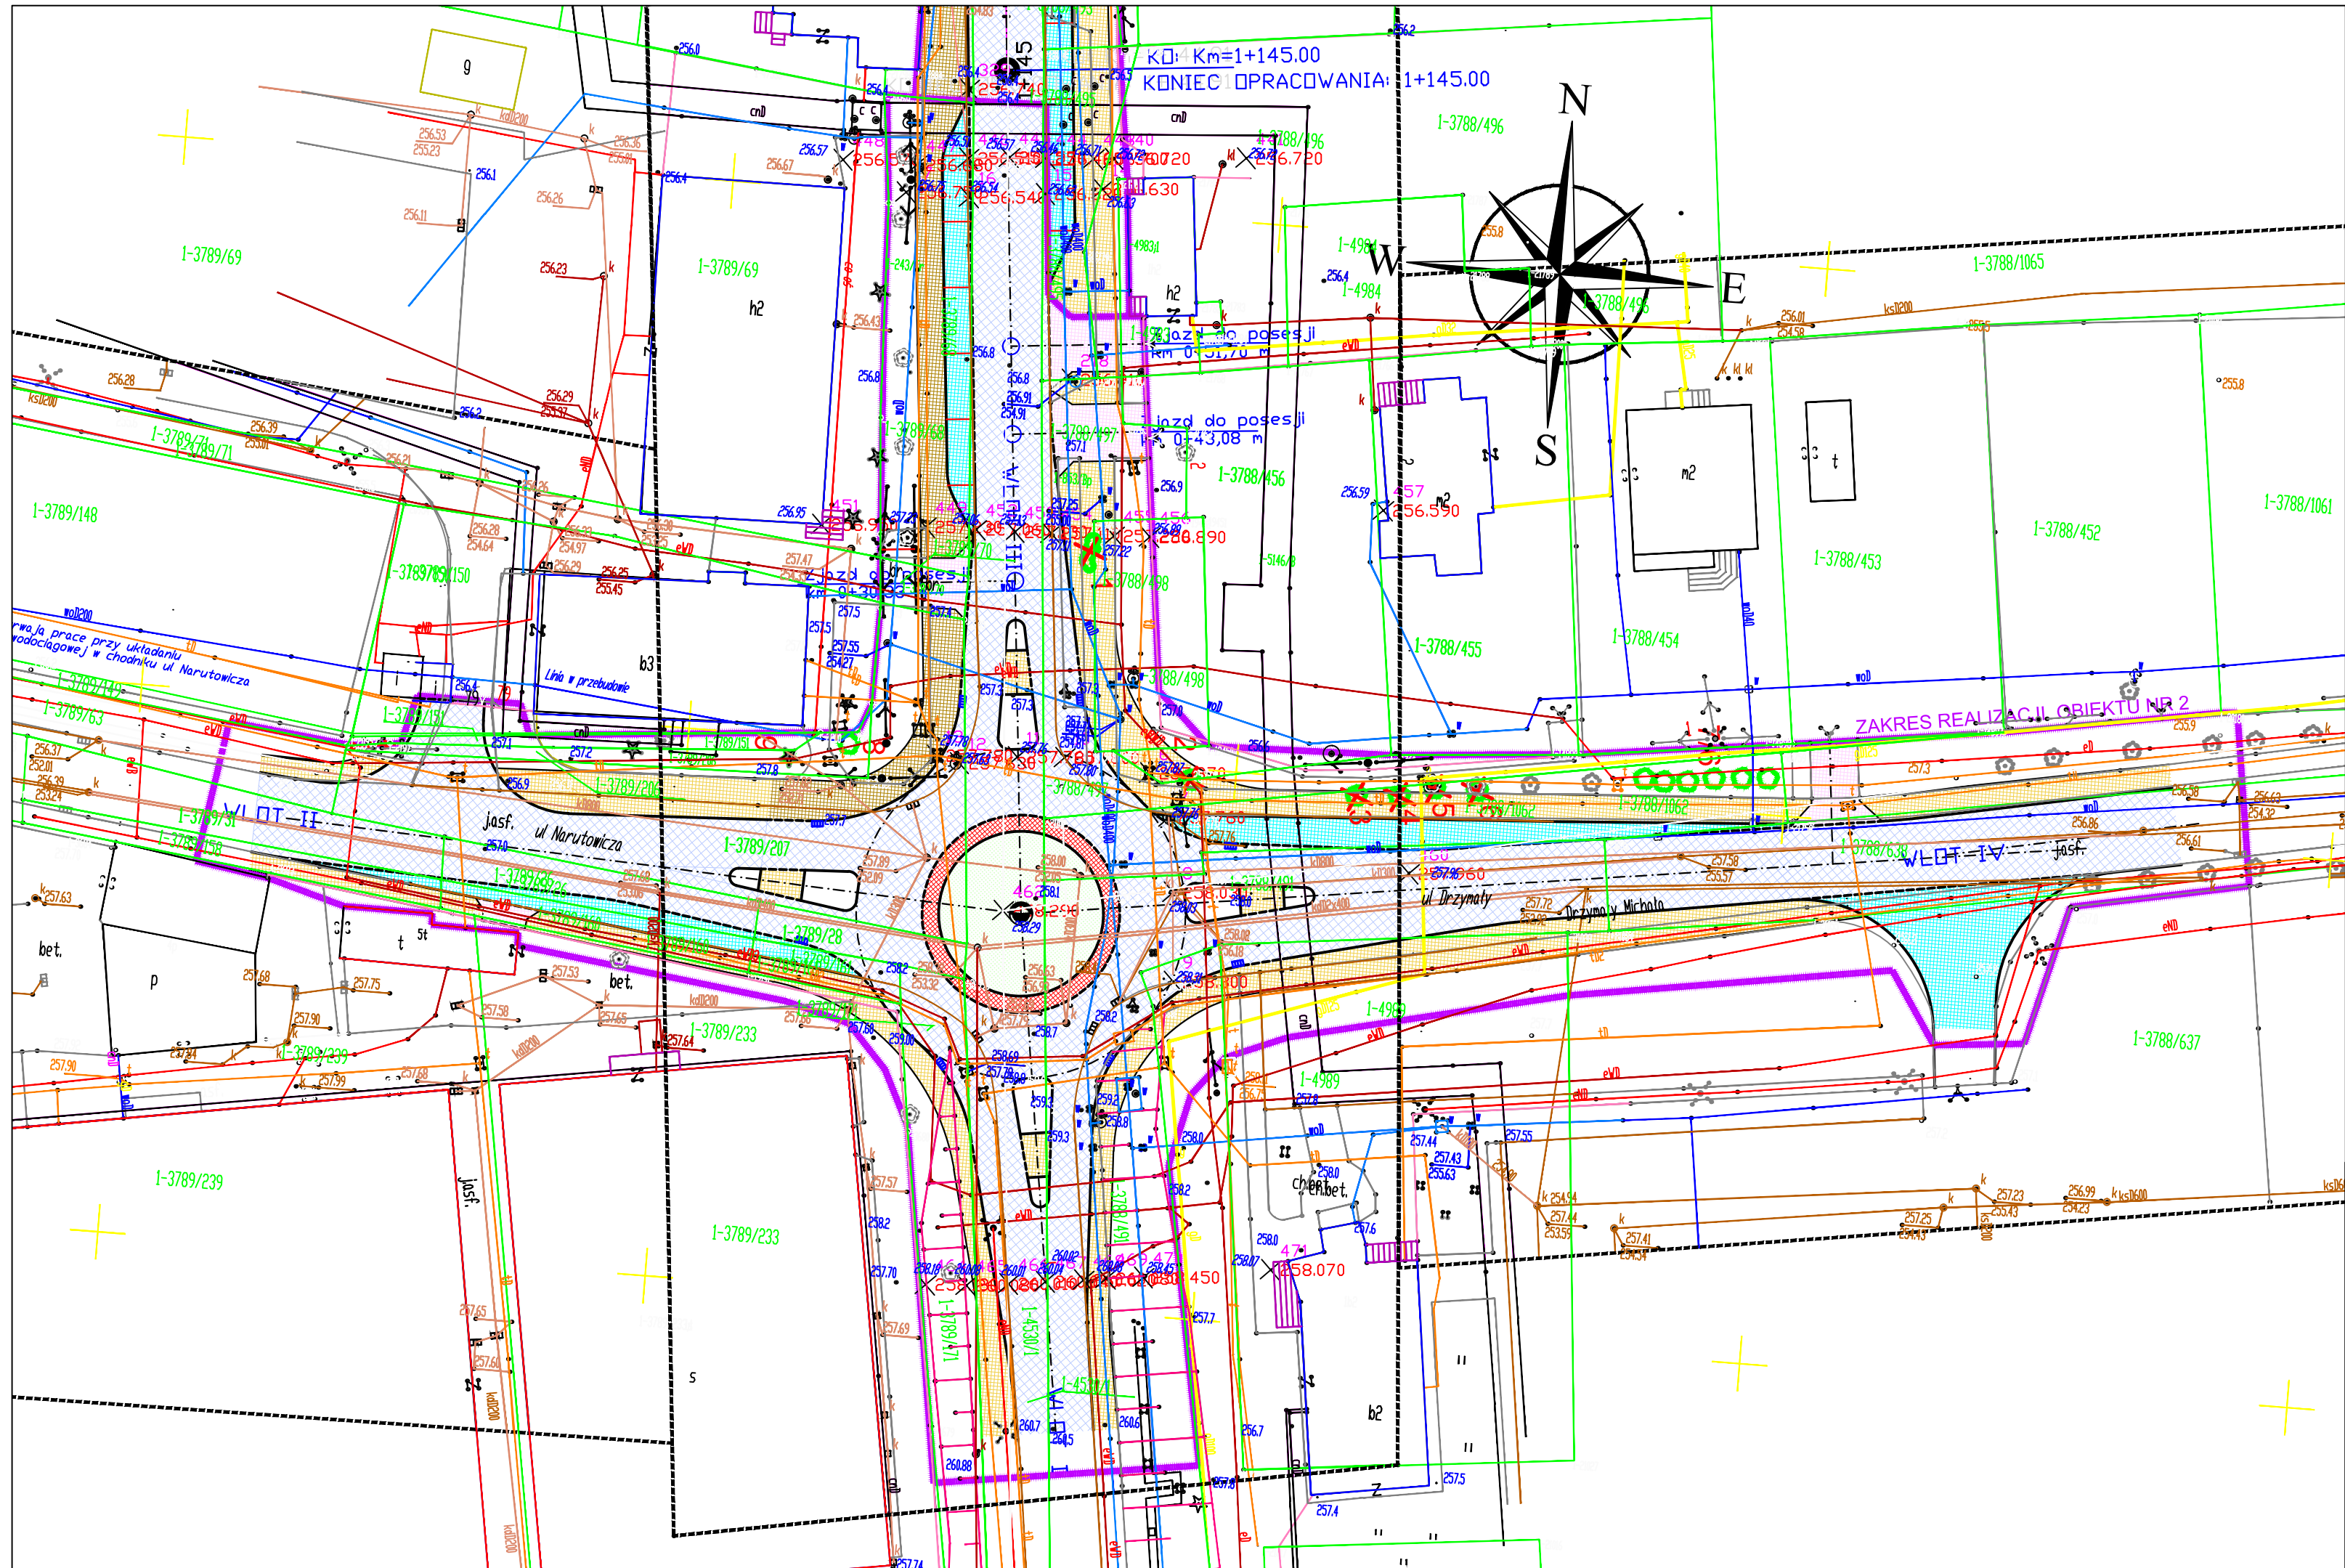

Legenda:

- proj. krawędzie chodnika - obrzeże
- krawędzie jezdni - krawężnik
- krawężnik wtopiony
- ZAJĘTOŚĆ TERENU
- LINIE ROZGRANICZAJĄCE
- proj. nawierzchnia chodnika
- proj. nawierzchnia ścieżek rowerowych
- proj. ciąg pieszo-rowerowy
- proj. nawierzchnia wjazdów
- proj. nawierzchnia jezdni
- proj. nawierzchnia z kostki
- proj. nawierzchnia zatok i pierścienia
- proj. zieleń
- proj. wpust uliczny
- zakres realizacji

LP-BIURO PROJEKTOWE Sp. z o. o.

Al. Wojciecha Korfantego 81, 40 - 160 Katowice
Tel: 0-32 259 27 41, Fax: 0-32 259 274 42

Przedmiot projektu:
PROJEKT PRZEBUDOWY DROGI POWIATOWEJ 4454S UL. TRAUGUTTA W CZECHOWICACH-DZIEDZICACH
WRAZ Z PRZEBUDOWĄ SKRZYŻOWANIA UL. DRZYMAŁY I NARUTOWICZA NA RONDO. CZĘŚĆ II - RONDO.

Nr proj: DP - 009	Tytuł rysunku: PLAN SYTUACYJNY	Skala: 1:500	Nr rys. 02
Stadium: -		Branża: DROGOWA	
Data: 03.2010		Nr upr.	Podpis:
Projektował:			
Opracował:	Marcin Arendarski Łukasz Nikiel		
Sprawił:			