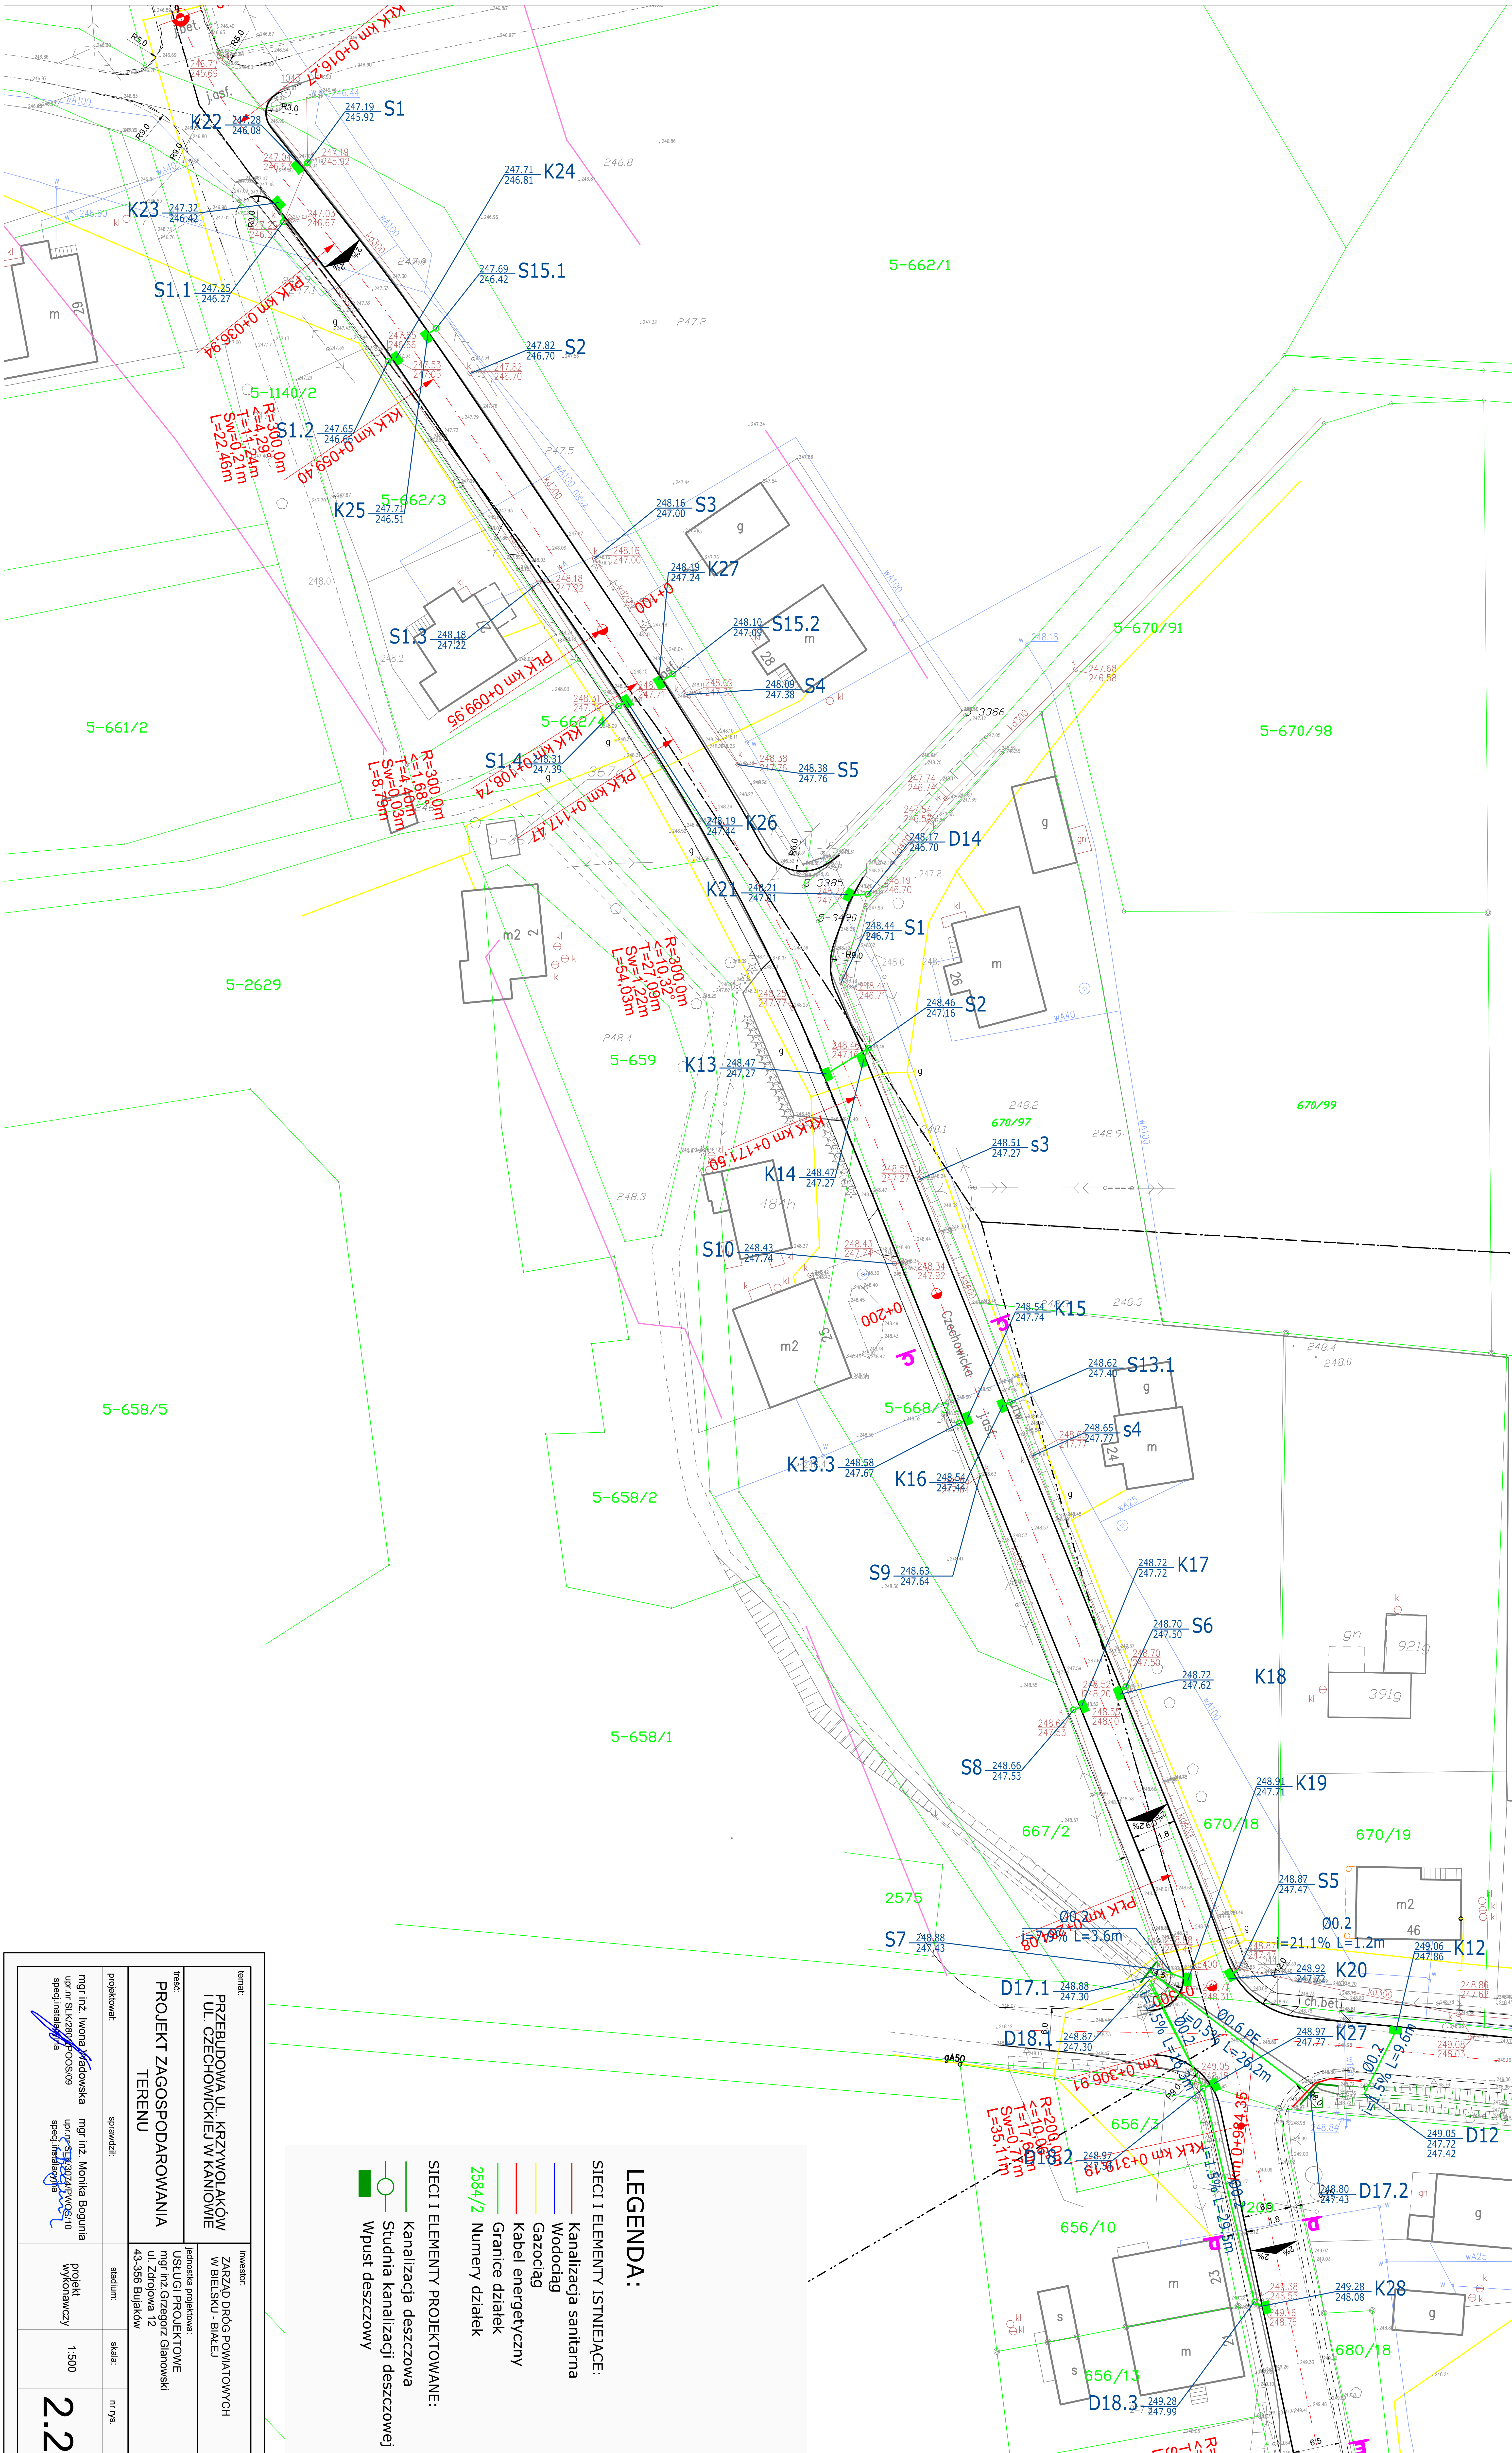

LEGENDA:

SIECI I ELEMENTY ISTNIEJĄCE:

- Kanalizacja sanitarna
- Wodociąg
- Gazociąg
- Kabel energetyczny
- Granice działek
- 2584/2 Numery działek

SIECI I ELEMENTY PROJEKTOWANE:

- Kanalizacja deszczowa
- Studnia kanalizacji deszczowej
- Wpust deszczowy

temat:	PRZEBUDOWA UL. KRZYWOLAKÓW I UL. CZECHOWICKIEJ W KANIOWIE
inwestor:	ZARZĄD DRÓG POWIATOWYCH W BIELSKU - BIAŁEJ
treść:	PROJEKT ZAGOSPODAROWANIA TERENU
jednostka projektowa:	USŁUGI PROJEKTOWE mgr inż.Grzegorz Glanowski ul. Zdrojowa 12 43-356 Bujaków
projektował:	mgr inż. Iwona Wadowska upr.nr SLK/2804/POOS/09 specj.instalacyjna
sprawdził:	mgr inż. Monika Bogunia upr.nr SLK/3074/PWOS/10 specj.instalacyjna
stadium:	projekt wykonawczy
skala:	1:500
nr rys.	2.2