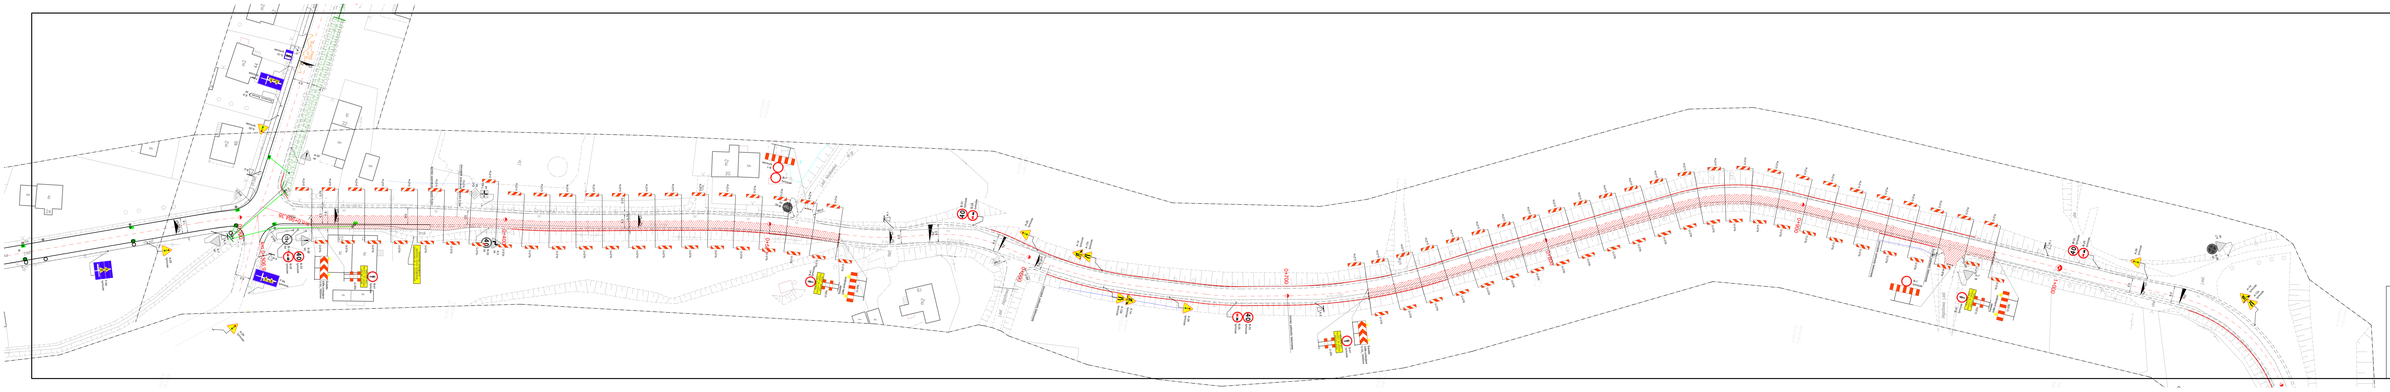
ul. Wrocławska
ul. Wrocławska
ul. Wrocławska