


UWAGA: lokalizacja zjazdów wg planu sytuacyjnego

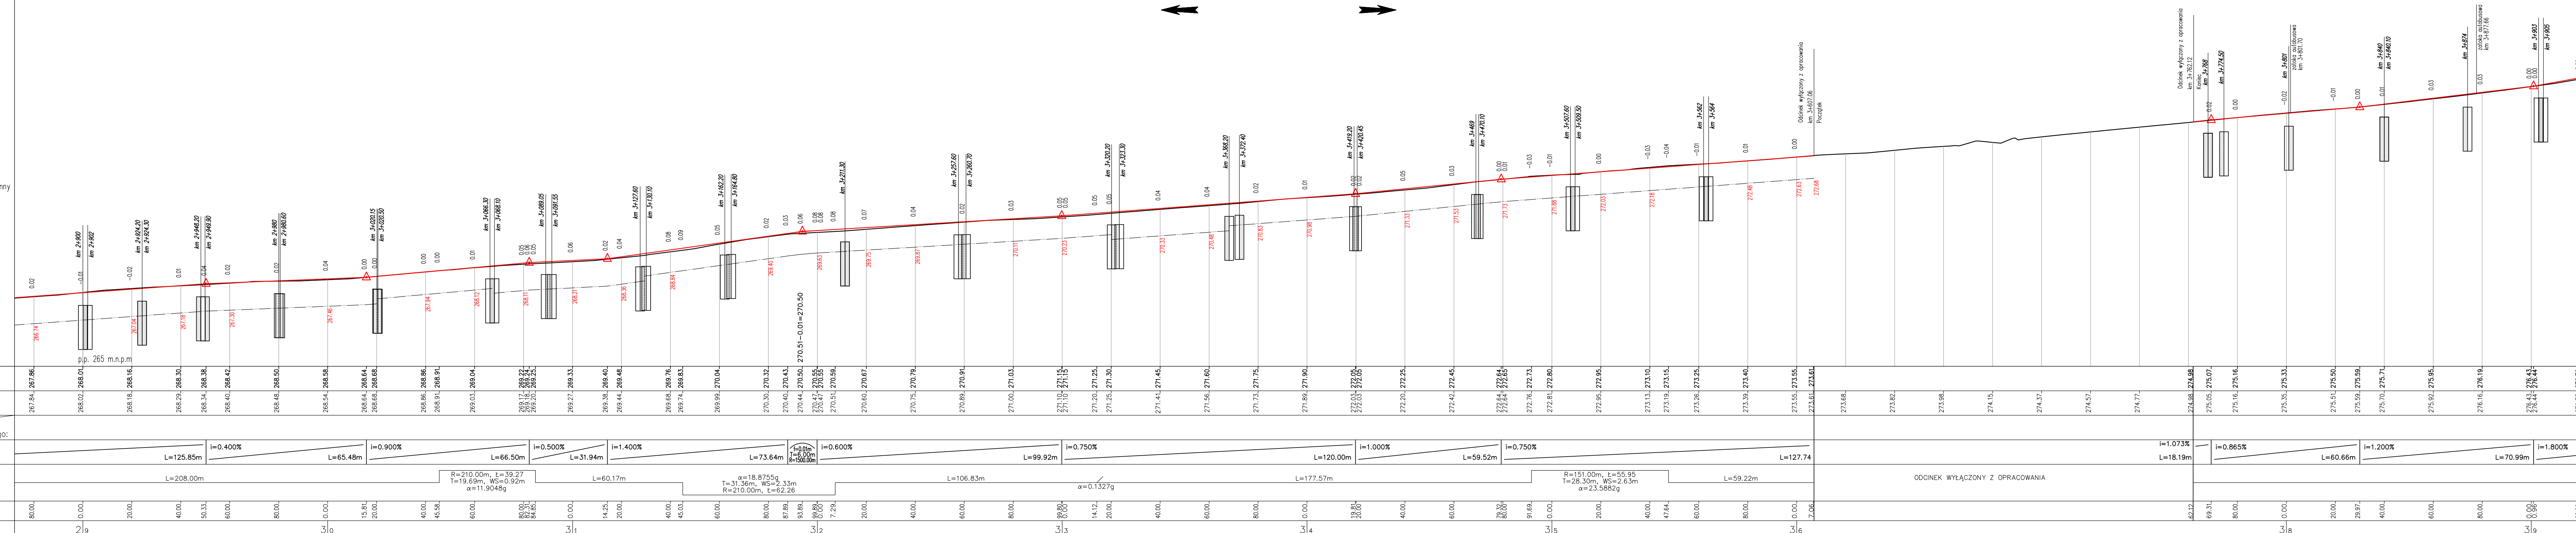

Partner

**J**aRoad  
projektowanie, inżynieria, realizacja

Jarosław Dziech — JAROA  
ul. Gienont 8/20  
43-316 Bielsko-Biala  
T: +48 33 497 76 79  
E: jaroad@jaroad.pl

PROJEKT CHRONIONY JEST PRAWEM AUTORSKIM. RYSUNEK ANI ŻADEN JEGO FRAGMENT NIE MOGĄ BYĆ REPRODUKOWANE, POWIELANE LUB WYKORZYSTYWANE DO INNYCH CELÓW BEZ PISEMNEJ ZGODY JEDNOSTKI PROJEKTUJĄCEJ.



<p><b>"Przebudowa drogi powiatowej 4426S Landeck - Ligota - Mazańcowice - Stare Bielsko"</b></p>				<p>Stadium:</p>	
<p><b>Temat: Część II - odcinek drogi na terenie gminy Jasienica Profil podłużny części II</b></p>				<p>PW</p>	
			<p>Podpis</p>		<p>Nr Rys.</p>
<p>Projektant: Kropotek Pash</p>			<p>Nr. spr. SKJ/017/P000/06</p>		<p><b>3.02</b></p>
<p>Wykonawca: Bartosik Konieczka</p>			<p>Nr. spr. SKJ/2359/P000/08</p>		
<p>Skala: 1:1000 000</p>			<p>Dzieln. 02.2001</p>		
<p>Strona: 1</p>			<p>Plan: 0000000000</p>		