

LEGENDA:


- projektowana niweleta
- istniejący teren
- dren lewy (rzędna drenu)
- dren prawy (rzędna drenu)
- dren obustronny (rzędna drenu)
- projektowany rów
- projektowany wpust uliczny lewy
- projektowany wpust uliczny prawy
- projektowany wpust uliczny obustronny

UWAGA: lokalizacja zjazdów wg planu sytuacyjnego

Profil podłużny DP4426S

CZECHOWCE DZIEDZICE

BIELSKO-BIAŁA

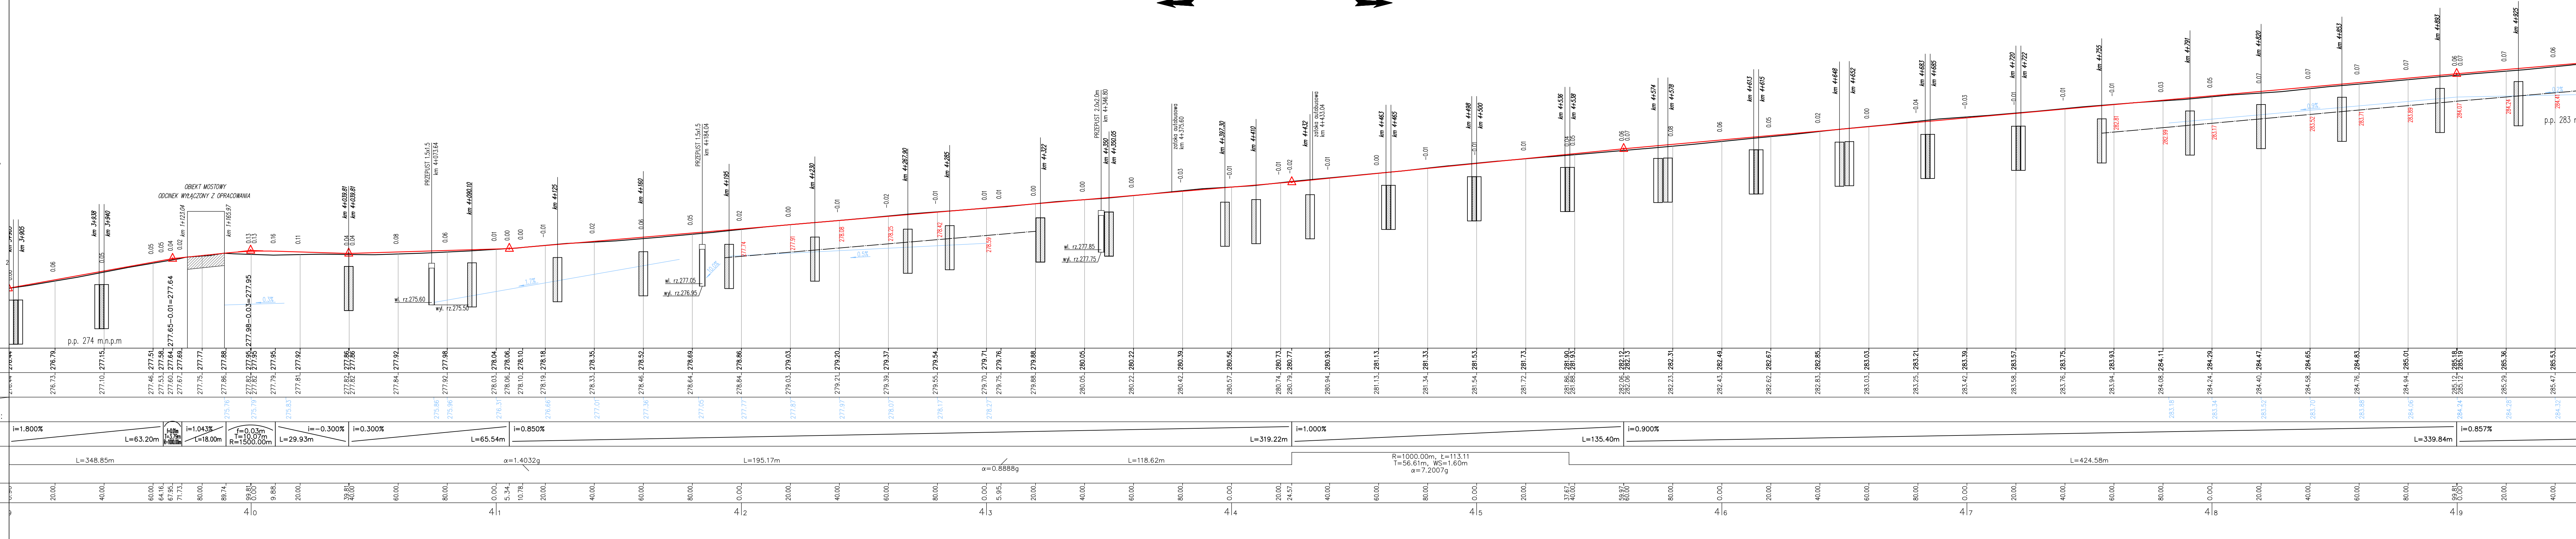

Rev.	Data	Opis zmiany	Zatw.

Wzrostki projektujące

Lider

Krzysztof Pach – KPH
ul. Michałkowska 17/10
41-100 Sienianowice 3
T: +48 602 336 578
E: kpach@prokono.pl

Partner

Jarek Dziel – JAROAD
ul. Gwont 920
43-100 Bielsko-Biała
T: +48 602 336 578
E: jaroad@jaroad.pl

PROJEKT CHRONIONY JEST PRAWEM AUTORSKIM. RYSUNKI ANI ZAGEN JEGO FRAGMENT NIE MOGA BYĆ REPRODUKOWANE, POWIELANE LUB WYKORZYSTYWANE DO INNYCH CELÓW BEZ PISEMNEJ ZGODY PROJEKTUJĄCEJ.

Inwestor:

Powiat Bielski
ul. Piastowska 40
43-300 BIELSKO-BIAŁA

Zadanie:	"Przebudowa drogi powiatowej 4426S Landek - Ligota - Mazanowice - Stare Bielsko"	Stadium:	PW
Temat:	Część II - odcinek drogi na terenie gminy Jasienica Profil podłużny część III	Wzrostki:	3.03
Projektant:	Krzysztof Pach	Wzrostki:	3.03
Wykonawca:	Bartosz Kosiński	Wzrostki:	3.03
Skala:	1:100/100	Data:	07/2011
Brutto:	BRZOSKA		