


POZIOM PORÓWNAWCZY 273.00 m n.p.m.

PROJ. RZĘDNA TERENU	
RZĘDNA TERENU ISTN.	
RZĘDNA DNA KANAŁU	
RZĘDNA DNA WYKOPU	
ZAGŁĘBIENIE DNA KANAŁU	
SPADKI, DŁUGOŚCI	5,84%
ŚREDNICA, MATERIAŁ	Ø200 PP
ODLEGŁOŚCI	0,00 2,40 2,40
HEKTOMETRY	

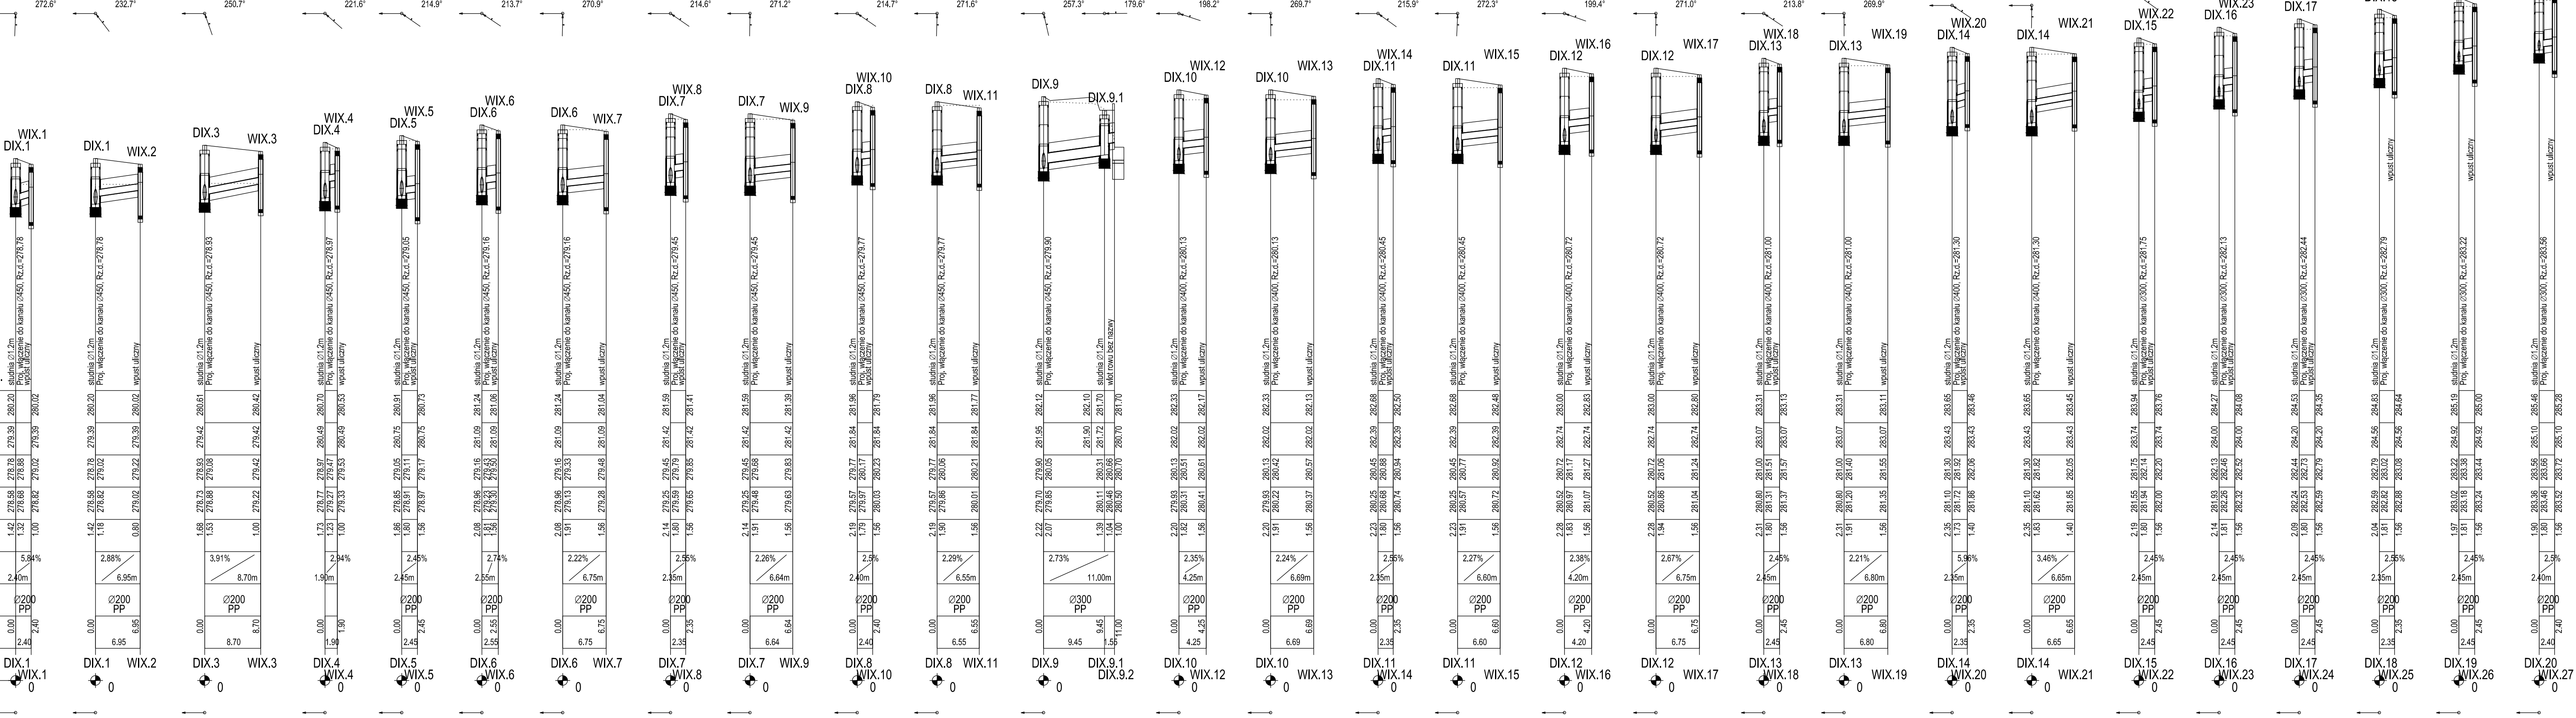

Rev.	Data	Opis zmiany	Zatw.

Jednostka projektująca:
Ułder

kpH

Krzysztof Pach - KPH
ul. Michalskowska 17/10
41-100 Siemianowice Śl.
T: +48 33 497 76 79
E: kph@prokonto.pl

Partner

Jarosław Dziach - JAROAD
ul. Gwintów 6/20
43-116 Bielsko-Biala
T: +48 33 497 76 79
E: jaroad@jaroad.pl

JaRoad

PROJEKT CHRONIWOY JEST PRAWEM AUTORSKIM.
RYŚUNEK ANI ZADEN JEJ FRAGMENT NIE MOGA BYĆ
REPRODUKOWANE, POWIELANE LUB WYKORZYSTYWANE
DO INNYCH CEŁÓW BEZ PISEMNEJ ZGODY JEDNOSTKI PROJEKTUJĄCEJ.

Inwestor:

Powiat Bielski
ul. Piastowska 40
43-300 BIELSKO-BIALA

Zadanie:

"Przebudowa drogi powiatowej 4268
Landek - Lipota - Mazancowice - Stare Bielsko"

Temat: Cz. 2 - odcinek drogi na terenie gminy Jasienica

Rysunek: Profil podłużny - Kanał DIX - cz. 2

Projektant: Zofia Rudnicka	Nr upr. 493/78	Podpis	Nr Rys.	Rev.
Sprawdził: Marek Ruciński	Nr upr. 59/86			
Skala: 1:500/100	Data: 07.2011	Brano: KANAŁIZACYJNA		

Stadium:

PW

3.09