


kierunek 2-4

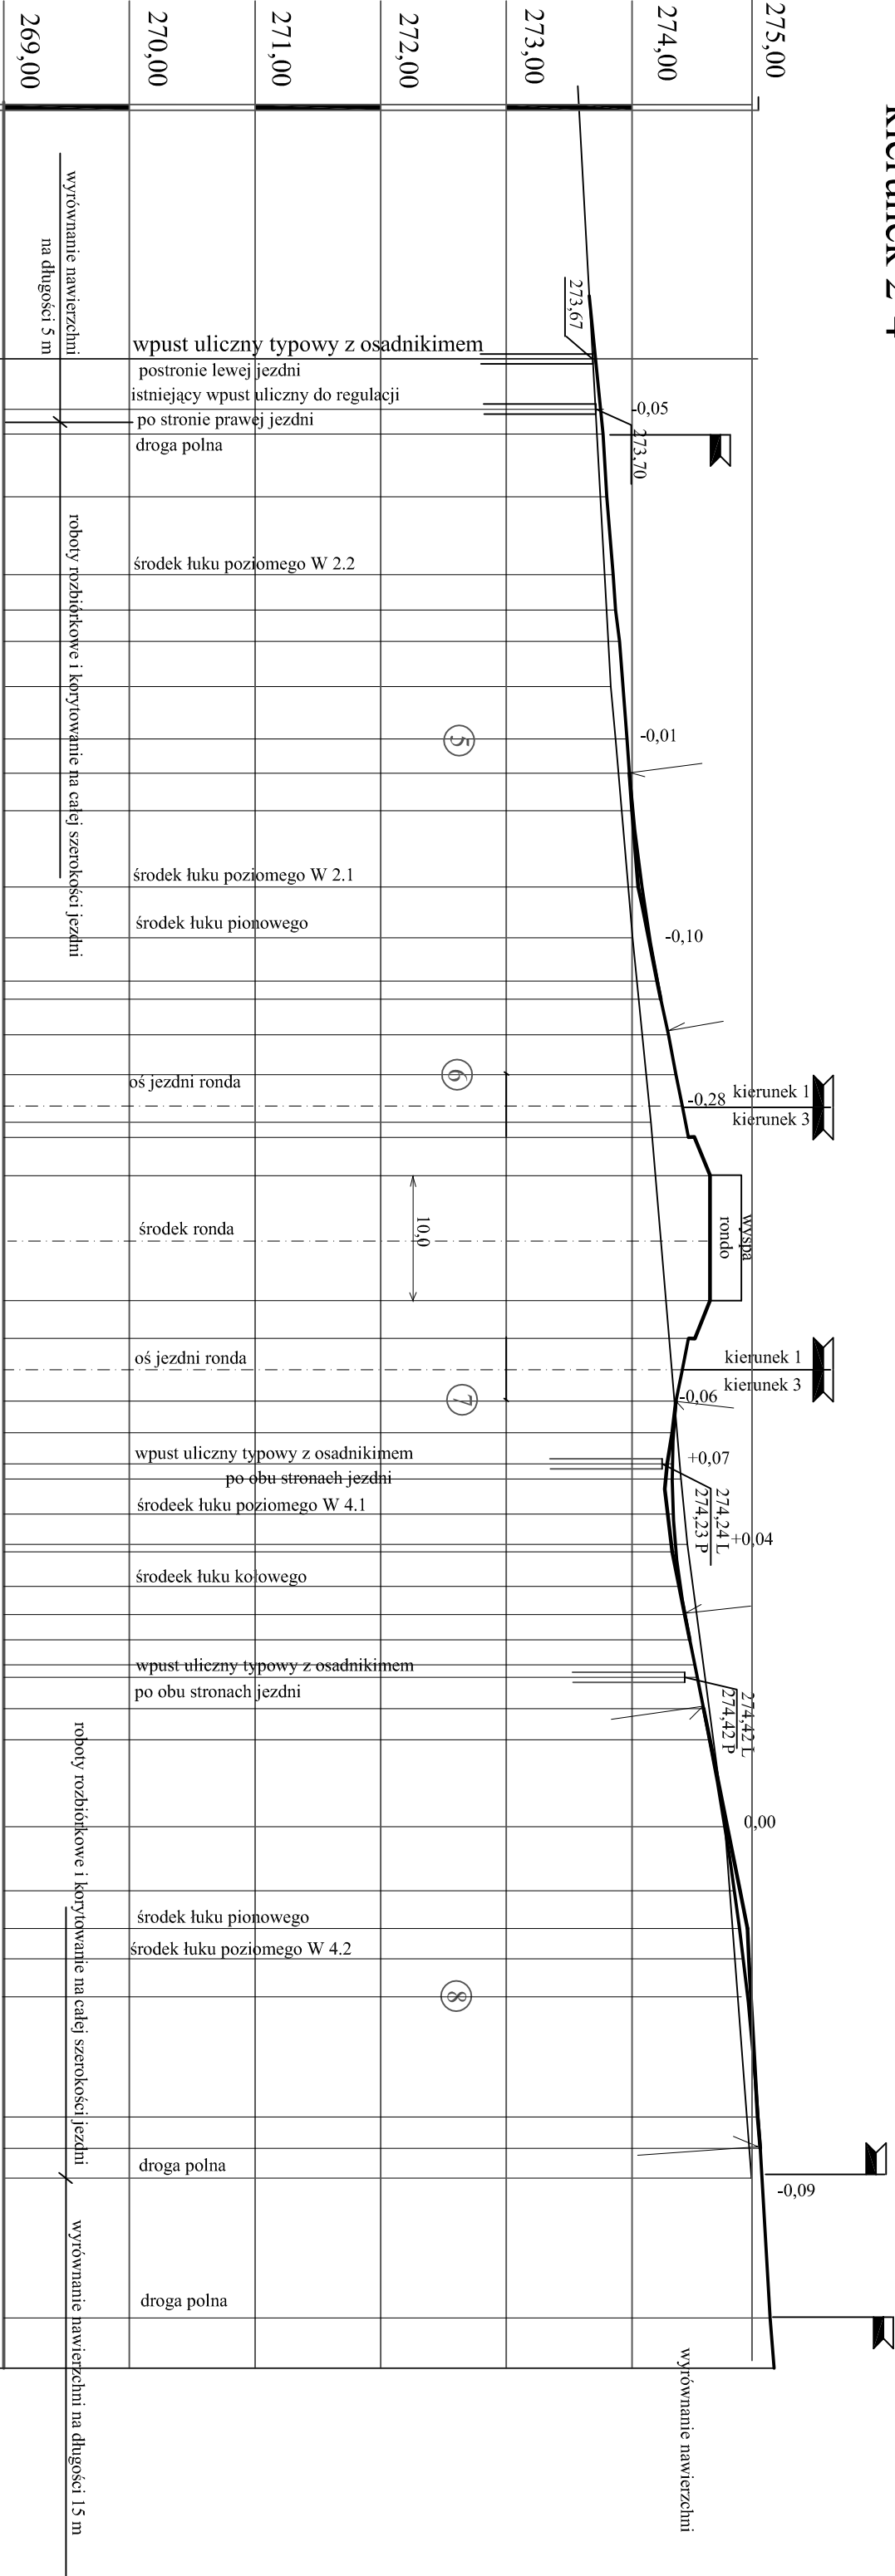

rzędne projektowane	273.71	273.73	273.76	273.80	273.85	273.87	273.90	273.92	273.96	273.98	274.00	274.08	274.14	274.20	274.23	274.29	274.35	274.40	274.45	274.50	274.62	274.62	274.50	274.45	274.40	274.35	274.39	274.44	274.39	274.42	274.44	274.52	274.57	274.62	274.74	274.74	274.82	274.86	274.89	275.00	275.02	275.04	275.10	275.13	
rzędne istniejące	273.72	
spadki i łuki pionowe	0.008																													0.006	
proste i łuki poziome	R=250.0 T=3.10 w=0.34 L=26.18																													R=1500m T=30.0m s=0.03										0.020										0.004										0.006										0.004										0.002										0.001										R=500m T=20.0m s=0.07m										R=2500m T=17.5m s=0.06m										0.006									
odległości	03.00	04.20	06.00	11.00	15.00	17.19	20.00	22.50	26.10	30.28	33.00	36.00	42.06	46.00	49.55	51.00	53.84	55.00	57.00	59.50	62.00	65.00	70.00	75.00	78.00	80.50	83.00	85.53	88.00	89.20	92.00	95.00	97.75	100.00	102.00	104.00	106.00	107.50	109.96	110.00	117.00	122.00	125.00	127.42	130.00	140.00	142.50	144.87	150.00	151.13m	
kilometry	0.0																													0.100	

ARKADA		mgr inż. Maciej Osinski
branża		Data: marzec 2009
Skałom		Skala: 1:50/500
Rysunek		Nr rys: 4
projektował		mgr inż. Dariusz Osinski
mgr inż. Maciej Osinski		upr. arch. inż. arch. 10/75 UW Rz
Sprawdził		mgr inż. Maciej Osinski