


Biuro projektowe: „NORDA” Przedsiębiorstwo Obsługi Inwestycji Drogowych i Inżynierii Środowiska		Inwestor: Zarząd Powiatu Bielskiego Bielsko-Biała, ul. Piastowska 40	
Rodzaj projektu: BUDOWLANY		Branża: DROGI	Data: 07.2013
Obiekt:	Budowa drogi powiatowej łączącej drogę ulicę Nad Białką z Drogą Krajową nr 1 w Czechowicach-Dziedzicach - etap I		
Tytuł rysunku:	PROFIL PODŁUŻNY-ODCINEK I		Nr rys.: 3b Skala: 1:500/1:5
Funkcja:	Tytuł, imię i nazwisko:	Specjalność:	Nr Uprawnień:
Opracowali:	mgr inż. Katarzyna Widzyk		
	inż. Błażej Marek		
Projektował:	mgr inż. Rafał Kleist	konstr.-bud.	430/01
		instalacyjna	SKL/2358/PWOS/09
Sprawdził:	mgr inż. Wojciech Kupczak	konstr.-bud.	46/98 BB

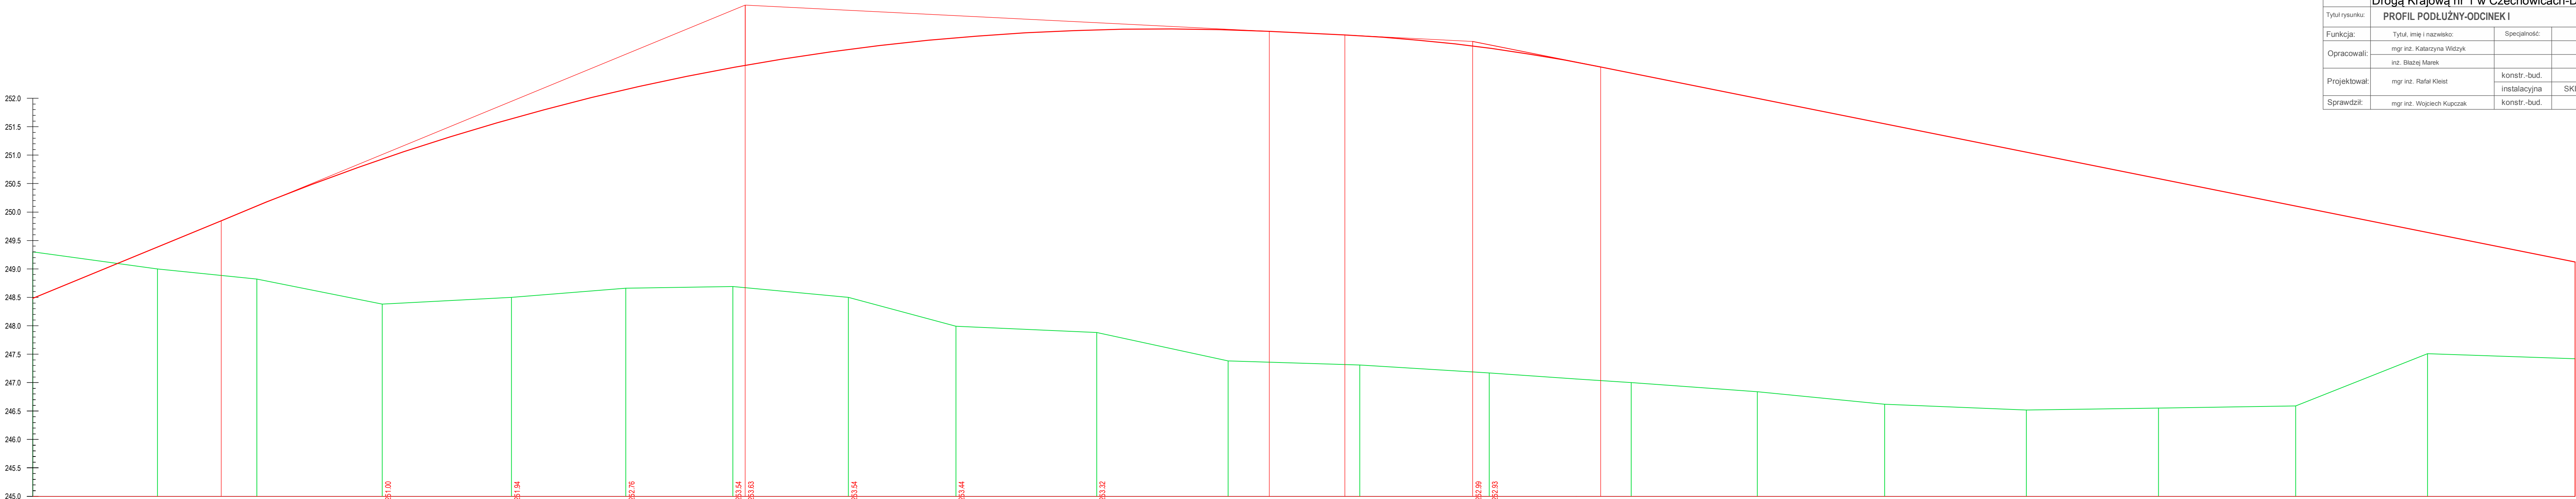

POZIOM PORÓWNAWCZY

RZĘDNE PROJEKTOWANE	248.47	248.16	249.38	249.84	250.10	250.90	251.61	252.13	252.53	252.57	252.85	253.06	253.20	253.21	253.17	253.10	253.09	252.91	252.87	252.54	252.43	251.99	251.54	251.04	250.98	250.09	249.63	249.20										
POCHYLENIA I ŁUKI PIONOWE	L=48.29m i=4.11%		L=184.40m T=92.20m R=4000m w=1.06m														L=13.28m i=0.50%		L=45.00m T=22.50m R=3000m w=0.08m										L=296.09m i=2.00%									
RZĘDNE TERENU	249.30	249.10	249.00	249.00	248.82	248.38	248.50	248.66	248.69	248.69	248.50	247.99	247.88	247.38	248.69	248.69	247.31	248.69	247.17	248.69	247.00	246.84	246.62	246.52	246.55	246.59	247.51	246.52										
PROSTE I ŁUKI POZIOME	A=50.0m L=25.0m		L=108.54m							R=500m L=36.05m			L=69.25m					R=500m L=36.05m					L=184.54m															
PIKIETAŻ DROGI	27.29	44.36	49.22	60.44	66.73	88.78	111.51	31.63	59.44	51.45	52.64	70.80	87.50	89.69	14.47	37.58	44.84	56.75	58.12	60.76	80.62	83.50	92.80	3.12	8.48	30.69	53.06	78.02	1.24	25.38	48.59	69.97						

