


Biuro projektowe: „NORDA” Przedsiębiorstwo Obsługi Inwestycji Drogowych i Inżynierii Środowiska		Inwestor: Zarząd Powiatu Bielskiego Bielsko-Biała, ul. Piastowska 40	
Rodzaj projektu: BUDOWLANY		Branża: DROGI	Data: 07.2013
Obiekt:	Budowa drogi powiatowej łączącej drogę ulicę Nad Białką z Drogą Krajową nr 1 w Czechowicach-Dziedzicach - etap I		
Tytuł rysunku:	PROFIL PODŁUŻNY-ODCINEK II	Nr rys.: 3d	Skala: 1:500/1:50
Funkcja:	Tytuł, imię i nazwisko:	Specjalność:	Nr Uprawnień:
Opracowali:	mgr inż. Katarzyna Widzyk		
	inż. Błażej Marek		
Projektował:	mgr inż. Rafał Kleist	konstr.-bud.	430/01
		instalacyjna	SKL/2358/PWOS/09
Sprawdził:	mgr inż. Wojciech Kupczak	konstr.-bud.	46/98 BB

Początek odcinka II
km 0+000.00

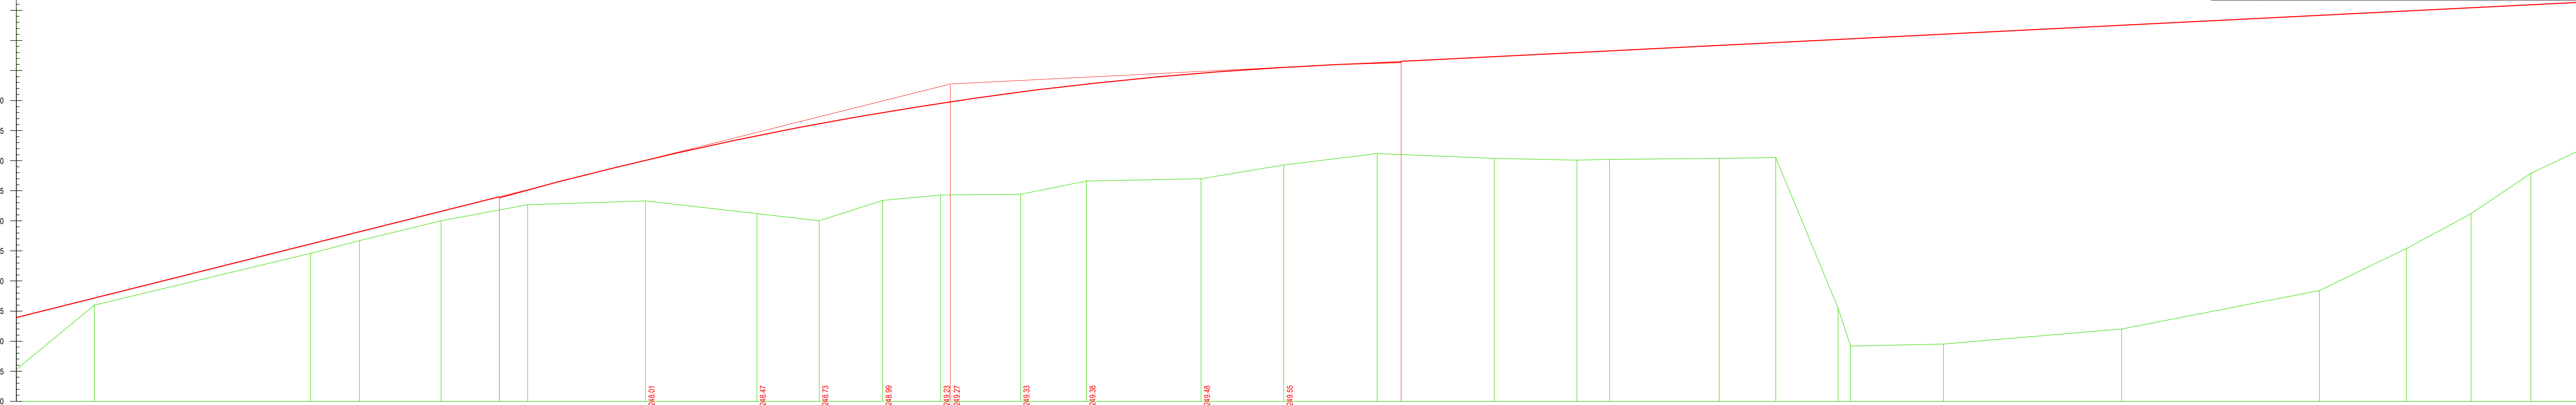

POZIOM PORÓWNAWCZY

RZĘDNE PROJEKTOWANE	245.39	245.72	246.61	246.82	247.16	247.40	247.52	247.98	248.38	248.59	248.79	248.96	248.99	249.13	249.24	249.42	249.53	249.63	249.66	249.72	249.79	249.82	249.91	249.96	250.01	250.02	250.10	250.24	250.41	250.48	250.53	250.58						
POCHYLENIA I ŁUKI PIONOWE	<div>L=80.37m i=2.0%</div>																			<div>T=150m R=10000m L=150m W=0.28m</div>																		
RZĘDNE TERENU	244.53	245.60	246.46	246.67	247.00	247.27	247.27	247.33	247.12	247.00	247.34	247.43	247.27	247.44	247.66	247.70	247.93	248.12	247.27	248.04	248.01	248.02	248.04	248.05	248.55	248.92	244.95	245.20	245.84	246.54	247.12	247.79						
PROSTE I ŁUKI POZIOME	<div>L=22.06m</div>		<div>A=70.0m Lp=24.5m</div>		<div>α=8° T=38.03m R=200m L=26.75m W=1.78m</div>		<div>A=70.0m Lp=24.5m</div>		<div>L=143.47m</div>										<div>A=50.0m Lp=25.0m</div>				<div>α=38° T=62.13m R=100m L=66.95m W=11.88m</div>										<div>A=50.0m Lp=25.0m</div>					
PIKIETAŻ DROGI	00.00	13.00	48.95	57.08	70.66	80.37	85.07	4.67	23.20	33.57	44.12	53.75	55.37	67.07	78.03	97.08	10.84	26.37	30.57	45.87	59.63	65.02	83.28	92.69	3.07	5.13	20.58	50.22	83.11	97.61	8.34	18.28						