


POZIOM PORÓWNAWCZY
RZĘDNE IST. PRAWY BRZEG
RZĘDNE IST. LEWY BRZEG
RZĘDNA PROJ. NASYPU
RZĘDNA PROJ. DNA CIEKU
PROJ. SPADEK CIEKU
KILOMETRAŻ CIEKU (względny)

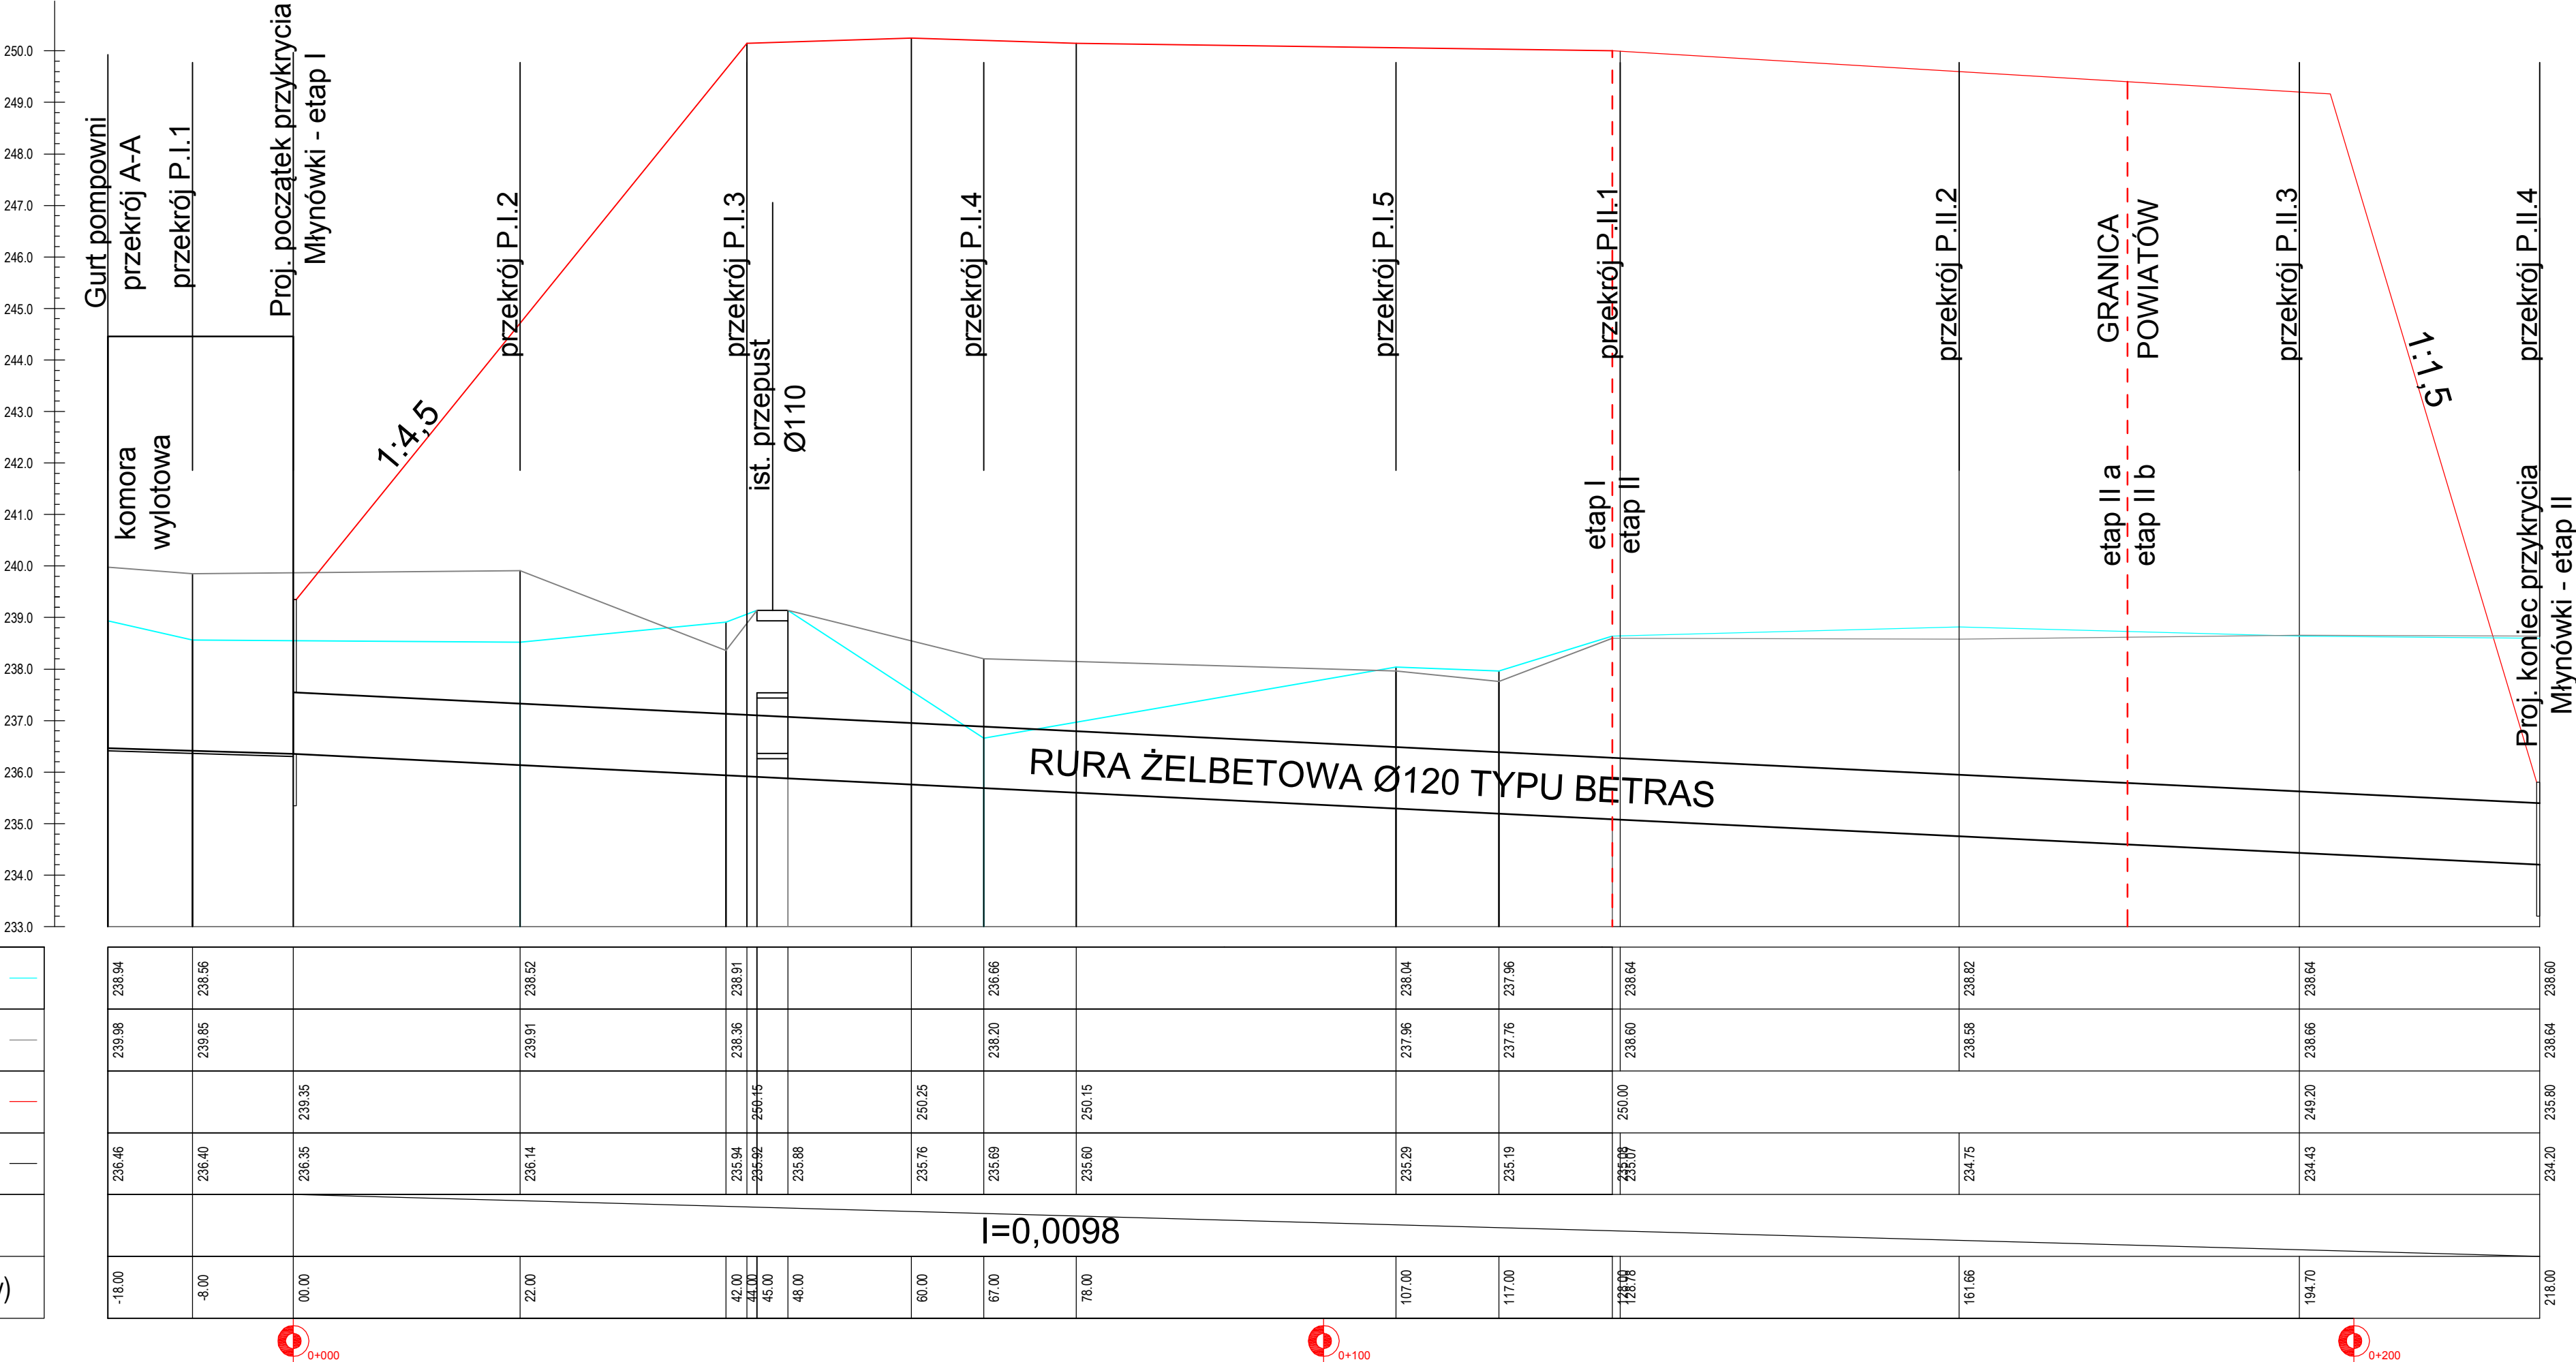

nr. projektu:		„NORDA”		Inwestor:	Zarząd Powiatu Bielskiego		
przedsiębiorstwo		Obsługi Inwestycji			ul. Piastowska 40, 43-300 Bielsko-Biała		
nazwa projektu:		PROJEKT BUDOWLANY			Branża:	hydrologiczna	
					Data:	07.2013	
obiekt:					Budowa drogi powiatowej łączącej drogę ul. Nad Białką z Drogą Krajową nr 1 w Czechowicach–Dzielnicach – etap 1		
tytuł rysunku:		PROFIL PODŁUŻNY		Nr rys.:	2	Skala:	1:100/1:500
zrękość:		Tytuł i nazwa:		Nr uprawnień:		Podpis:	
projektant:		mgr inż. Katarzyna Władysław					
		mgr inż. Rafał Kleist		Instalacyjny		SLK/2358/PWOS/09	