Aktualizacja mapy zasadniczej do celów projektowych (w zakresie S+U+W+E)

woj. śląskie
pow. bielski
gm. Jasienica
obręb Grodziec Śląski
Id 240205_2.0003

dla terenu wiaduktu leżącego na dz. 7 w Grodźcu Śląskim.
Uwaga! Kolorem czarnym linią przerywaną zaznaczono obszar objęty pomiarem.
Kolorem różowym linią ciągłą podkolorowano granice. Granic nie ustalano.
Uzbrojenie podkolorowano kolorami branż. Mapa powstała na cele projektu modernizacji wiaduktu nad linią kolejową.

skala 1 : 500 sekcja 6.119.28.05.1.3

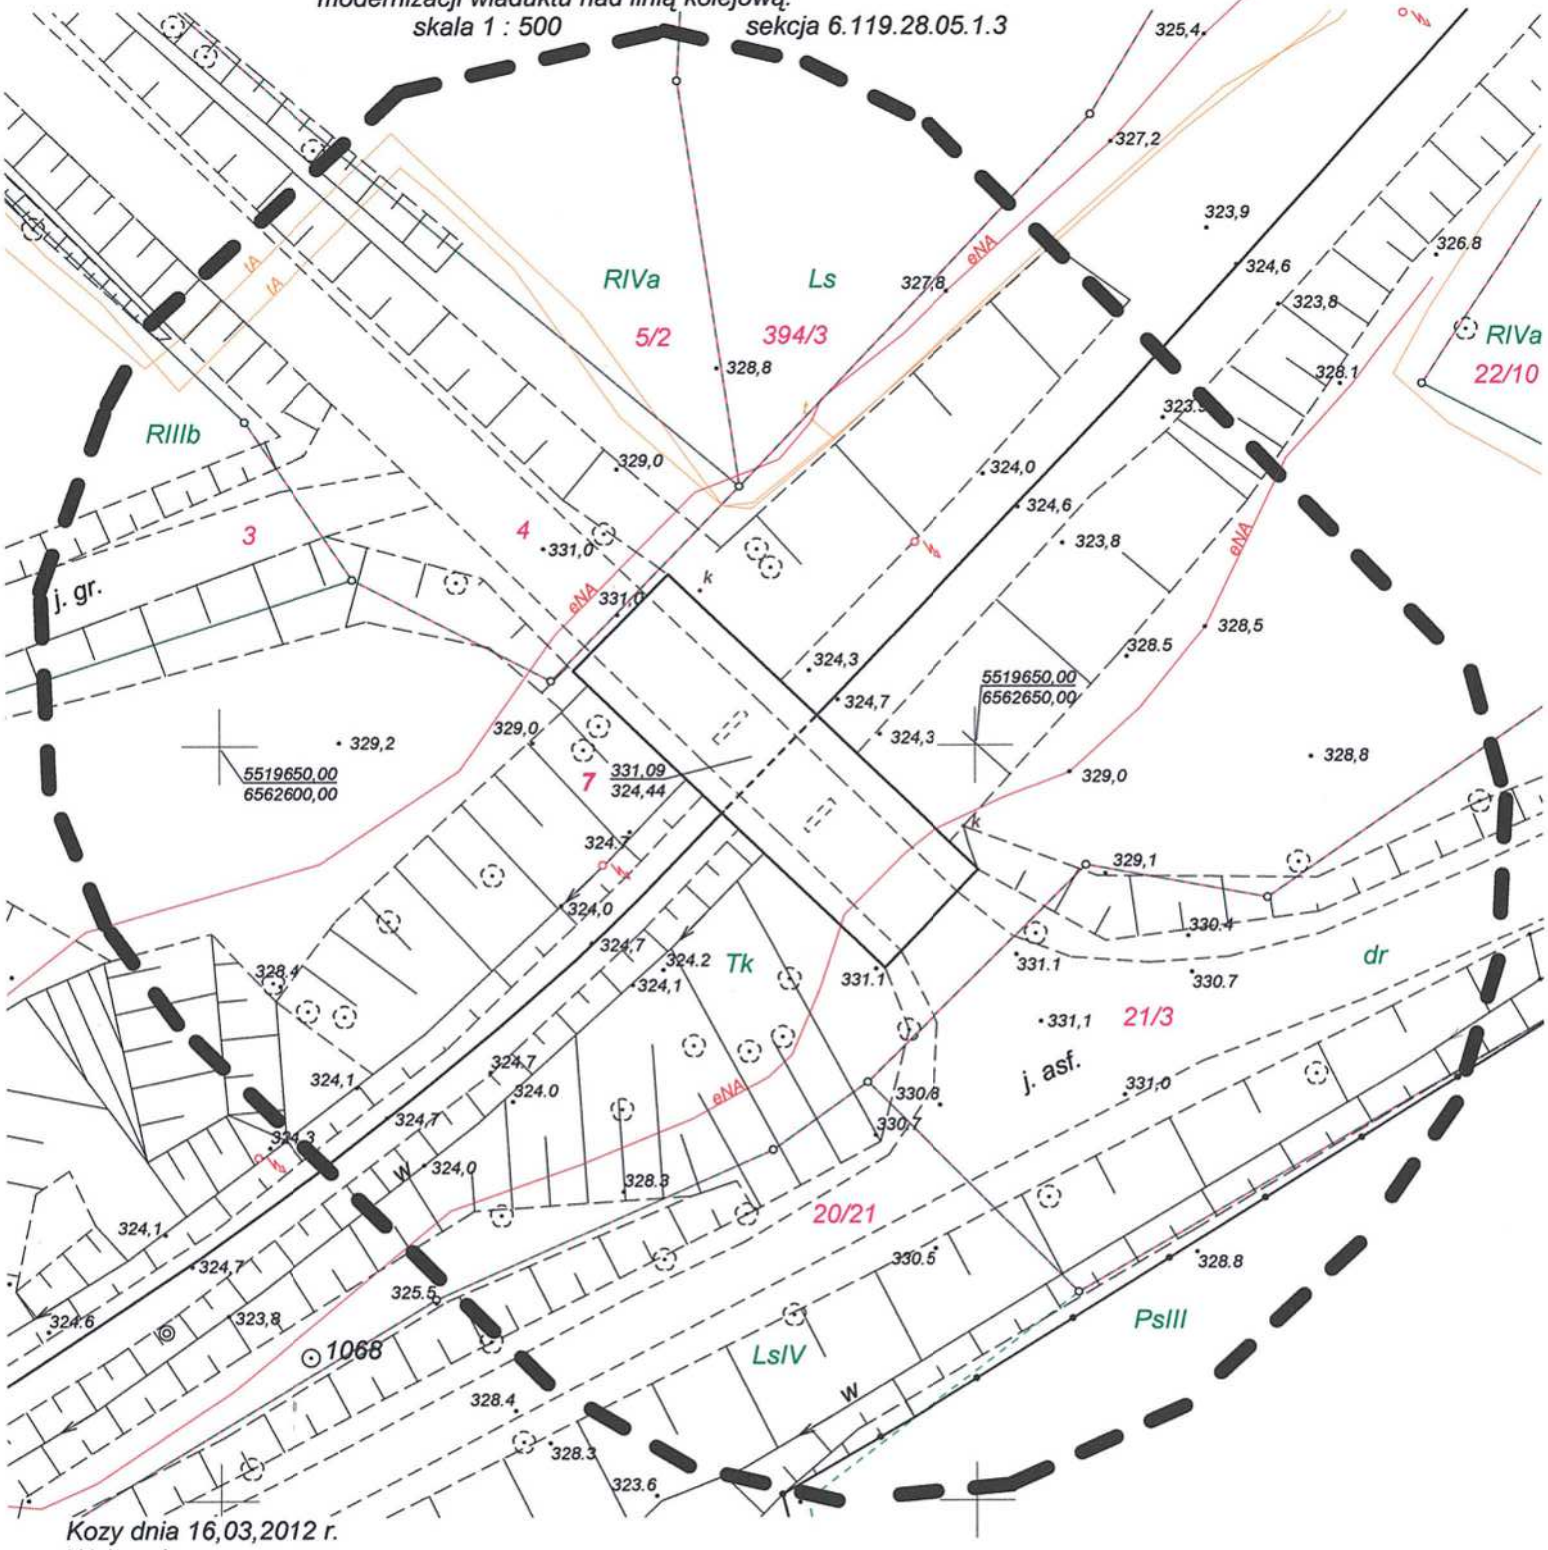

Kozy dnia 16,03,2012 r.
Wykonał:

USŁUGI GEODEZYJNE
Andrzej Gabryś
43-340 Kozy ul. Krakowska 108
NIP 937-139-55-52
Tel. 8174-827, 050285026l

GEODETA UPRAWNIONY
Andrzej Gabryś
Nr uprawnień 17941

Starosta Bielski
Powiatowy Ośrodek Dokumentacji Geodezyjnej i Kartograficznej
W obszarze oznaczonym linią ..... dokonano aktualizacji treści mapy zasadniczej.
Dokumenty z pomiaru uzupełniającego przyjęto do zasobu powiatowego w dniu 30. 03. 2012
i zaewidencjonowano pod nr KERG 103/2012
Niniejsza mapa może służyć do celów projektowych.
Projektowane obiekty budowlane wymagające pozwolenia na budowę podlegają wytyczeniu i inwentaryzacji powykonawczej przez jednostki uprawnione do wykonywania prac geodezyjnych.
Bielsko-B
(miejscowość i data)
STAROSTA
(imię i nazwisko, podpis, stanowisko służbowe osoby upoważnionej)
Beata Adamczyk
Inspektor