


WIDOK Z BOKU

PRZEKRÓJ PODŁUŻNY - w osi wiaduktu

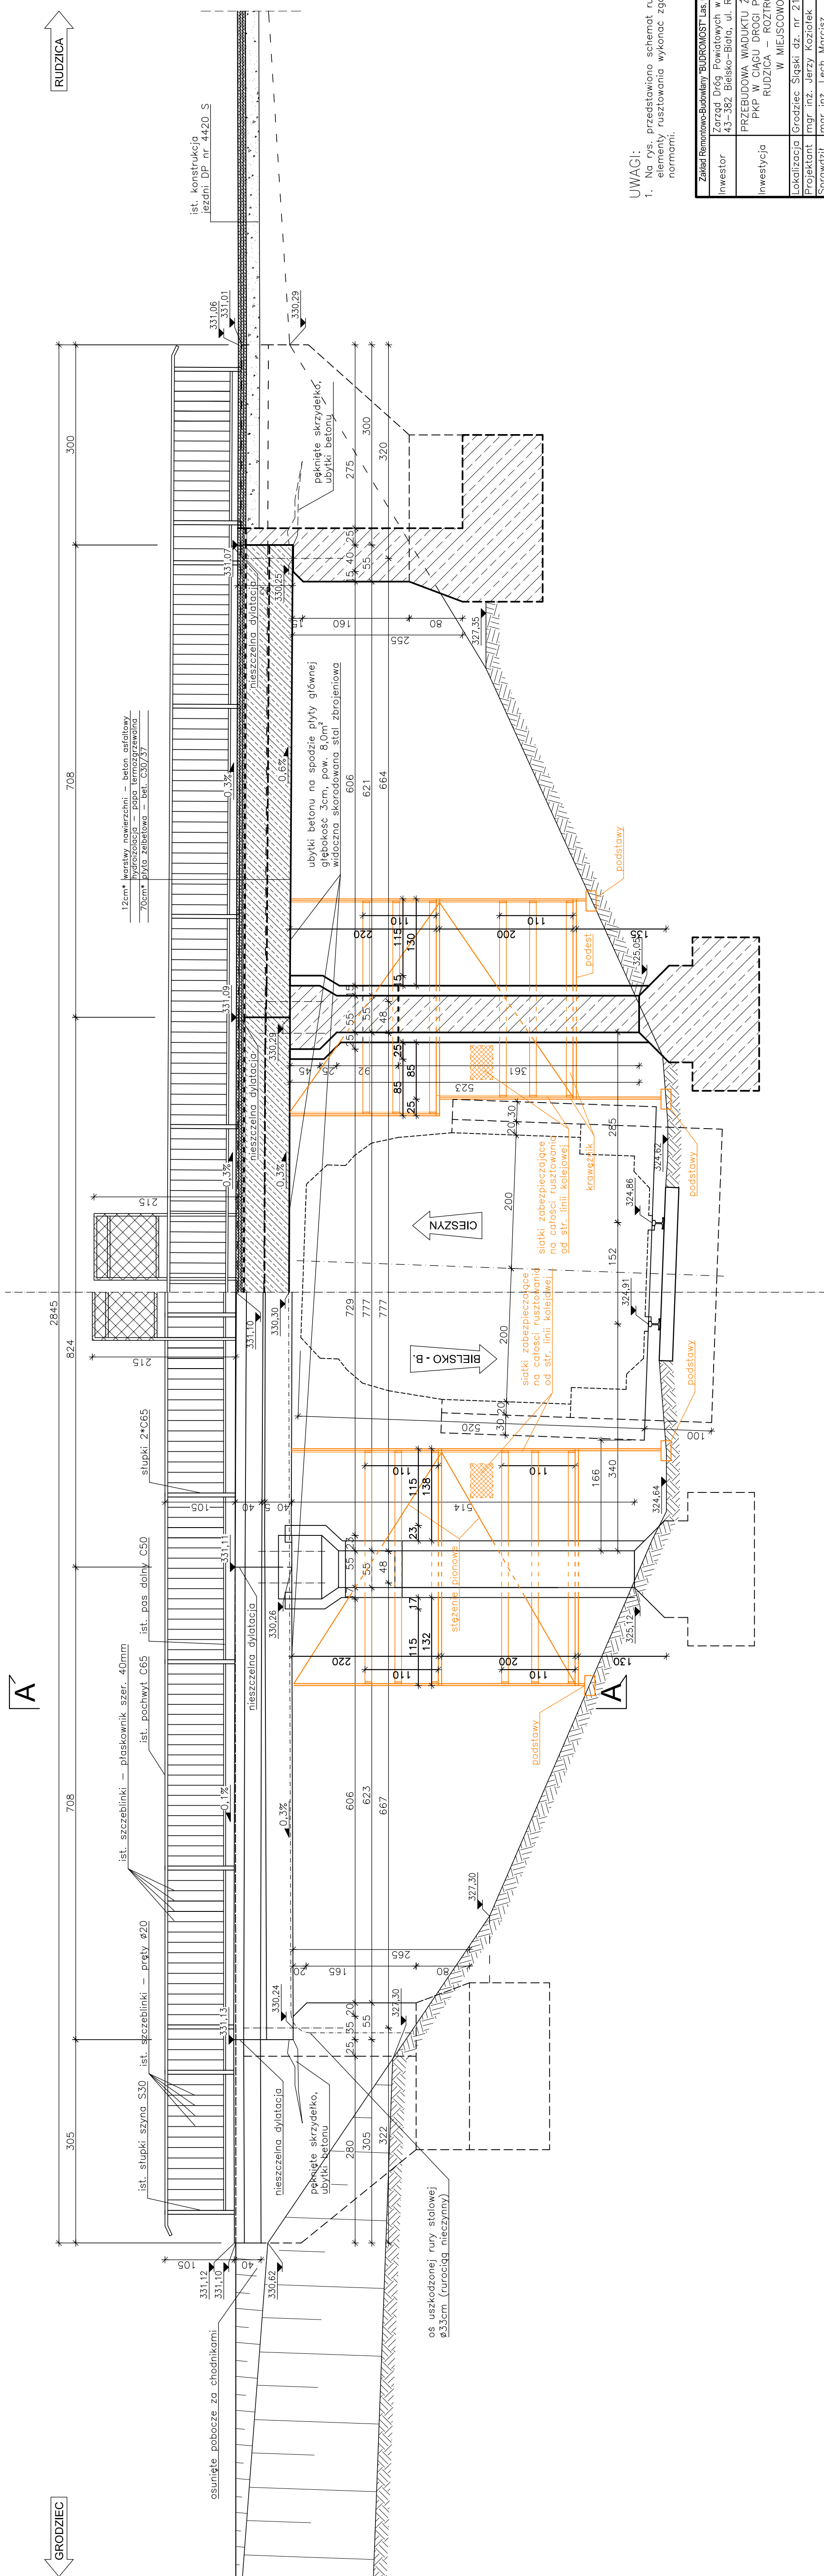

JWAGI:

- Na rys. przedstawiono schemat rusztowania, poszczególnie elementy rusztowania wykonac zgodnie z obowiązującymi normami.

Zakład Remontowo-Budowlany "BUDROMOST" Las, ul. Zakopianska 64, 34-323 Sieniec	Zarząd Drog Powiatowych w Bielesku-Białej 43-382 Bielesko-Białe, ul. Regeera 81	Data 04.2017	Stronie 4
inwestor			
inwestycja	PRZEBUDOWA WADUKTU ŻELBETOWEGO NAD TORAN PKP W CIĄGU DROGI POWIATOWEJ NR 4420 S RUDZICA – ROZTROPICE – GRODZIEC W MIEJSCOWOŚCI GRODZIEC		
lokalizacja	Grodziec Śląski, dz. nr 21/3, 4, 7		
Projektant	mgr inż. Jerzy Koziołek		
Sprawdził	mgr inż. Lech Marcisz		
Opracowanie	inż. Jan Sobaniak inż. Tadeusz Bogdat		
Skala 1:50	Temat rysunku	RUSZTOWANIE – WIDOK Z BOKU, PRZEKROJ PODŁUŻNY	Nr rys. 4