
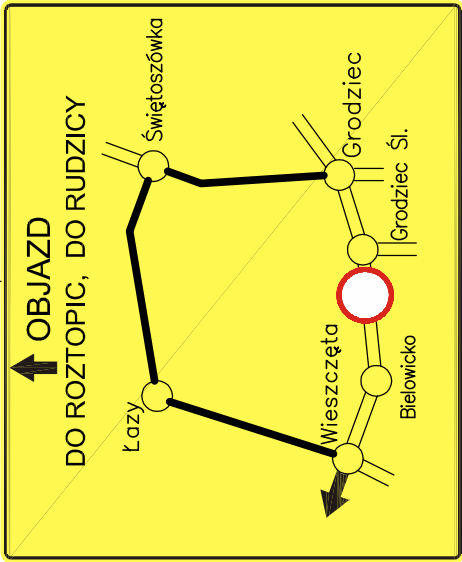
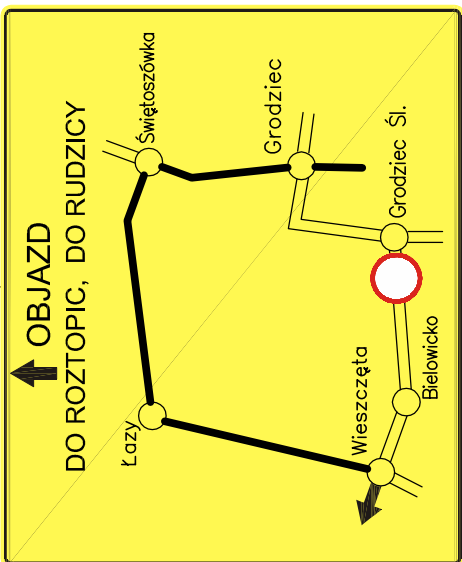
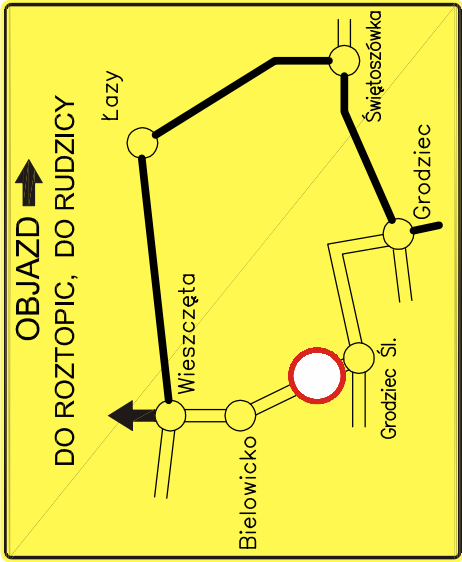
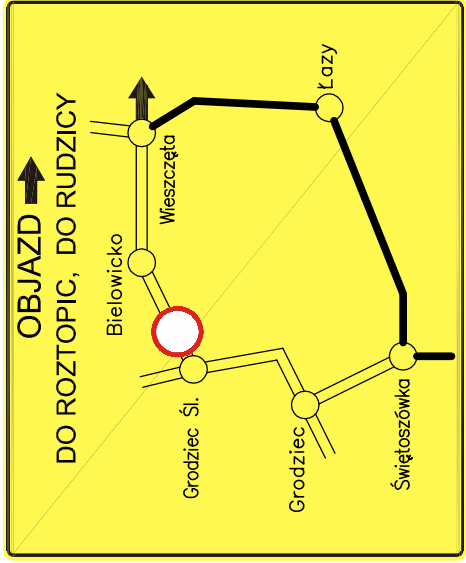
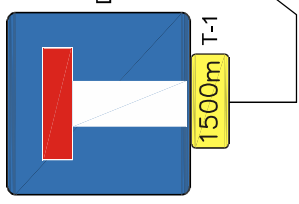
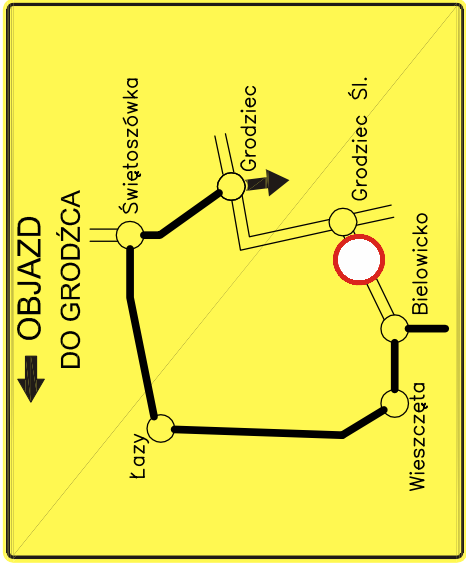
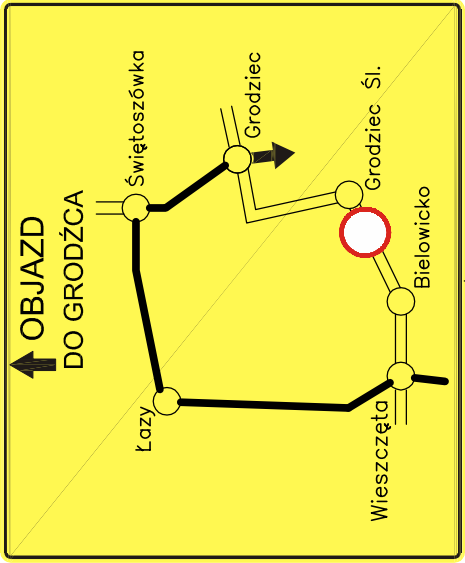
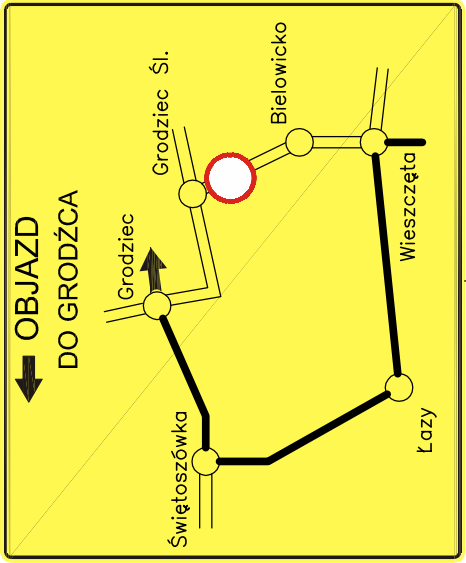
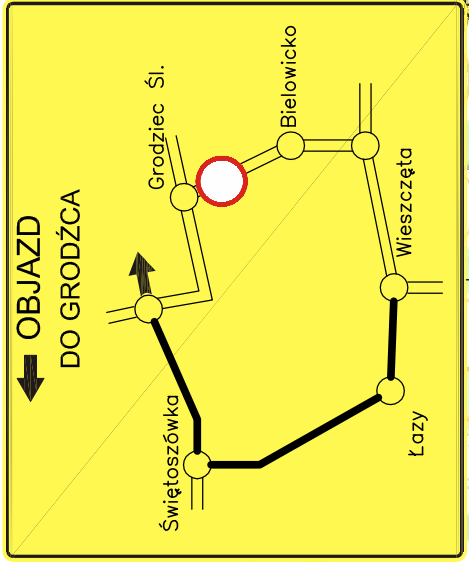


PLAN SYTUACYJNY - TRASA OBJAZDU

Skala 1:25000

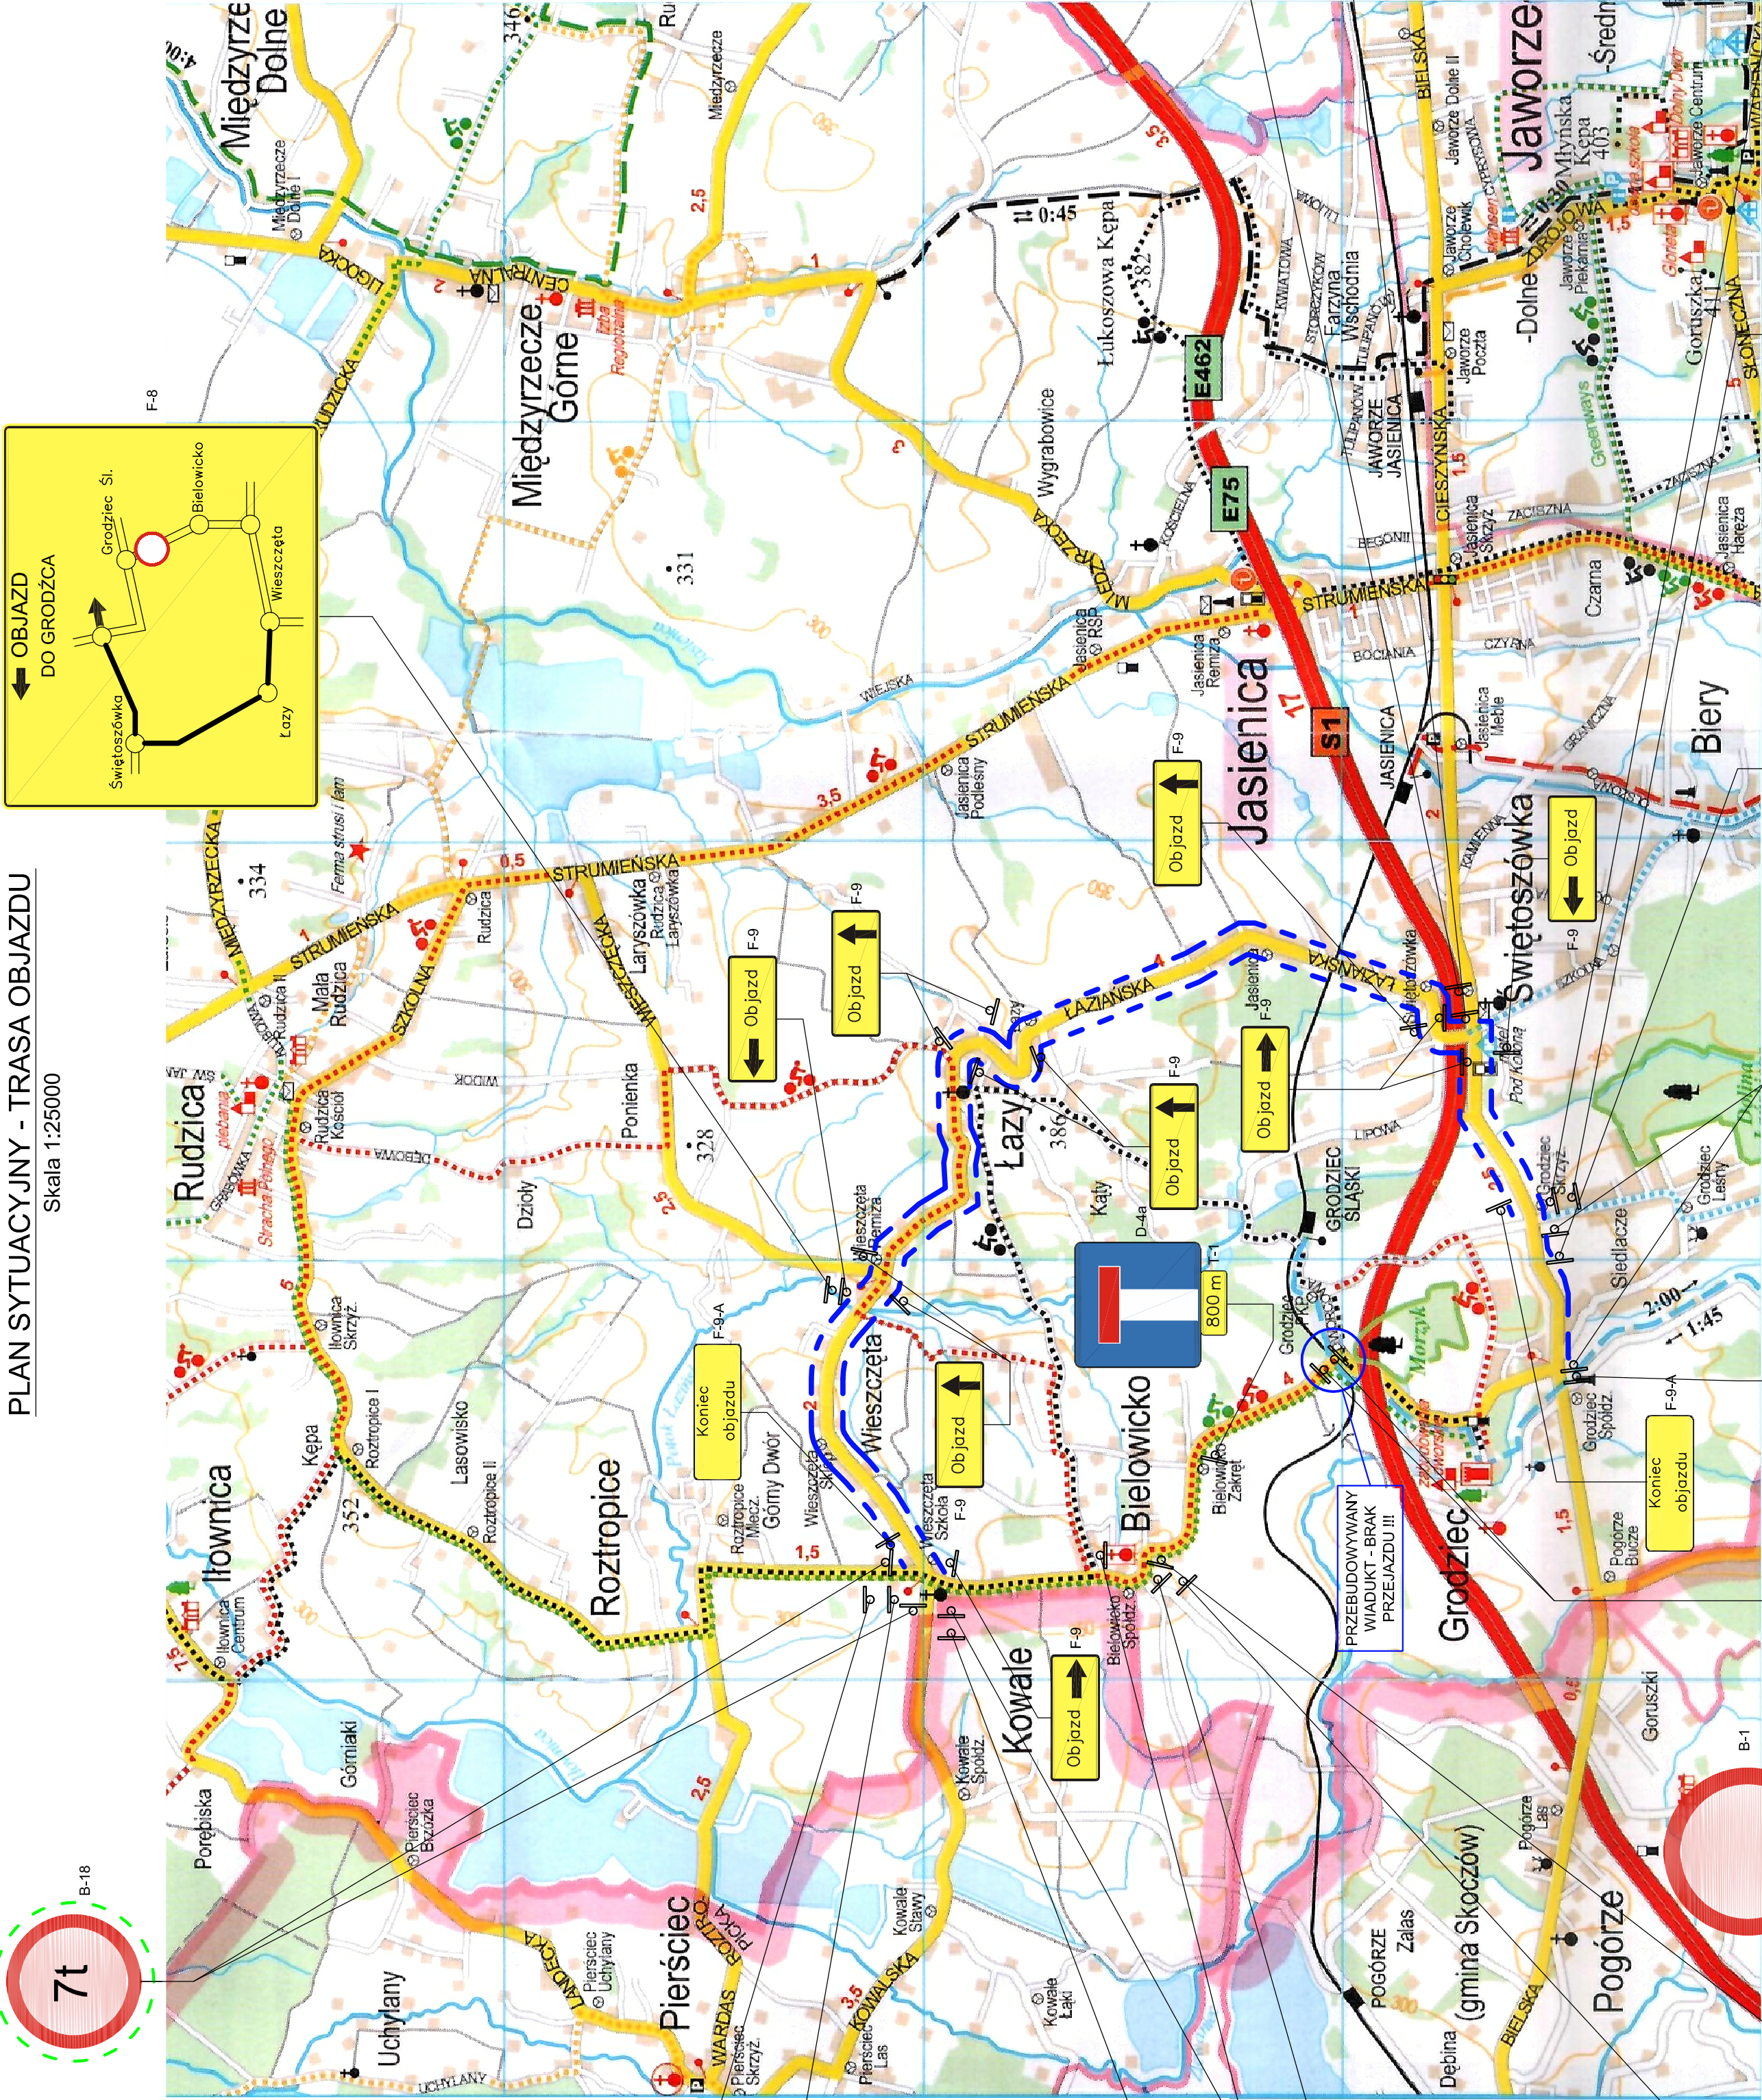

LEGENDA:

== TRASA OBJAZDU

ISTNIEJĄCE OGRANICZENIA  
TONAŻOWE - ZNAKI

Zakład Remontowo-Budowlany "BUDROMOST" Las, ul. Zakopłńska 84, 34-323 Śmiechów	Data	04.2012
Investor	Zarząd Dróg Powiatowych w Bielsku-Białej	43-382 Bielsko-Biala, ul. Rego 81
Projektant	PRZEBUDOWA WIADUKTU ŻELBETOWEGO NAD TORAMI PKP W CIĄGU DRUGI POWIATOWEJ NR 4420 S RUDZICA - ROZTOPICE - GRODZIEC W MIEJSCOWOŚCI GRODZIEC	
Inwestycja		
Lokalizacja	Grodziec Śląski dz. nr 21/3, 4, 7	
Projektant	inż. Jan Sobanick	
Opracowanie	inż. Tadeusz Bogdał	
Skala	1:25000	
Temat	PLAN SYTUACYJNY - TRASA OBJAZDU	Nr rys. 2