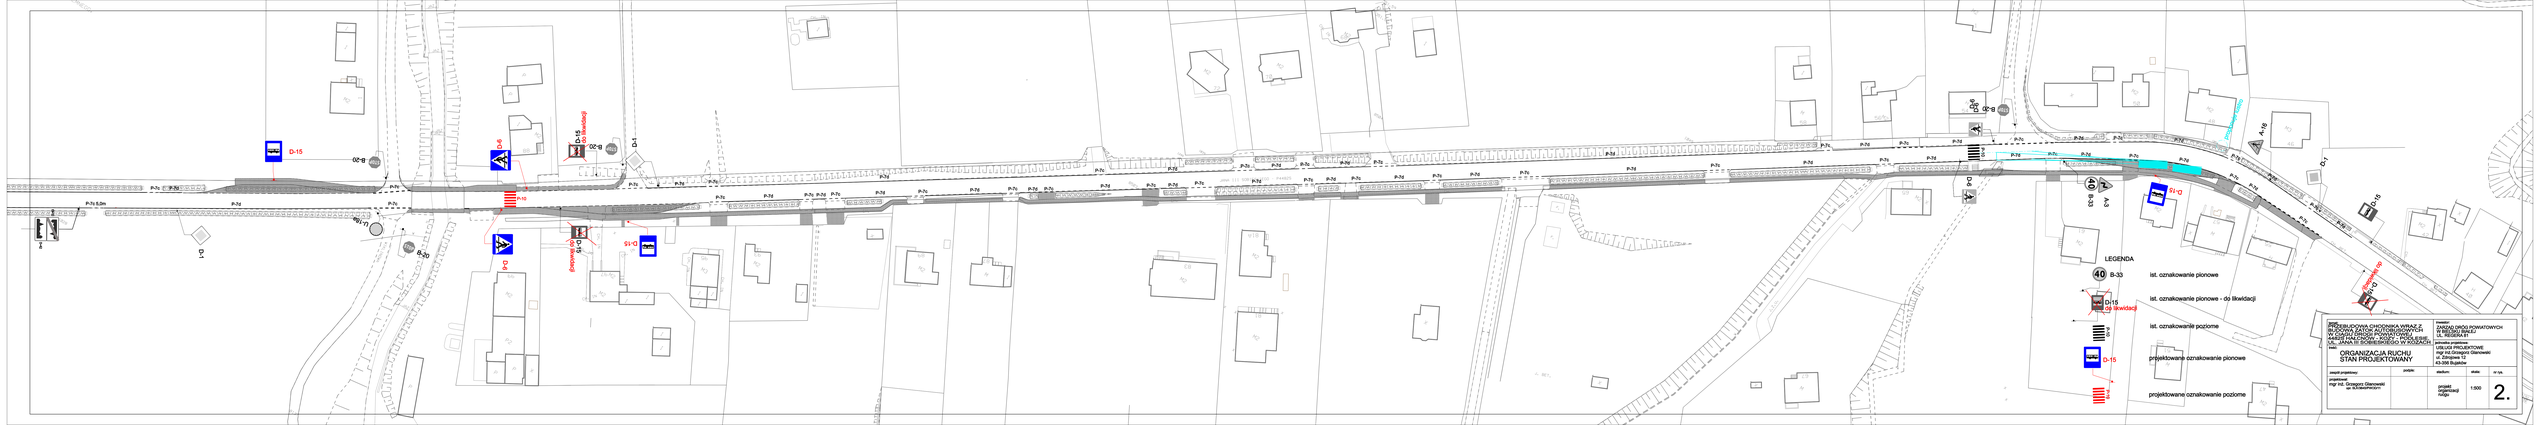
D-15
B-20
D-6
D-15
B-20
D-1
P-7c
P-7c 5.0m
P-7c
P-7c
P-7c