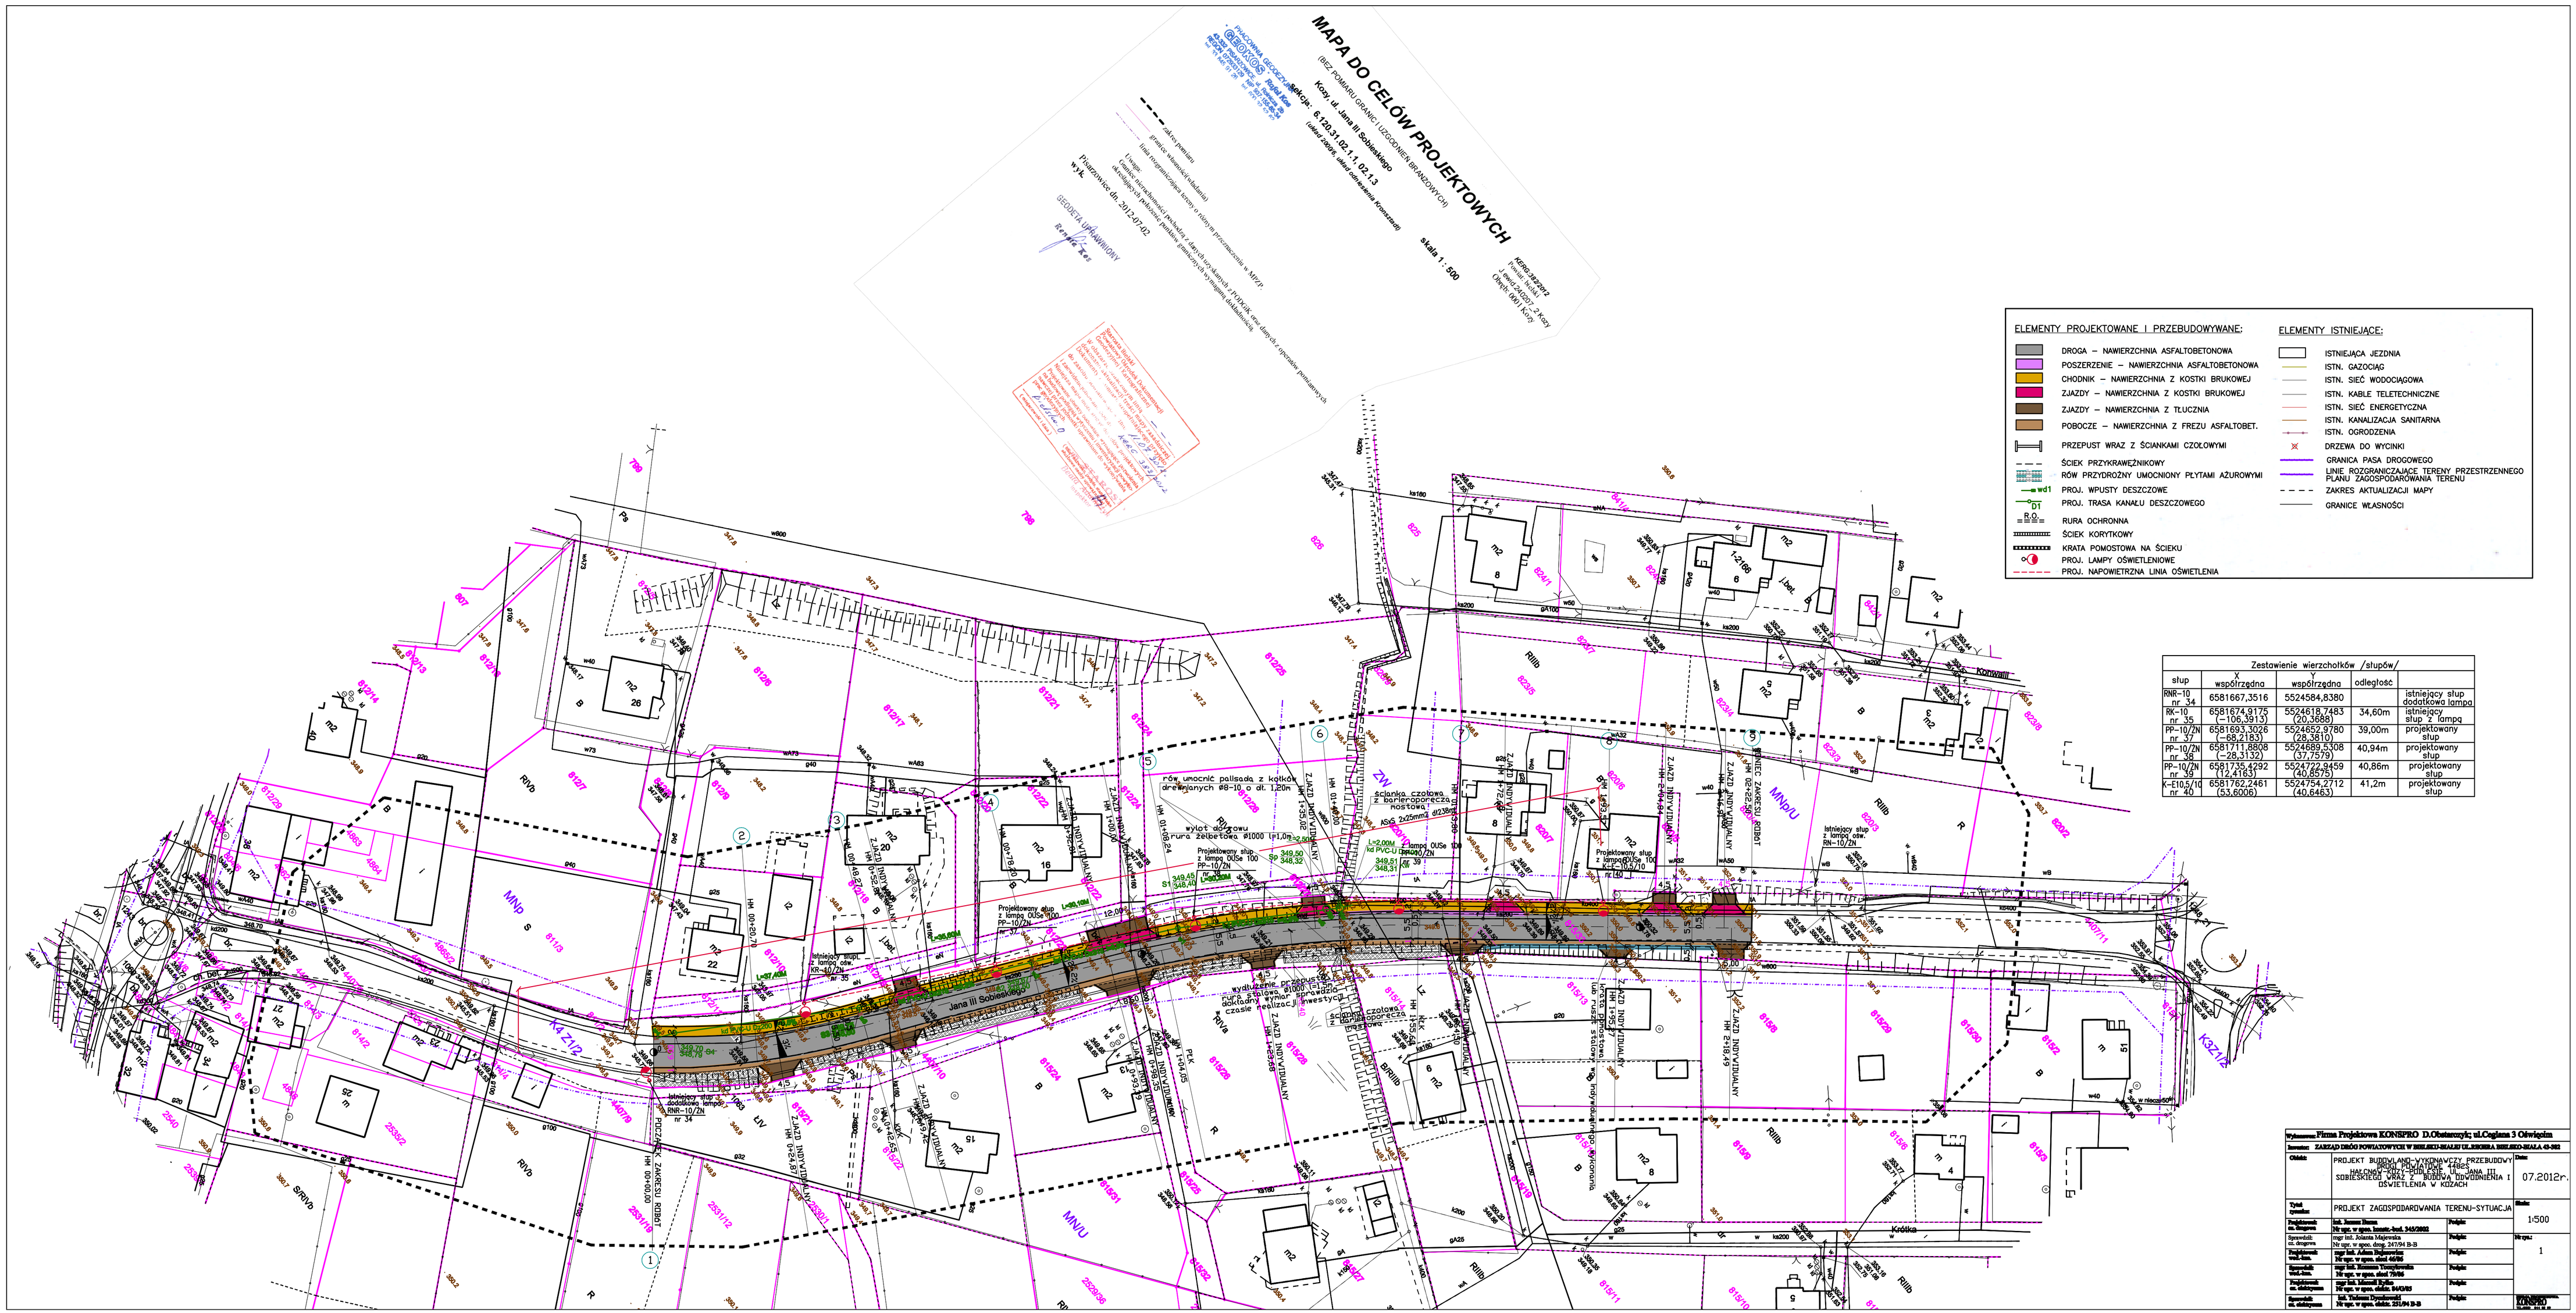
MAPA DO CELÓW PROJEKTOWYCH
(BEZ ZNAMIENIA GRANIC I USCOSOWIEŃ GRANICZNYCH)
Kozy, ul. Jana III Sobieskiego
skala 1 : 500
ELEMENTY PROJEKTOWANE I PRZEBUDOWYWANE:
DROGA – NAWIERZCHNIA ASFALTOBETONOWA
POSZERZENIE – NAWIERZCHNIA ASFALTOBETONOWA
CHODNIK – NAWIERZCHNIA Z KOSTKI BRUKOWEJ
ZJAZDY – NAWIERZCHNIA Z KOSTKI BRUKOWEJ
ZJAZDY – NAWIERZCHNIA Z TŁUCZNIA
POBOCZE – NAWIERZCHNIA Z FREZU ASFALTOBET.
PRZEPUST WRAZ Z ŚCIANKAMI CZOŁOWYMI
ŚCIEK PRZYKRAWĘŻNIKOWY
RÓW PRZYDROŻNY UMOCNIONY PŁYTAMI AŻUROWYMI
PROJ. WPUSTY DESZCZOWE
PROJ. TRASA KANAŁU DESZCZOWEGO
RURA OCHRONNA
ŚCIEK KORYTKOWY
KRATA POMOSTOWA NA ŚCIEKU
PROJ. LAMPY OŚWIETLENIOWE
PROJ. NAPOWIETRZNA LINIA OŚWIETLENIA
ELEMENTY ISTNIEJĄCE:
ISTNIEJĄCA JEZDNIA
ISTN. GAZOCIĄG
ISTN. SIEĆ WODOCIĄGOWA
ISTN. KABLE TELETECHNICZNE
ISTN. SIEĆ ENERGETYCZNA
ISTN. KANALIZACJA SANITARNA
ISTN. OGRODZENIA
DRZEWA DO WYCINKI
GRANICA PASA DROGOWEGO
LINIE ROZGRANICZAJĄCE TERENY PRZESTRZENNEGO PLANU ZAGOSPODAROWANIA TERENU
ZAKRES AKTUALIZACJI MAPY
GRANICE WŁASNOŚCI
Zestawienie wierzchołków /słupów/
słup | X współrzędna | Y współrzędna | odległość
RNR-10 nr 34 | 6581667,3516 | 5524584,8380 | | istniejący słup dodatkowa lampa
RK-10 nr 35 | 6581674,9175 (-156,3913) | 5524618,7483 (20,3689) | 34,60m | istniejący słup z lampą
PP-10/2N nr 37 | 6581693,3026 (-68,2183) | 5524652,9780 (28,3810) | 39,00m | projektowany słup
PP-10/2N nr 38 | 6581711,8808 (-28,3132) | 5524689,5308 (37,7579) | 40,94m | projektowany słup
PP-10/2N nr 39 | 6581735,4292 (12,4165) | 5524722,8459 (40,8578) | 40,86m | projektowany słup
K-E10,5/10 nr 40 | 6581762,2461 (53,6006) | 5524754,2712 (40,6463) | 41,2m | projektowany słup
Jana III Sobieskiego
Kościuszki
Kozia
Kozy
Projektowany słup z lampą OUSa 100 PP-10/2N
Projektowany słup z lampą OUSa 100 PP-10/2N nr 37
Istniejący słup z lampą oświ. RN-10/2N
Istniejący słup z lampą oświ. RNR-10/2N nr 34
Istniejący słup dodatkowa lampa RNR-10/2N nr 34
ściana czołowa z betonu sporcz. horyzont
ściana czołowa z betonu sporcz. skośna
rów umocnić palisadą z kołków drewnianych ø8-10, o dł. 1,20m
wylot dosączenia rura żebrowa ø1000 1+1,0m
wylot dosączenia rura żebrowa ø1000 1+1,0m
wylot dosączenia rura żebrowa ø1000 1+1,0