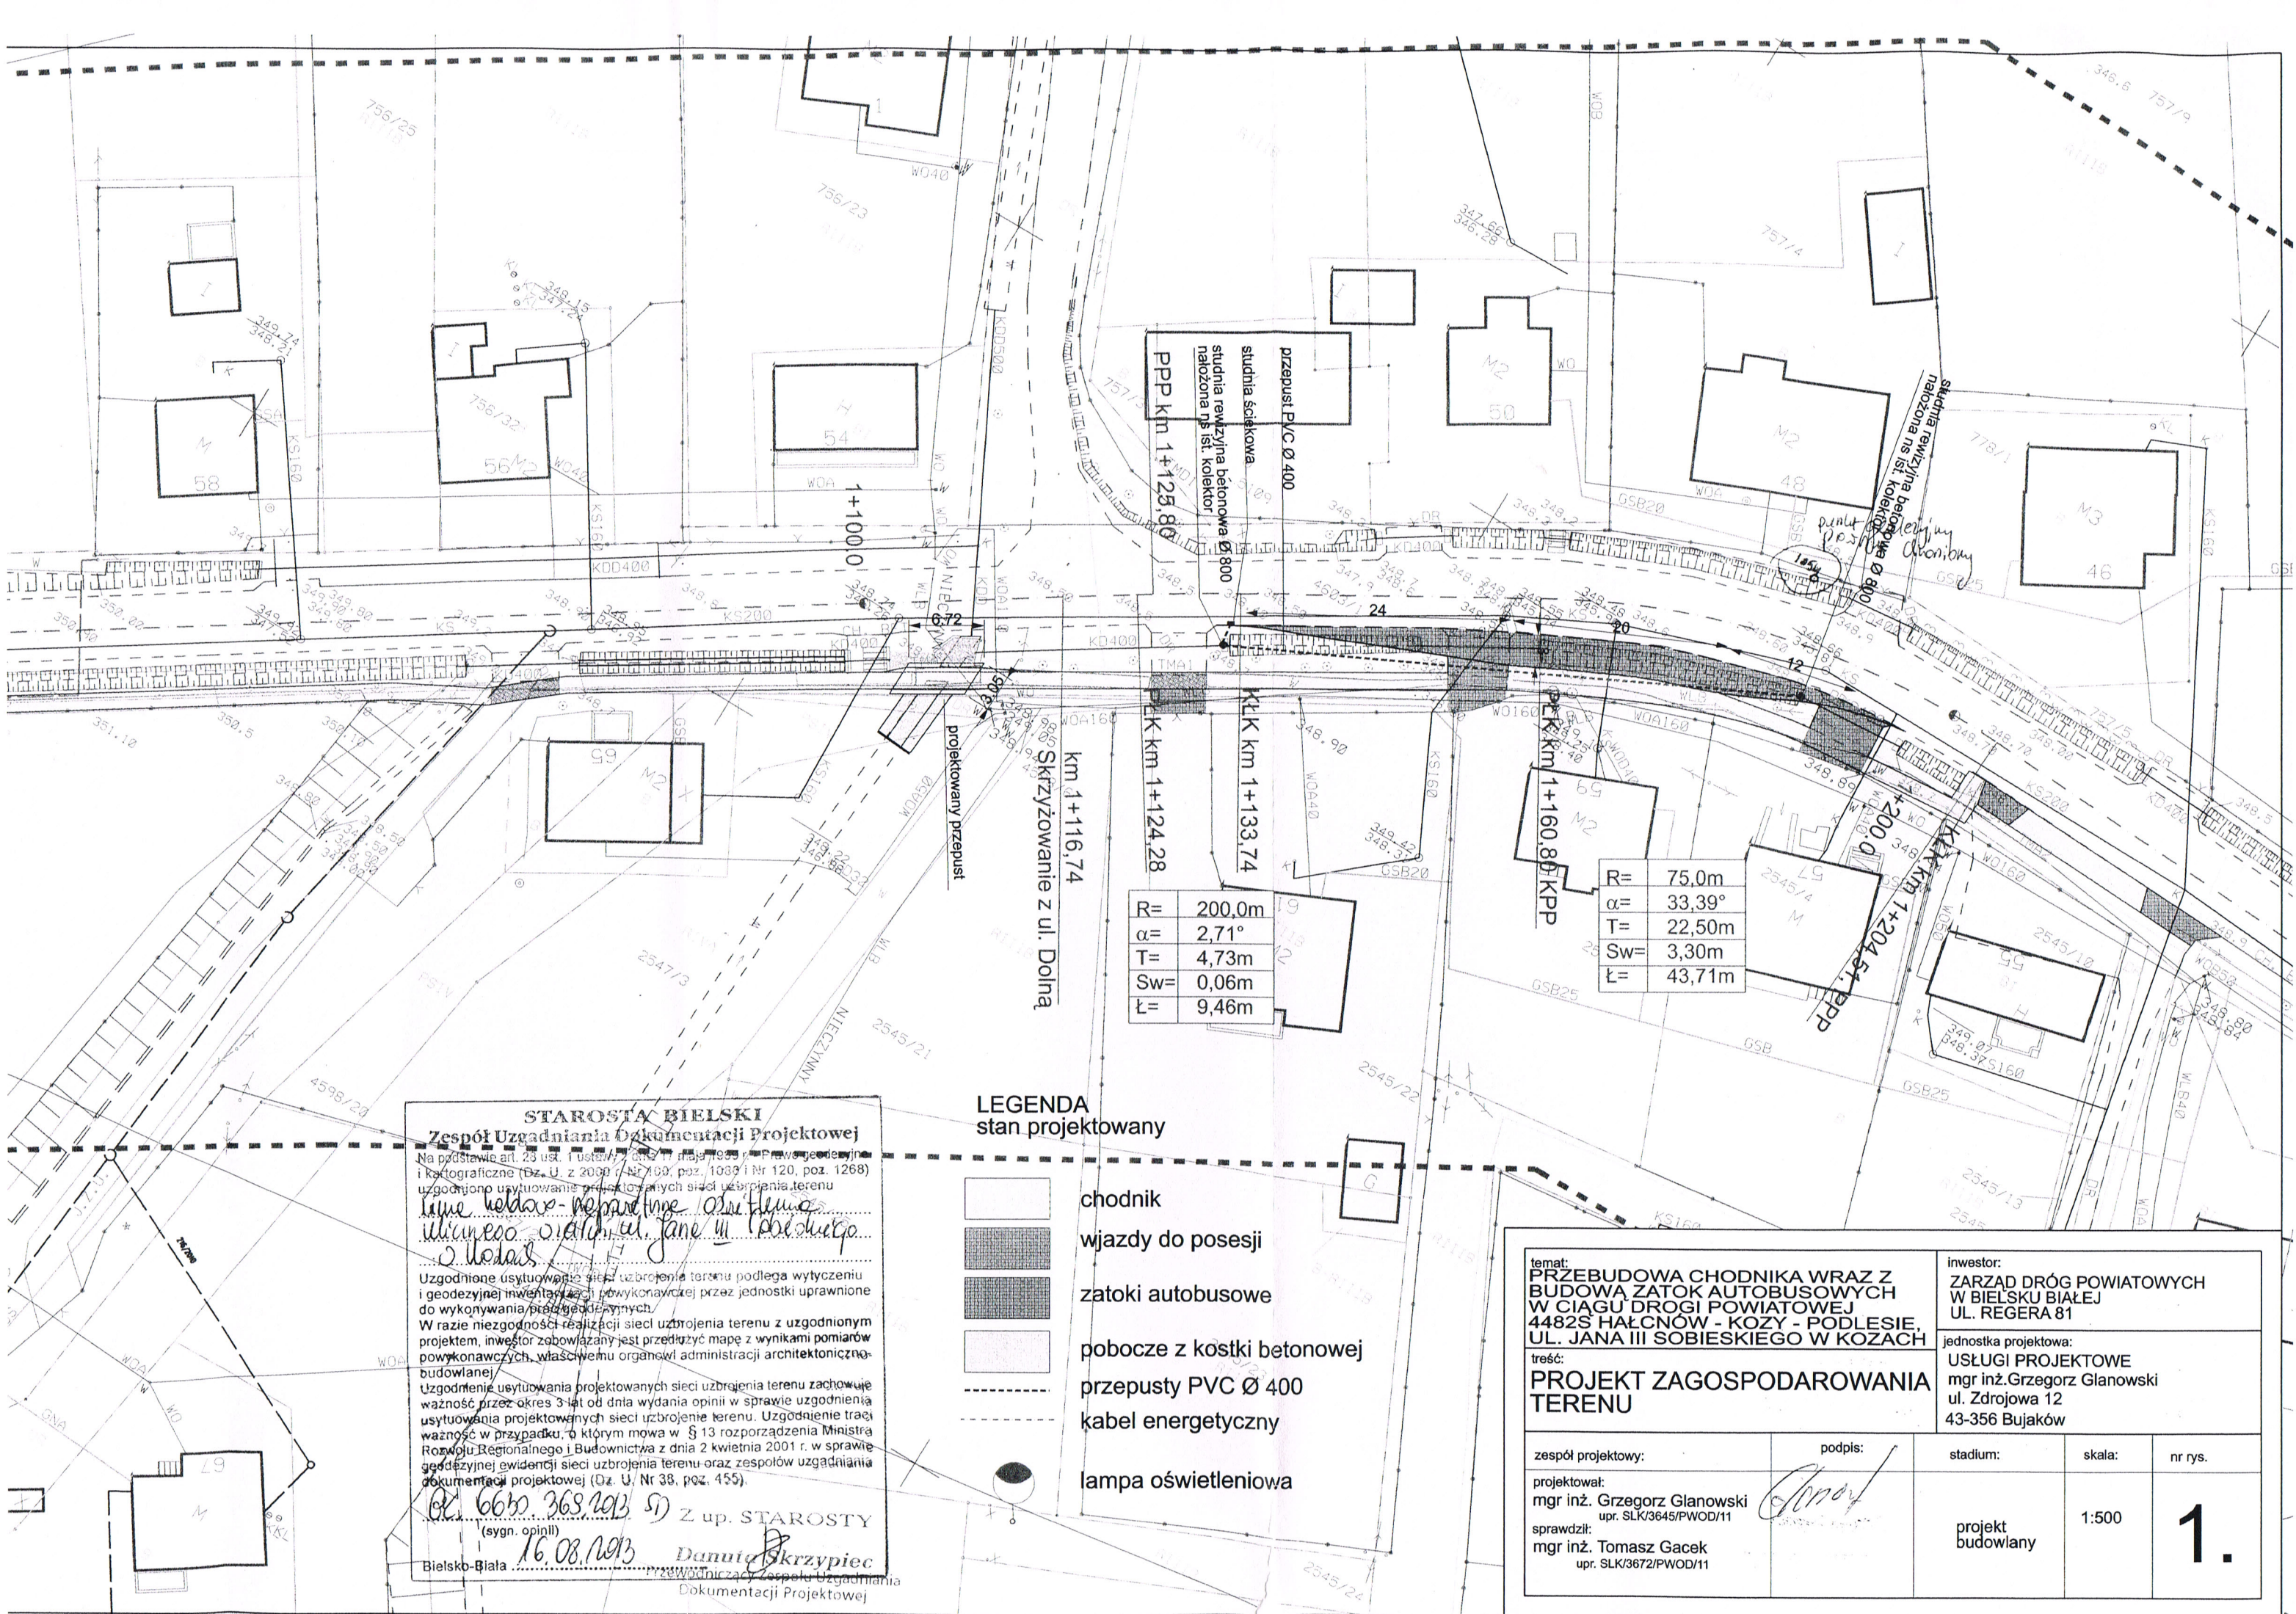

R=	200,0m
α=	2,71°
T=	4,73m
Sw=	0,06m
Ł=	9,46m

R=	75,0m
α=	33,39°
T=	22,50m
Sw=	3,30m
Ł=	43,71m

STAROSTA BIELSKI
Zespół Uzgadniania Dokumentacji Projektowej

Na podstawie art. 28 ust. 1 ustawy z dnia 17 maja 1989 r. Prawo geodezyjne i kartograficzne (Dz. U. z 2000 r. Nr 100, poz. 1086 i Nr 120, poz. 1268) uzgodniono usytuowanie projektowanych sieci uzbrojenia terenu

linie kablowo-napowietrzne oświetlenia ulicznego wzdłuż ul. Jana III Sobieskiego w Kozach

Uzgodnione usytuowanie sieci uzbrojenia terenu podlega wytyczeniu i geodezyjnej inwentaryzacji powykonawczej przez jednostki uprawnione do wykonywania prac geodezyjnych.

W razie niezgodności realizacji sieci uzbrojenia terenu z uzgodnionym projektem, inwestor zobowiązany jest przedłużyć mapę z wynikami pomiarów powykonawczych, właściwemu organowi administracji architektoniczno-budowlanej.

Uzgodnienie usytuowania projektowanych sieci uzbrojenia terenu zachowuje ważność przez okres 3 lat od dnia wydania opinii w sprawie uzgodnienia usytuowania projektowanych sieci uzbrojenia terenu. Uzgodnienie traci ważność w przypadku, o którym mowa w § 13 rozporządzenia Ministra Rozwoju Regionalnego i Budownictwa z dnia 2 kwietnia 2001 r. w sprawie geodezyjnej ewidencji sieci uzbrojenia terenu oraz zespołów uzgadniania dokumentacji projektowej (Dz. U. Nr 38, poz. 455).

GK. 6630.369.2013 SD
(sygn. opinii)

Bielsko-Biała 16.08.2013

Z up. STAROSTY
Danuta Skrzypiec
Przewodniczący Zespołu Uzgadniania Dokumentacji Projektowej

LEGENDA
stan projektowany

- chodnik
- wjazdy do posesji
- zatoki autobusowe
- pobocze z kostki betonowej
- przepusty PVC Ø 400
- kabel energetyczny
- lampa oświetleniowa

temat: PRZEBUDOWA CHODNIKA WRAZ Z BUDOWĄ ZATOK AUTOBUSOWYCH W CIĄGU DROGI POWIATOWEJ 4482S HAŁCNÓW - KOZY - PODLESIE, UL. JANA III SOBIESKIEGO W KOZACH	inwestor: ZARZĄD DRÓG POWIATOWYCH W BIELSKU BIAŁEJ UL. REGERA 81
treść: PROJEKT ZAGOSPODAROWANIA TERENU	jednostka projektowa: USŁUGI PROJEKTOWE mgr inż.Grzegorz Glanowski ul. Zdrojowa 12 43-356 Bujaków

zespół projektowy:	podpis:	stadium:	skala:	nr rys.
projektował: mgr inż. Grzegorz Glanowski upr. SLK/3645/PWOD/11 sprawdził: mgr inż. Tomasz Gacek upr. SLK/3672/PWOD/11		projekt budowlany	1:500	1.