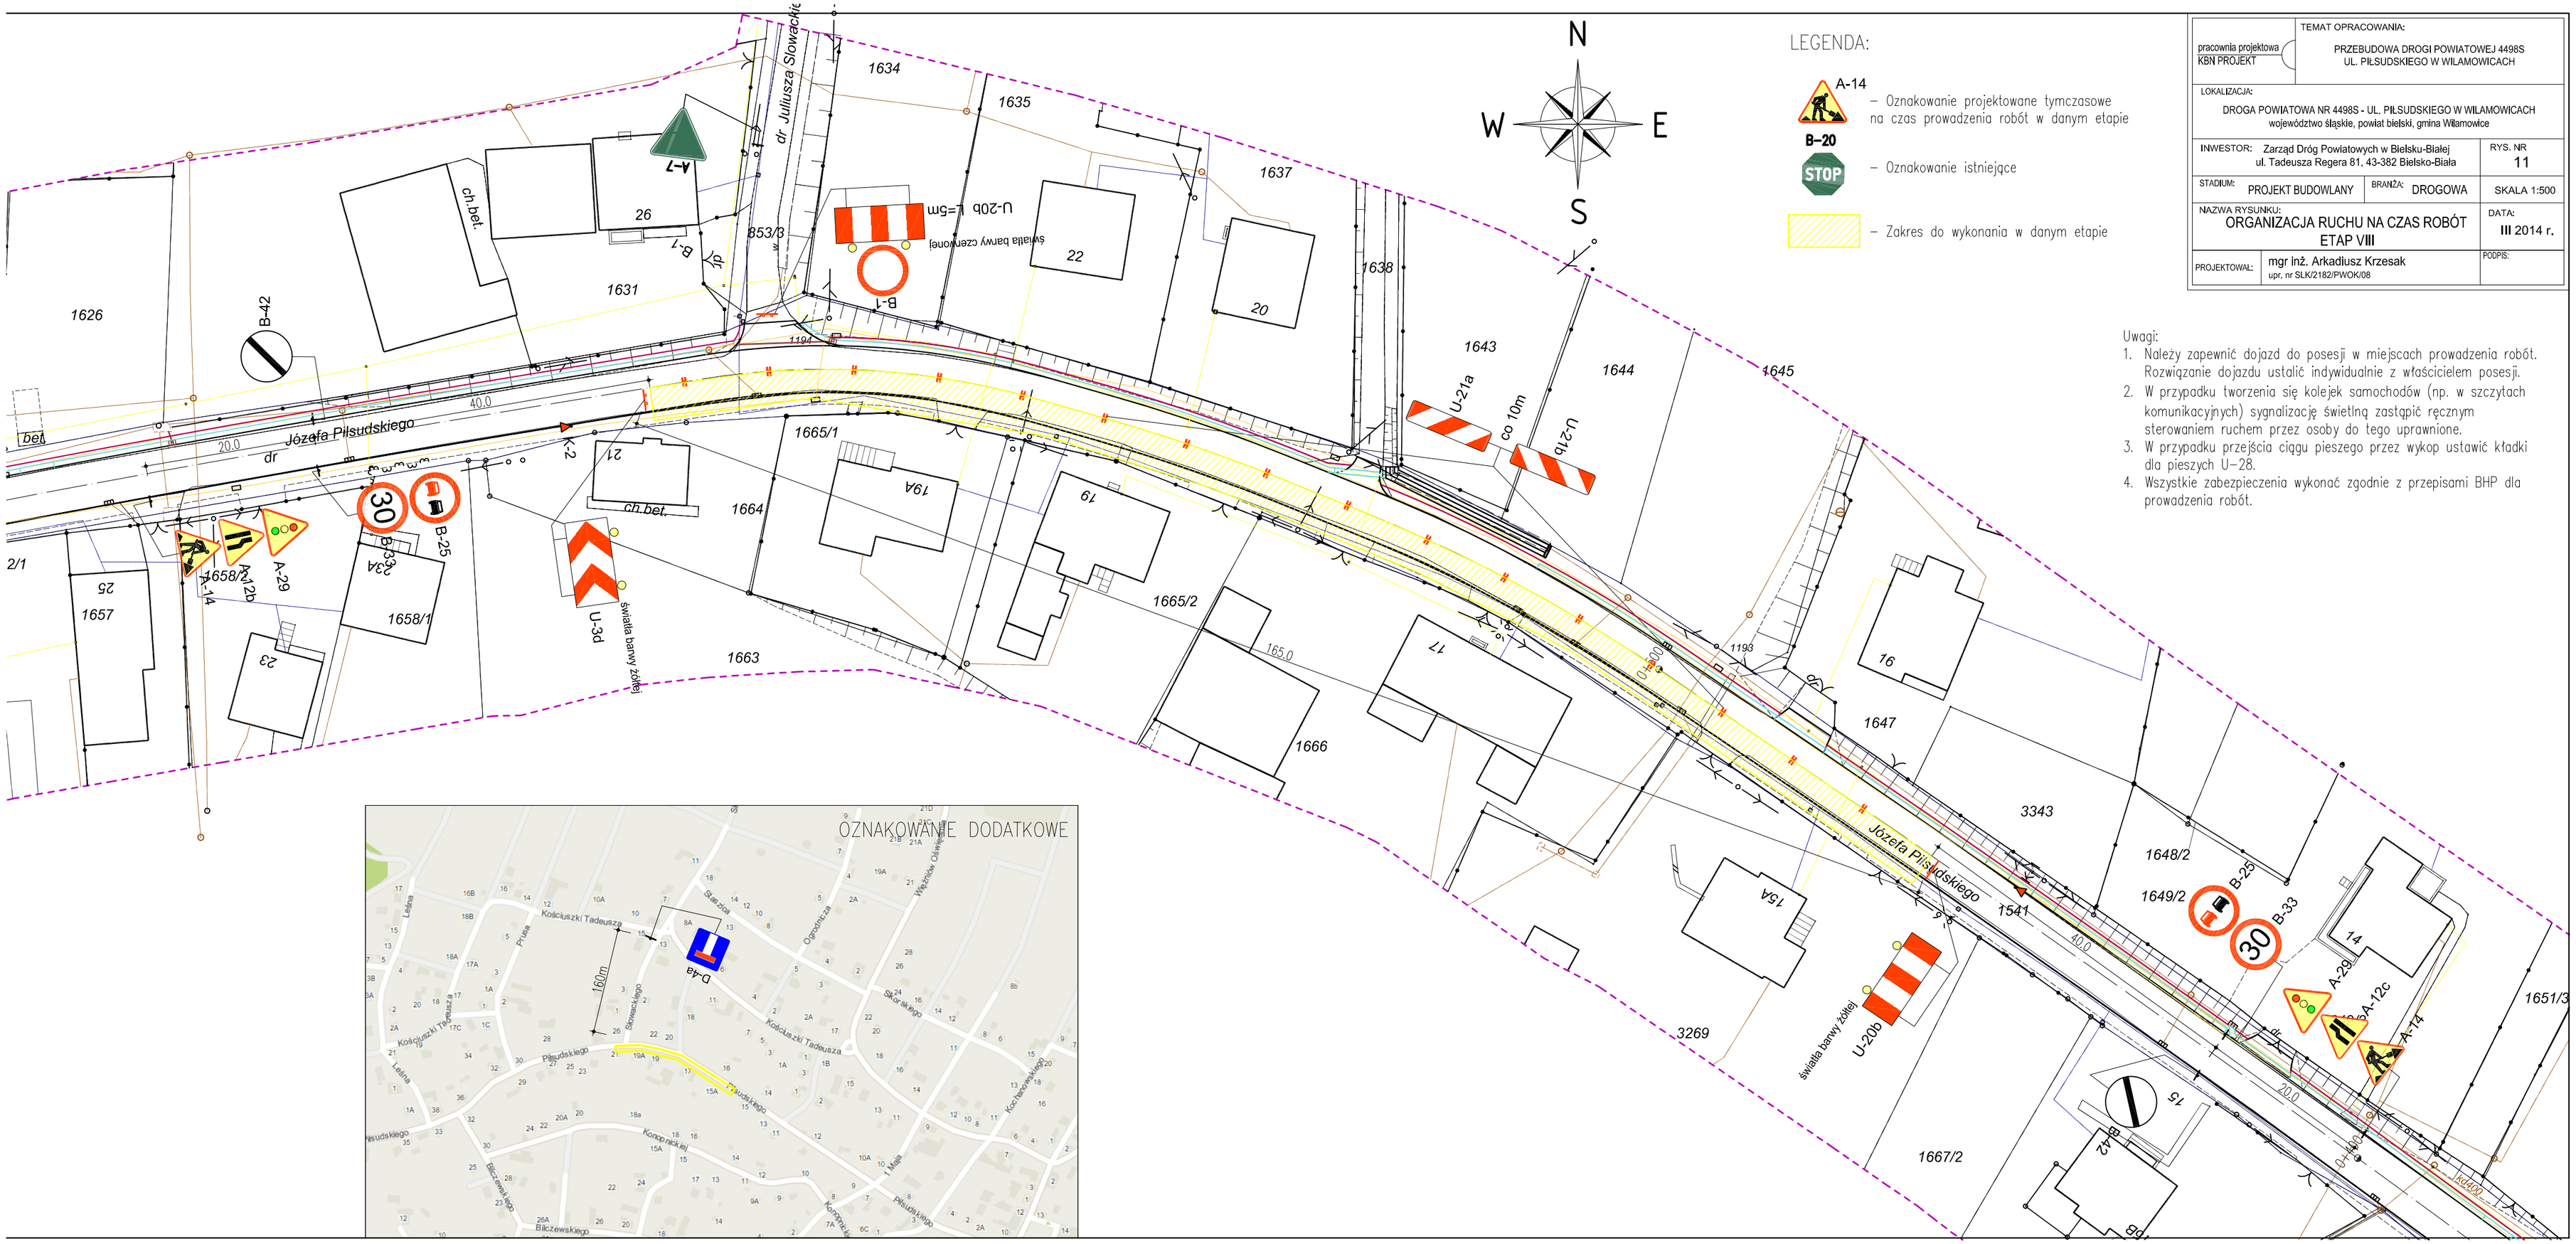

pracownia projektowa KBN PROJEKT	TEMAT OPRACOWANIA: PRZEBUDOWA DROGI POWIATOWEJ 4498S UL. PIŁSUDSKIEGO W WILAMOWICACH	
LOKALIZACJA: DROGA POWIATOWA NR 4498S - UL. PIŁSUDSKIEGO W WILAMOWICACH województwo śląskie, powiat bielski, gmina Wilamowice		
INWESTOR: Zarząd Dróg Powiatowych w Bielsku-Białej ul. Tadeusza Regera 81, 43-382 Bielsko-Biała		RYS. NR 11
STADIUM: PROJEKT BUDOWLANY	BRANŻA: DROGOWA	SKALA 1:500
NAZWA RYSUNKU: ORGANIZACJA RUCHU NA CZAS ROBÓT ETAP VIII		DATA: III 2014 r.
PROJEKTOWAŁ: mgr inż. Arkadiusz Krzesak upr. nr SLK/2182/PWOK/08		PODPIS:

Uwagi:
1. Należy zapewnić dojazd do posesji w miejscach prowadzenia robót. Rozwiązanie dojazdu ustalić indywidualnie z właścicielem posesji.
2. W przypadku tworzenia się kolejek samochodów (np. w szczytach komunikacyjnych) sygnalizację świetlną zastąpić ręcznym sterowaniem ruchem przez osoby do tego uprawnione.
3. W przypadku przejścia ciągu pieszego przez wykop ustawić kładki dla pieszych U–28.
4. Wszystkie zabezpieczenia wykonać zgodnie z przepisami BHP dla prowadzenia robót.