




*Przekrój typowy na odcinku
od km 0+130,50 do km 0+297,60*

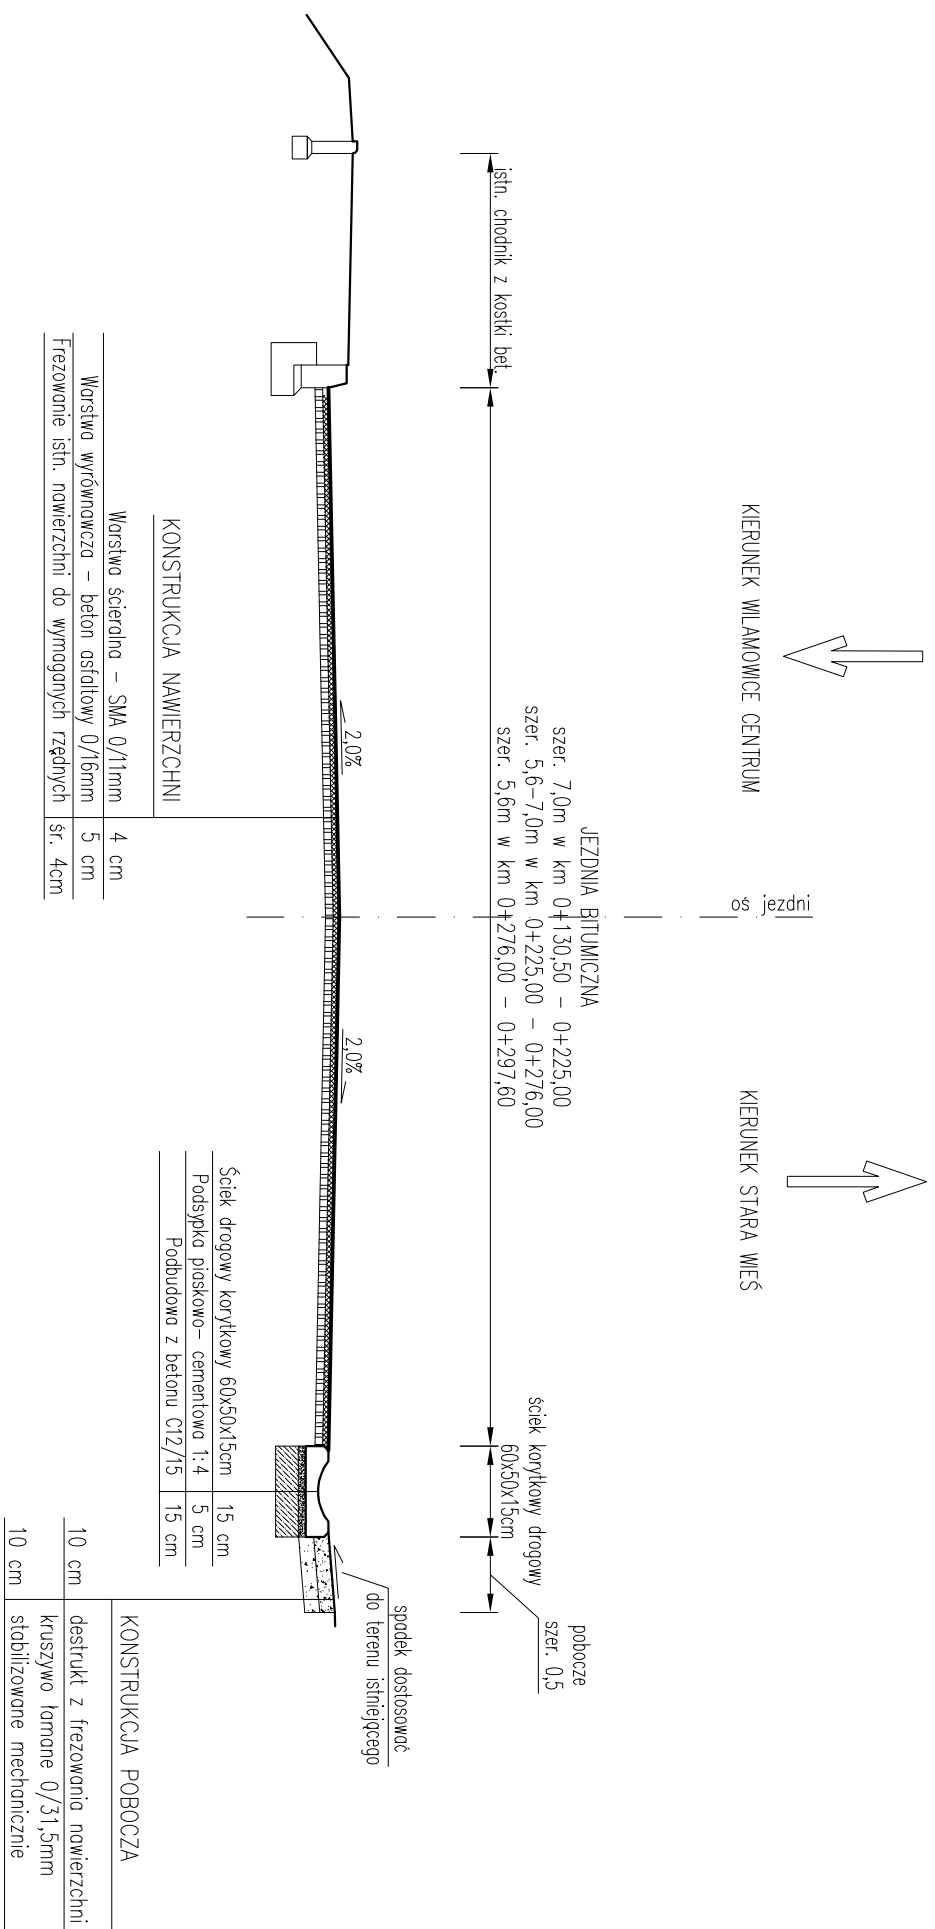


*Przekrój typowy na odcinku
od km 0+307,60 do km 0+518,00*

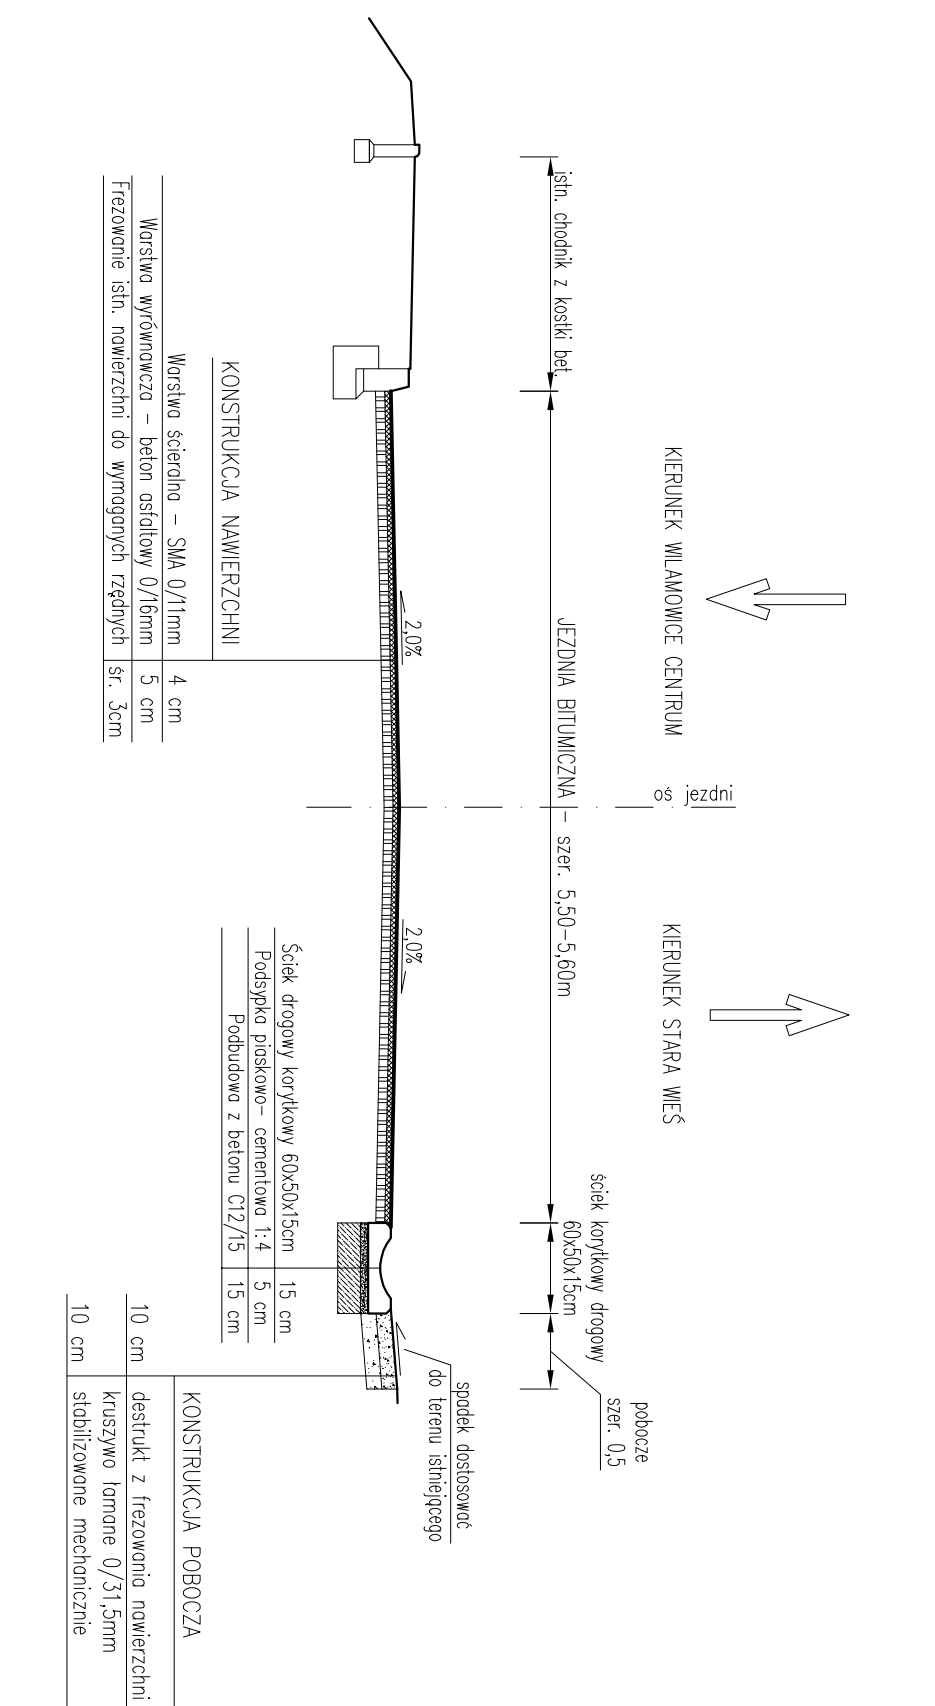


*Przekrój typowy na odcinku
od km 0+539,00 do km 0+608,00*

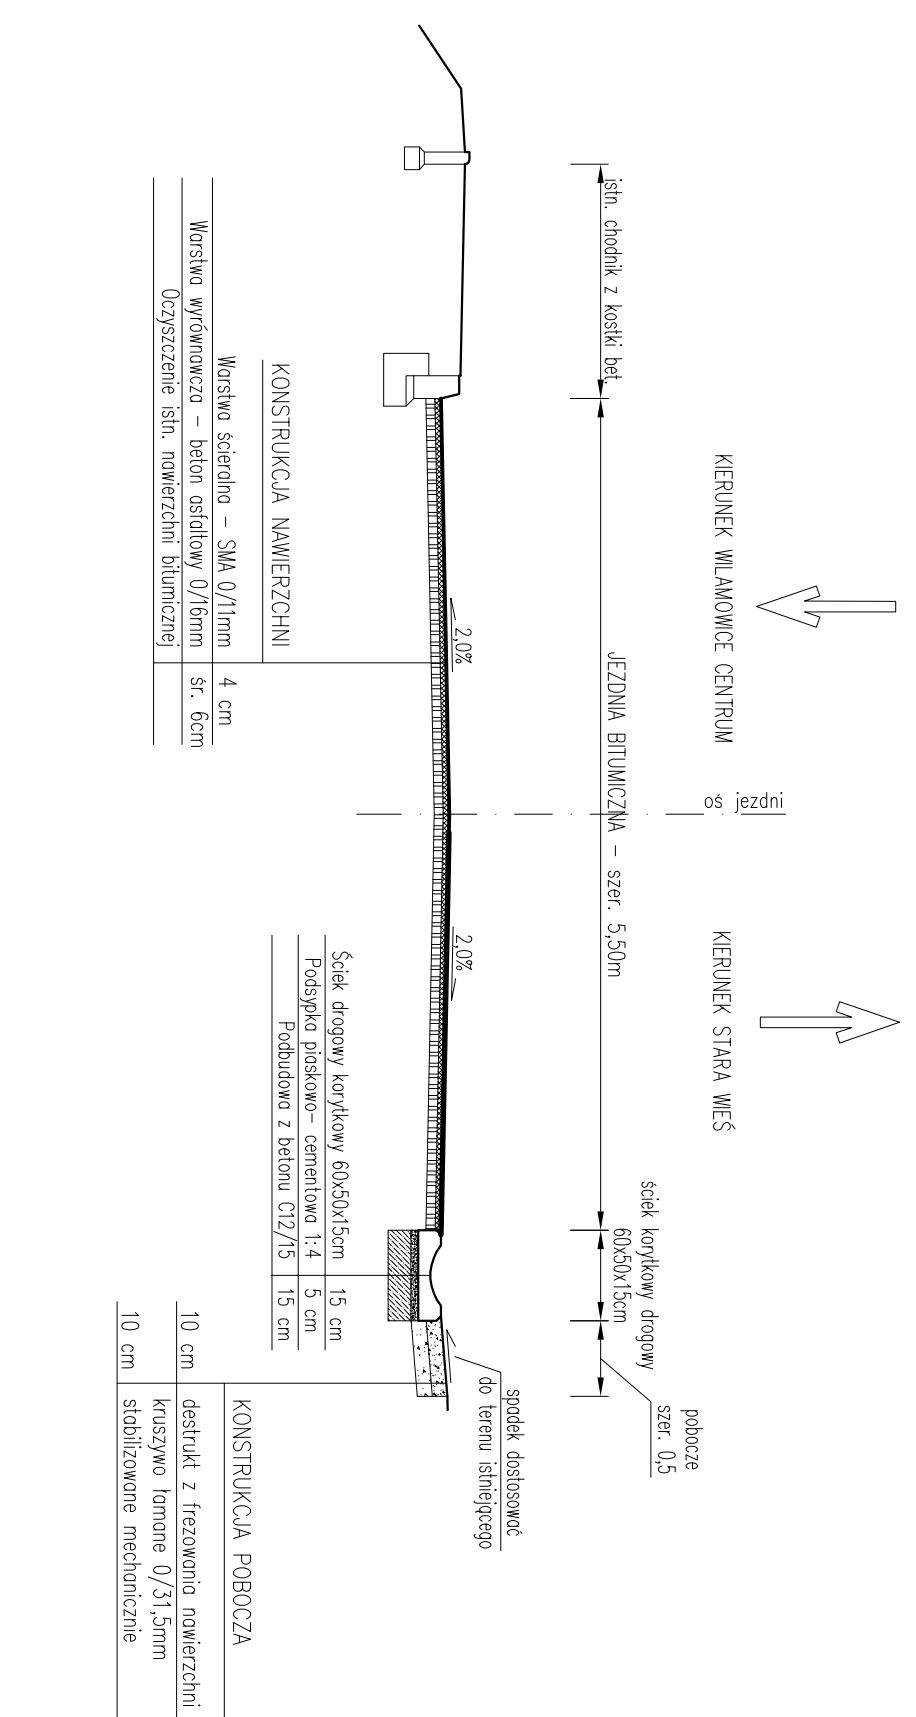

*Przekrój typowy na odcinku
od km 0+297,60 do km 0+307,60*

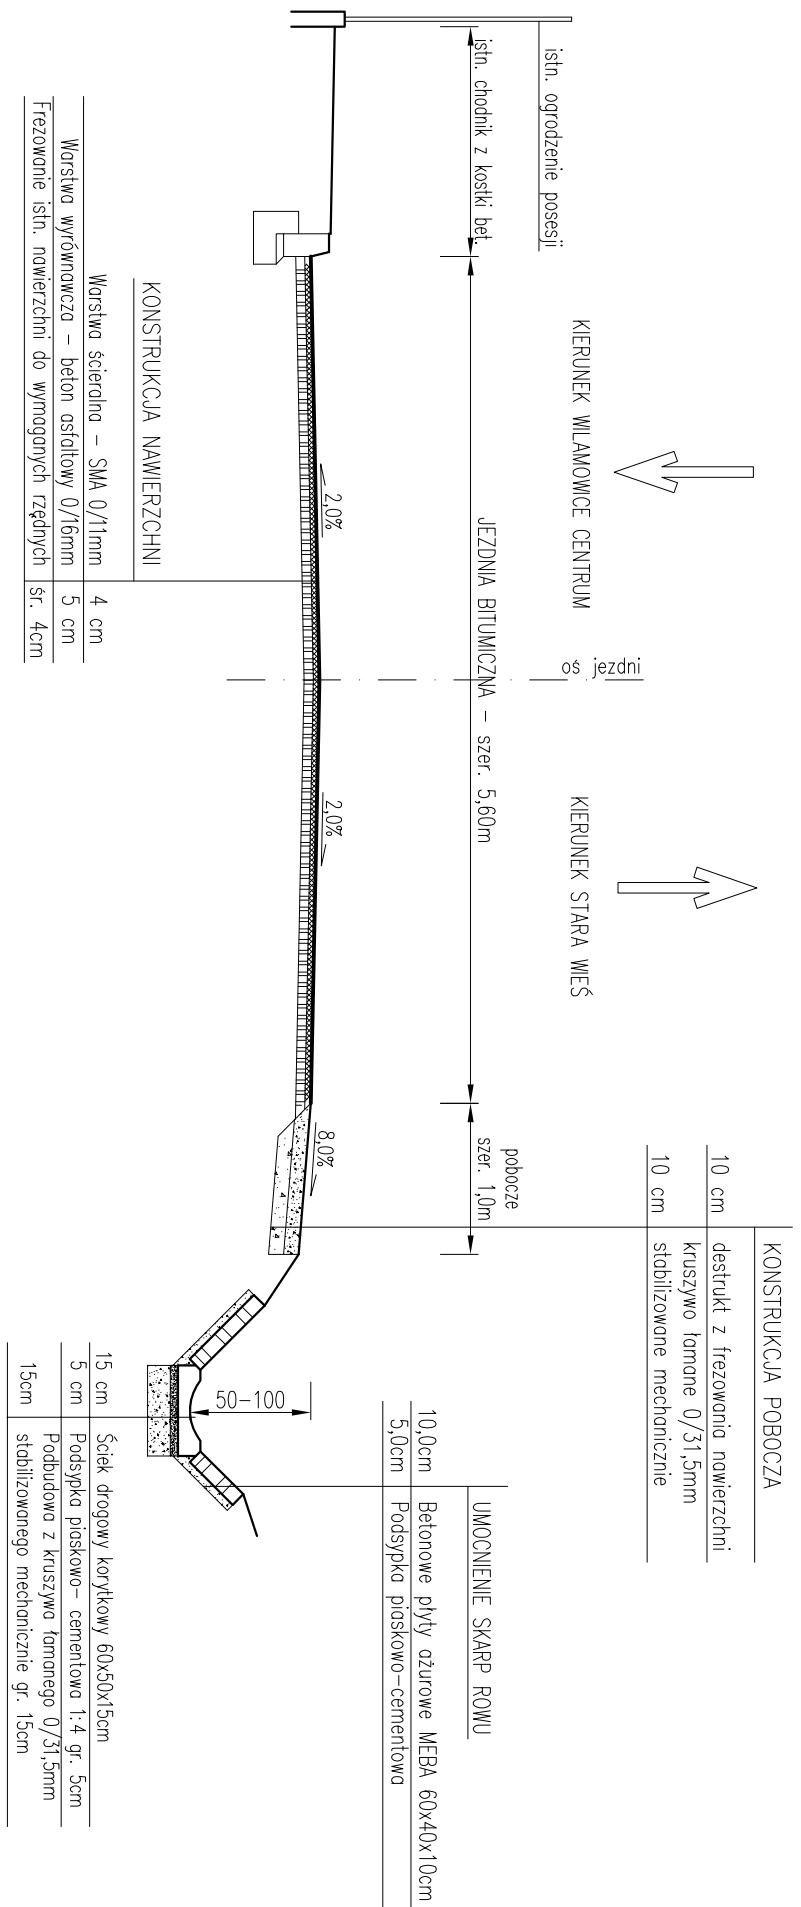

*Przekrój typowy na odcinku
od km 0+518,00 do km 0+539,00*

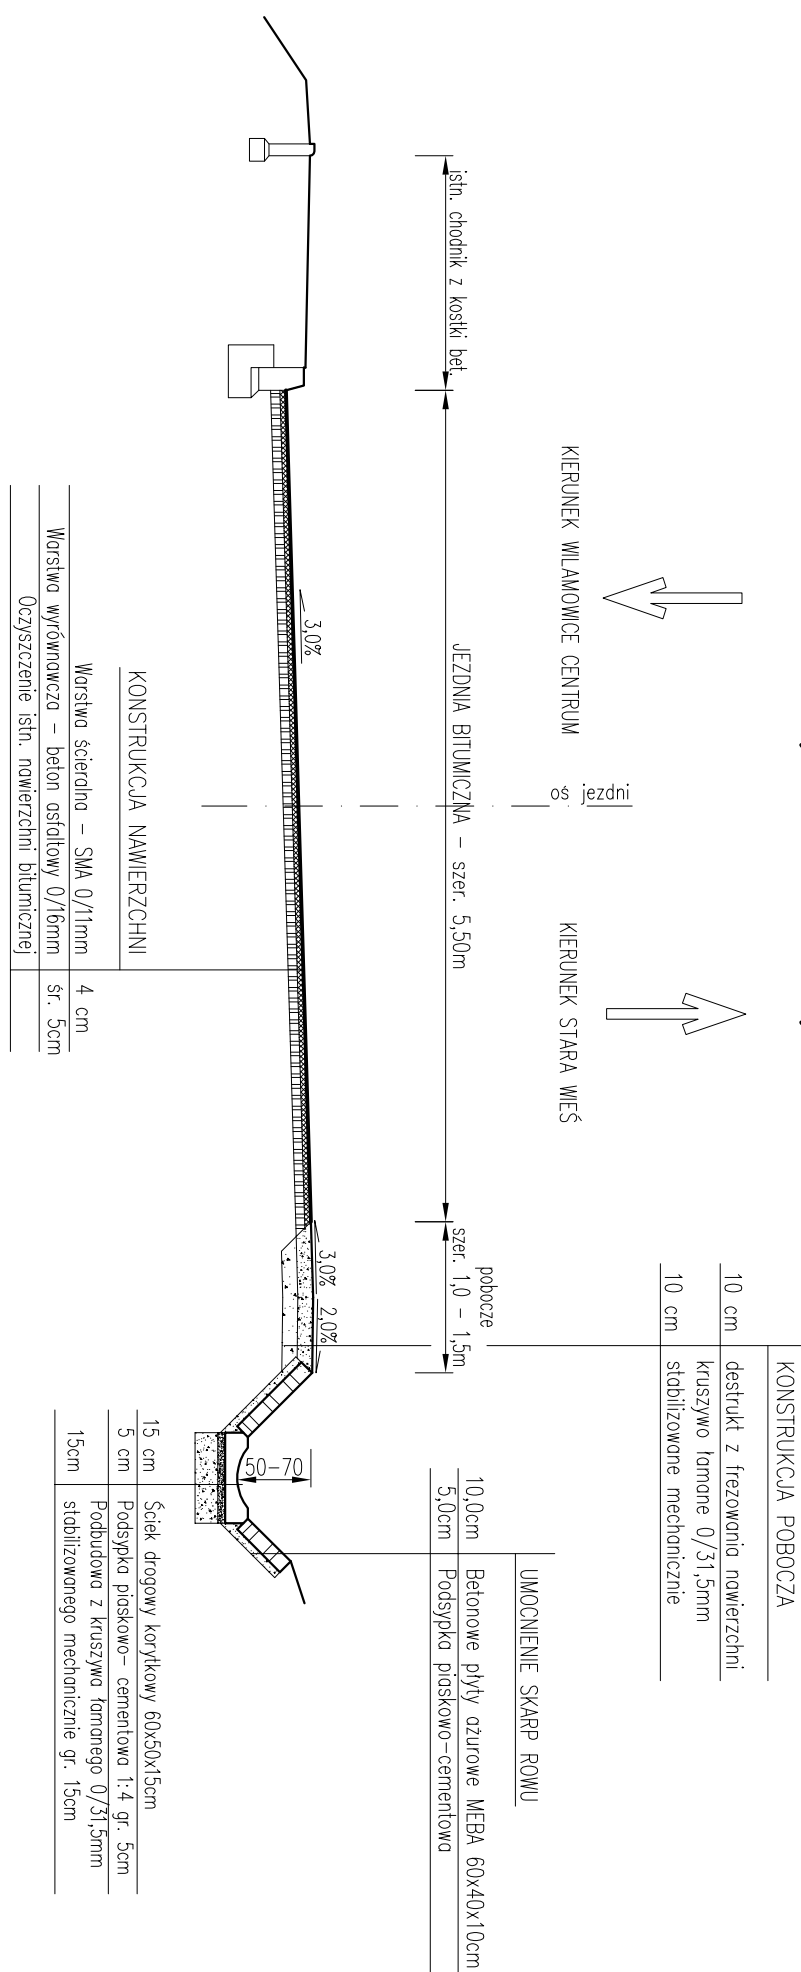

- UWAGI:

PROJEKTOWAŁ:	mgr inż. Tomasz Kosiński	DATA:	
PROJEKTOWAŁ:	mgr inż. Andrzej Kosiński	V 2014 r.	
