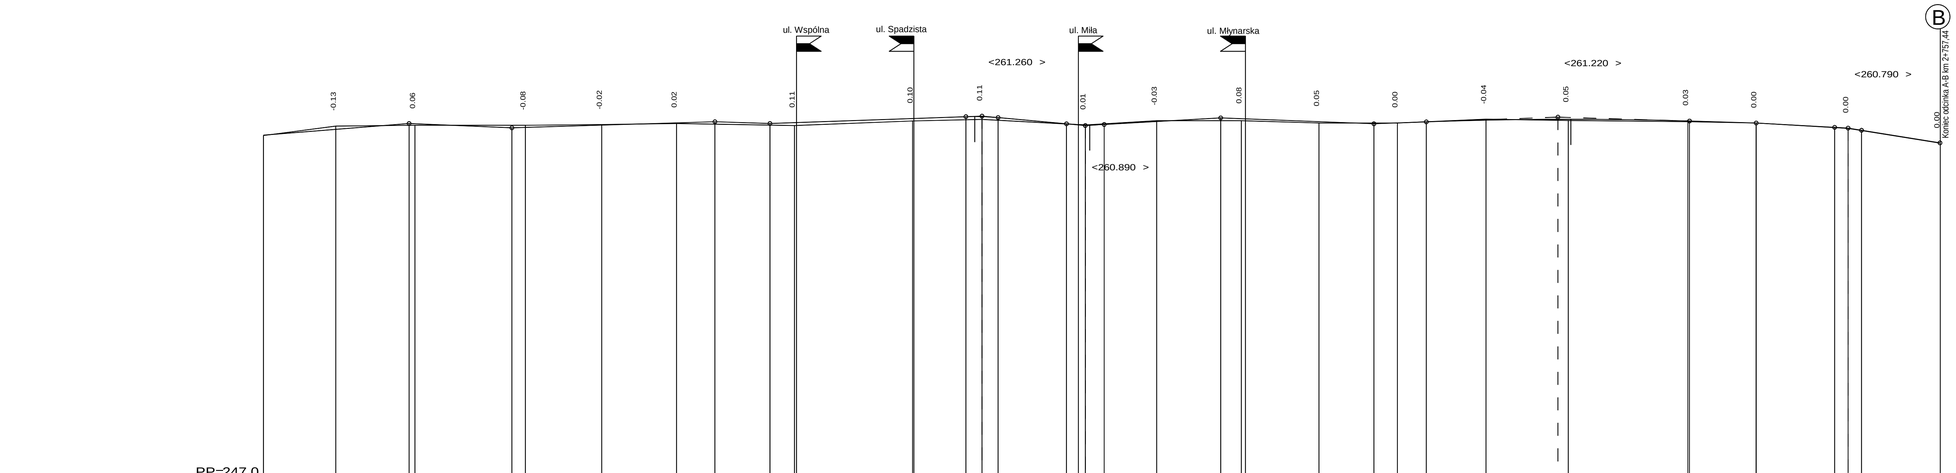

PP=247.0

LEGENDA :

ul. Młynarska - skrzyżowanie ulic

| | | |