



Profil podłużny kanalizacji - Wylot W3

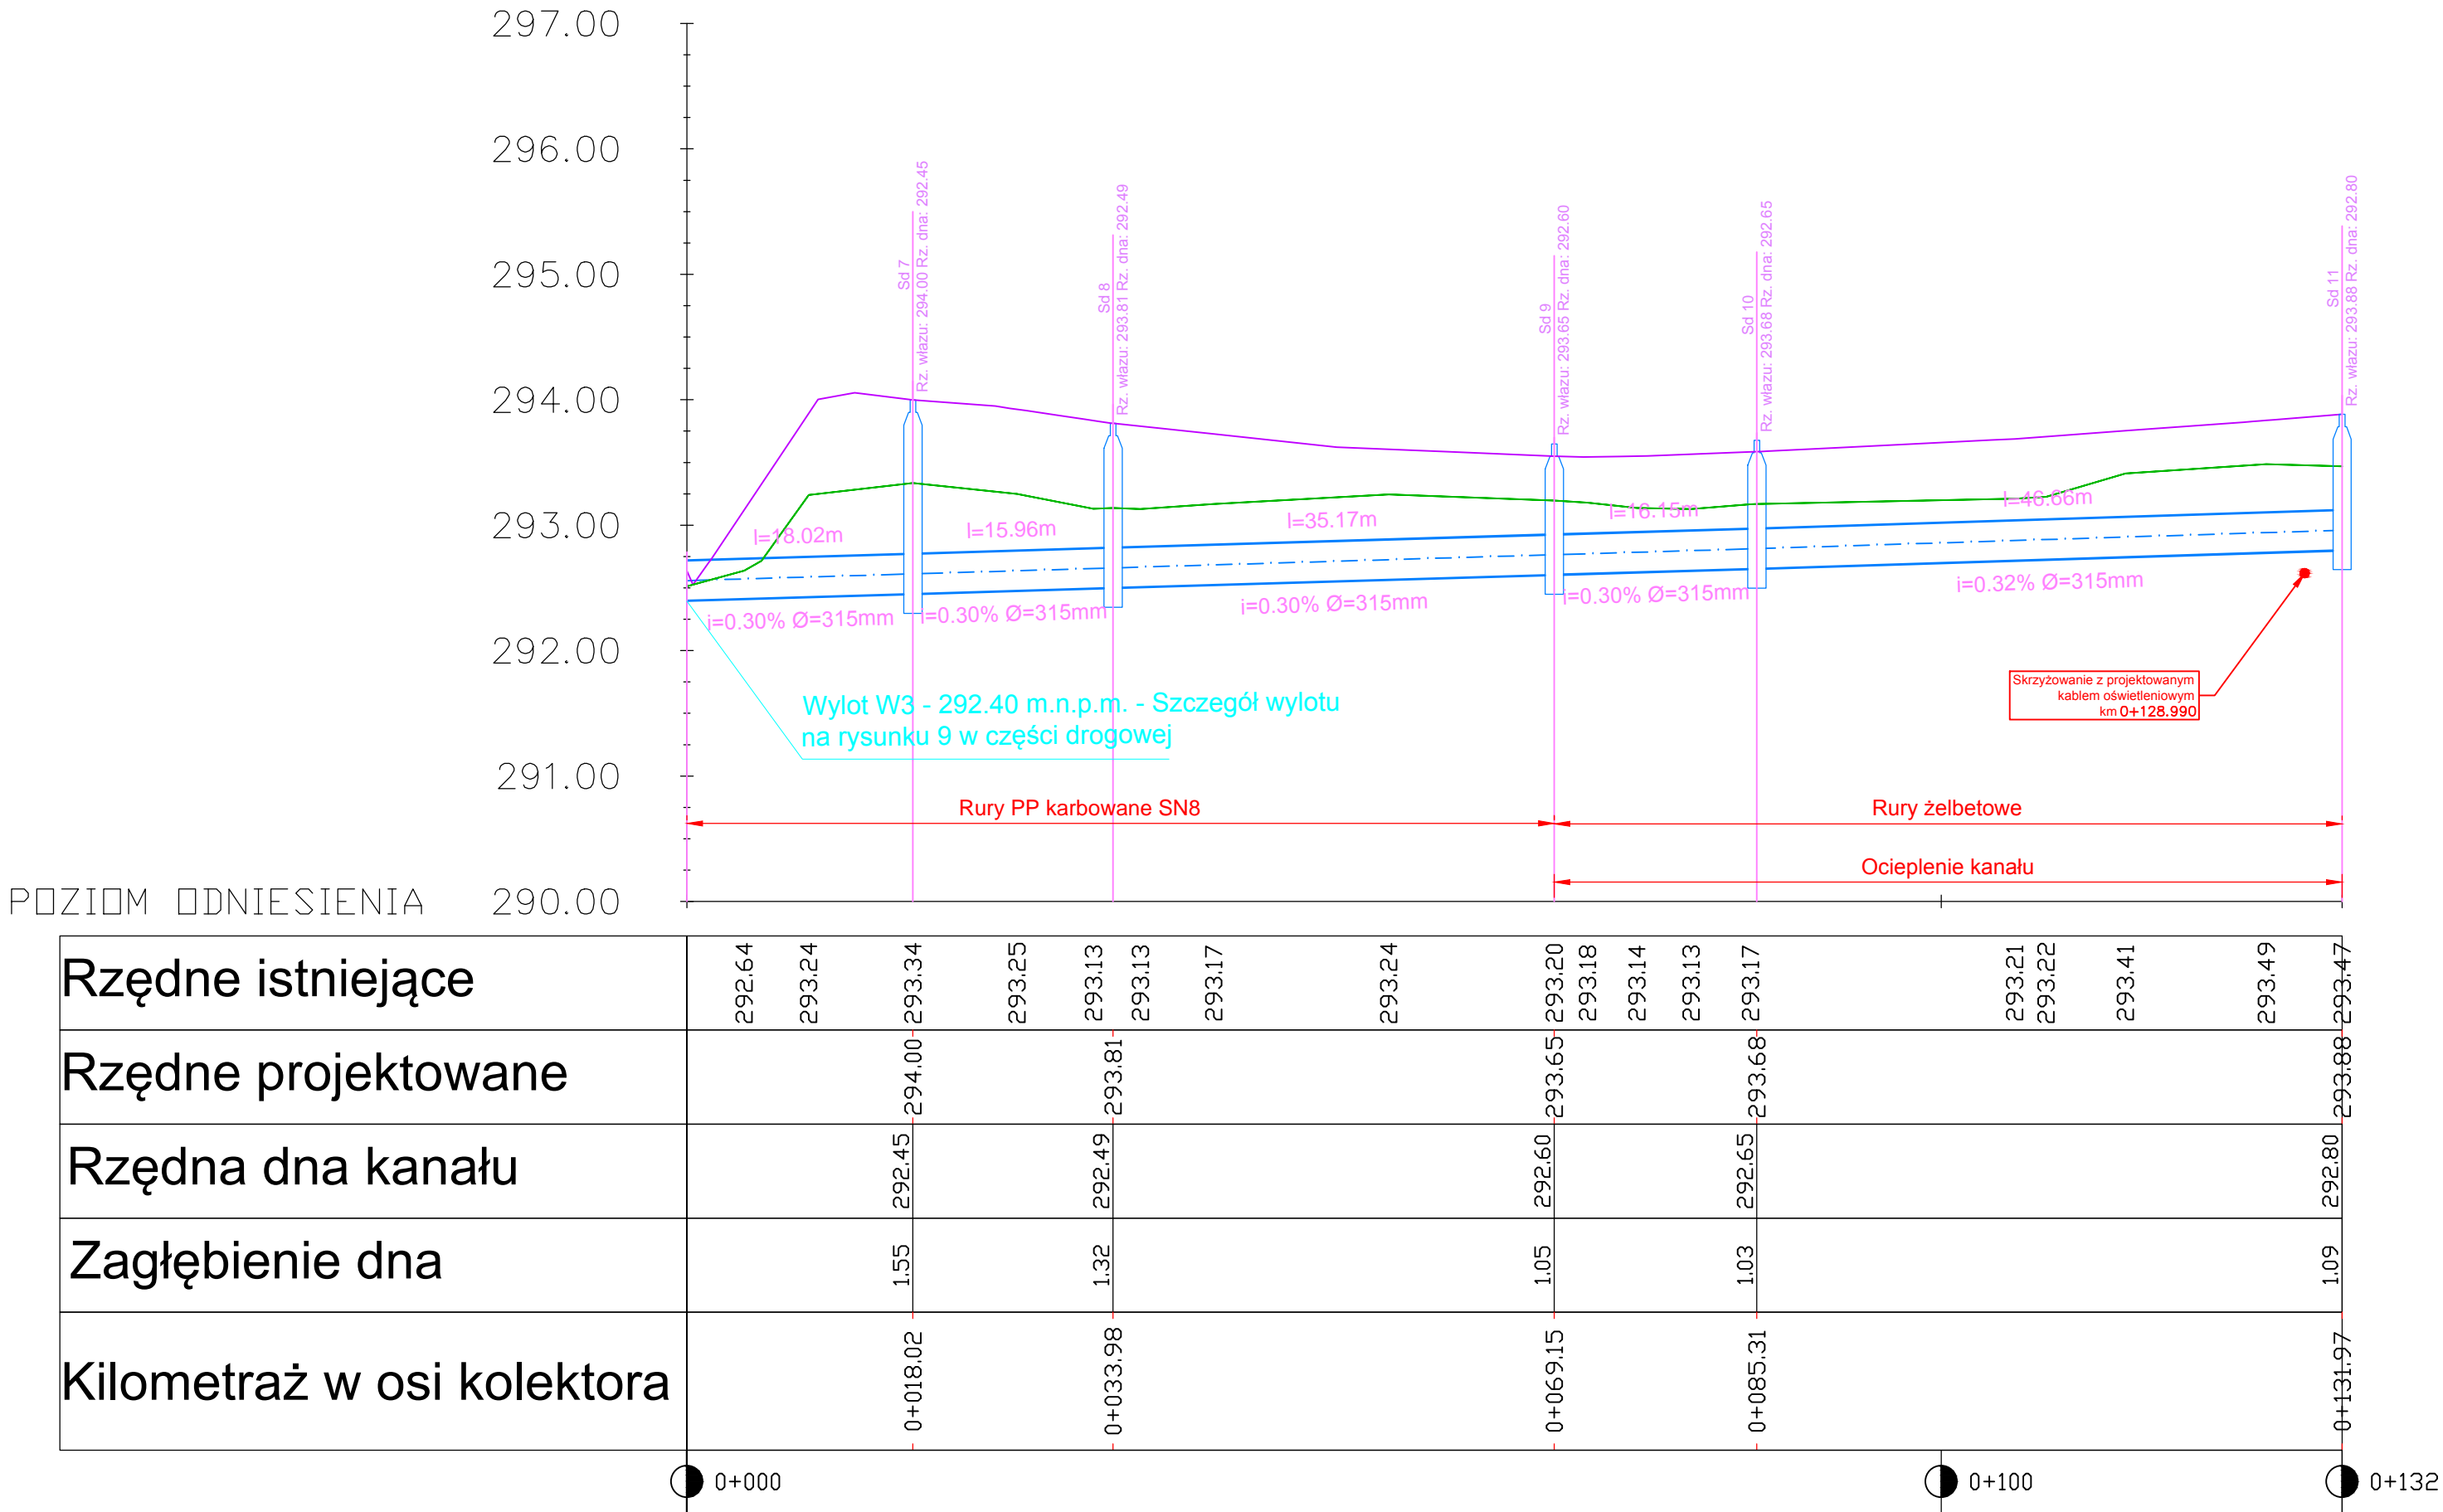

OZNACZENIA:

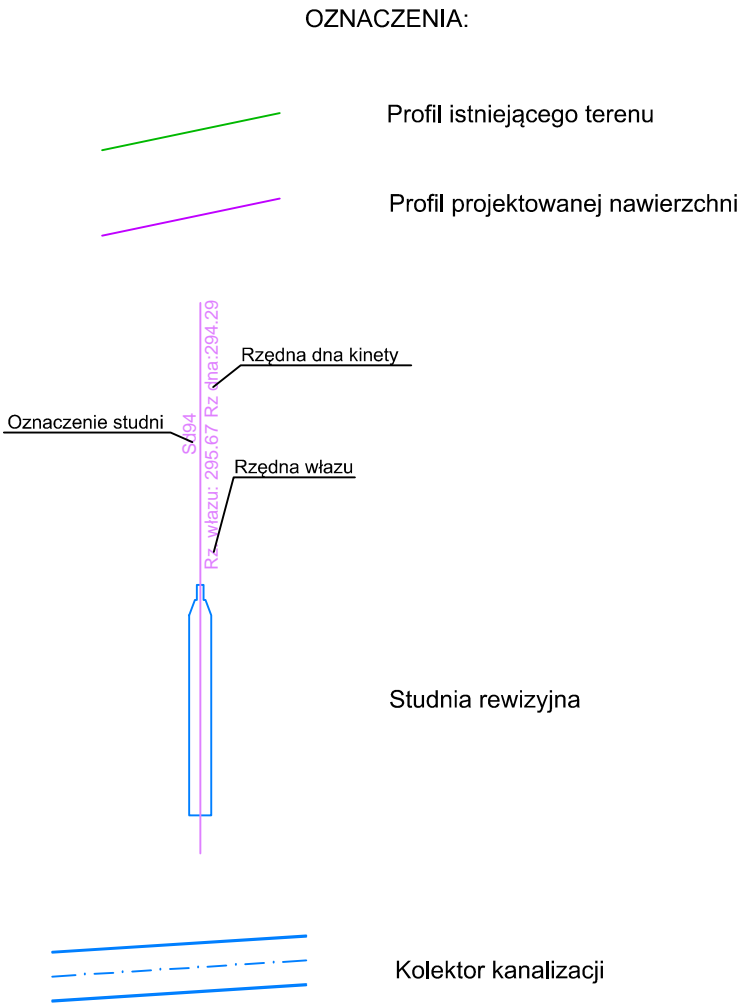

|   |  |                   |
|---|--|-------------------|
| WYKONAWCA: HOREB<br>Pracownia Projektów Drogowych Maria Krzyżowska<br>43-430 Kowale 9                     |  |                   |
| NAZWA OPRACOWANIA:<br>PRZEBUDOWA DROGI POWIATOWEJ 1456S W GMINIE PORĄBKA                                  |  |                   |
| INWESTOR: Zarząd Dróg Powiatowych w Bielsku-Białej<br>ADRES: ul. Tadeusza Regera 81, 43-382 Bielsko-Biała | RYS. NR<br>2.2                           |                   |
| BRANŻA:   | Instalacyjna - kanalizacja deszczowa     | SKALA 1:50/500    |
| TYTUŁ RYSUNKU:  | Profil kanalizacji - wylot W3            | DATA: VII 2013 r. |
| PROJEKTOWAŁ:  | inż. Janusz Janowski - 456/79            |                   |
| SPRAWDZIŁ:  | inż. Mirosław Marciniak MAP/0457/PWOS/11 |                   |
| OPRACOWAŁ:  | mgr inż. Marcin Krzyżowski               |                   |