
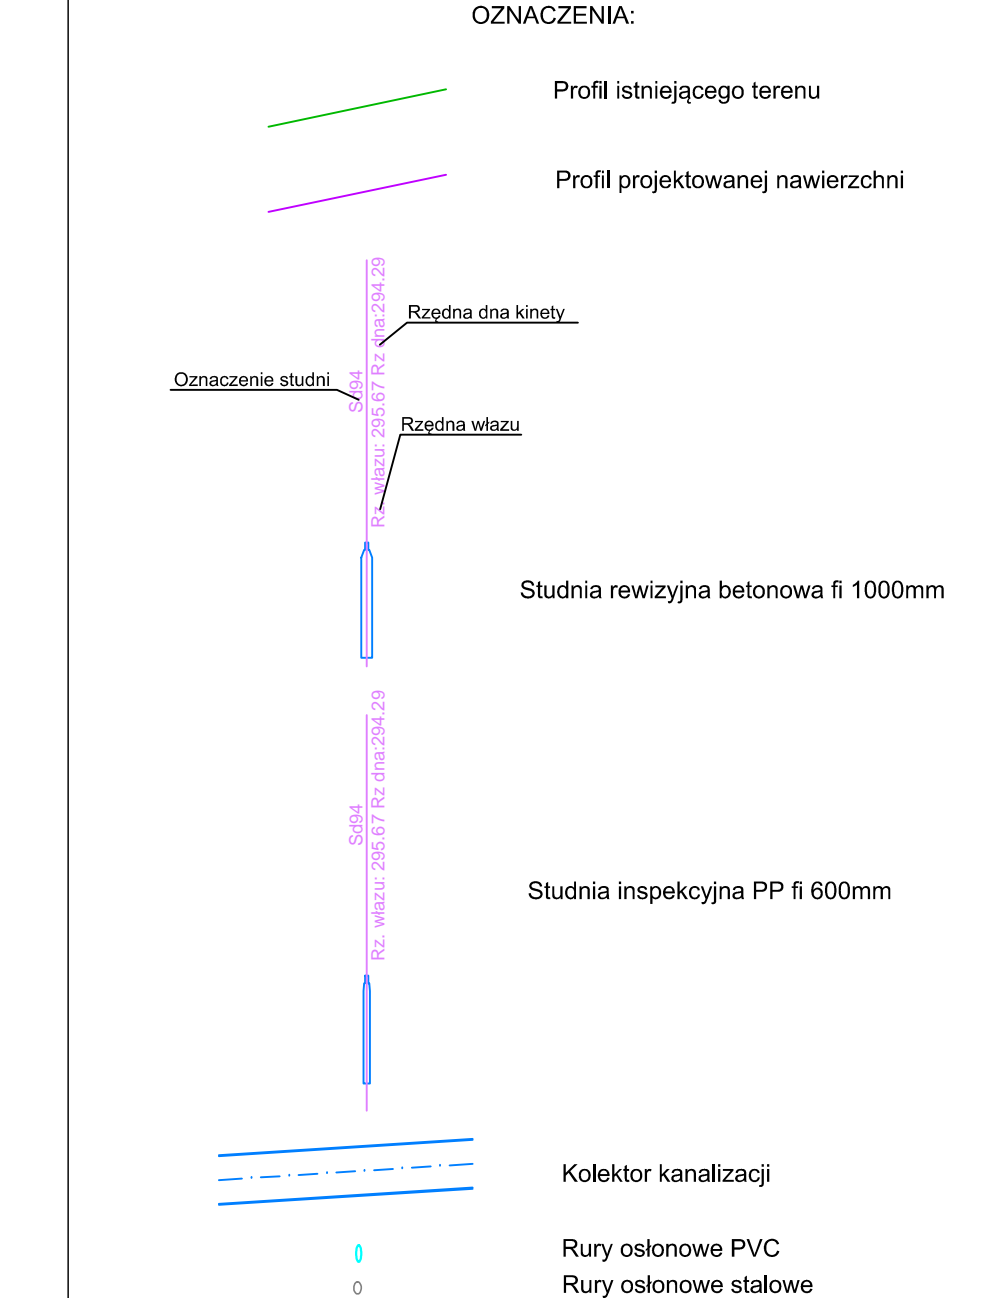


I podłużny kanalizacji - Wylot W4

 

WYKONAWCA:		HOREB	
Pracownia Projektów Drogowych Maria Krzyżowska		43-430 Kowale 9	
NAZWA OPRACOWANIA:			
PRZEBUDOWA DROGI POWIATOWEJ 1456W W GMINIE PORĄBKACH			
INWESTOR:	Zarząd Dróg Powiatowych w Bielsku-Białej		RY.S. N.
ADRES:	ul. Tadeusza Regeera 81, 43-382 Bielsko-Biała		7
BRANŻA:	Instalacyjna - kanalizacja deszczowa		SKAŁA 1
TYTUŁ RYSUNKU:	Profil kanalizacji - wylot W4		DATA: 1
PROJEKTOWAŁ:	inż. Janusz Janowski - 456/79		
SPRAWDZIŁ:	inż. Mirosław Marciniak MAP/0457/PWOS/11		
OPRACOWAŁ:	mgr inż. Marcin Krzyżowski		