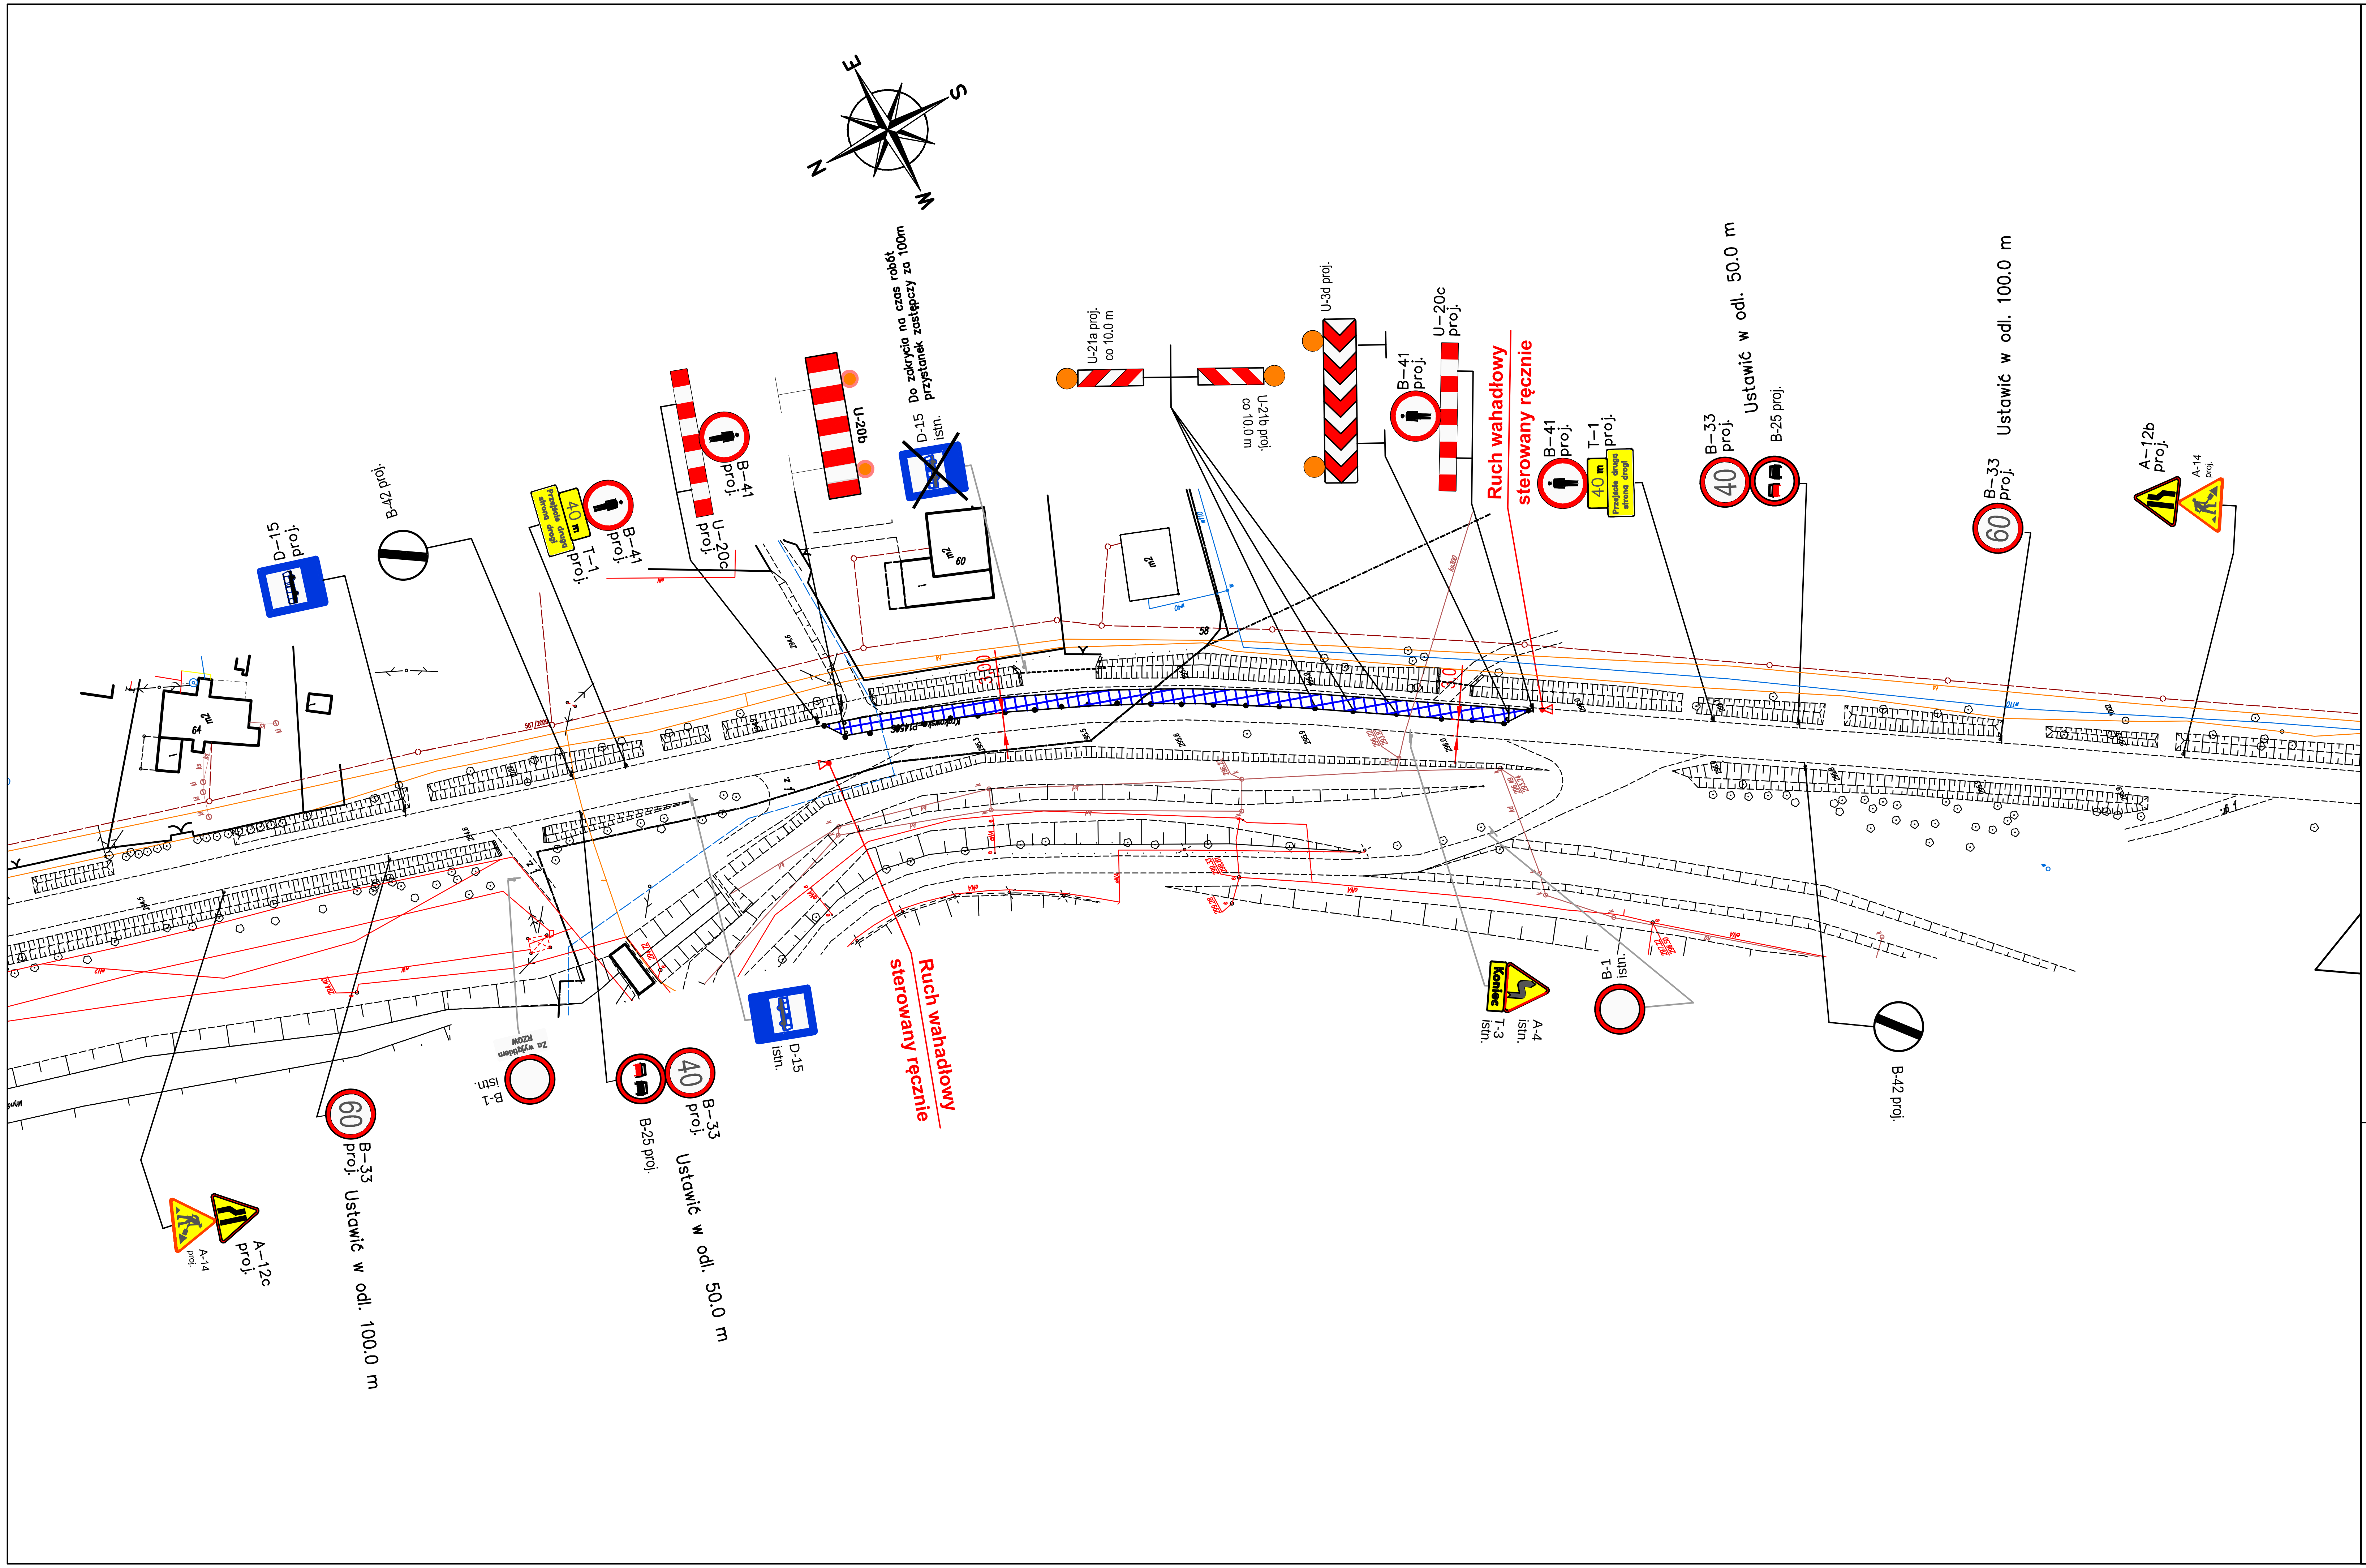

OZNACZENIE:

- Zakres robót budowlanych–jezdnia
- proj. tymczasowe oznakowanie pionowe (A-14 proj.)
- proj. tymczasowe urządzenia bezpiecz. (U-21a proj.)
- istniejące oznakowanie pionowe (A-4 istn., T-3 istn.)

Po wykonaniu dziennej działki robót bitumicznych przy sterowaniu ręcznym należy usunąć oznakowanie za wyjątkiem znaków B-33 i A-14, a znak A-12b i A-12c zamienić na A-11

WYKONAWCA:	HOREB Pracownia Projektów Drogowych Maria Krzyżowska 43-430 Kowale 9	
NAZWA OPRACOWANIA:	PRZEBUDOWA DROGI POWIATOWEJ 1456S W GMINIE PORĄBKA	
INWESTOR: ADRES:	Zarząd Dróg Powiatowych w Bielsku-Białej ul. Tadeusza Regera 81, 43-382 Bielsko-Biała	RYS. NR 3.27
	PROJEKT ORGANIZACJI RUCHU NA CZAS ROBÓT	SKALA 1:1000
TYTUŁ RYSUNKU:	ETAP 27	DATA: VII 2013 r.
PROJEKTOWAŁ:	mgr inż. Marcin Krzyżowski	