



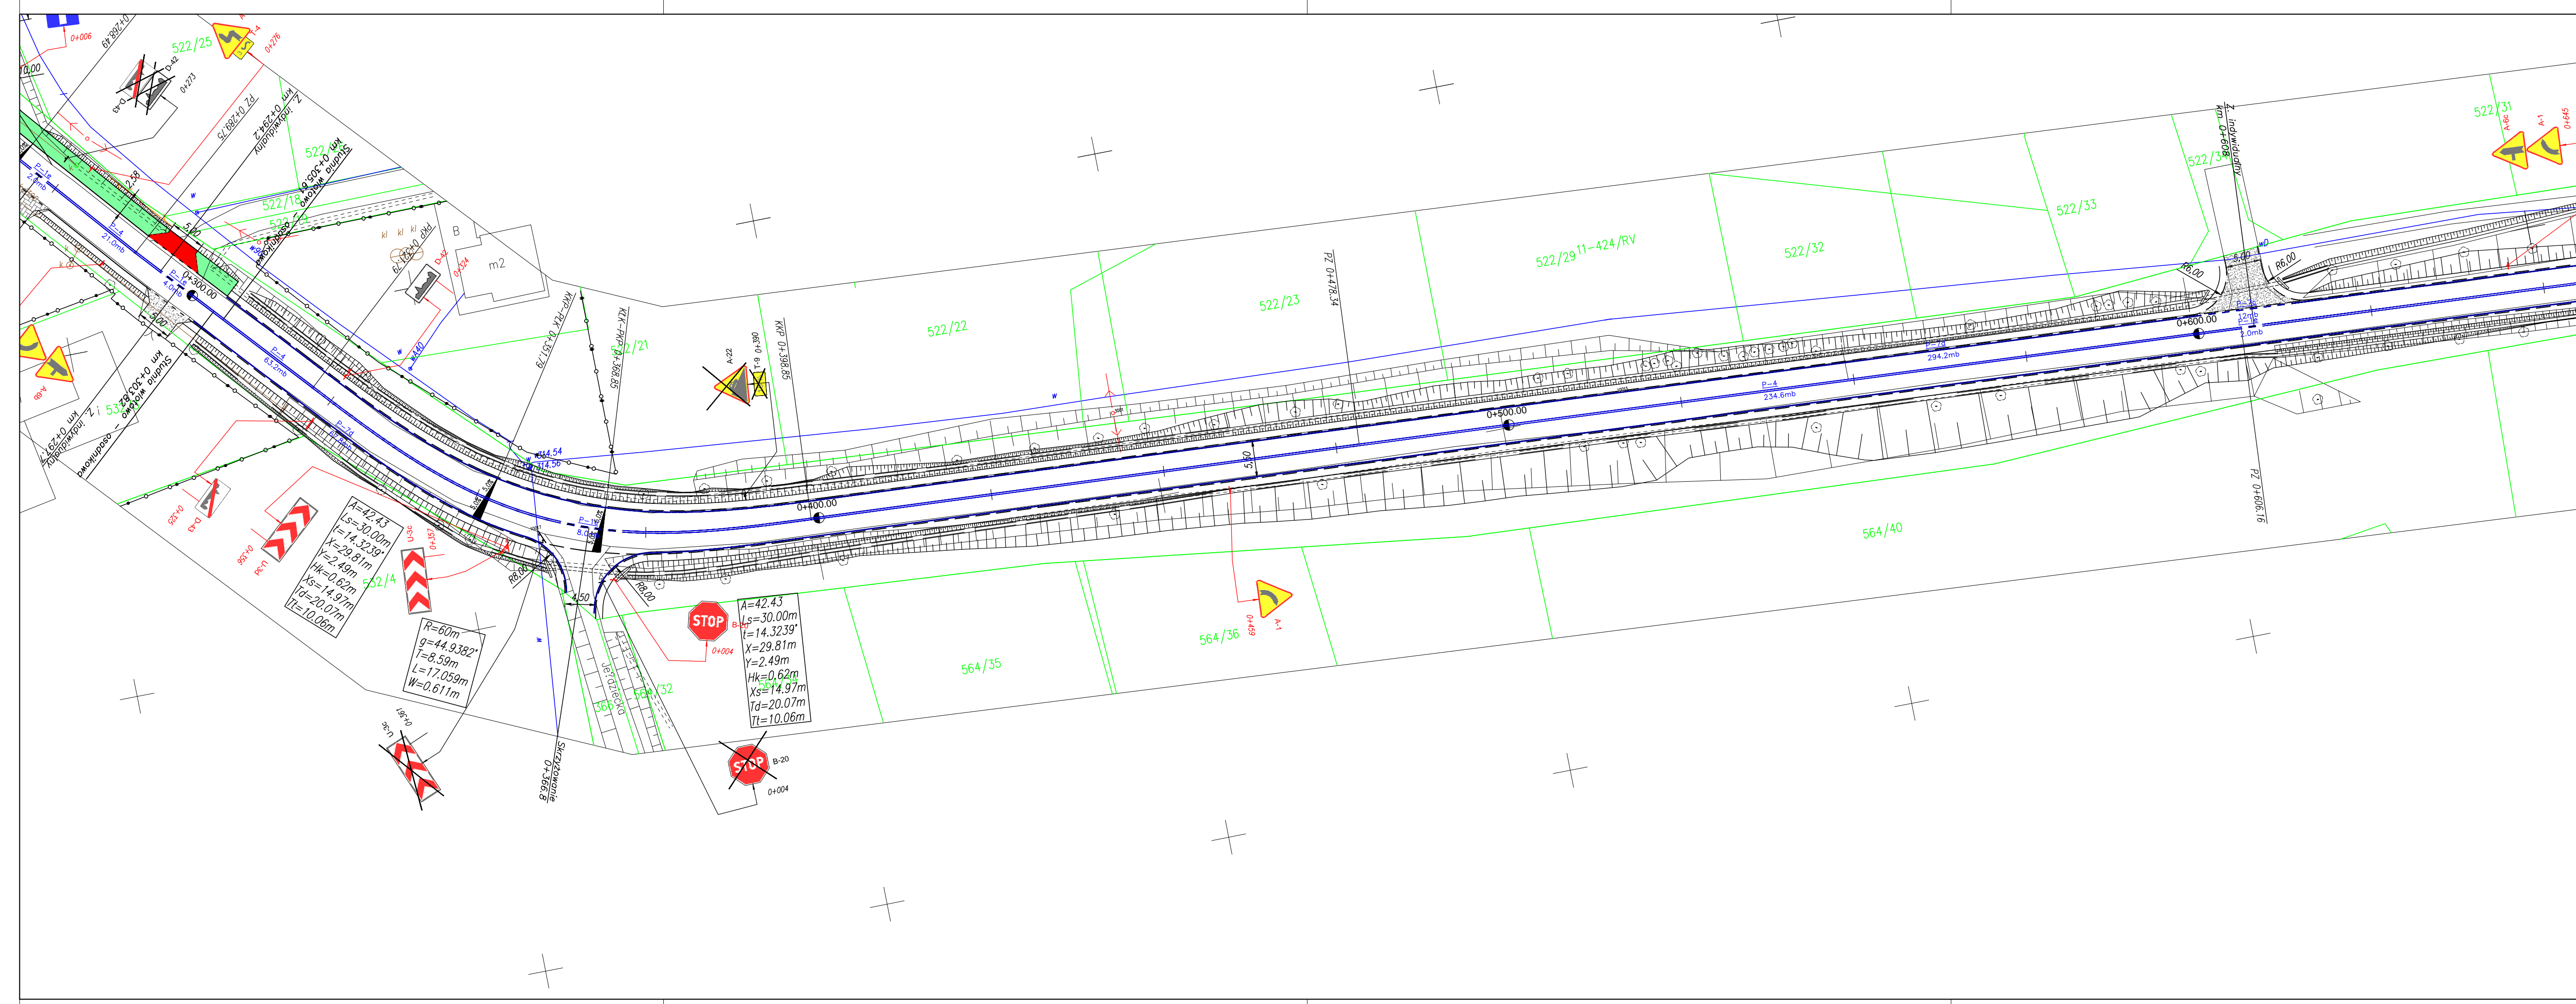





Wykonano:		Konsultant:	Marcin Zieliński ul. Lwowska 55/2 34-100 Wadowice	Dariusz Augustyn ul. Brzozowa 5 34-400 Nowy Targ
Temat:	Przebudowa drogi powiatowej 4425S Czechowice – Zabrzeg – Mądryczce – Wapienica w miejscowości Mądryczce Górne			
Część:	PROJEKT STAŁEJ ORGANIZACJI RUCHU		Nr rys.	3
Tytuł rys.:	PLAN SYTUACYJNY – ETAP II, cz. 1		Skala:	1:500
			Data:	maj 2012
Investor:	 Powiat Bielski ul. Piastowska 40 43-300 Bielsko-Biała		Lokalizacja:	
				śląskie
				powiat bielski
				miejscowość Mądryczce Górne
Funkcja:	Imię, Nazwisko:	Nr uprawnień:	Podpis:	
Brano:	DROGOWA			
Projektant:	Krzysztof Kozłowski	83/93 B-B		
Opracował:	mgr inż. Dariusz Augustyn			



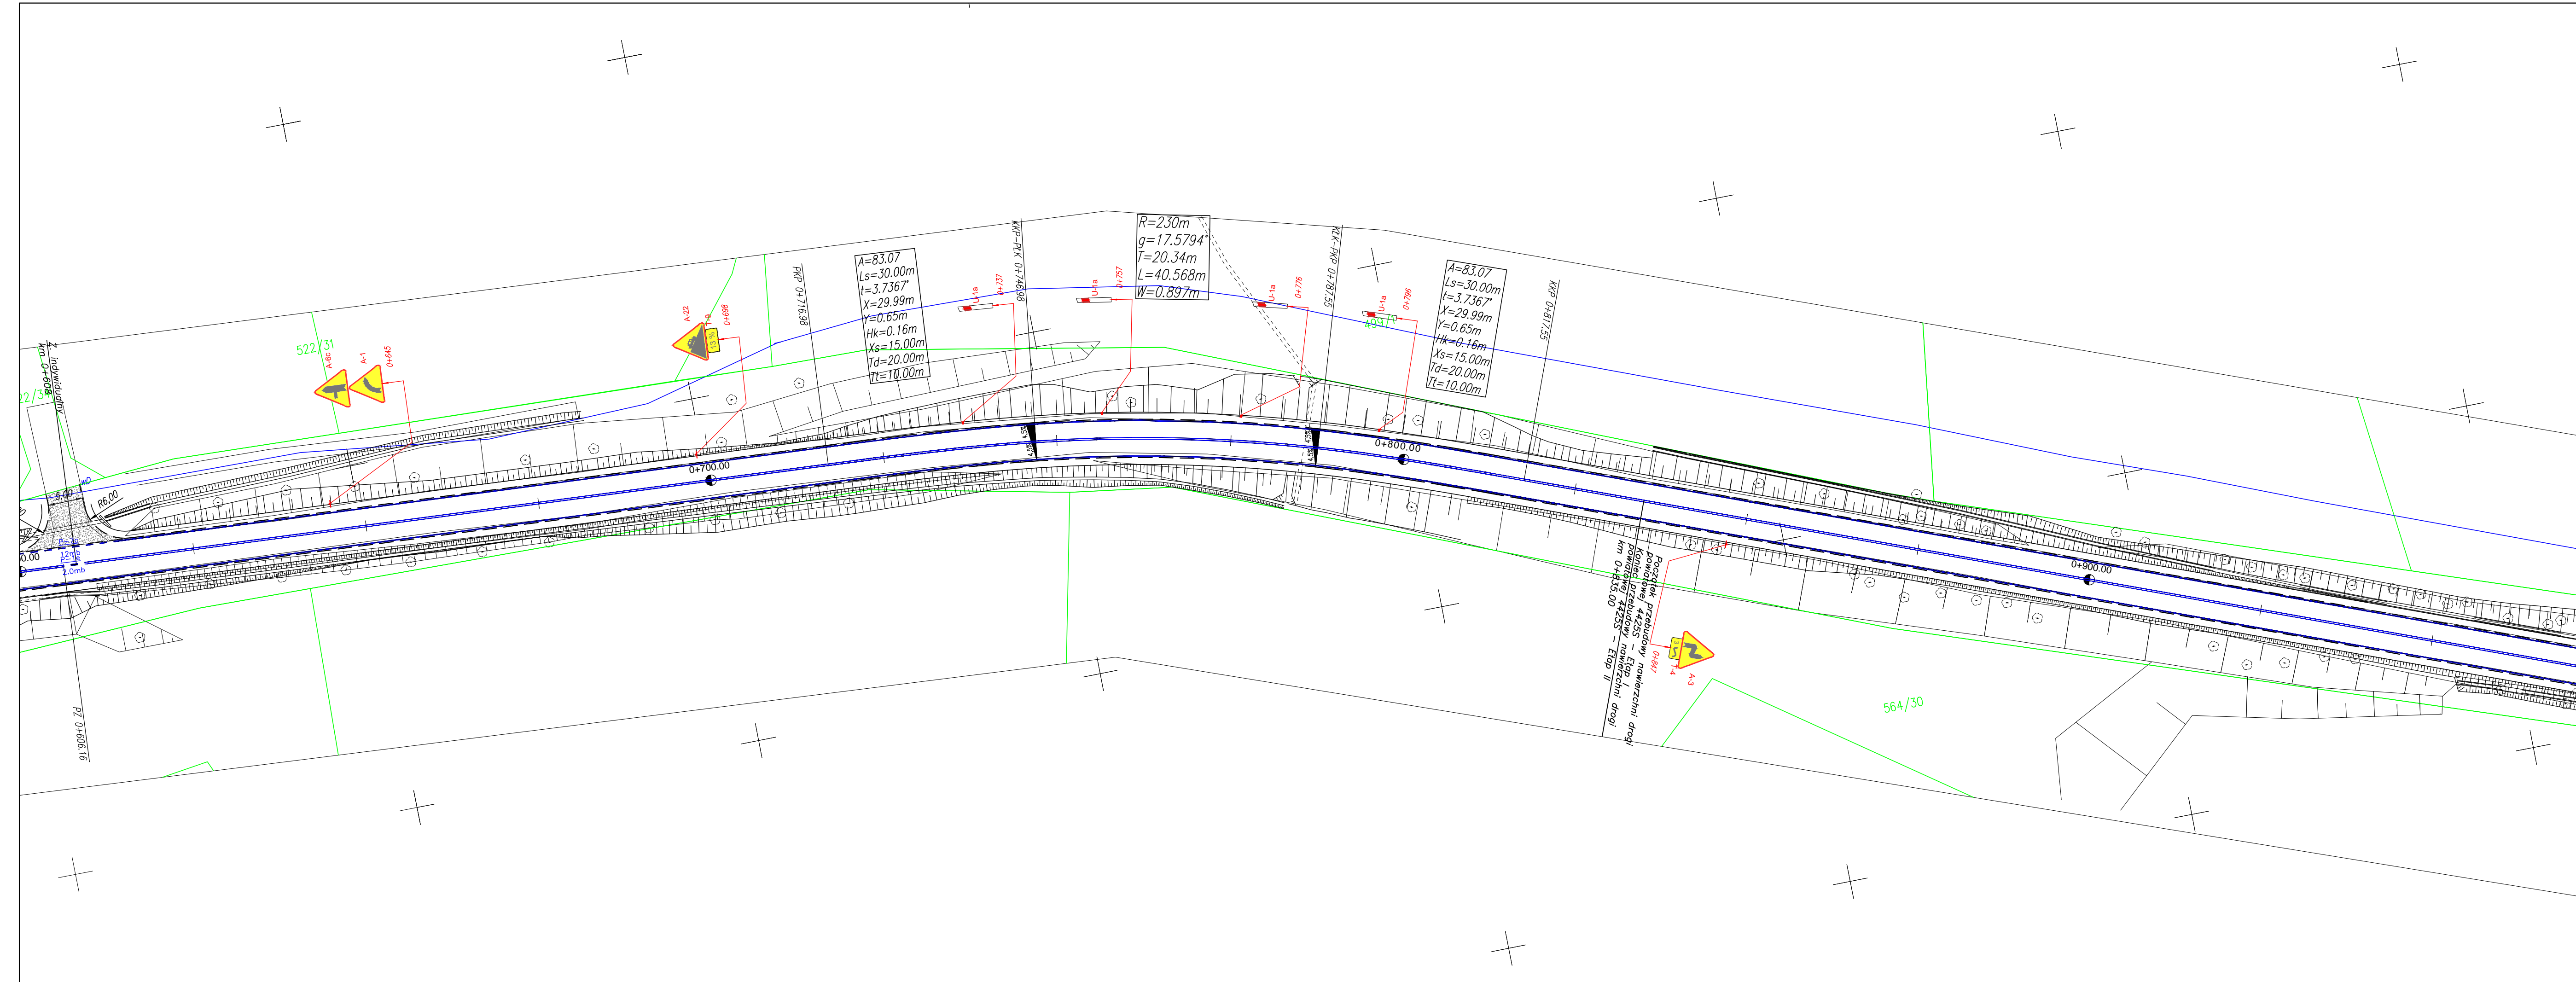


WYKONANIE:				Konsultant:	
		Marcin Zieliński ul. Lwowska 55/2 34-100 Wadowice		Dariusz Augustyn ul. Brzozowa 5 34-400 Nowy Targ	
Temat: Przebudowa drogi powiatowej 4425S Czechowice – Zabrzeg – Mądryczce – Wapienica w miejscowości Mądryczce Górne					
Część:		PROJEKT STALEJ ORGANIZACJI RUCHU		Nr rys.	5
Tytuł rys.:		PLAN SYTUACYJNY – ETAP II, cz. 3		Skala:	1:500
				Data:	maj 2012
Investor:		Powiat Bielski ul. Piastowska 40 43-300 Bielsko-Biała		Lokalizacja:	
				Województwo:	śląskie
				Powiat:	bielski
				Miejscowość:	Mądryczce Górne
Funkcja:		imig. Nazwisko:		Nr uprawnień:	Podpis:
Brano:		DROGOWA			
Projektant:		Krzysztof Kozłowski		83/93 B-B	
Opracował:		mgr inż. Dariusz Augustyn			

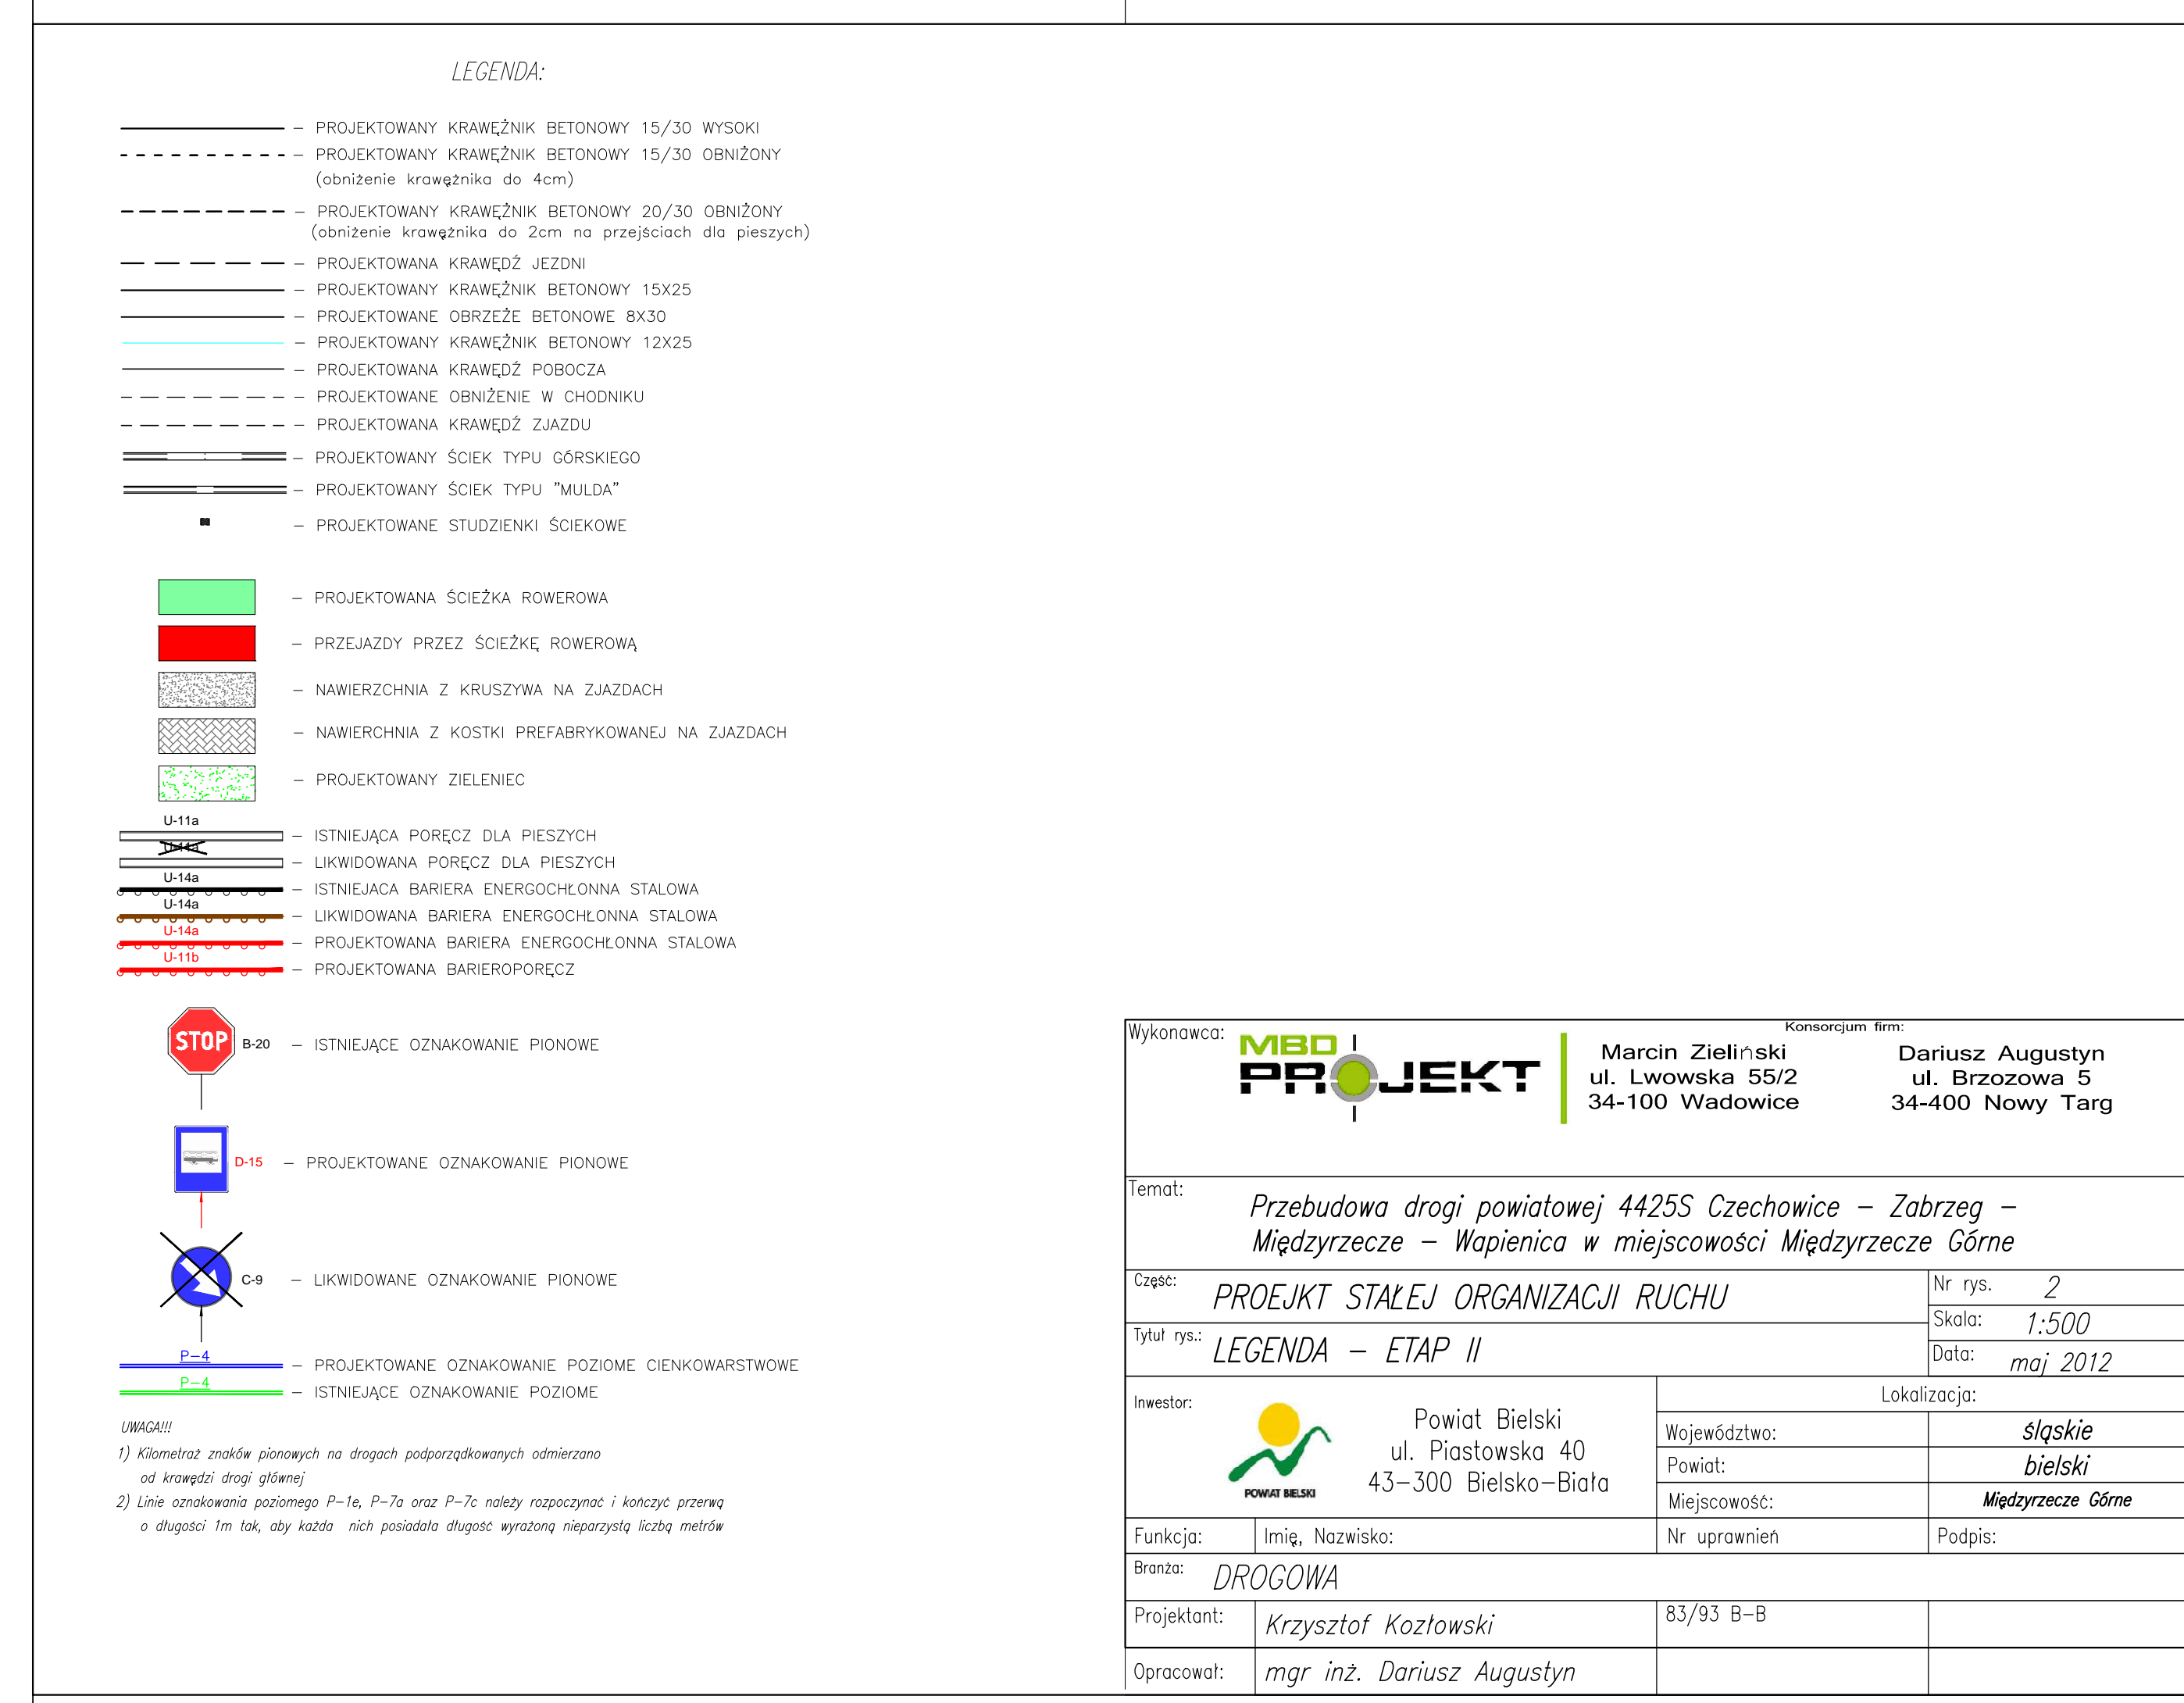

W wykonaniu:		Konsultant:	Marcin Zieliński ul. Lwowska 55/2 34-100 Wadowice	Dariusz Augustyn ul. Brzozowa 5 34-400 Nowy Targ
temat:	Przebudowa drogi powiatowej 4425S Czechowice – Zabrzeg – Mądryczce – Wapienica w miejscowości Mądryczce Górne			
Część:	PROJEKT STALEJ ORGANIZACJI RUCHU	Nr rys.:	4	
Tytuł rys.:	PLAN SYTUACYJNY – ETAP II, cz. 2	Skala:	1:500	
		Data:	maj 2012	
Investor:	 Powiat Bielski ul. Piastowska 40 43-300 Bielsko-Biała	lokalizacja:	śląskie bielski Mądryczce Górne	
Funkcja:	imig. Nazwisko:	Nr uprawnień:	Podpis:	
Brano:	DROGOWA			
Projektant:	Krzysztof Kozłowski	83/93 B-B		
Opracował:	mgr inż. Dariusz Augustyn			

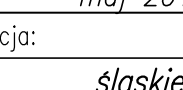

W wykonaniu:		Konsultant: firm:	
		Marcin Zieliński ul. Lwowska 55/2 34-100 Wadowice	
		Dariusz Augustyn ul. Brzozowa 5 34-400 Nowy Targ	
Temat: Przebudowa drogi powiatowej 4425S Czechowice – Zabrzeg – Mądryczce – Wapienica w miejscowości Mądryczce Górne			
Część: PROJEKT STALEJ ORGANIZACJI RUCHU		Nr rys. 2	
Tytuł rys. LEGENDA – ETAP II		Skala: 1:500	
		Data: maj 2012	
Inwestor:  Powiat Bielski ul. Piastowska 40 43-300 Bielsko-Biała		Lokalizacja: 	
		Województwo: śląskie	
		Powiat: bielski	
		Miejscowość: Mądryczce Górne	
Funkcja: imię, Nazwisko:		Podpis:	
Brano: DROGOWA		Nr uprawnień:	
Projektant: Krzysztof Kozłowski		83/93 B-B	
Opracował: mgr inż. Dariusz Augustyn			