



Wykonawca:	MBO PROJEKT	Konsultant:	Marcin Zieliński	Dariusz Augustyn
Temat:	Przebudowa drogi powiatowej 4425S Czechowice – Zabrzeg – Miedzyrzecze – Wapienica w miejscowości Miedzyrzecze Górne			
Opis:	PROJEKT WYKONAWCZY		Nr rys.	3.1
Tytuł rys.:	PROFIL PODŁUŻNY – ETAP II, cz. 1		Skala:	1:500/50
Inwestor:	Powiat Bielski	Województwo:	śląskie	
	ul. Piastowska 40	Powiat:	bielski	
	43-300 Bielsko-Biała	Miejscowość:	Miedzyrzecze Górne	
Funkcja:	Imię, Nazwisko:	Nr uprawnień:	Podpis:	
Projektant:	Krzysztof Kozłowski	83/93 B-B		
Opracował:	mgr inż. Dariusz Augustyn			

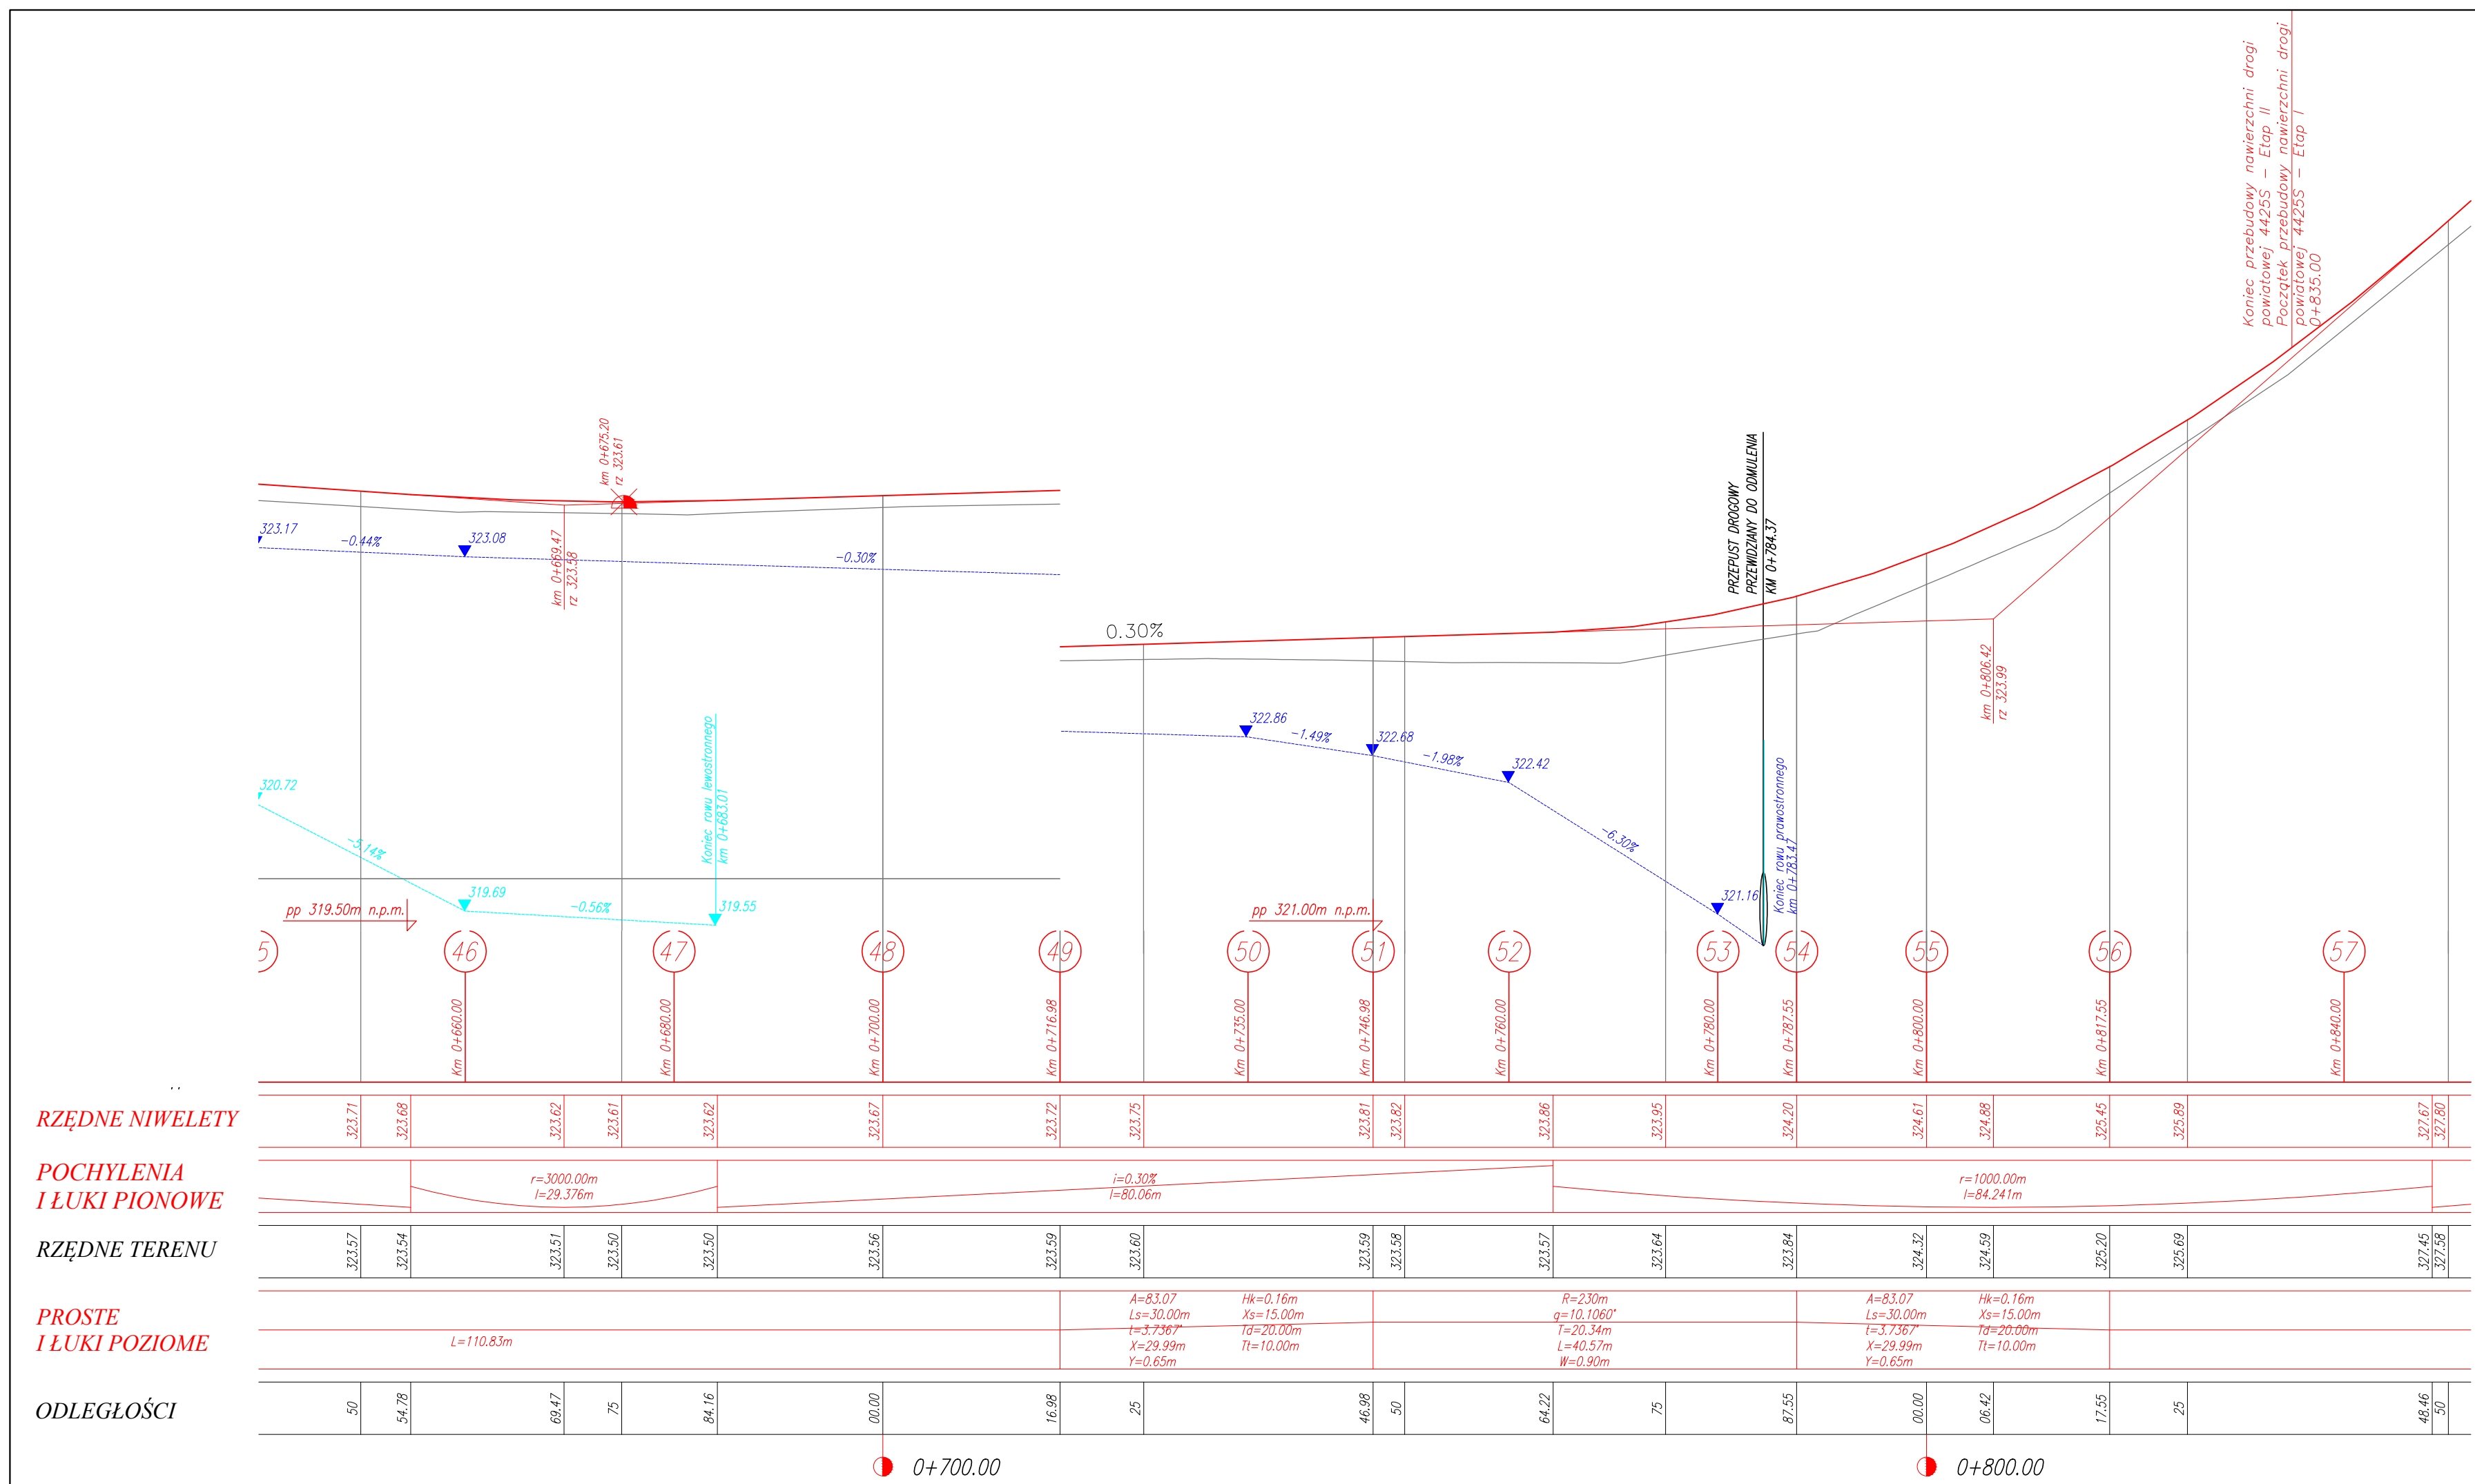

Wykonawca:	MBO PROJEKT	Konsultant:	Marcin Zieliński	Dariusz Augustyn
Temat:	Przebudowa drogi powiatowej 4425S Czechowice – Zabrzeg – Miedzyrzecze – Wapienica w miejscowości Miedzyrzecze Górne			
Opis:	PROJEKT WYKONAWCZY		Nr rys.	3.3
Tytuł rys.:	PROFIL PODŁUŻNY – ETAP II, cz. 3		Skala:	1:500/50
Inwestor:	Powiat Bielski	Województwo:	śląskie	
	ul. Piastowska 40	Powiat:	bielski	
	43-300 Bielsko-Biała	Miejscowość:	Miedzyrzecze Górne	
Funkcja:	Imię, Nazwisko:	Nr uprawnień:	Podpis:	
Projektant:	Krzysztof Kozłowski	83/93 B-B		
Opracował:	mgr inż. Dariusz Augustyn			

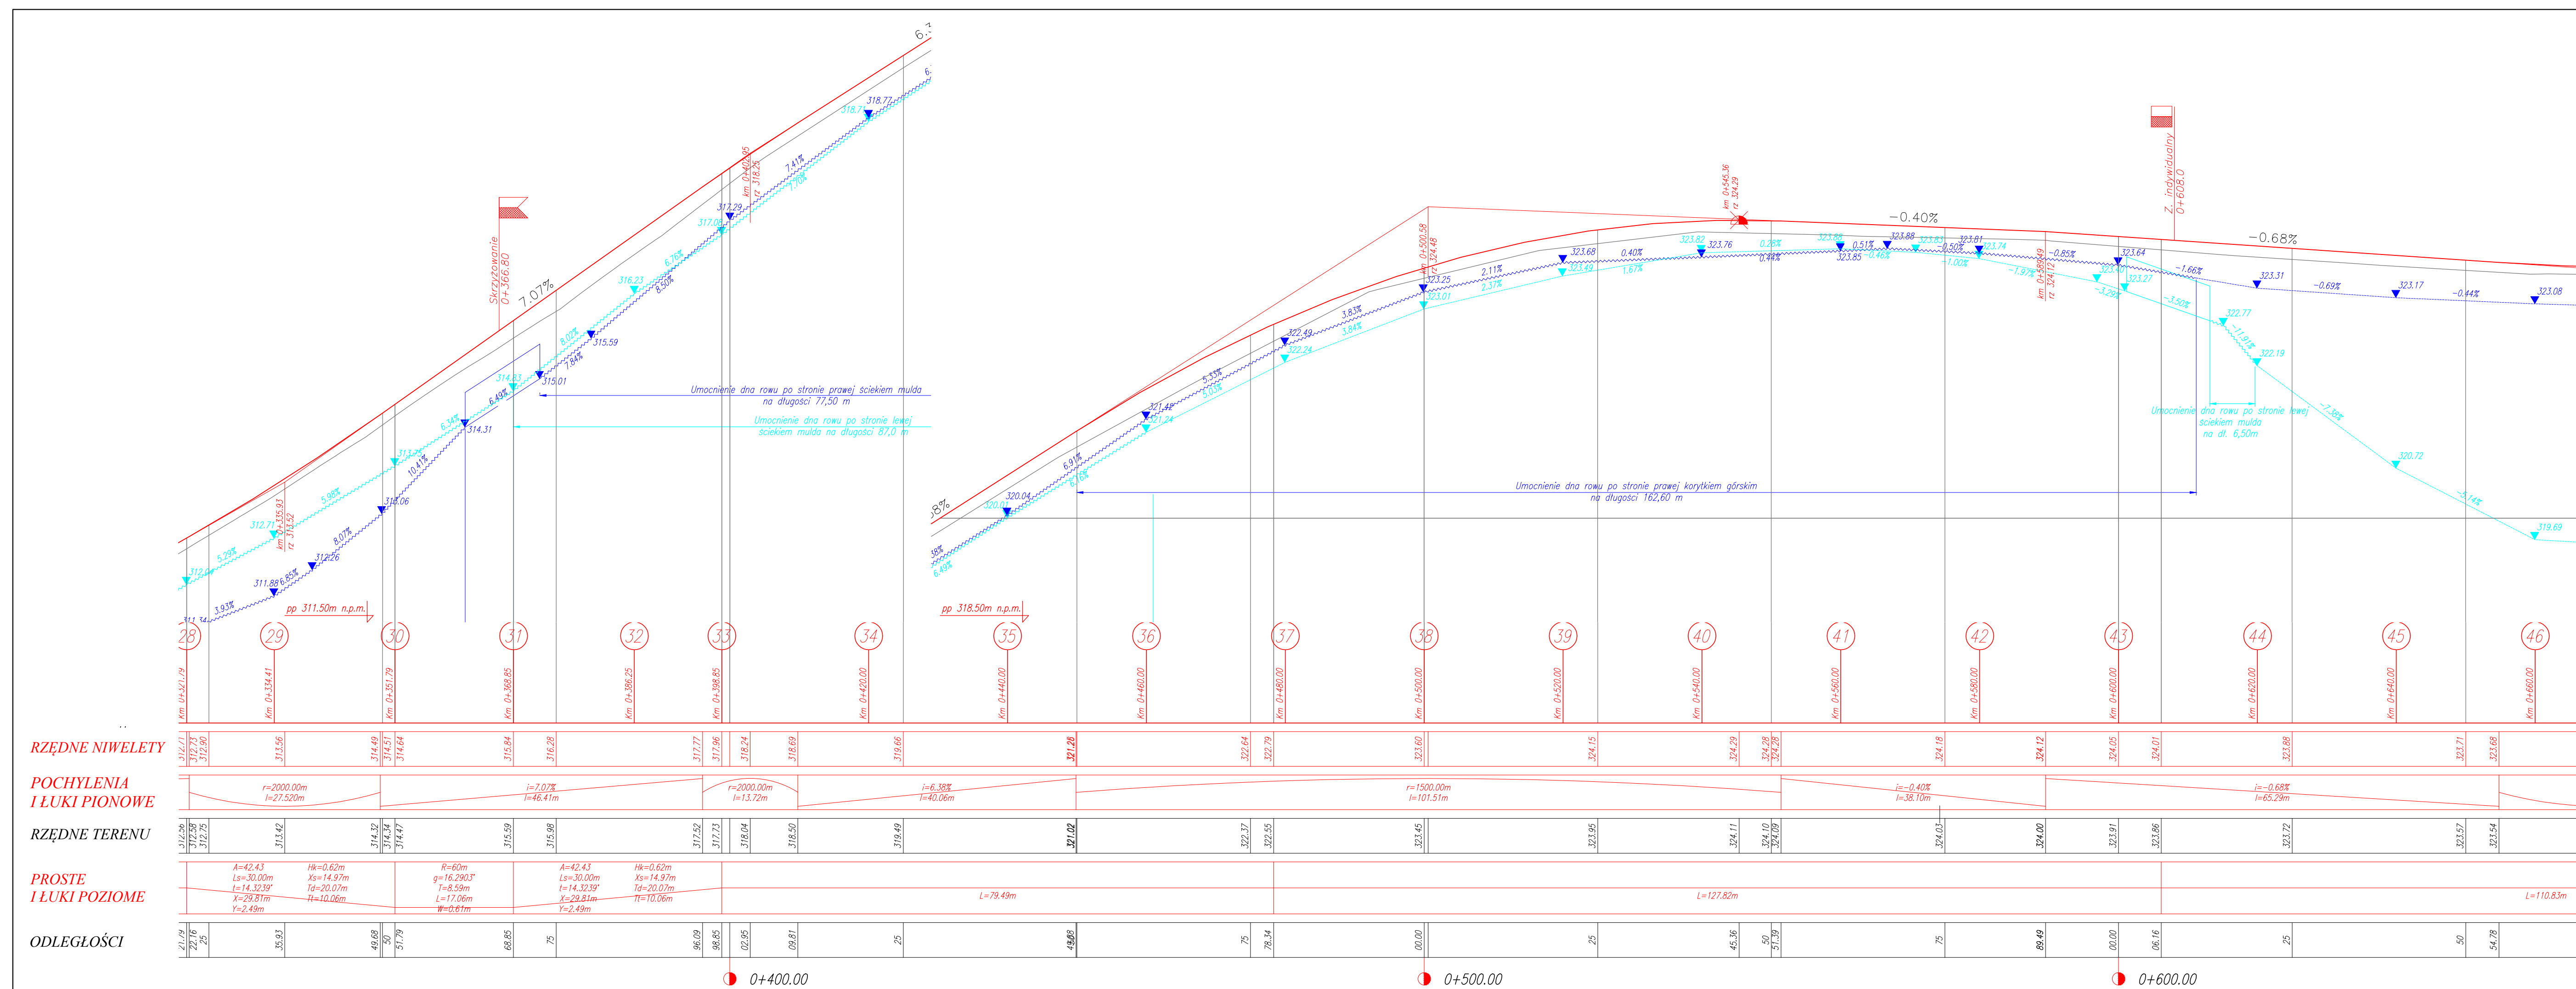

Wykonawca:	MBO PROJEKT	Konsultant:	Marcin Zieliński	Dariusz Augustyn
Temat:	Przebudowa drogi powiatowej 4425S Czechowice – Zabrzeg – Miedzyrzecze – Wapienica w miejscowości Miedzyrzecze Górne			
Opis:	PROJEKT WYKONAWCZY		Nr rys.	3.2
Tytuł rys.:	PROFIL PODŁUŻNY – ETAP II, cz. 2		Skala:	1:500/50
Inwestor:	Powiat Bielski	Województwo:	śląskie	
	ul. Piastowska 40	Powiat:	bielski	
	43-300 Bielsko-Biała	Miejscowość:	Miedzyrzecze Górne	
Funkcja:	Imię, Nazwisko:	Nr uprawnień:	Podpis:	
Projektant:	Krzysztof Kozłowski	83/93 B-B		
Opracował:	mgr inż. Dariusz Augustyn			

