
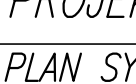
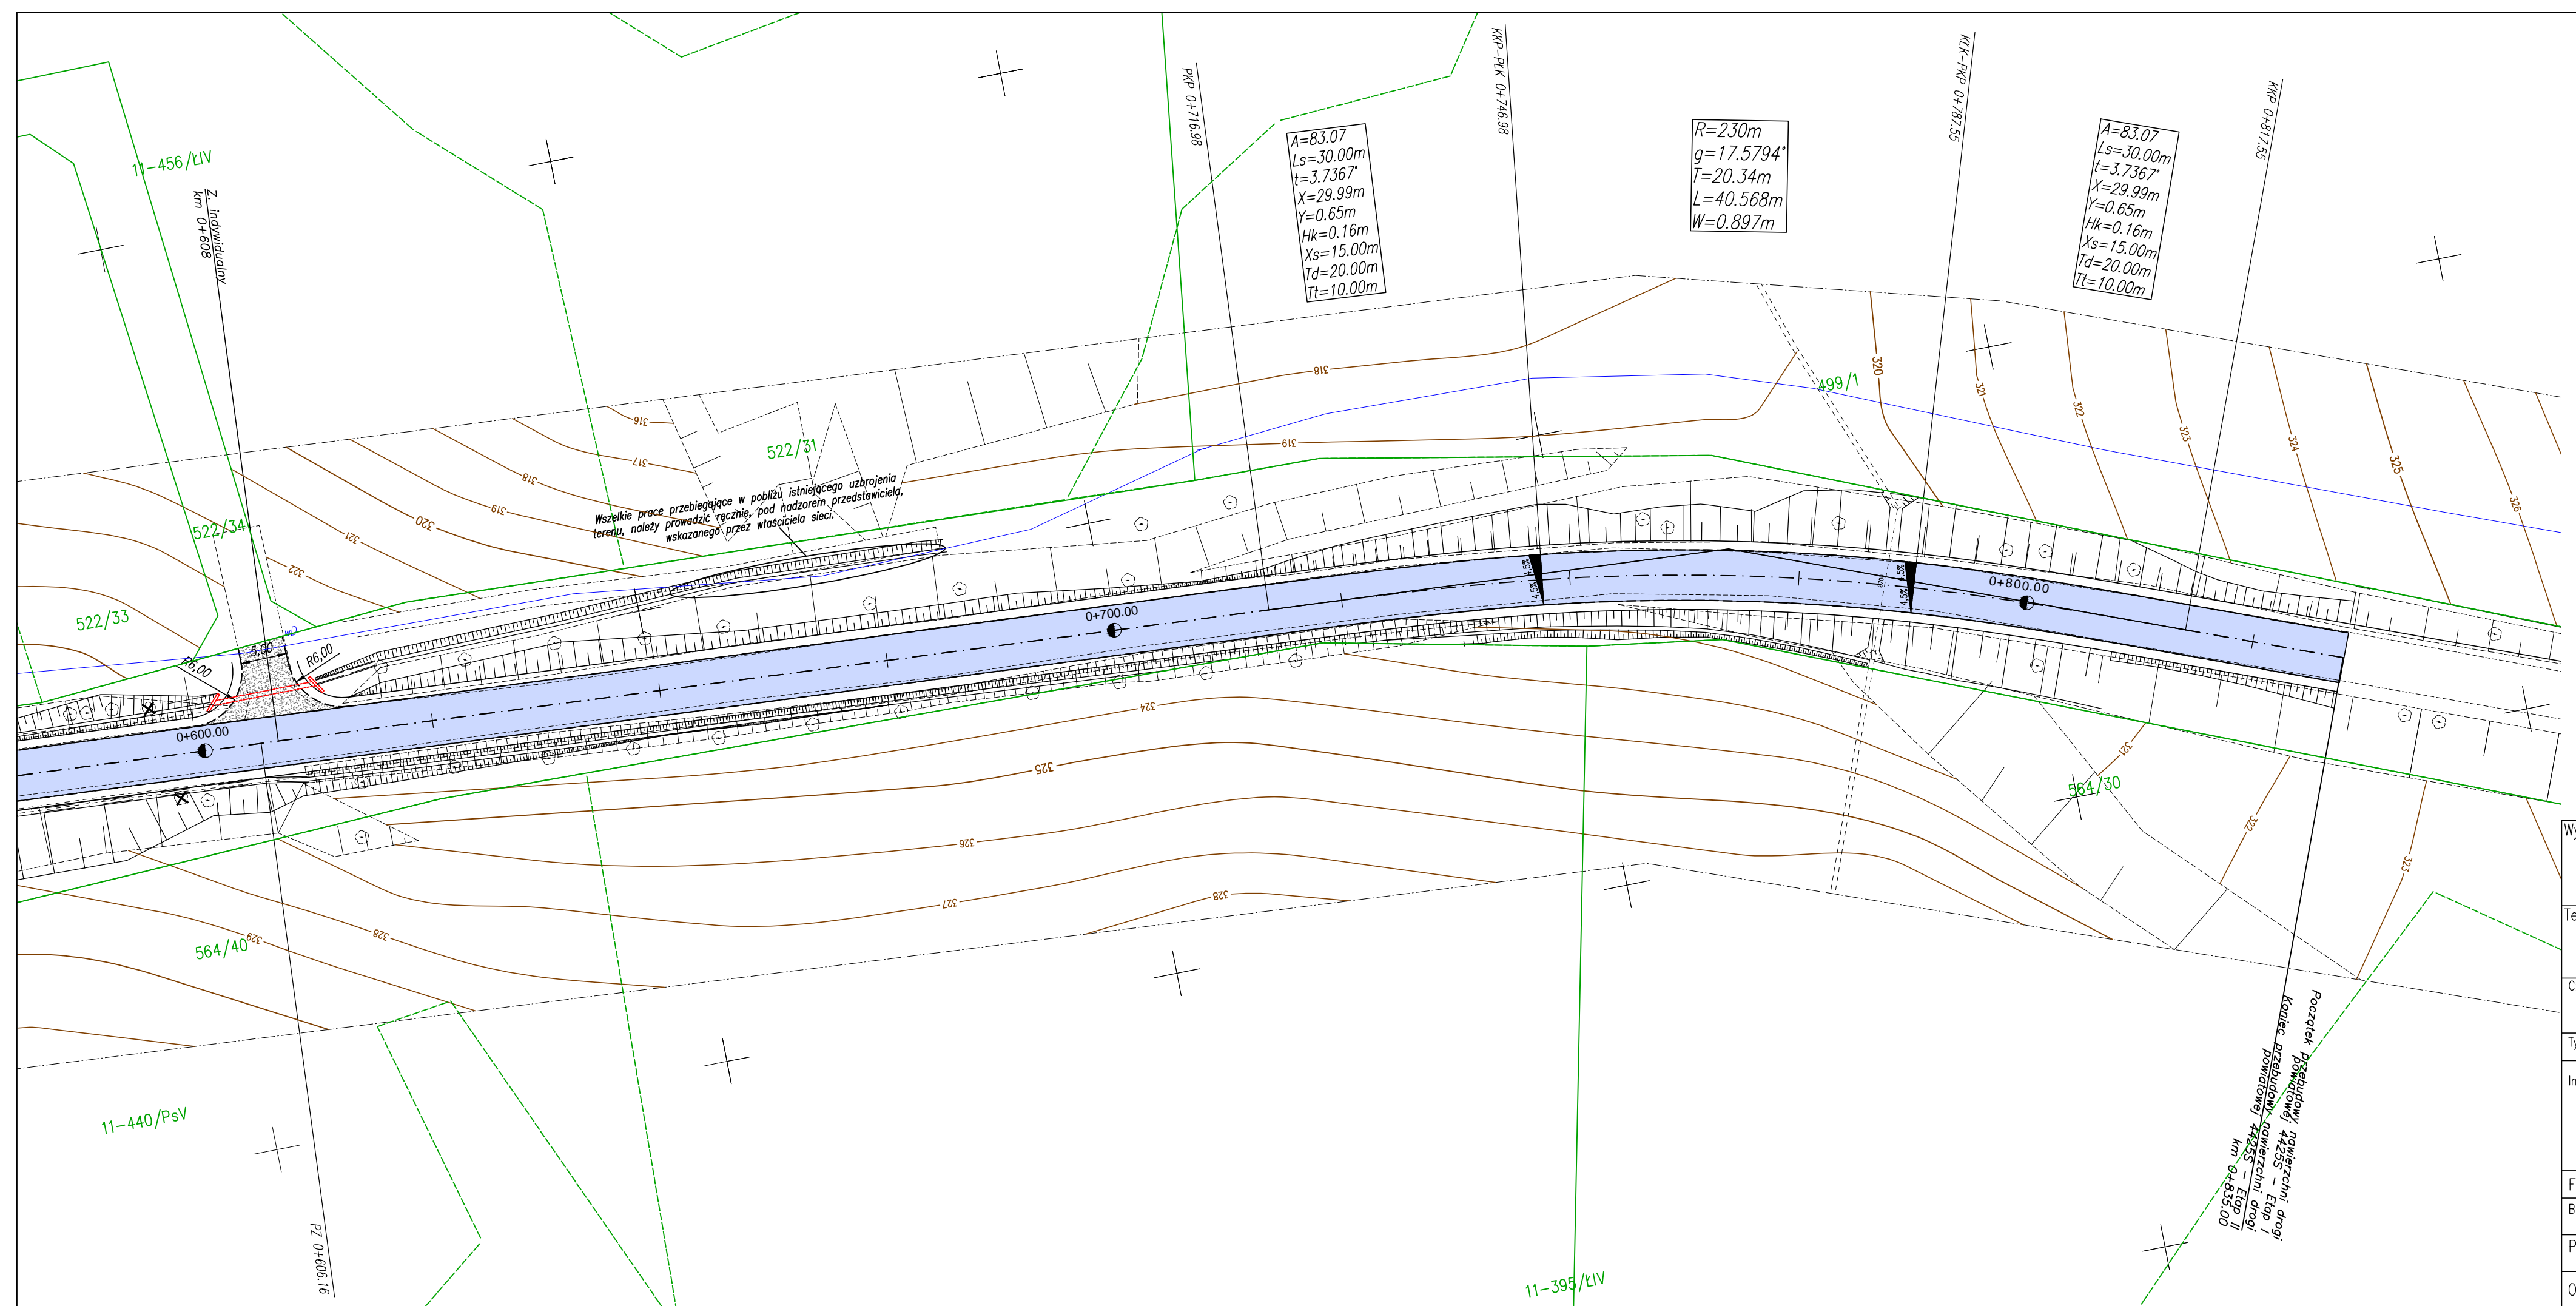

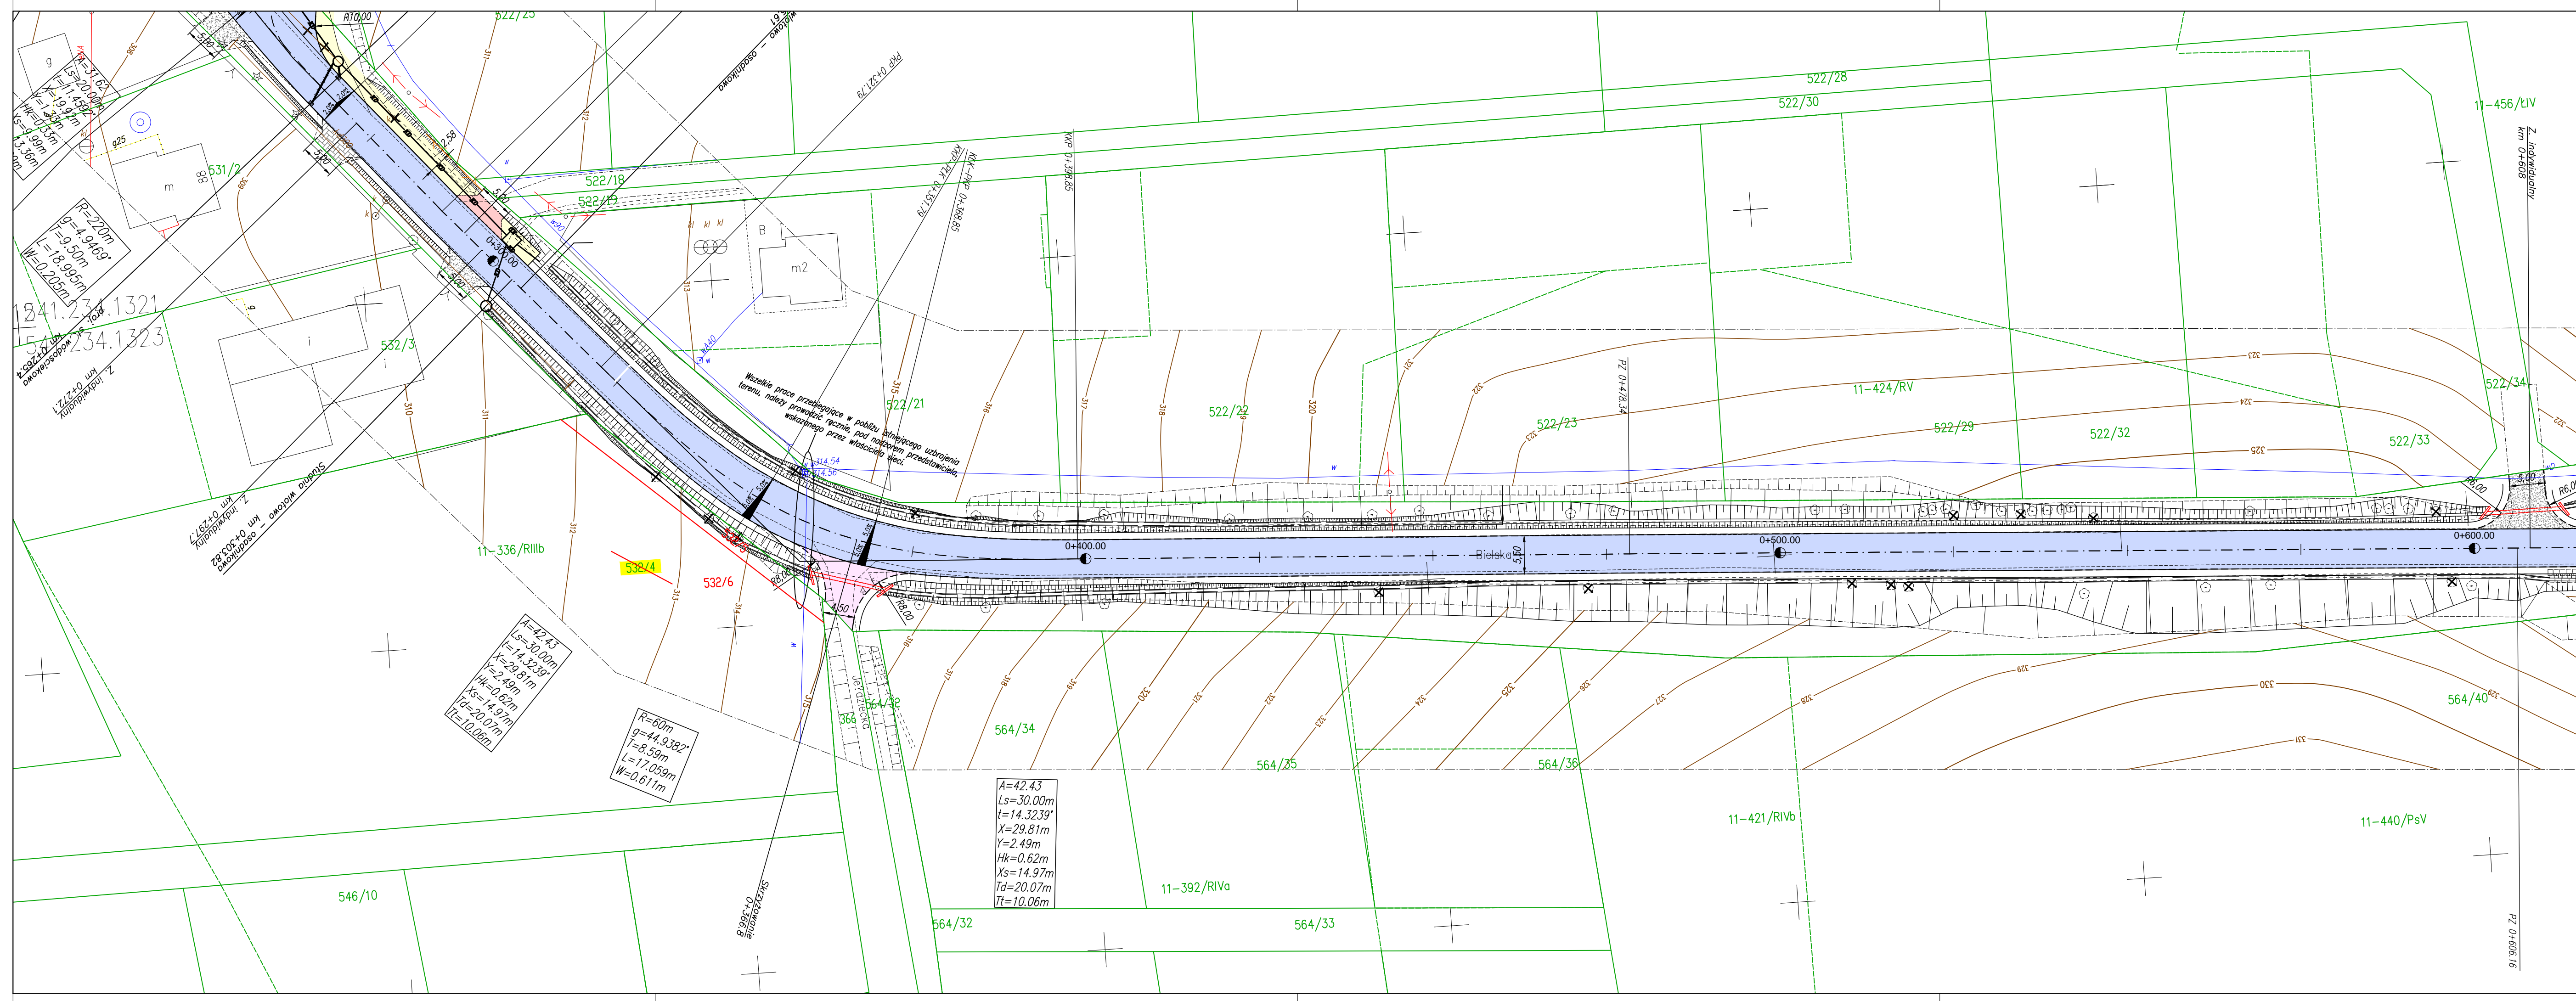




Wykonawca:	 MBO PROJEKT	Konsepcyjny kierownik:	Dariusz Augustyn ul. Brzozowa 5 34-400 Nowy Targ	
Temat:	Przebudowa drogi powiatowej 4425S Czechowice – Zabrzeg – Mędzyrzecze – Wapienica w miejscowości Mędzyrzecze Górne			
Część:	PROJEKT WYKONAWCZY		Nr rys.:	2.1
Tytuł rys.:	PLAN SYTUACYJNY – ETAP II, cz. 1		Skala:	1:500
Inwestor:	 Powiat Bielski ul. Piastowska 40 43-300 Bielsko-Biała		Data:	maj 2012
Funkcja:	Imię, Nazwisko:	Województwo:	śląskie	
Brano:	DROGOWA	Powiat:	bielski	
Projektant:	Krzysztof Kozłowski	Miejscowość:	Mędzyrzecze Górne	
Opracował:	mgr inż. Dariusz Augustyn	Nr uprawnień:	Podpis:	
			83/93 B-B	



wykonawca: MBO I PROJEKT		Koncepcyjny kierownik: Marcin Zieliński ul. Lwowska 55/2 34-100 Wadowice		Kierownik: Dariusz Augustyn ul. Brzozowa 5 34-400 Nowy Targ	
temat: Przebudowa drogi powiatowej 4425S Czechowice – Zabrzeg – Mędzyrzecze – Wapienica w miejscowości Mędzyrzecze Górne					
część: PROJEKT WYKONAWCZY				Nr rys.: 2.3	
tytuł rys.: PLAN SYTUACYJNY – ETAP II, cz. 3				Skala: 1:500	
				Data: maj 2012	
inwestor:  Powiat Bielski ul. Piastowska 40 43-300 Bielsko-Biala		Lokalizacja: Województwo: śląskie Powiat: bielski Miejscowość: Mędzyrzecze Górne			
funkcja: Imię, Nazwisko:		Nr uprawnień:		Podpis:	
nazwa: DROGOWA					
projektant: Krzysztof Kozłowski		83/93 B-B			
opracował: mgr inż. Dariusz Augustyn					



WYKONAWCA:		Konsultant: inż.	
		Marcin Zieliński ul. Lwowska 55/2 34-100 Wadowice	Dariusz Augustyn ul. Brzozowa 5 34-400 Nowy Targ
Temat:	Przebudowa drogi powiatowej 4425S Czechowice – Zabrzeg – Mędzyrzecze – Wapienica w miejscowości Mędzyrzecze Górne		
Część:	PROJEKT WYKONAWCZY		Nr rys. 2.2
Tytuł rys.:	PLAN SYTUACYJNY – ETAP II, cz. 2		Skala: 1:500 Data: maj 2012
Inwestor:	 Powiat Bielski ul. Piastowska 40 43-300 Bielsko-Biała	Lokalizacja: <u>śląskie</u> <u>bielski</u> <u>Mędzyrzecze Górne</u>	
Funkcja:	Imię, Nazwisko:	Miejscowość:	Nr uprawnień
Brano:	DROGOWA	Podpis:	
Projektant:	Krzysztof Kozłowski	83/93 B-B	
Opracował:	mgr inż. Dariusz Augustyn		

