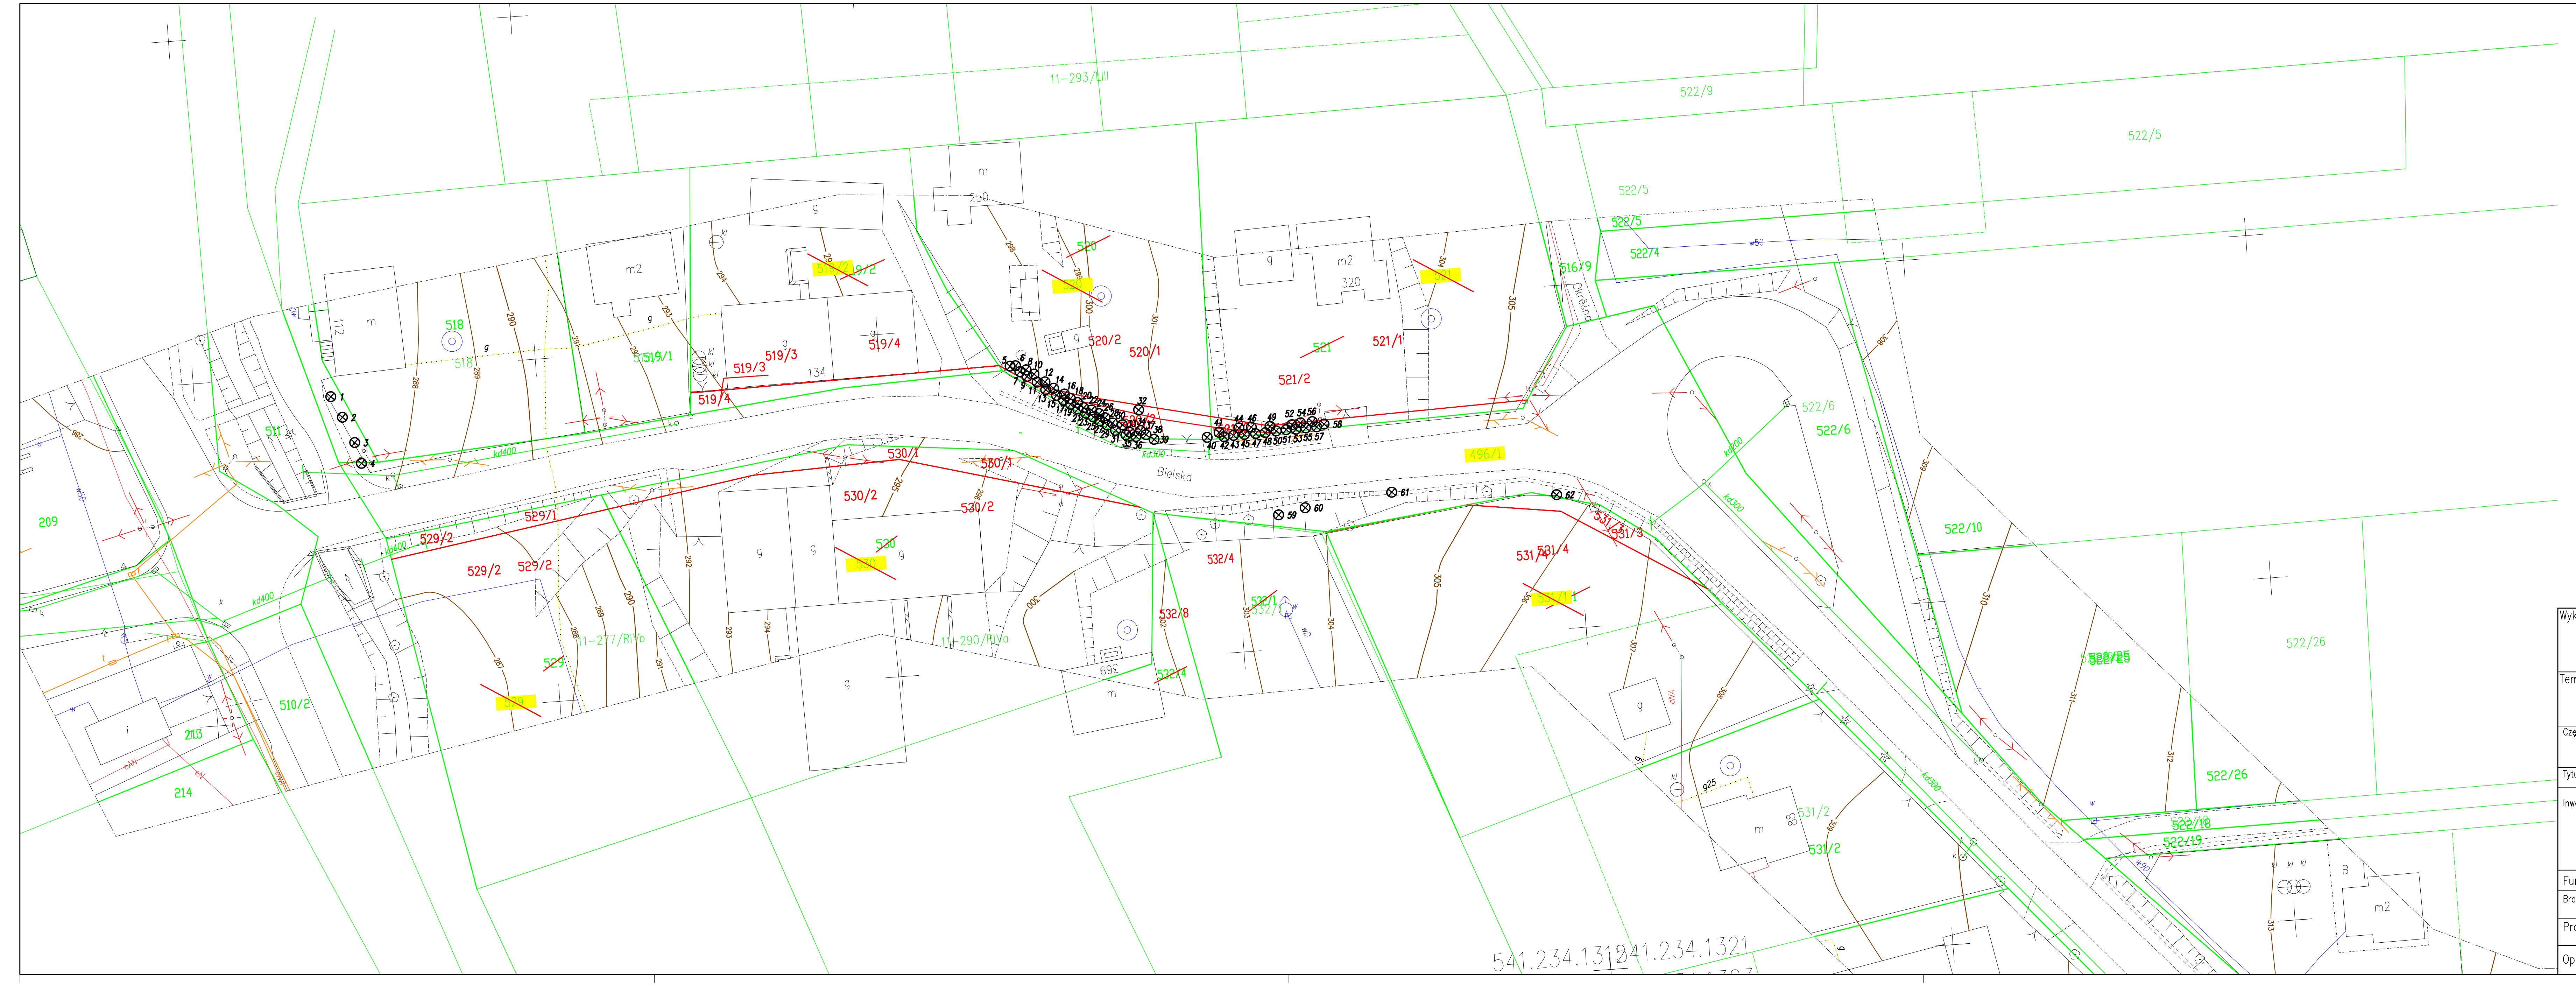
11-293/Ull
522/9
522/5
522/4
516/9
519/2
518
519/1
519/3
519/4
520/2
520/1
521
521/2
521/1
522/6
522/10
522/18
522/26
530/1
530/2
529/1
529/2
531/3
531/4
532/4
532/8
531/2
510/2
496/1
209
213
214
250
320
134
112
m
m2
g
Bielska
1
2
3
4
59
60
61
62
541.234.1321
541.234.1323

00
⊗ – DRZEWA PRZEZNACZONE DO WYCINKI

Wykonawca: MBO PROJEKT
Konsorcjum firm:
Marcin Zieliński
ul. Lwowska 55/2
34-100 Wadowice
Dariusz Augustyn
ul. Brzozowa 5
34-400 Nowy Targ

Temat: Przebudowa drogi powiatowej 4425S Czechowice – Zabrzeg – Międzyrzecze – Wapienica w miejscowości Międzyrzecze Górne

Część: MATERIAŁY DO WYCINKI
Nr rys. 2.1
Skala: 1:500
Data: maj 2012
Tytuł rys.: PLAN SYTUACYJNY – ETAP II, cz. 1

Inwestor:
POWIAT BIELSKI
Powiat Bielski
ul. Piastowska 40
43-300 Bielsko-Biała

Lokalizacja:
Województwo: śląskie
Powiat: bielski
Miejscowość: Międzyrzecze Górne

Funkcja: | Imię, Nazwisko: | Nr uprawnień | Podpis:
Branża: DROGOWA
Projektant: Krzysztof Kozłowski | 83/93 B-B
Opracował: mgr inż. Dariusz Augustyn

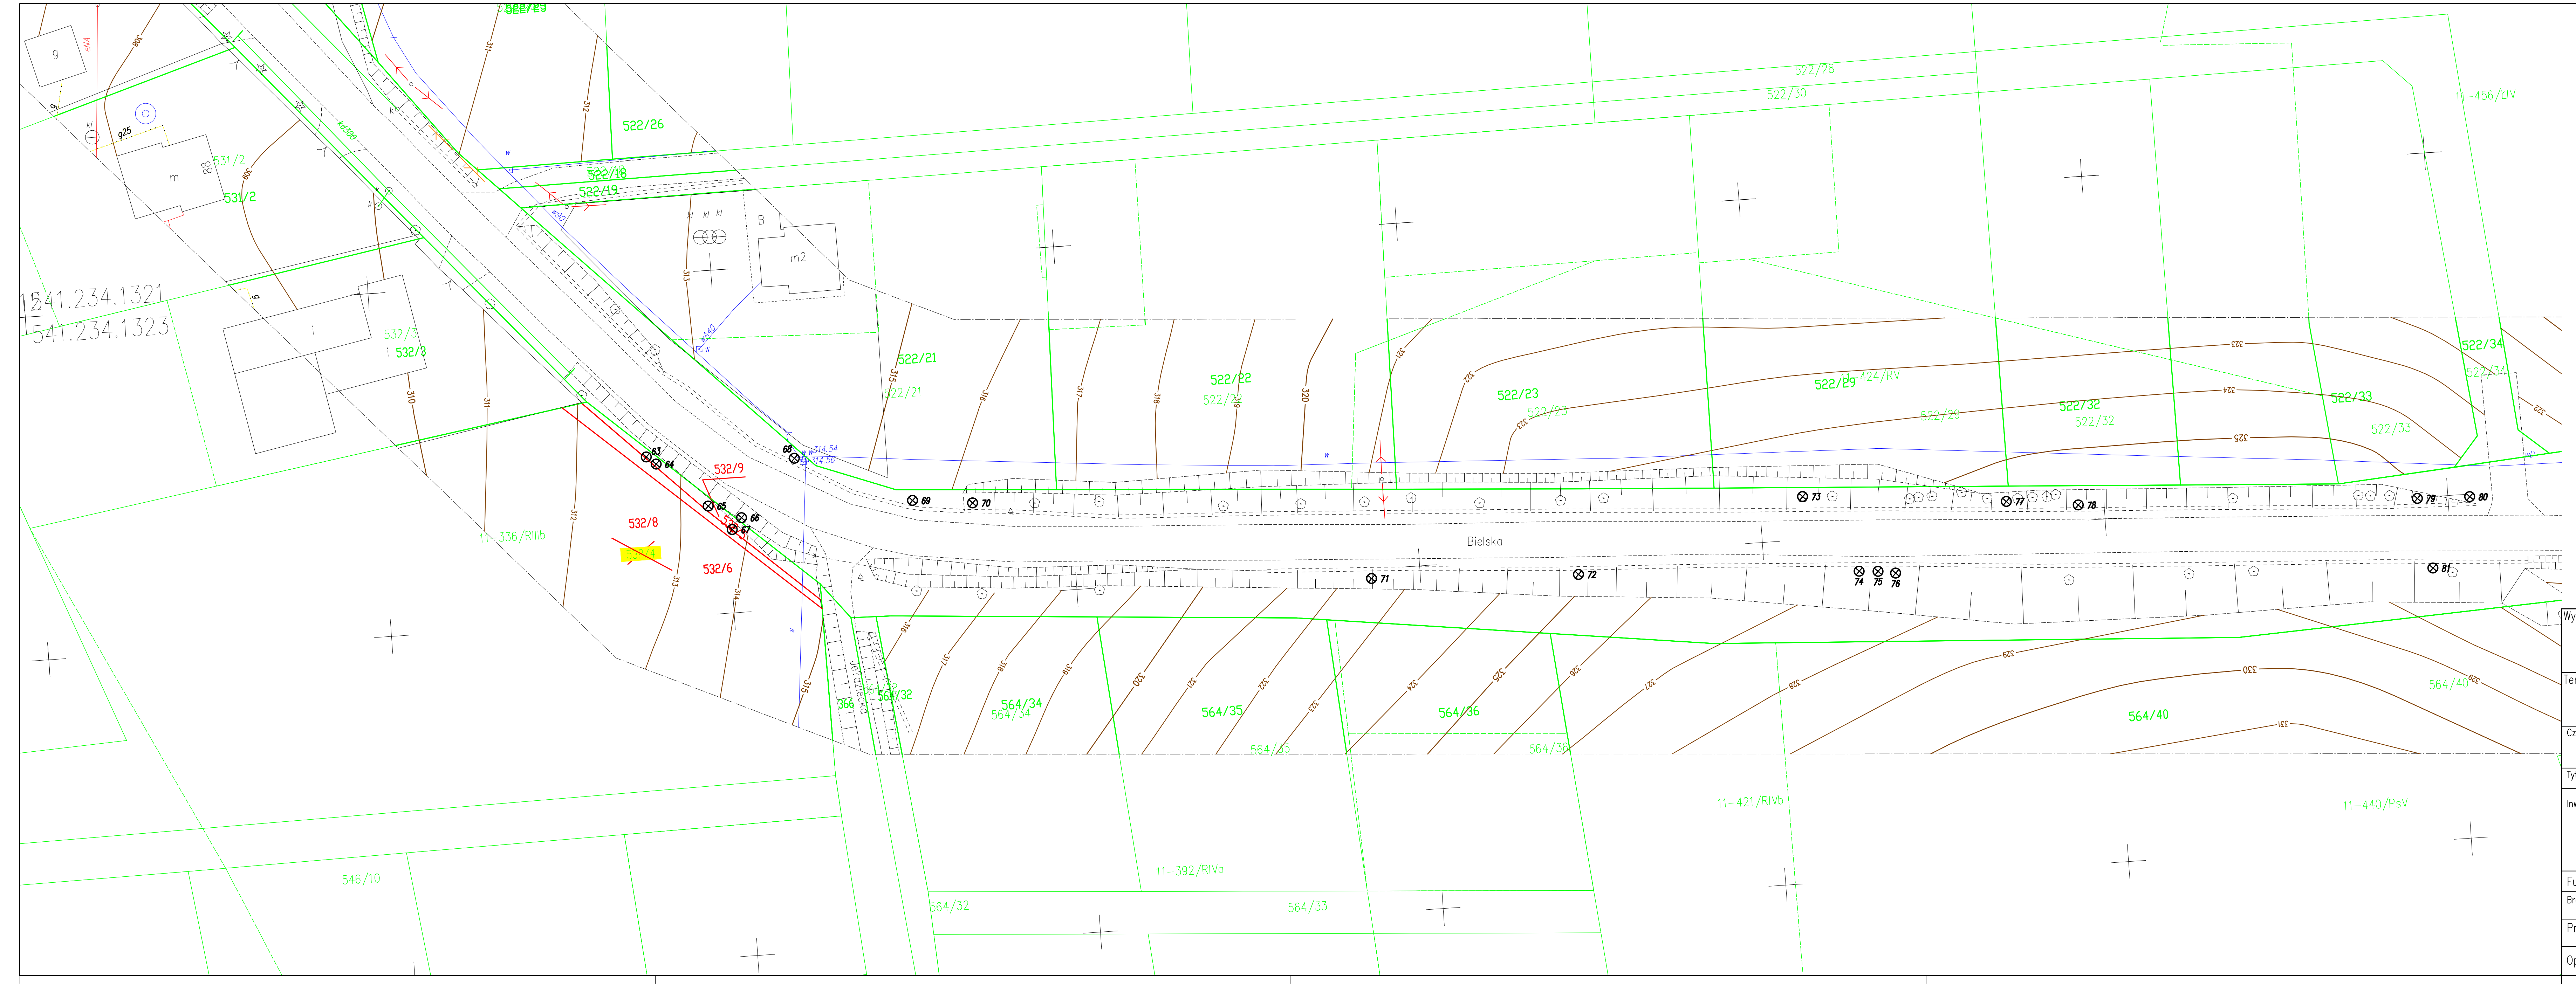
522/26
522/18
522/19
522/28
522/30
11-456/UV
531/2
532/3
532/9
532/8
532/6
522/21
522/22
522/23
522/29
522/32
522/33
522/34
564/32
564/33
564/34
564/35
564/36
564/40
546/10
11-336/RIIIb
11-392/RIVa
11-421/RIVb
11-449/PsV
Bielska
m
m2
i
B
63
64
65
66
67
68
69
70
71
72
73
74
75
76
77
78
79
80
81
541.234.1321
541.234.1323

00
⊗ – DRZEWA PRZEZNACZONE DO WYCINKI

Wykonawca: MBO PROJEKT
Konsorcjum firm:
Marcin Zieliński
ul. Lwowska 55/2
34-100 Wadowice
Dariusz Augustyn
ul. Brzozowa 5
34-400 Nowy Targ

Temat: Przebudowa drogi powiatowej 4425S Czechowice – Zabrzeg – Międzyrzecze – Wapienica w miejscowości Międzyrzecze Górne

Część: MATERIAŁY DO WYCINKI
Nr rys. 2.2
Skala: 1:500
Data: maj 2012
Tytuł rys.: PLAN SYTUACYJNY – ETAP II, cz. 2

Inwestor:
POWIAT BIELSKI
Powiat Bielski
ul. Piastowska 40
43-300 Bielsko-Biała

Lokalizacja:
Województwo: śląskie
Powiat: bielski
Miejscowość: Międzyrzecze Górne

Funkcja: | Imię, Nazwisko: | Nr uprawnień | Podpis:
Branża: DROGOWA
Projektant: Krzysztof Kozłowski | 83/93 B-B
Opracował: mgr inż. Dariusz Augustyn

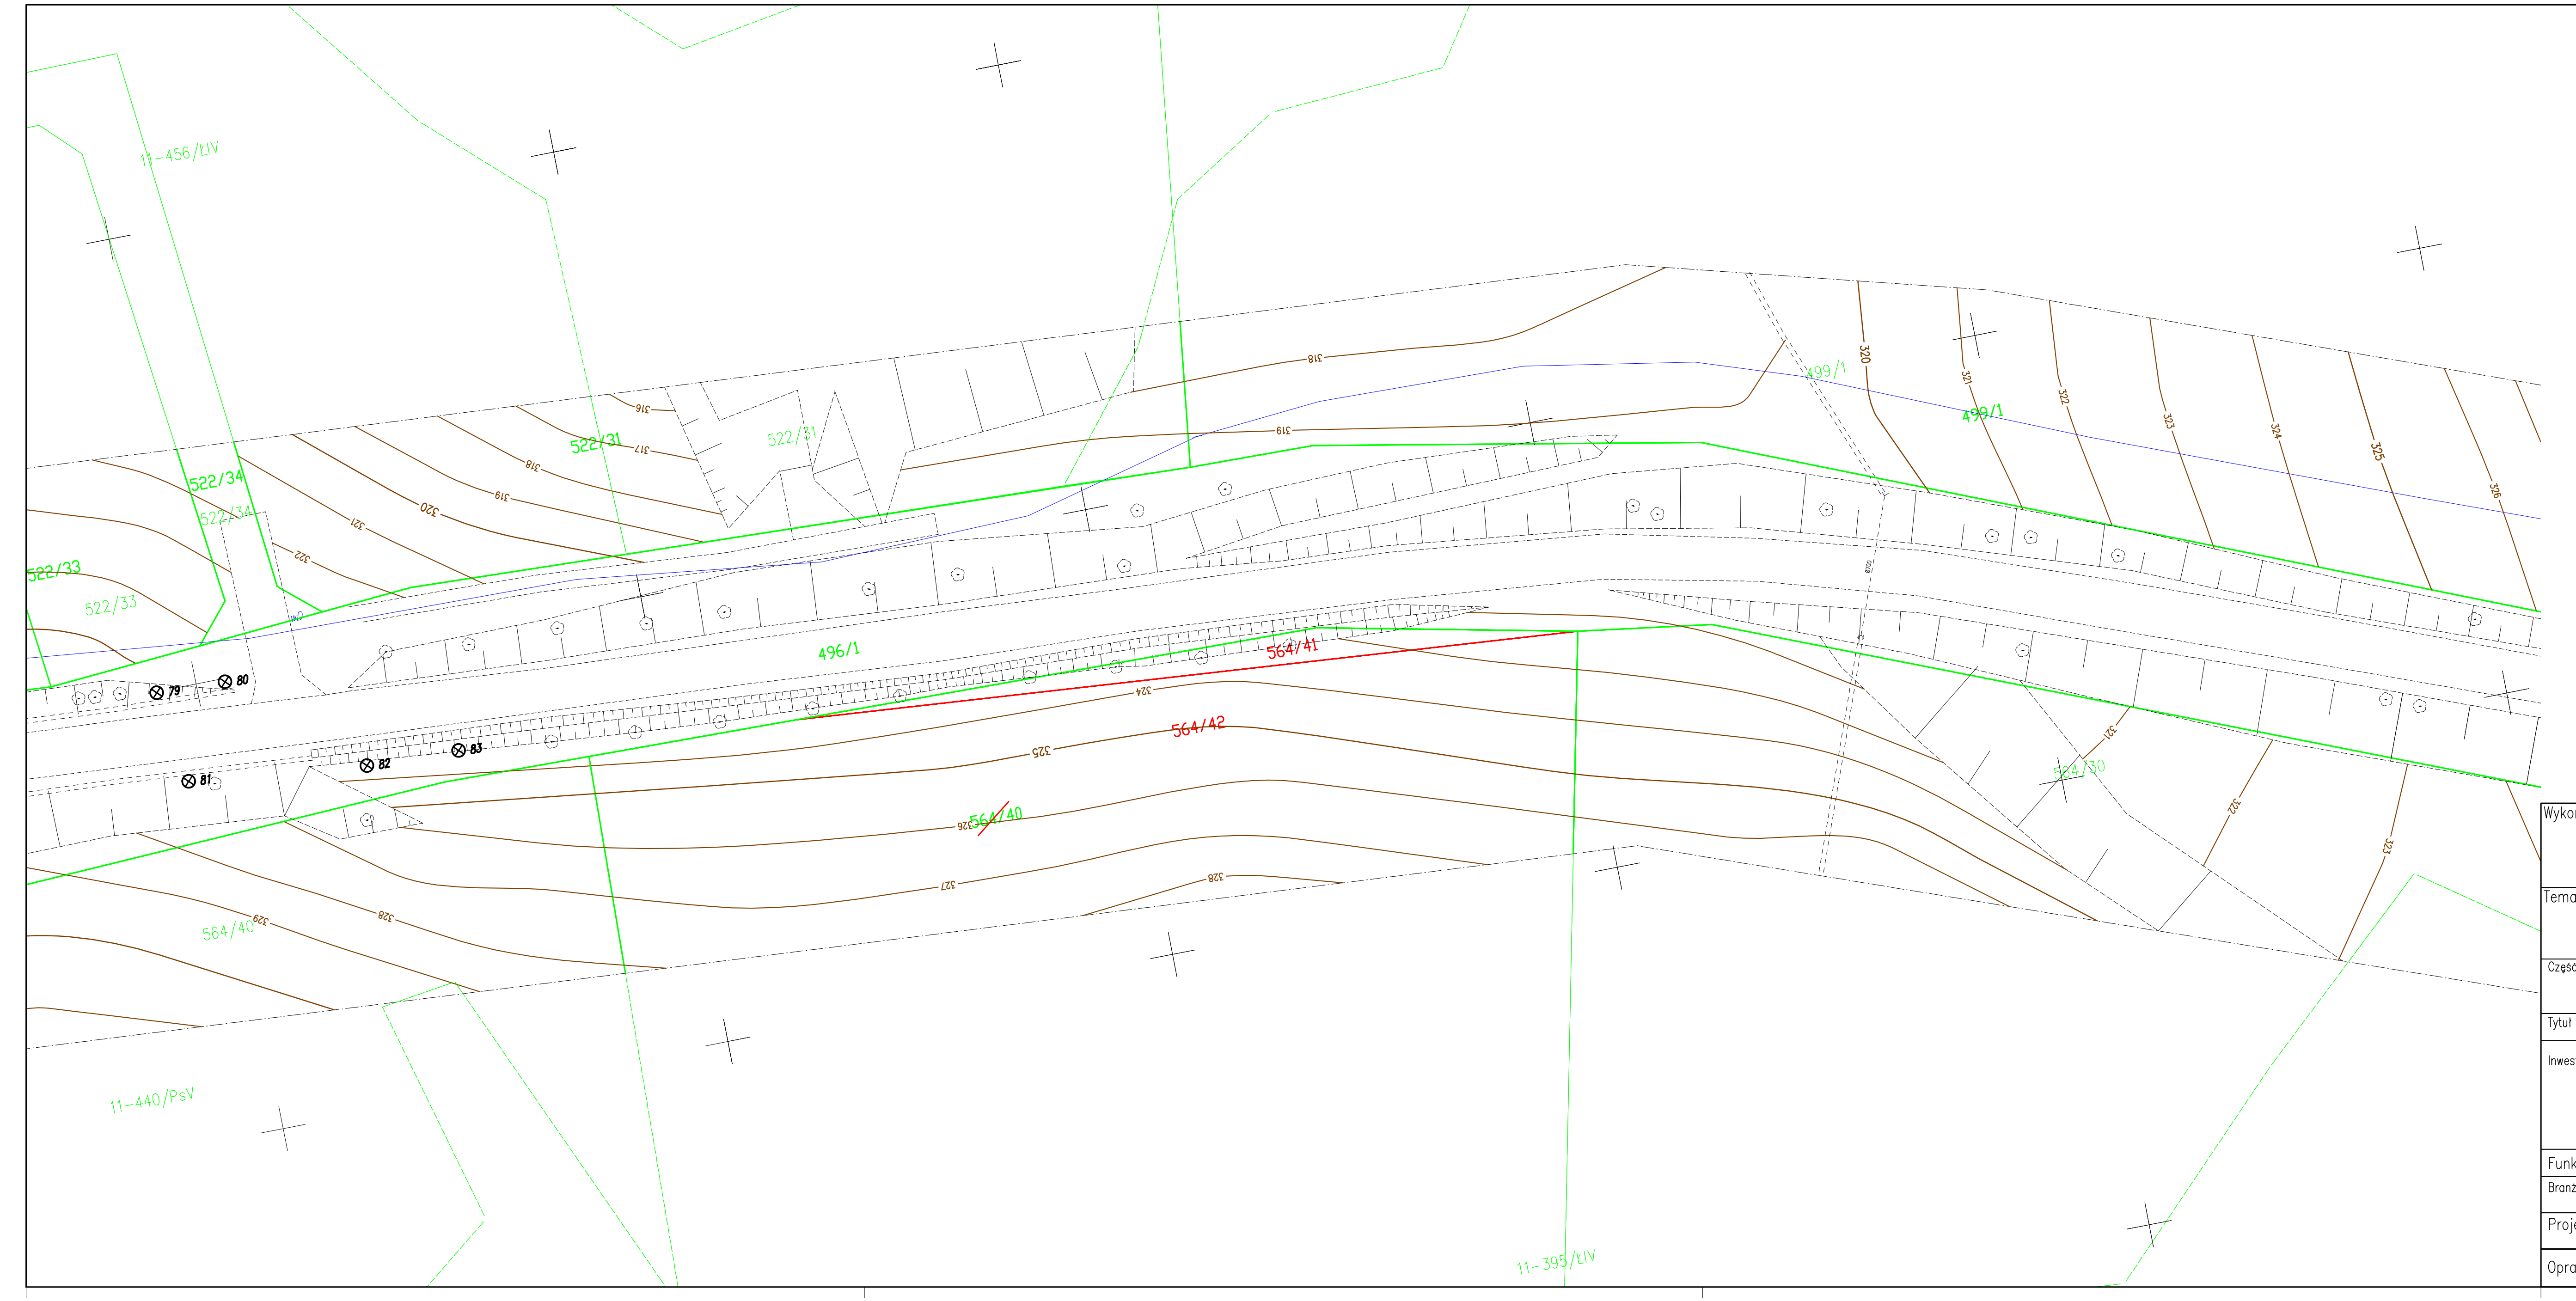
11-456/UV
522/31
522/33
522/34
496/1
564/40
564/41
564/42
11-440/PsV
11-395/UV
79
80
81
82
83

00
⊗ – DRZEWA PRZEZNACZONE DO WYCINKI

Wykonawca: MBO PROJEKT
Konsorcjum firm:
Marcin Zieliński
ul. Lwowska 55/2
34-100 Wadowice
Dariusz Augustyn
ul. Brzozowa 5
34-400 Nowy Targ

Temat: Przebudowa drogi powiatowej 4425S Czechowice – Zabrzeg – Międzyrzecze – Wapienica w miejscowości Międzyrzecze Górne

Część: MATERIAŁY DO WYCINKI
Nr rys. 2.3
Skala: 1:500
Data: maj 2012
Tytuł rys.: PLAN SYTUACYJNY – ETAP II, cz. 3

Inwestor:
POWIAT BIELSKI
Powiat Bielski
ul. Piastowska 40
43-300 Bielsko-Biała

Lokalizacja:
Województwo: śląskie
Powiat: bielski
Miejscowość: Międzyrzecze Górne

Funkcja: | Imię, Nazwisko: | Nr uprawnień | Podpis:
Branża: DROGOWA
Projektant: Krzysztof Kozłowski | 83/93 B-B
Opracował: mgr inż. Dariusz Augustyn