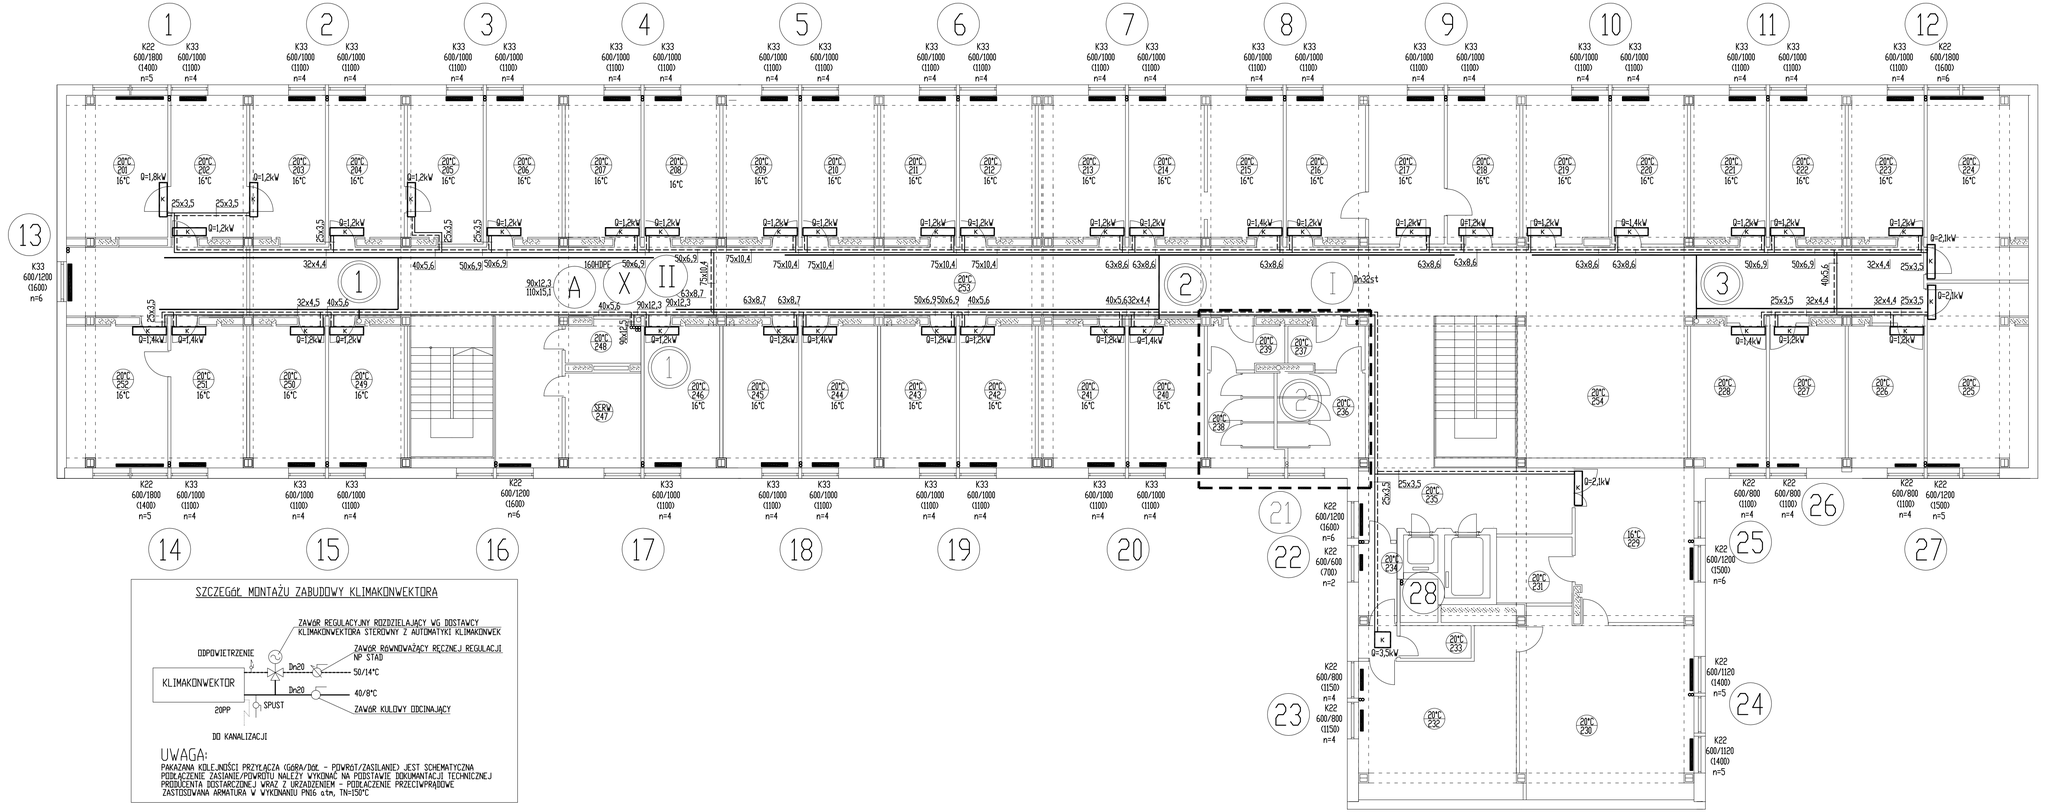
1
2
3
4
5
6
7
8
9
10
11
12
13
14
15
16
17
18
19
20
21
22
23
24
25
26
27
28
A
X
II
K22 600/1800 (1400) n=5
K33 600/1000 (1100) n=4
K22 600/1200 (1600) n=6
K33 600/1200 (1600) n=6
K22 600/1200 (1500) n=5
K22 600/800 (1100) n=4
K22 600/600 (700) n=2
K22 600/1120 (1400) n=5
K22 600/800 (1150) n=4
K33 600/1200 (1600) n=6
Q=1,8kW
Q=1,2kW
Q=1,4kW
Q=2,1kW
Q=3,5kW
25x3,5
2Cu3,5
32x4,4
32x4,5
40x5,6
50x6,9
63x8,6
63x8,7
75x10,4
50x6,9x50x6,9
90x12,3
110x15,1
160HDPE
90x8,2
75x10,4
63x8,6
63x8,6
63x8,7
63x8,7
50x6,9x50x6,9
40x5,6
40x5,632x4,4
Dn32st
50x6,9
50x6,9
40x5,6
32x4,4
25x3,5
32x4,4
25x3,5
25x3,5
2Cu3,5
20°C 16°C
SERW 247
20°C 16°C
20°C 16°C
20°C 16°C