Oznaczenia:

- oznakowanie poziome istniejące
- oznakowanie poziome projektowane
- oznakowanie pionowe istniejące
- oznakowanie pionowe istniejące do usunięcia
- oznakowanie pionowe projektowane

PRACOWNIA INŻYNIERSKA S1 MARCIN HAJOST
43-300 Bielsko - Biała, ul. Barlickiego 15/6
NIP 549-164-37-72 | pracownias1@onet.pl | tel. 500 107 085 | tel/fax: (33) 818 37 61
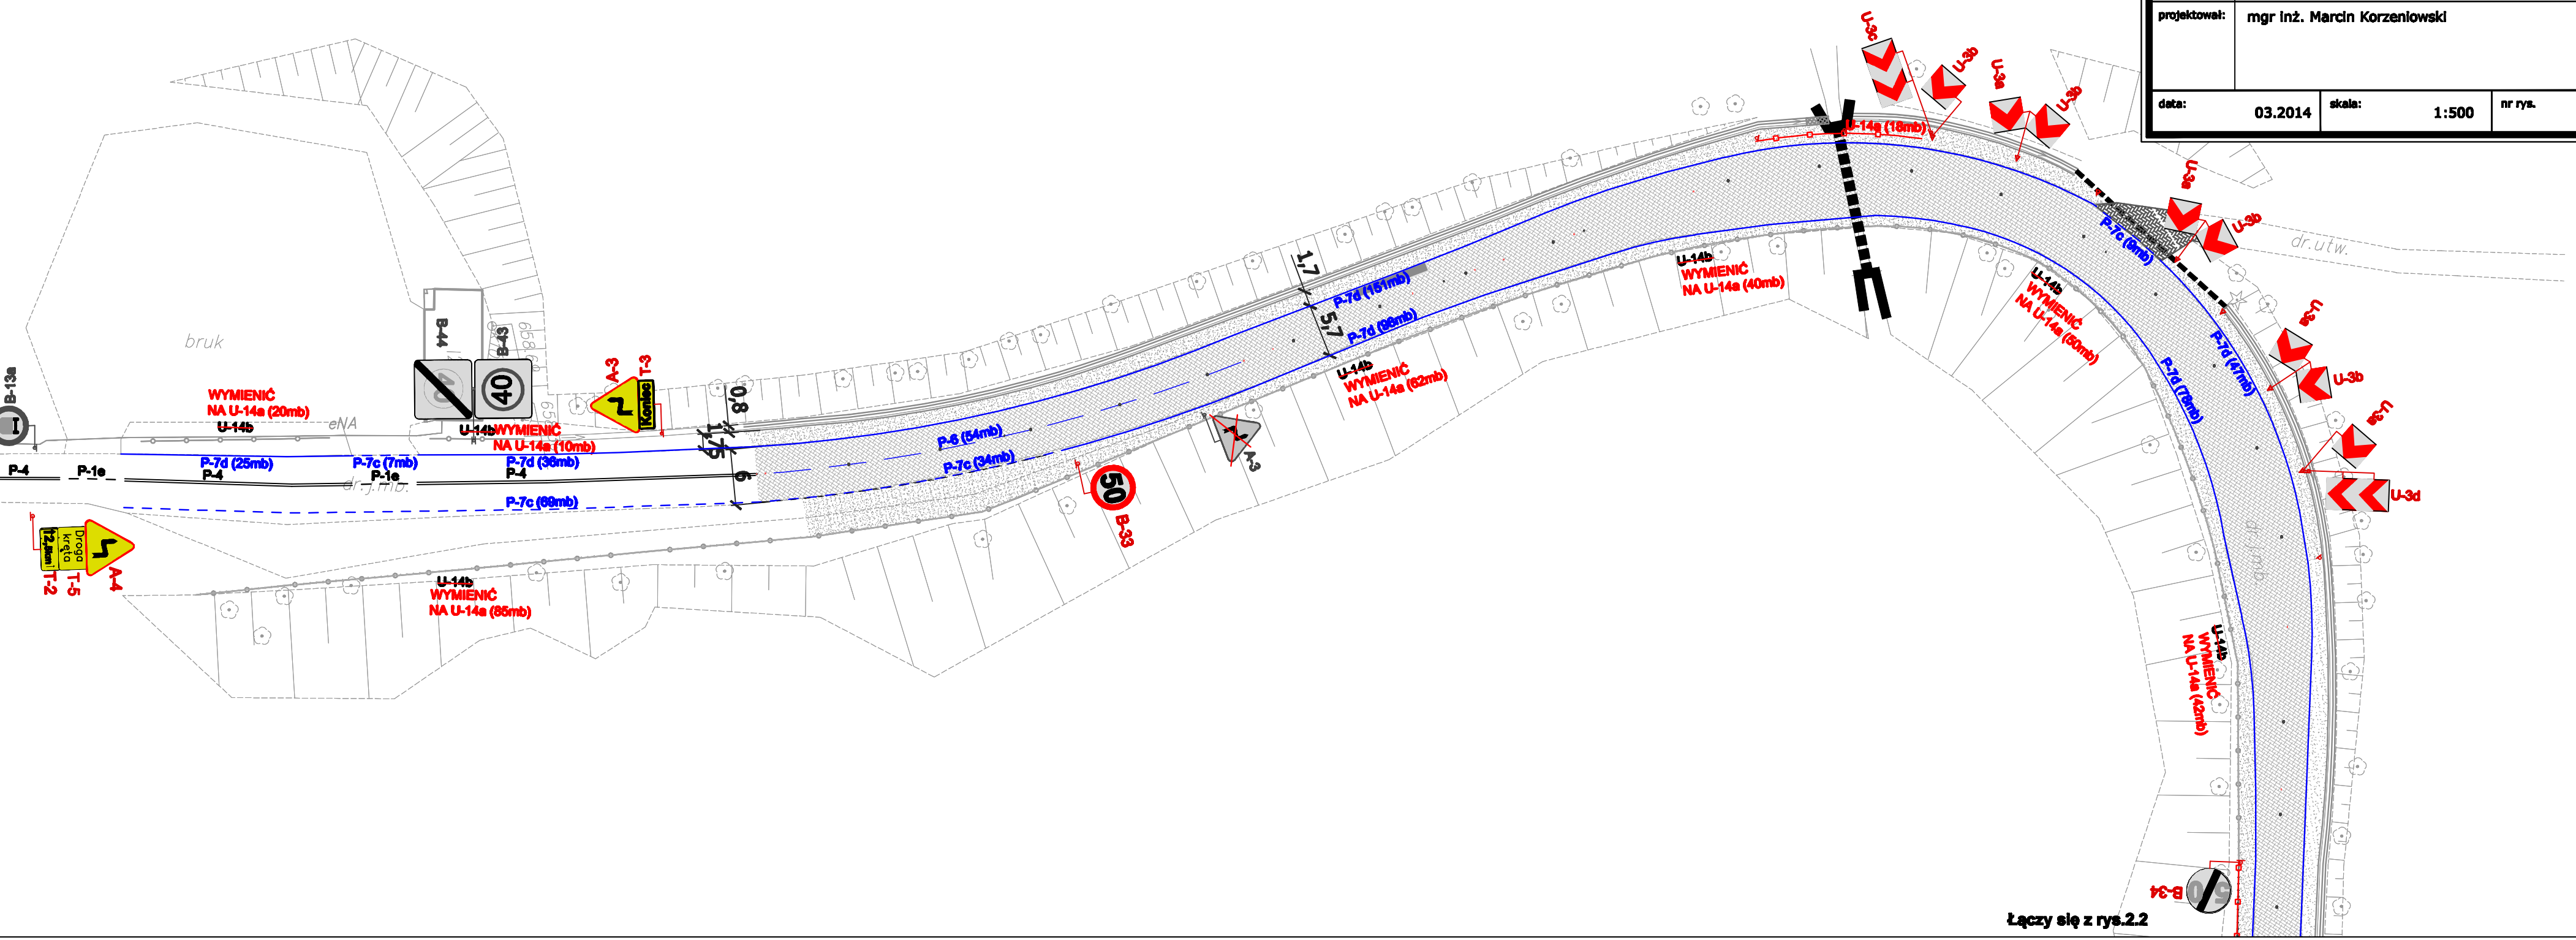
nazwa zadania:	**PRZEBUDOWA DROGI POWIATOWEJ 1403S MIĘDZYBRODZIE BIALSKIE - STRACONKA**
inwestor:	Zarząd Dróg Powiatowych ul. Regera 81, 43-382 Bielsko - Biała
adres inwestycji:	Wilkowice
tytuł rysunku:	Oznakowanie istniejące i projektowane
stadium:	Projekt wykonawczy
branża:	Inżynieria ruchu - docelowa organizacja ruchu
projektował:	mgr inż. Marcin Korzeniowski
data: 03.2014	skala: 1:500	nr rys. **2.1**