



Rzędna niwelety
Rzędna Terenu
Różnica Teren-Niweleta
Elementy niwelety
Kierunki
Odległości
Kilometraż

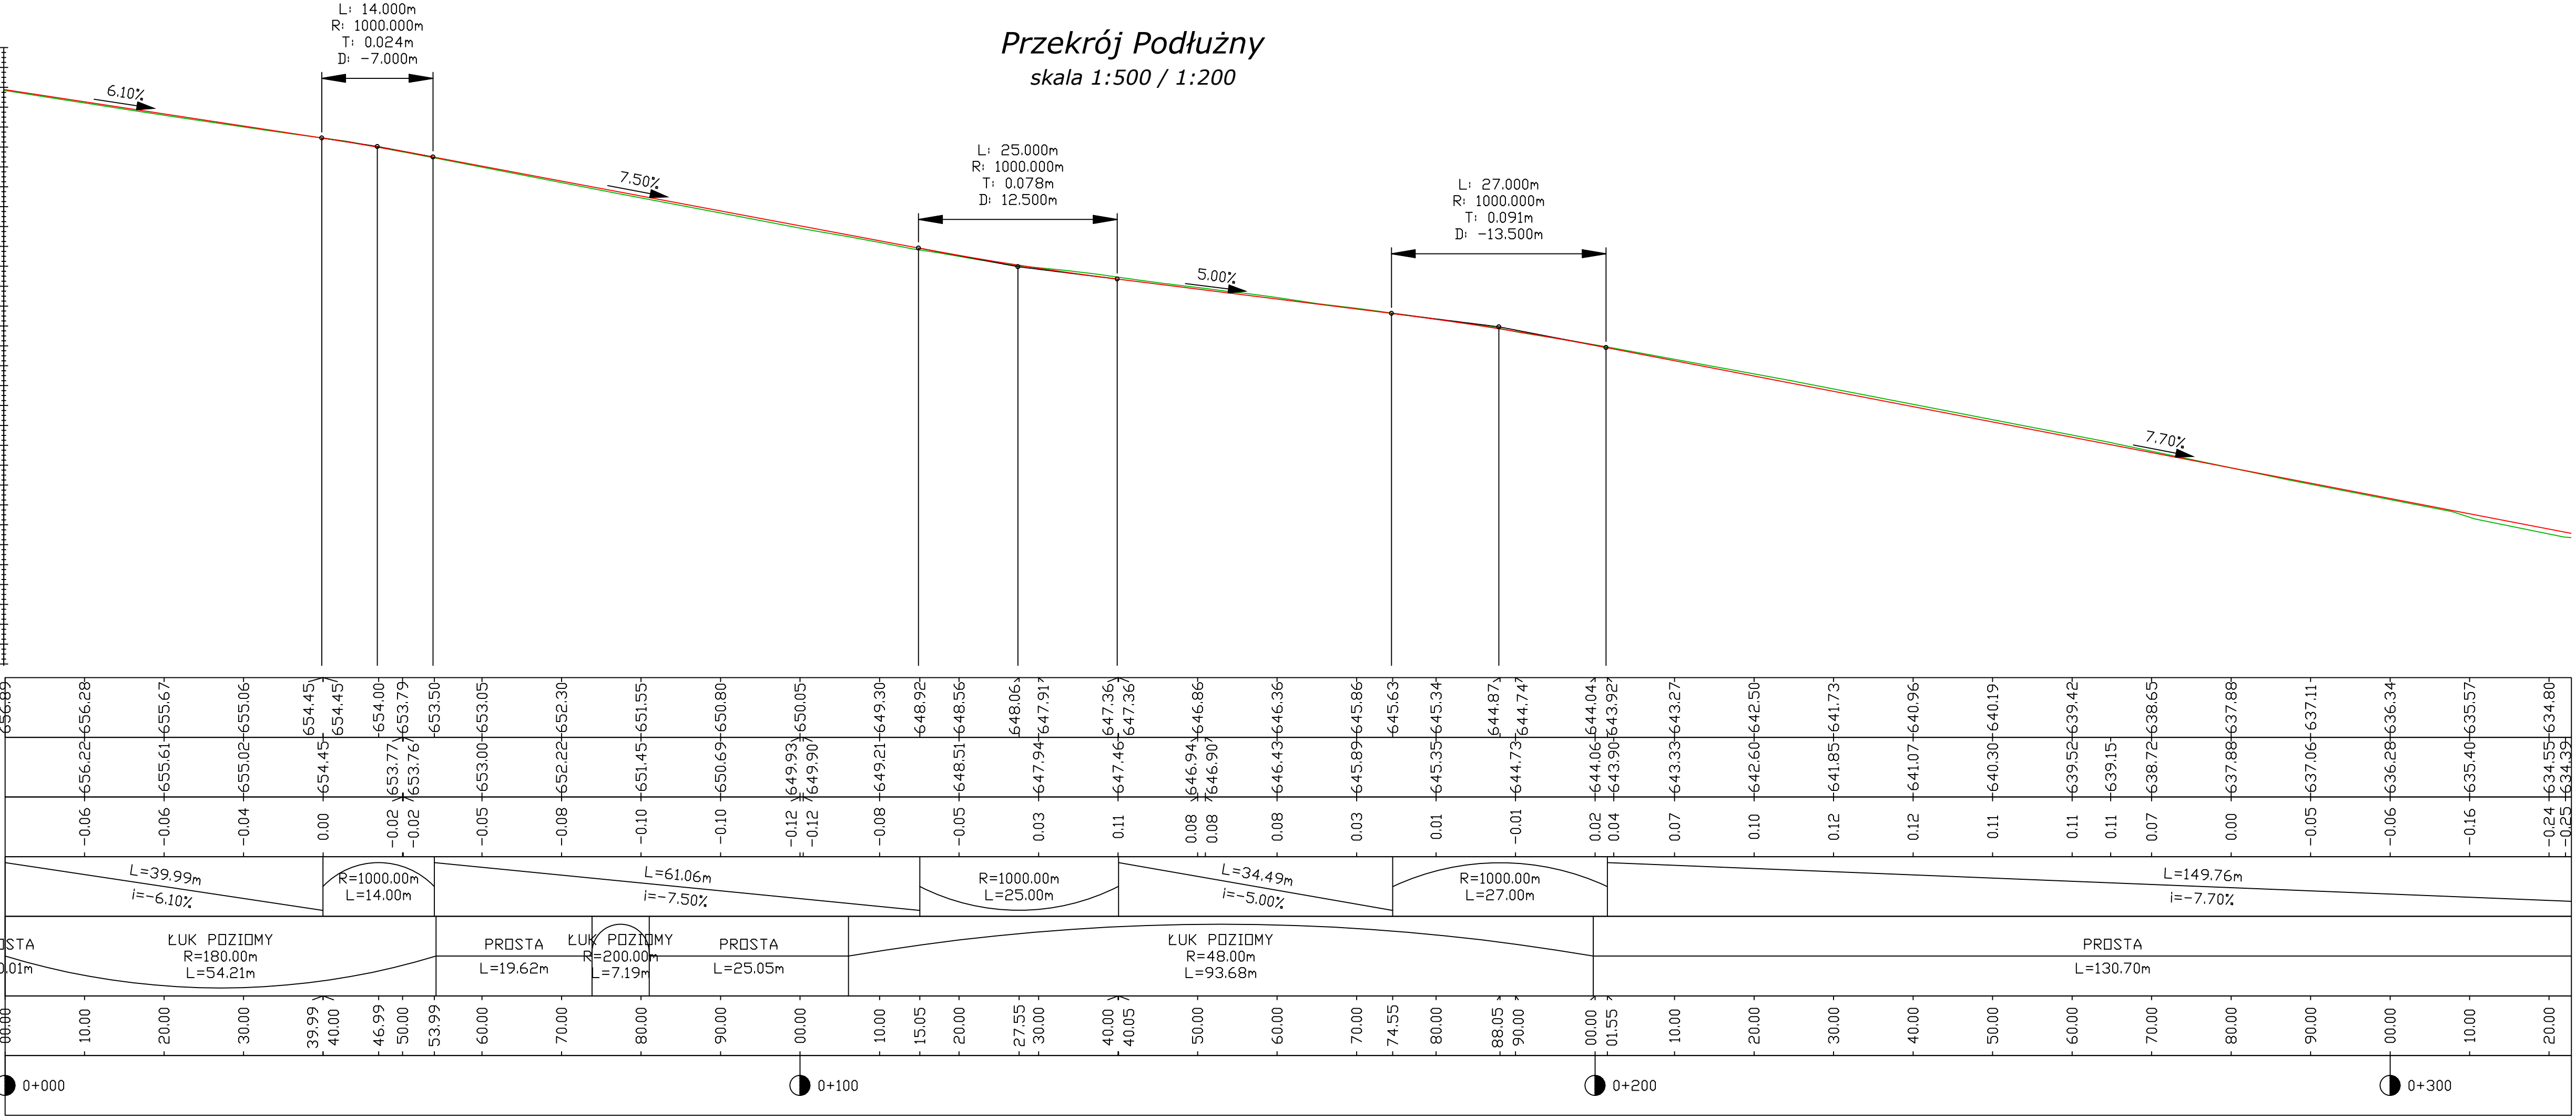

LEGENDA:

- Projektowany poziom jezdni
- Istniejący poziom jezdni

 PRACOWNIA INŻYNIERSKA S1 MARCIN HAJOST 43-300 Bielsko - Biała, ul. Barlickiego 15/6 NIP 549-164-37-72 pracownias1@onet.pl tel. 500 107 085 tel/fax: (33) 499 97 55		
temat projektu:	Przebudowa drogi powiatowej 1403S Międzybrodzie Bielskie - Straconka	
inwestor:	Zarząd Dróg Powiatowych w Bielsku-Białej ul. Regera 81, 43-382 Bielsko-Biała	
adres inwestycji:	ul. Górská, Bielsko-Biała	
tytuł rysunku:	Przekrój podłużny	
stadium:	Projekt wykonawczy	
branża:	Drogowa	
projektował:	inż. Marcin Hajost nr upr. SLK/2005/PWOD/07	
sprawił:	mgr inż. Wiesław Paźgier nr upr. UAN.V.8388(38)89	
opracował:	mgr inż. Łukasz Kubok	
data:	07.2014	skala: 1:500/1:200
		nr rys. 2.1