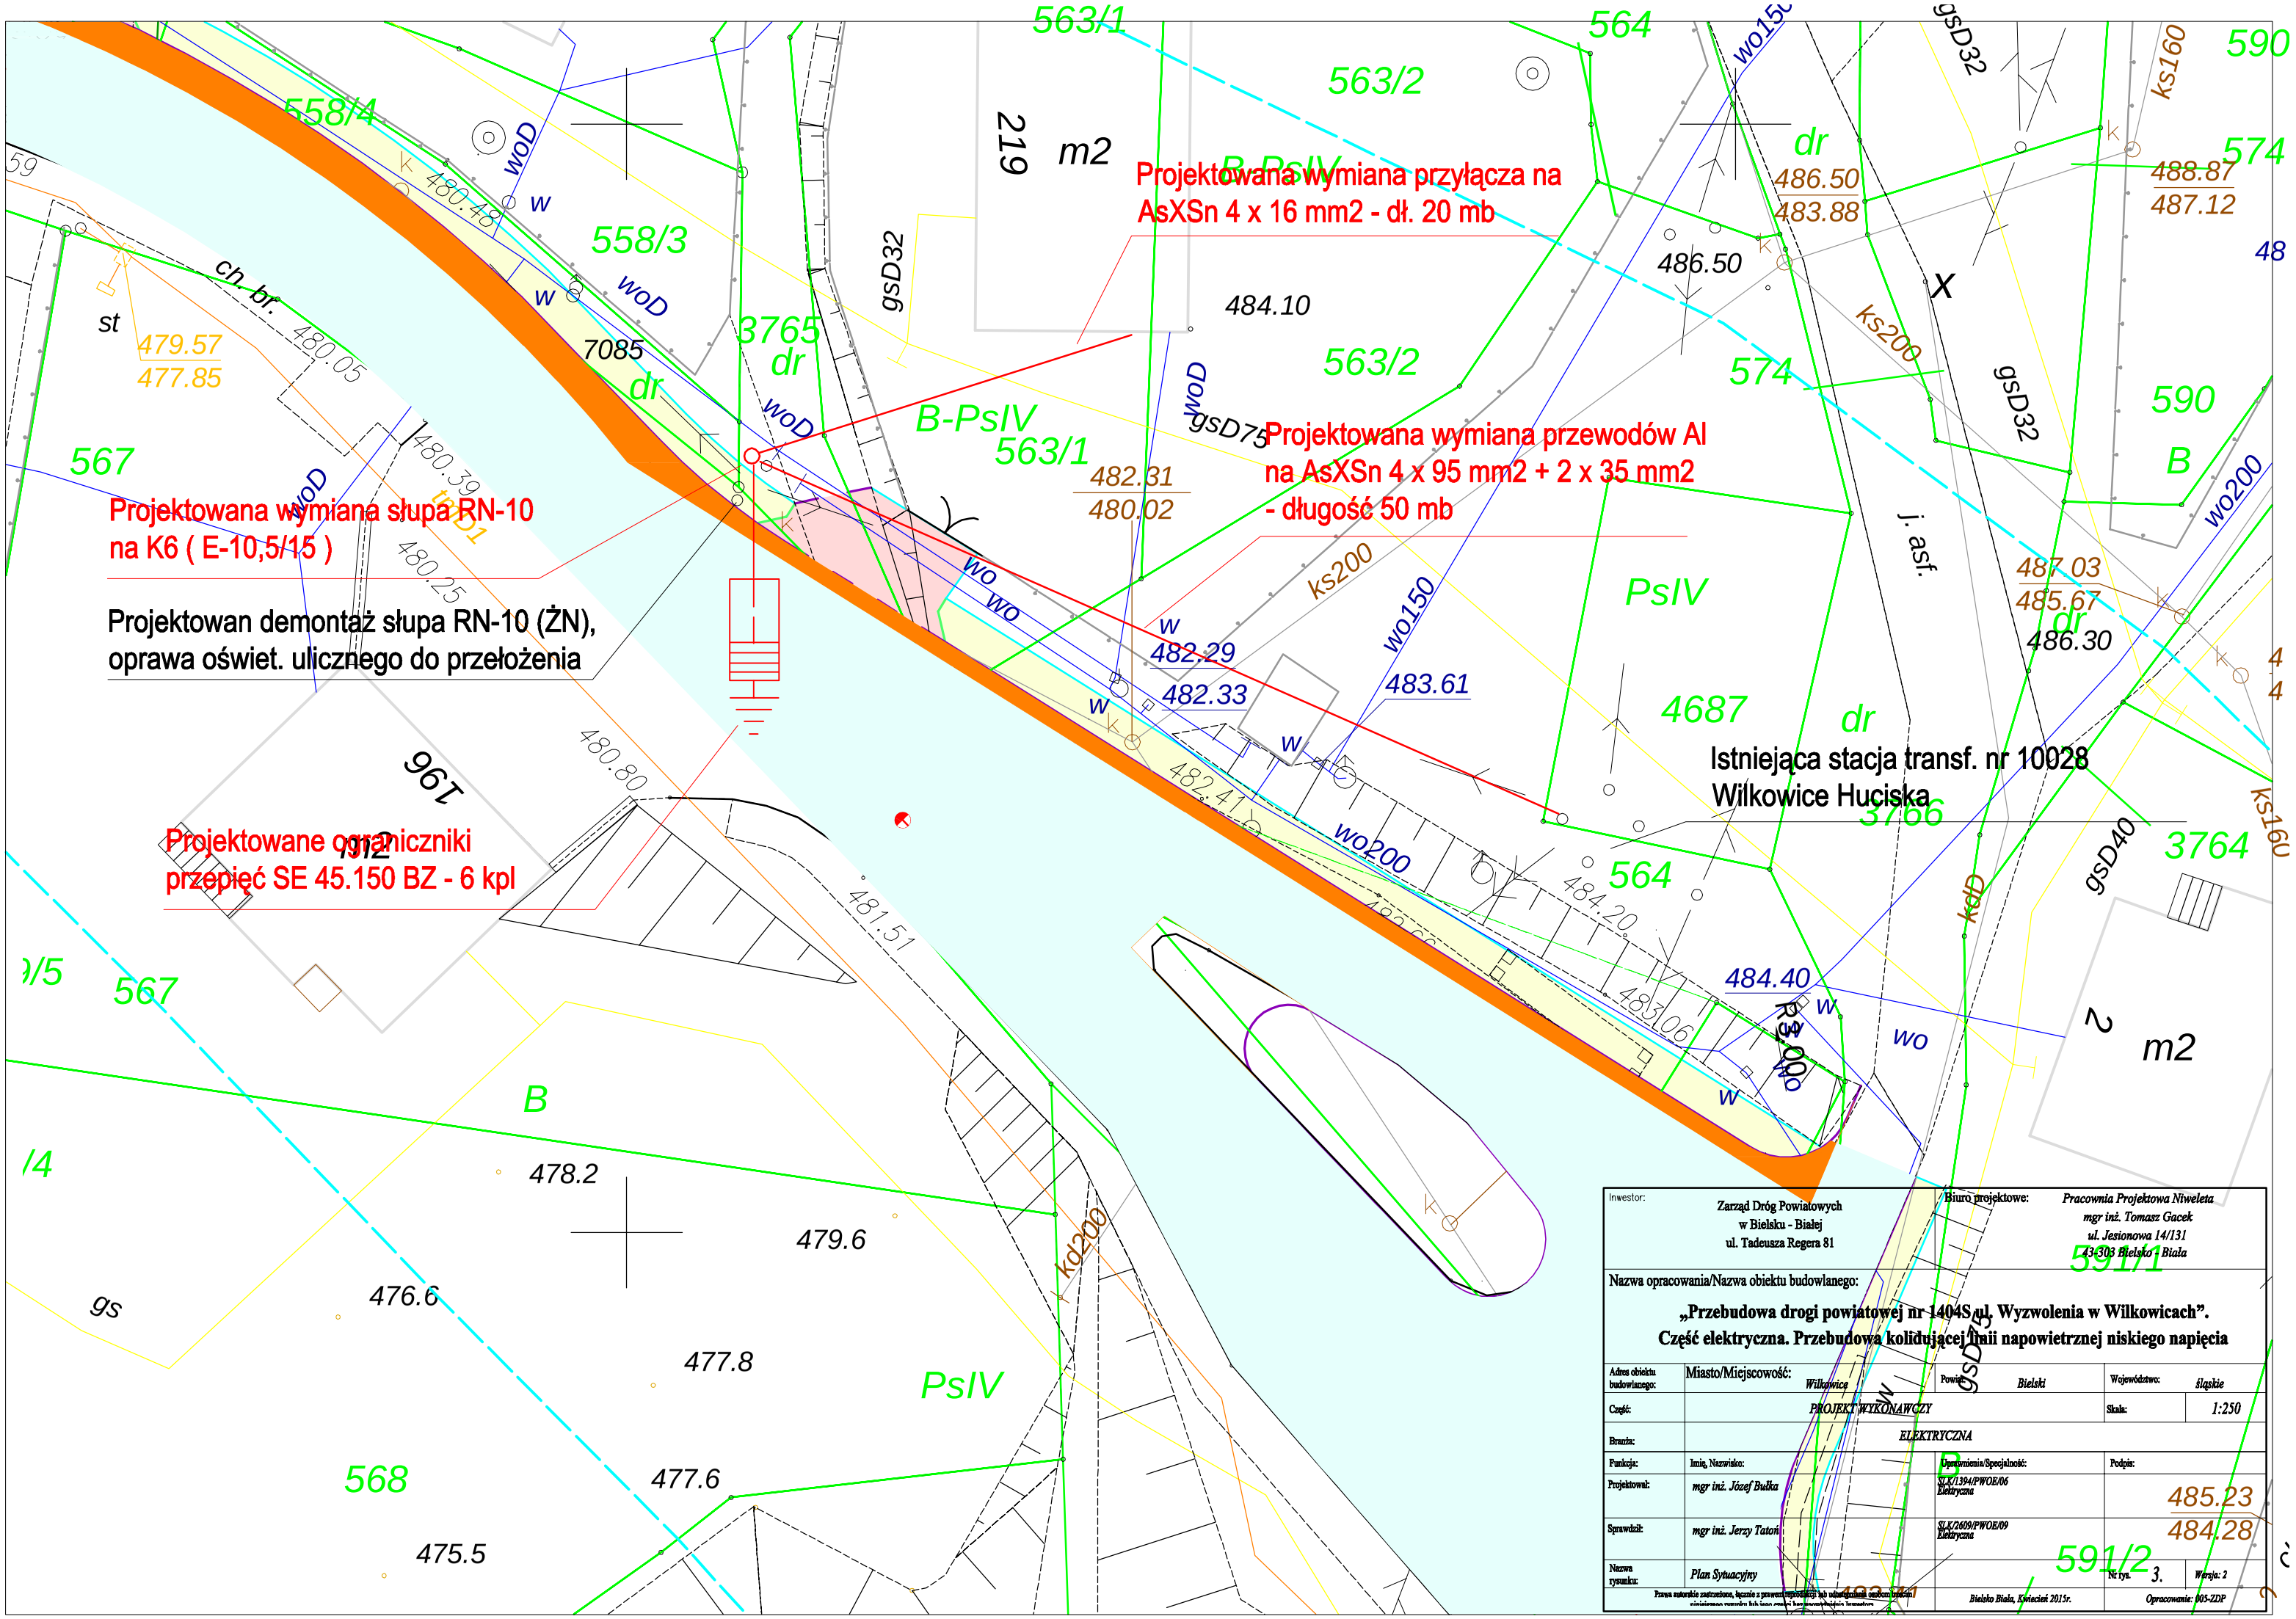

Projektowana wymiana przyłącza na AsXSn 4 x 16 mm2 - dł. 20 mb
Projektowana wymiana przewodów Al na AsXSn 4 x 95 mm2 + 2 x 35 mm2 - długość 50 mb
Projektowana wymiana słupa RN-10 na K6 (E-10,5/15)
Projektowan demontaż słupa RN-10 (ŻN), oprawa oświet. ulicznego do przełożenia
Projektowane ograniczniki przepięć SE 45.150 BZ - 6 kpl
Istniejąca stacja transf. nr 10028 Wilkowice Huciska
Inwestor:
Zarząd Dróg Powiatowych w Bielsku - Białej ul. Tadeusza Regera 81
Biuro projektowe:
Pracownia Projektowa Niweleta mgr inż. Tomasz Gacek ul. Jesionowa 14/131 43-303 Bielsko - Biała
Nazwa opracowania/Nazwa obiektu budowlanego:
„Przebudowa drogi powiatowej nr 1404S ul. Wyzwolenia w Wilkowicach".
Część elektryczna. Przebudowa kolidującej linii napowietrznej niskiego napięcia
Adres obiektu budowlanego:
Miasto/Miejscowość: Wilkowice
Powiat: Bielski
Województwo: śląskie
Część: PROJEKT WYKONAWCZY
Skala: 1:250
Branża: ELEKTRYCZNA
Funkcja:
Imię, Nazwisko:
Uprawnienia/Specjalność:
Podpis:
Projektował: mgr inż. Józef Bułka
SLK/1394/PWOE/06 Elektryczna
Sprawdził: mgr inż. Jerzy Tatoń
SLK/2609/PWOE/09 Elektryczna
Nazwa rysunku: Plan Sytuacyjny
Nr rys. 3.
Wersja: 2
Bielsko Biała, Kwiecień 2015r.
Opracowanie: 005-ZDP