


KŁADKA WSCHODNIA  
PODPORA B

PRZEKRÓJ A-A  
SKALA 1:20

WIDOK W2  
SKALA 1:20

WIDOK W1  
SKALA 1:20

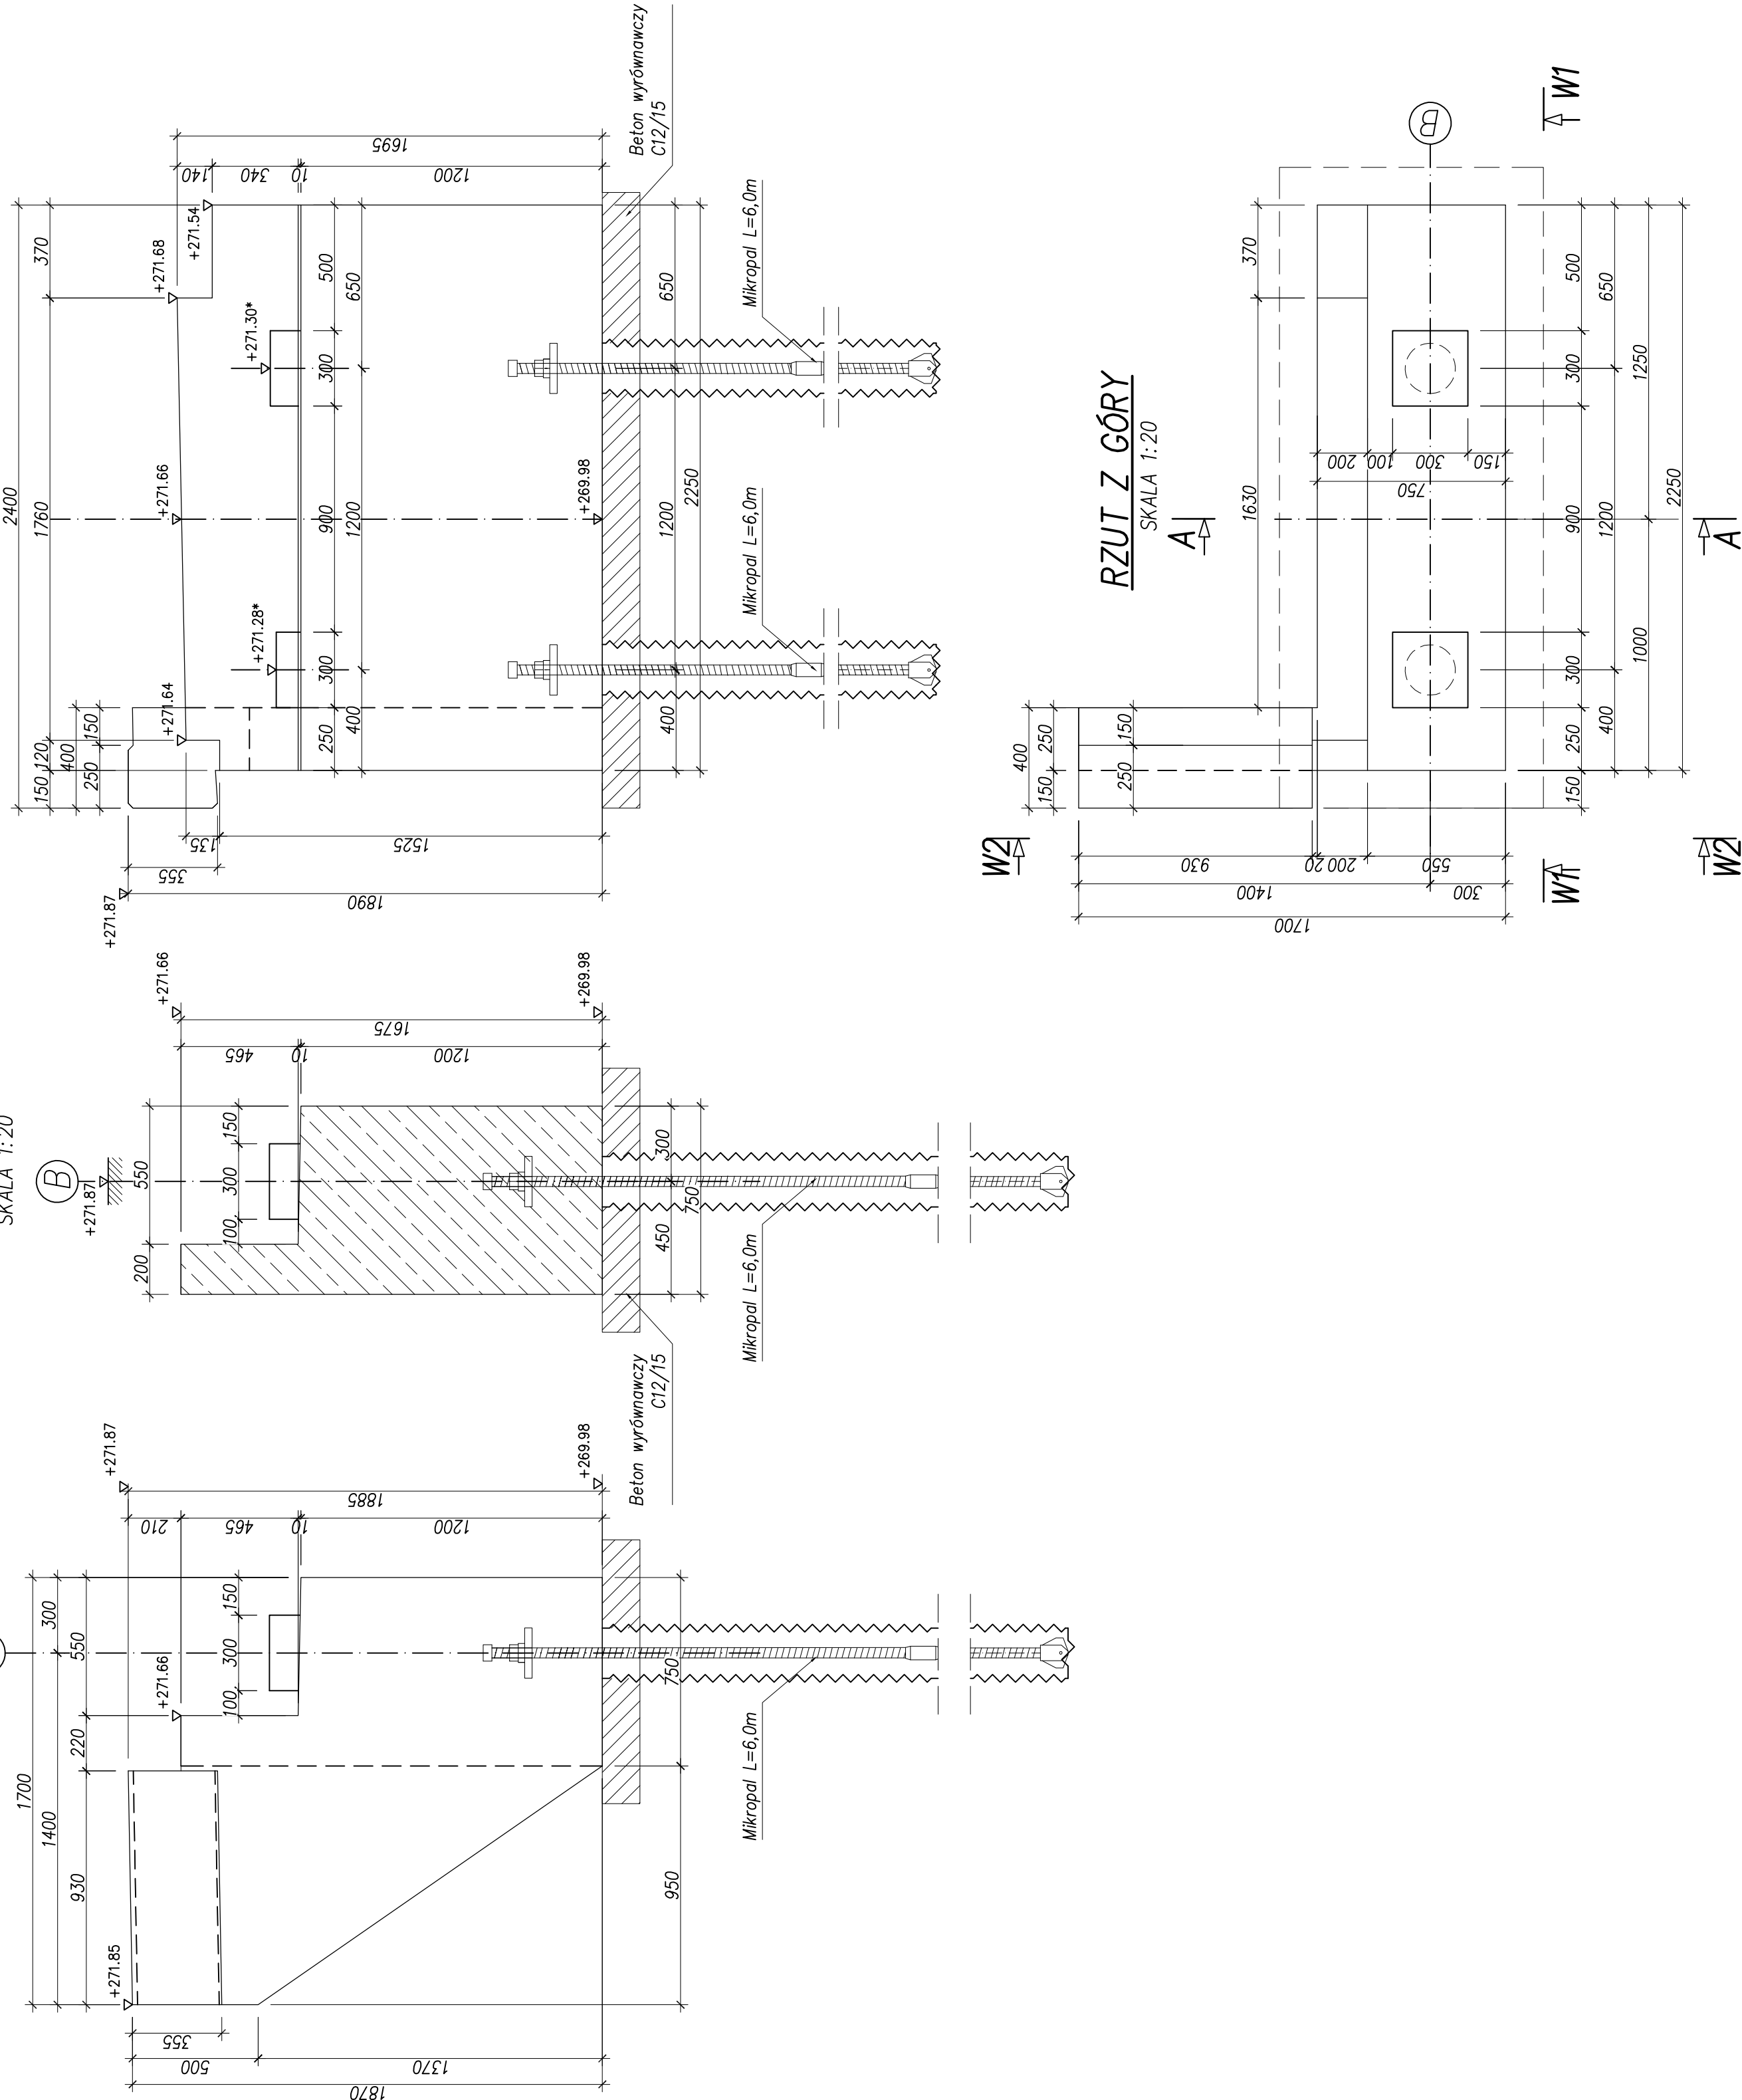

UWAGI:

- Niniejszy rysunek rozpatrywać łącznie z całą dokumentacją.
- Ostre krawędzie fazować 2x2cm.
- \* – Ostateczną rzędną ciósów podłożyskowych należy ustalić po określeniu typu łożyska przewidzianego do montażu.
- Szczelną dyktacyjną pomiędzy istniejącym ustrojem nośnym, a projektowanym przyczółkiem wypełnić masą trwale plastyczną.

Zadanie:

OBUSTRONNE POSZERZENIE MOSTU NA POTOKU ŚWIERKÓWKA  
W CIĄGU DROGI POWIATOWEJ NR 4116 S W KM 1+600  
W CZECHOWICACH-DZIEDZICACH

Inwestor:	Biuro projektowe: ZARZĄD DRÓG POWIATOWYCH W BIELSKU-BIAŁEJ 43-382 BIELSKO-BIAŁA; UL. REGERA 81		
Objekt:	KŁADKA DLA PIESZYCH	Faza projektu:	PBW
Tytuł rysunku:	PRZYZCZÓŁEK B – SZALUNEK KŁADKA WSCHODNIA		
Nr rysunku:		Braza:	MOSTOWA
Nr rysunku:		ZM. –	
Funkcja:	Tytuł, imię i nazwisko:	Nr uprawnień:	Podpis:
Projektant:	mgr inż. Lech MARCISZ	102/89-BB	<i>[Signature]</i>
Konstruktor:	mgr inż. Małgorzata PODSTAWSKA		<i>[Signature]</i>
Konstruktor:	mgr inż. Tomasz KULINOWSKI		<i>[Signature]</i>
Sprawdzający:	mgr inż. Andrzej ŻANAI	RNB-VI-U-3342/77/98	<i>[Signature]</i>
Dokumentacja sporządzona za pomocą programu: ARCHICAD-intellicad			