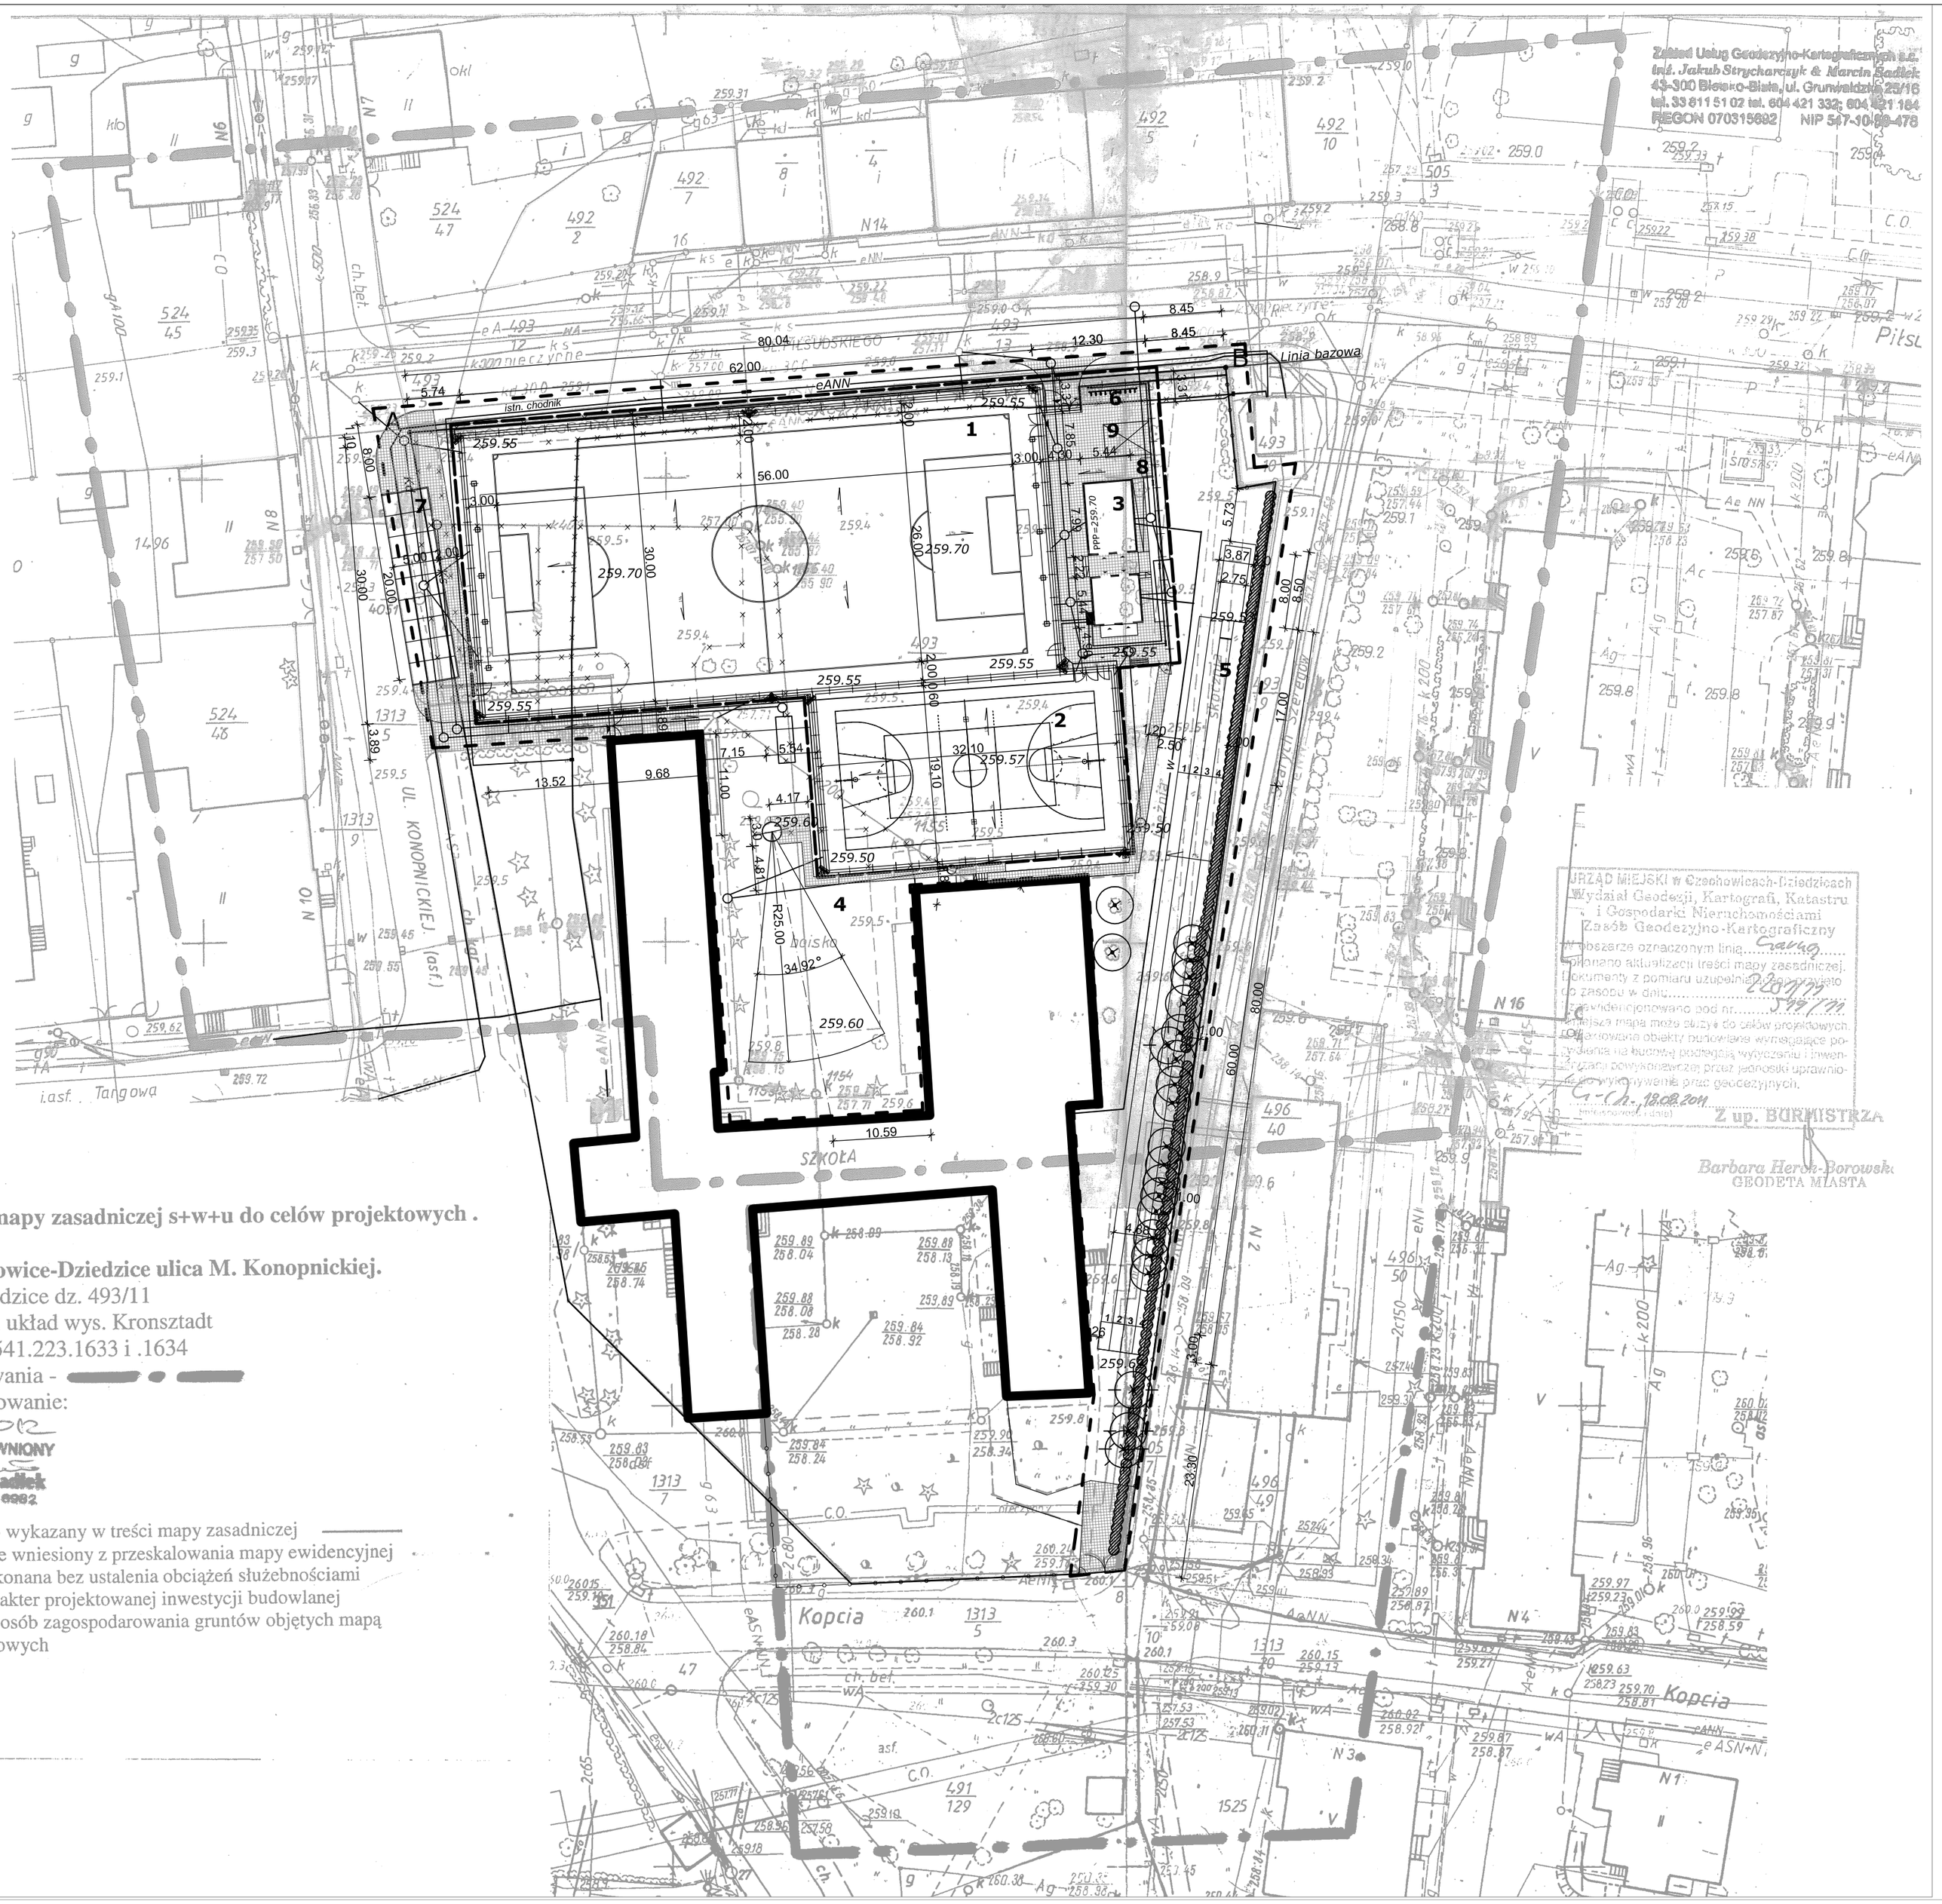

nr 218/2012

Aktualizacja mapy zasadniczej s+w+u do celów projektowych .

Obiekt: **Czechowice-Dziedzice ulica M. Konopnickiej.**
obręb ew. Dziedzice dz. 493/11
układ wsp. 65 i układ wys. Kronsztadt
skala 1:500 s. 541.223.1633 i .1634
zakres opracowania - [redacted]
pomiar i opracowanie:
10.04.2012
GEODETA UPRAWNIONY
tech. Marcin Sadłek
Nr uprawnień 16982

przebieg granic: - wykazany w treści mapy zasadniczej
- lub orientacyjnie wniesiony z przeskalowania mapy ewidencyjnej
mapa została wykonana bez ustalenia obciążeń służebnościami gruntowymi-charakter projektowanej inwestycji budowlanej nie wpływa na sposób zagospodarowania gruntów objętych mapą do celów projektowych

N

LEGENDA OZNACZEŃ RYSUNKU	
1.	BOISKO DO PIŁKI NOŻNEJ
2.	BOISKO WIELOFUNKCYJNE (koszykówka, siatkówka, tenis)
3.	ZAPLECZE BOISK SPORTOWYCH
4.	RZUTNIA DO PCHNIĘCIA KULĄ
5.	BIEŻNA I SKOCZNA W DAL
6.	PARKING DLA ROWEWRÓW
7.	ZATOKA PARKINGOWA
8.	KONTENER NA ŚMIECI
9.	PARKING DLA NIEPEŁNOSPRAWNY
	GRANICA TERENU OPRACOWANIA
	GRANICA WŁASNOŚCI
	GRANICA OPRACOWANIA WNIOSKU
W	PROJ. PRZYŁĄCZE WODY
ANN	PROJ. SIEĆ ELEKTRYCZNA
Kd	PROJ. KANALIZACJA DESZCZOWA
Ks	PROJ. KANALIZACJA SANITARNA
ANN	LINE ELEKTRYCZNE DO LIKWIDACJI
K	KANALIZACJA DO LIKWIDACJI
	PROJ. OGRODZENIE BOISK
	ISTN. OGRODZENIE DO ADAPTACJI
	ISTN. OGRODZENIE DO LIKWIDACJI
	TRAWNIKI
	NAWIERZCHNIA Z KOSTKI BETONOWEJ
	MASZTY OŚWIETLENIOWE
	LATARNIE
	ŁAWKI
	STOJAK ROWEROWY
	KRZEWY DO USUNIĘCIA
	DRZEWO IGLASTE DO USUNIĘCIA
	DRZEWO LIŚCIASTE DO USUNIĘCIA

INWESTOR
Liceum Ogólnokształcące
im. M.Słodowskiej-Curie
W CZECHOWICACH – DZIEDZICACH
Ul. M.Konopnickiej 9

TYTUŁ PROJEKTU
"MOJE BOISKO ORLIK 2012"
PRZY L.O. im. M.Słodowskiej-Curie
W CZECHOWICACH – DZIEDZICACH

PROJEKTANCI Designers	IMIĘ I NAZWISKO Names	NR UPRAWNIEŃ Licence Number	PODPIS Signature
GŁÓWNY PROJEKTANT	mgr inż. arch. Stanisław Botwina	393/94 nr wpisu do Izby SL-0726	
PROJEKTANT	mgr inż. arch. krajobrazu Jakub Botwina		

archi BS
AUTORSKA PRACOWNIA ARCHITEKTURY
STANISŁAW BOTWINA
43 – 502 Czechowice – Dziedzice
ul. Zacisze 9
tel. (0 32) 215 21 45

FAZA: PROJEKT WYKONAWCZY
BRANŻA: ARCHITEKTURA
TREŚĆ RYSUNKU: ZAGOSPDAROWANIE TERENU
DATA: 04-2012
SKALA: 1:500
NUMER RYSUNKU: 001