








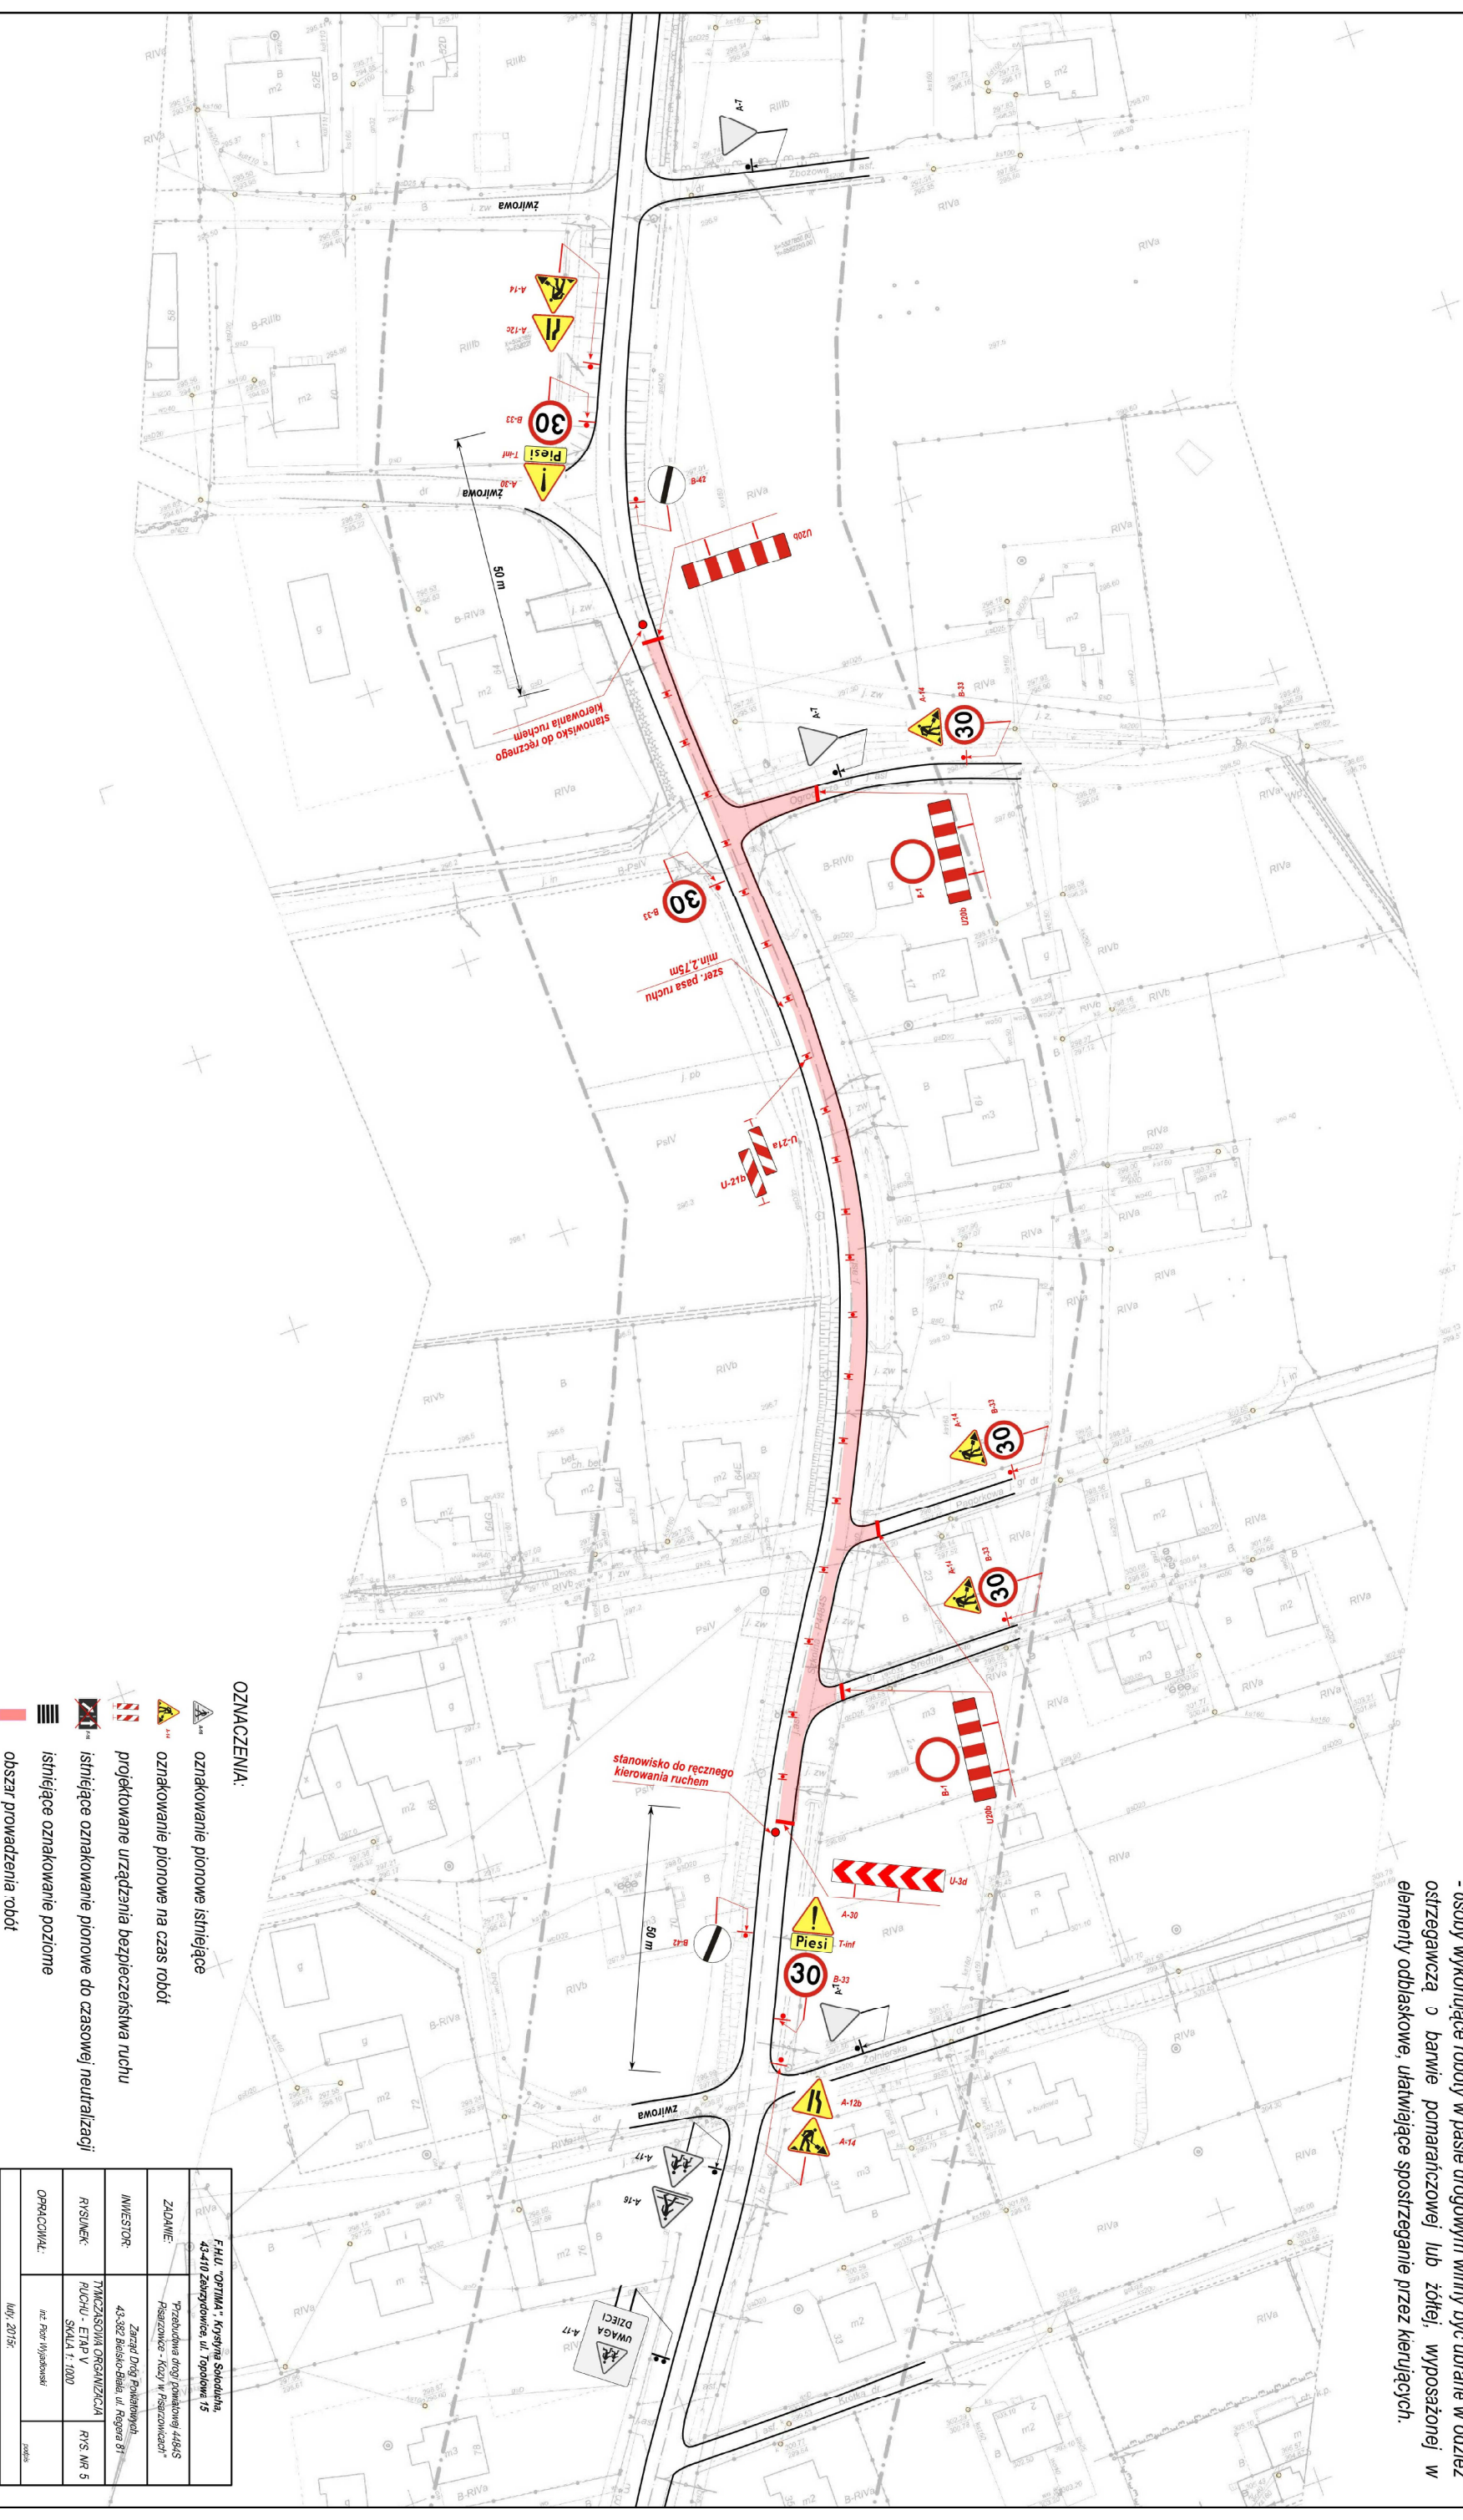


UMAGA:

- znaki ostrzegawcze ustawić w odległości 50 - 100 m od miejsca prowadzenia robót
- znaki drogowe do oznakowania robót zastosować z grupy wielkości o jedną większą niż znaki istniejące na danym odcinku drogi
- roboty drogowe prowadzić w taki sposób, aby szerokość pasa ruchu wynosiła min. 2,75 m.
- oznakowanie kolidujące z robotami zneutralizować za pomocą taśmy,
- pojazdy wykonujące czynności związane z robotami w pasie drogowym obowiązane są do wysyłania żółtych sygnałów odłaskowych
- osoby wykonujące roboty w pasie drogowym winny być ubrane w odzież ostrzegawczą, o barwie pomarańczowej lub żółtej, wyposażonej w elementy odłaskowe, ułatwiające spostrzeżenie przez kierujących.



OZNACZENIA:


luj. 2015.	