


UWAGA:

- znaki ostrzegawcze ustawić w odległości 50 - 100 m od miejsca prowadzenia robót
- znaki drogowe do oznakowania robót zastosować z grupy wielkości o jedną większą niż znaki istniejące na danym odcinku drogi
- roboty drogowe prowadzić w taki sposób, aby szerokość pasa ruchu wynosiła min. 2,75 m,
- oznakowanie kolidujące z robotami zneutralizować za pomocą taśmy,
- pojazdy wykonujące czynności związane z robotami w pasie drogowym obowiązane są do wysłania żółtych sygnałów odblaskowych
- osoby wykonujące roboty w pasie drogowym winny być ubrane w odzież ostrzegawczą o barwie pomarańczowej lub żółtej, wyposażonej w elementy odblaskowe, ułatwiające spostrzeżenie przez kierujących.

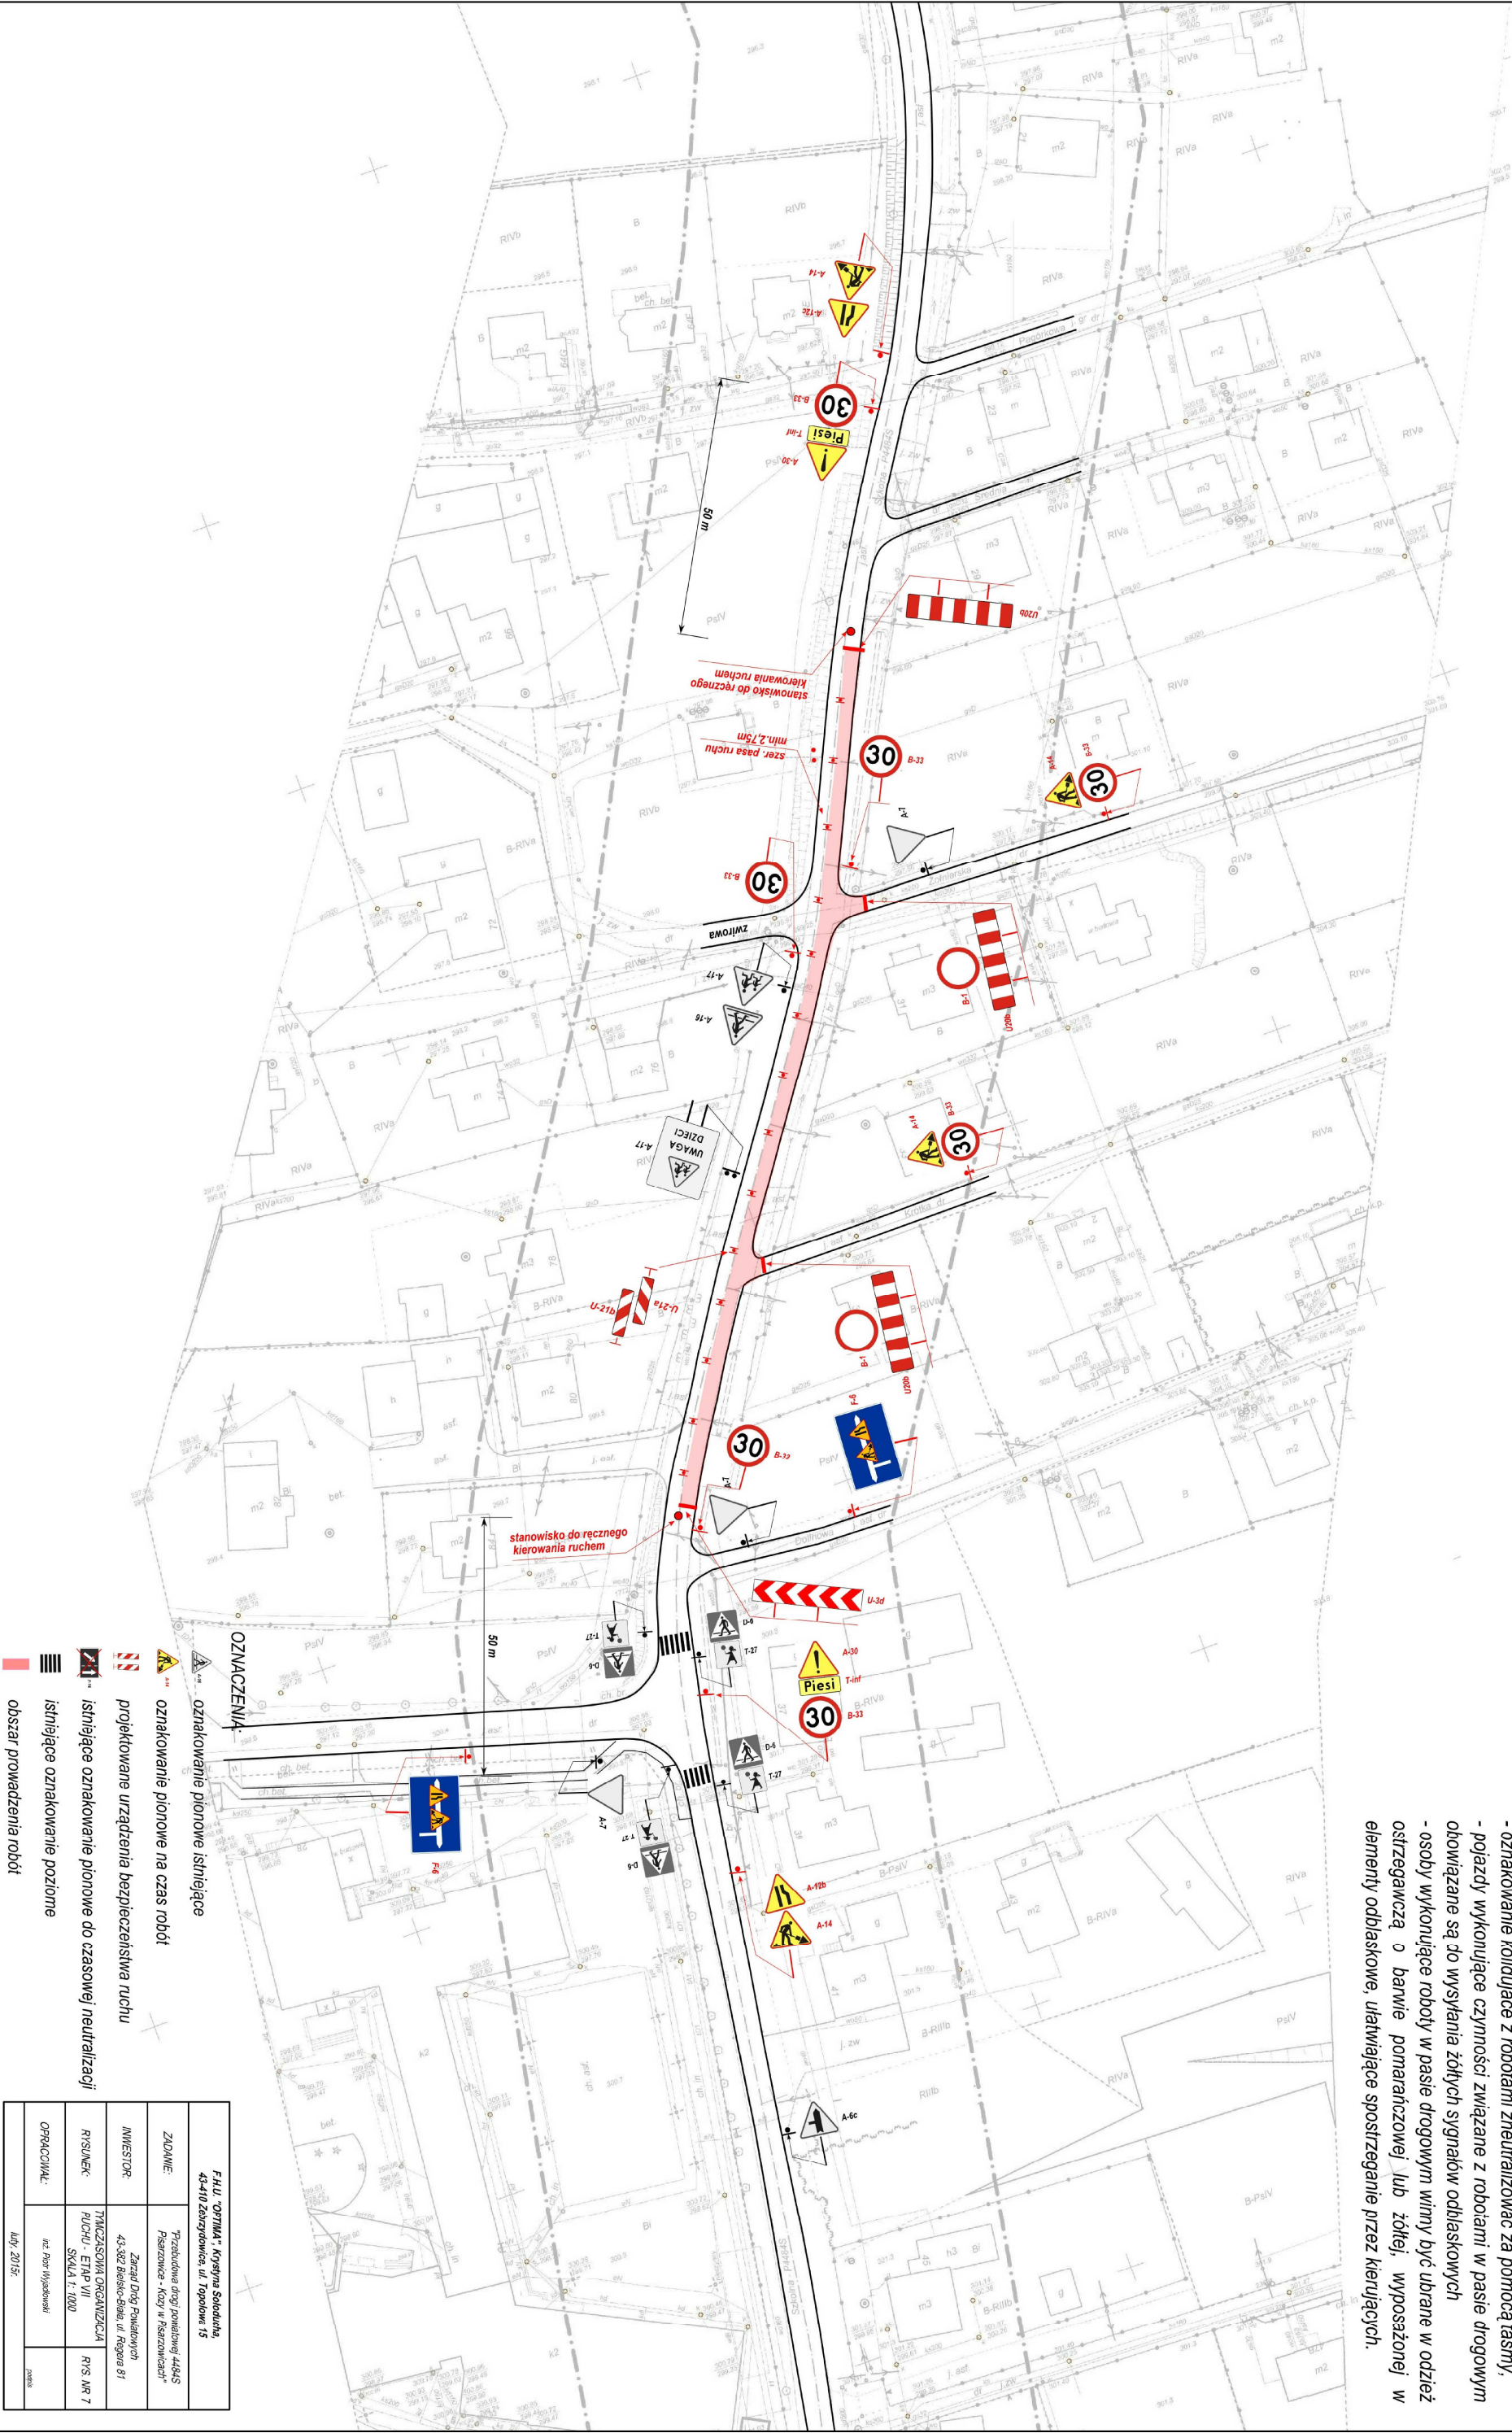

F.H.U. OPTIMA - Krystyna Sobolucha	
SKALA 1:1000	
RYS NR 7	
OPRACOWAŁ:	
Inz. Piotr Wójcikowski	
