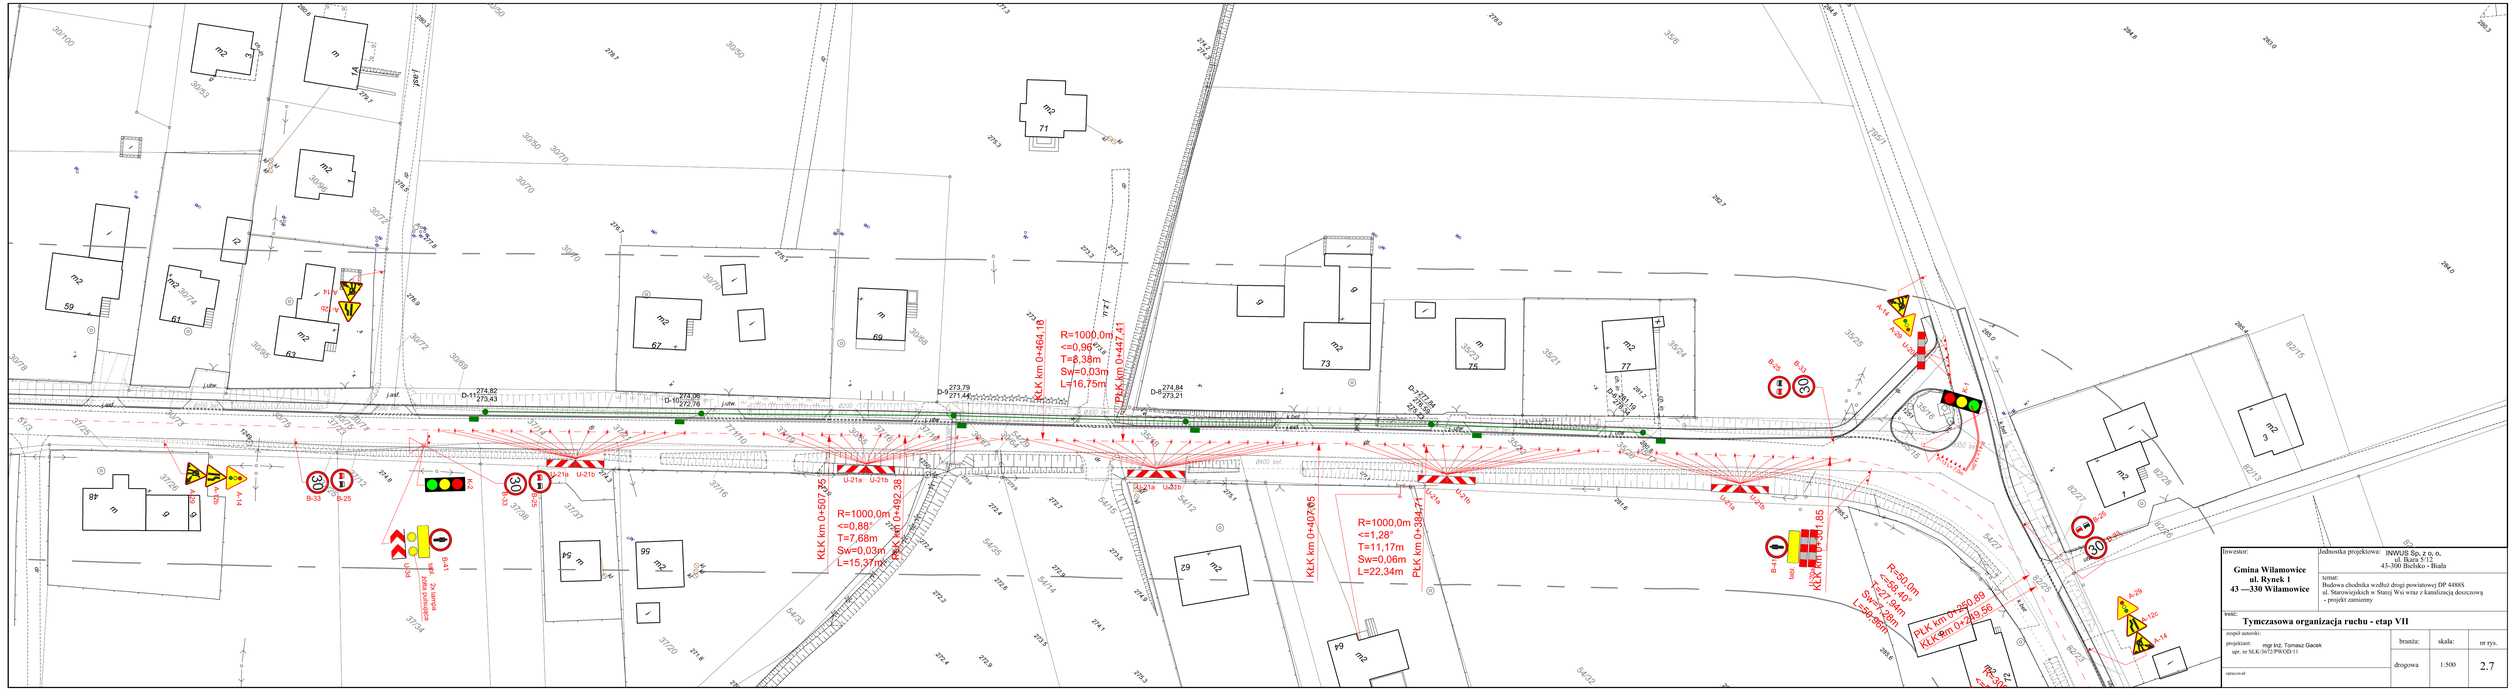
KLK km 0+464,16
PLK km 0+447,41
R=1000,0m
<=0,96°
T=8,38m
Sw=0,03m
L=16,75m
KLK km 0+507,75
PLK km 0+492,38
R=1000,0m
<=0,88°
T=7,68m
Sw=0,03m
L=15,37m
KLK km 0+407,65
PLK km 0+384,71
R=1000,0m
<=1,28°
T=11,17m
Sw=0,06m
L=22,34m
KLK km 0+301,85
R=30,0m
<=58,40°
T=21,94m
Sw=2,28m
L=58,56m
PLK km 0+250,89
KLK km 0+249,56
D-1 274,82 273,43
D-10 273,06 272,76
D-9 273,79 271,44
D-8 274,84 273,21
D-7 275,84 275,53
U-21a U-21b
U-21a U-21b
U-21a U-21b