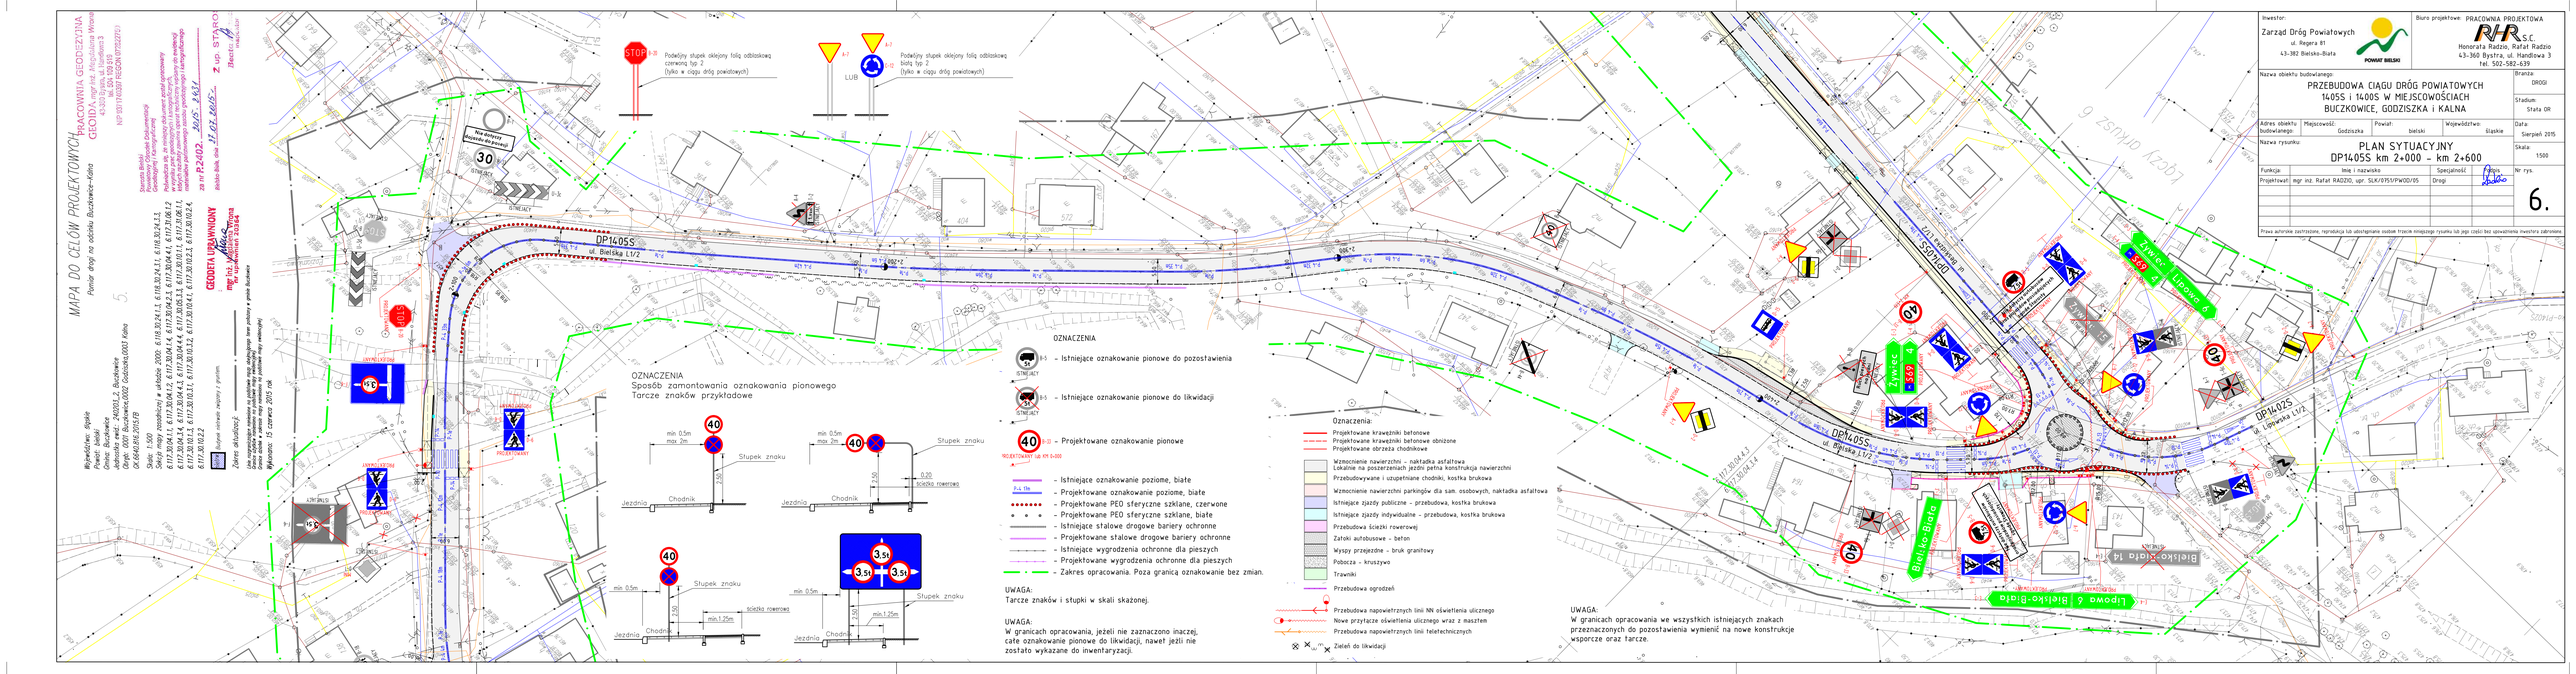
MAPA DO CELÓW PROJEKTOWYCH
PRACOWNIA GEODEZYJNA
GEOID A. mgr inż. Magdalena Wrona
43-309 Bielsko-Biała, ul. Bardowa 3
tel. 502-582-639
NIP 9371163387 REGON 072522721
Z up. STAROSTY
Bielsko-Biała dnia 24.02.2016r.
za nr P.2402.1.2015
GEODETA UPRAWNIONY
mgr inż. Magdalena Wrona
Nr uprawnień 12264
Pomiar drogi na odcinku Buczkowice-Kalna
Wykonawca: Buczkowice
Jednostka rewid.: 240902_5 Buczkowice
Obręb ewidencyjny: 0002 Buczkowice
Działka ewidencyjna: 240902.0002.000/2, 240902.0003 Kalna
Skala: 1:500
Sekcja mapy zasadniczej w układzie 2000: 6.118.30.24.1.1, 6.118.30.24.1.3,
6.117.30.24.1.1, 6.117.30.24.1.2, 6.117.30.24.1.4, 6.117.30.24.1.5, 6.117.30.24.2.1,
6.117.30.24.2.2, 6.117.30.24.2.3, 6.117.30.24.2.4, 6.117.30.24.3.1, 6.117.30.24.3.2,
6.117.30.24.3.3, 6.117.30.24.3.4, 6.117.30.24.4.1, 6.117.30.24.4.2, 6.117.30.24.4.3,
6.117.30.24.4.4, 6.117.30.24.4.5, 6.117.30.24.4.6, 6.117.30.24.4.7, 6.117.30.24.4.8,
6.117.30.10.1.1, 6.117.30.10.1.2, 6.117.30.10.1.3, 6.117.30.10.1.4, 6.117.30.10.2.1, 6.117.30.10.2.2,
6.117.30.10.2.3, 6.117.30.10.2.4, 6.117.30.10.2.2
Zakres aktualizacji: ____, ____, ____, ____
Nazwa jednostki ewidencyjnej i rejestru, ____
Nazwa jednostki ewidencyjnej i rejestru, ____
Nazwa jednostki ewidencyjnej i rejestru