




RZĘDNE PROJEKTOWANE

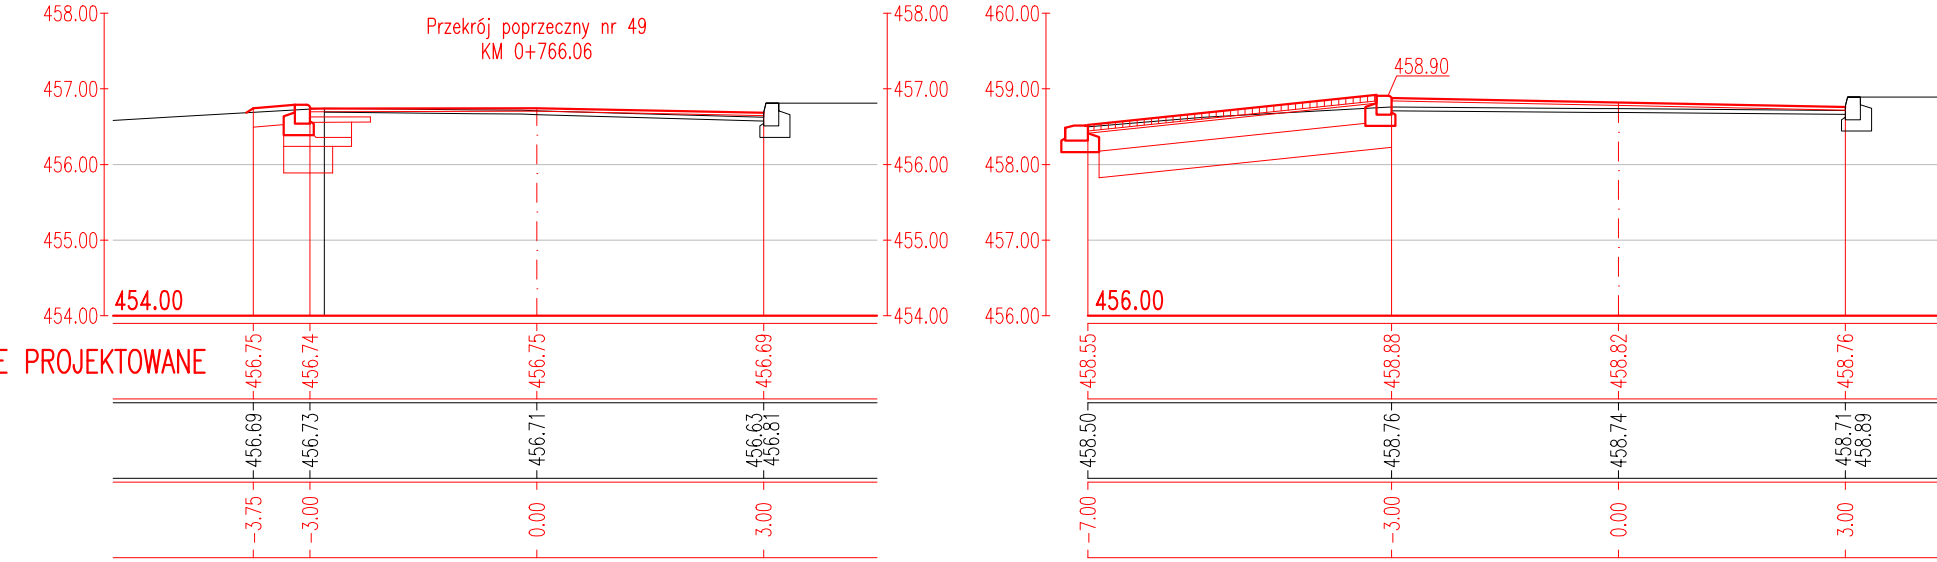


RZĘDNE PROJEKTOWANE

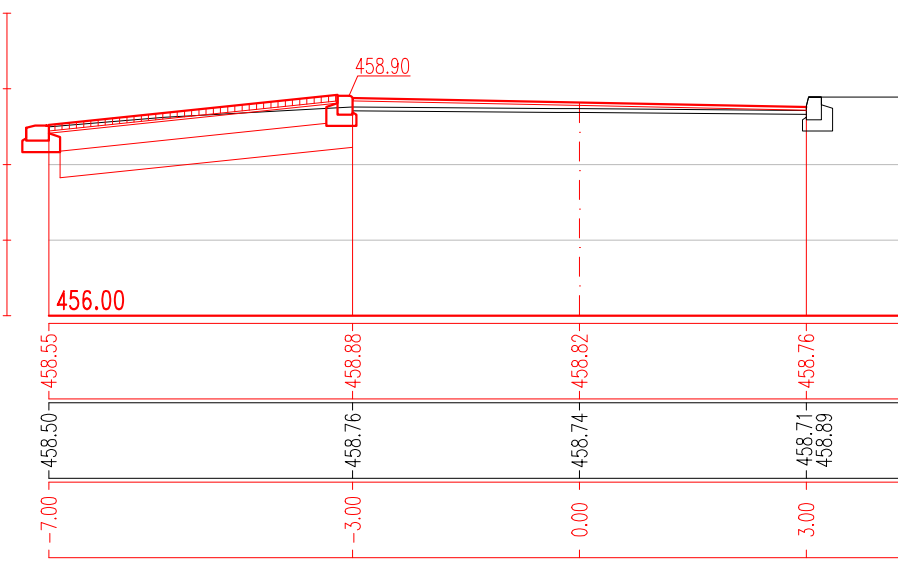


RZĘDNE PROJEKTOWANE

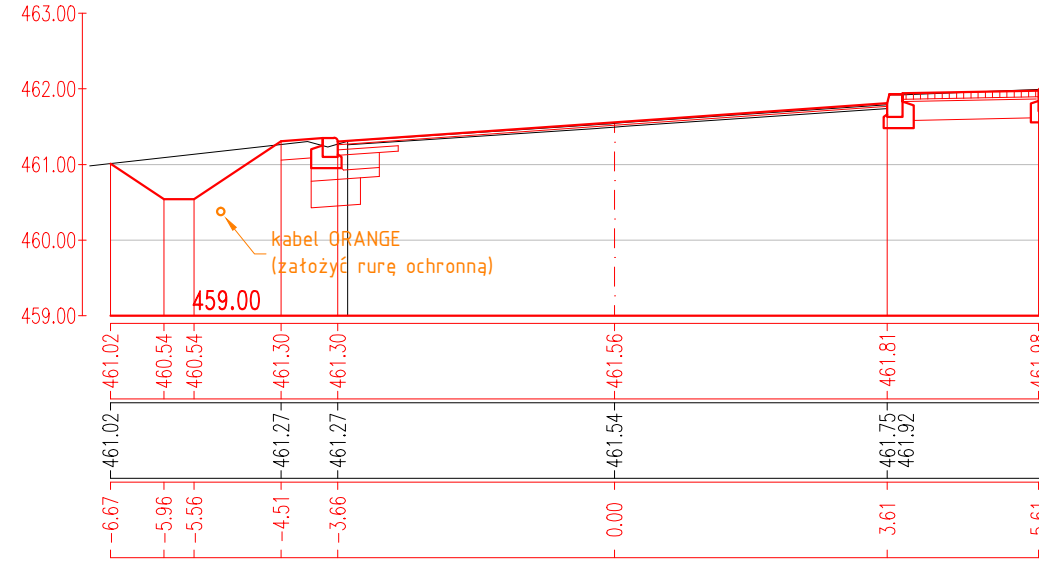


RZĘDNE PROJEKTOWANE

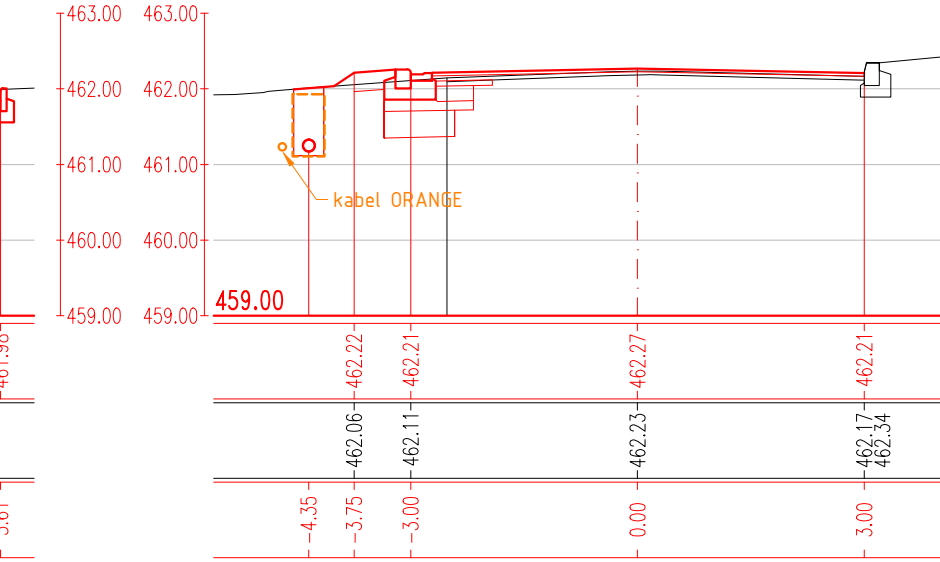


RZĘDNE PROJEKTOWANE

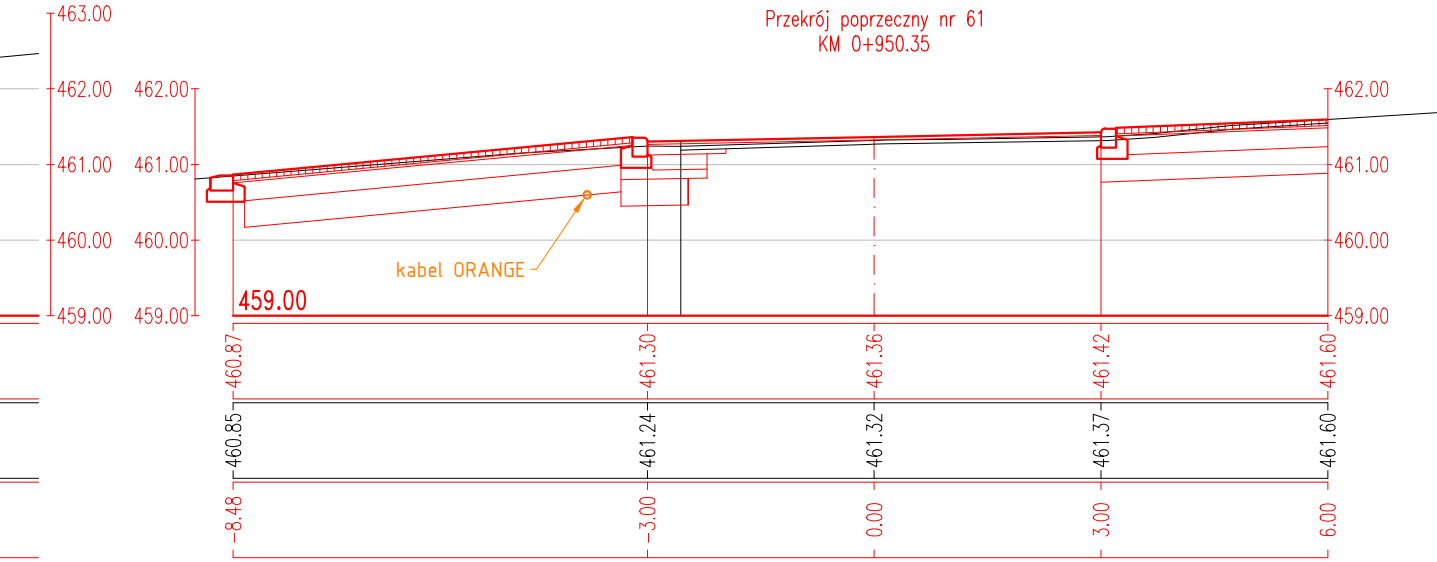


RZĘDNE PROJEKTOWANE

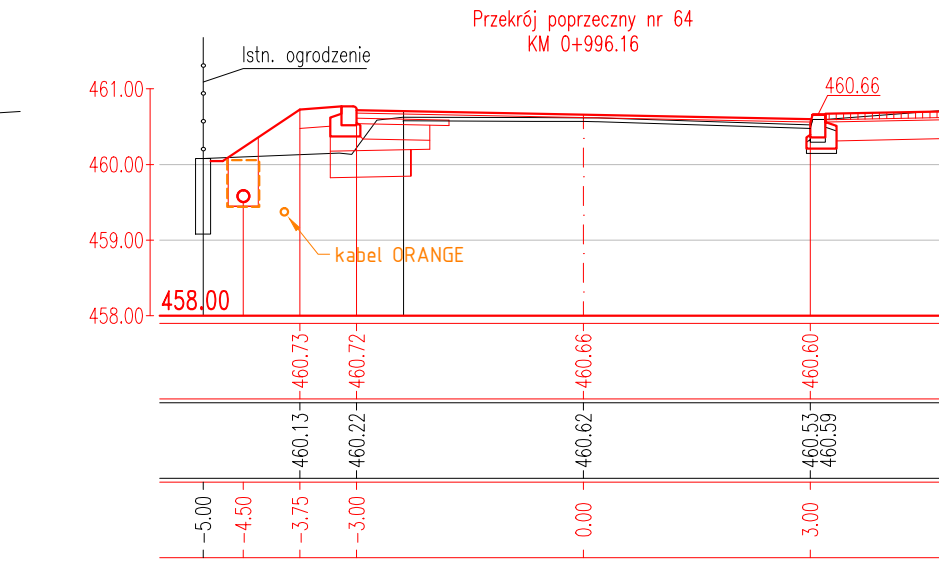


RZĘDNE PROJEKTOWANE

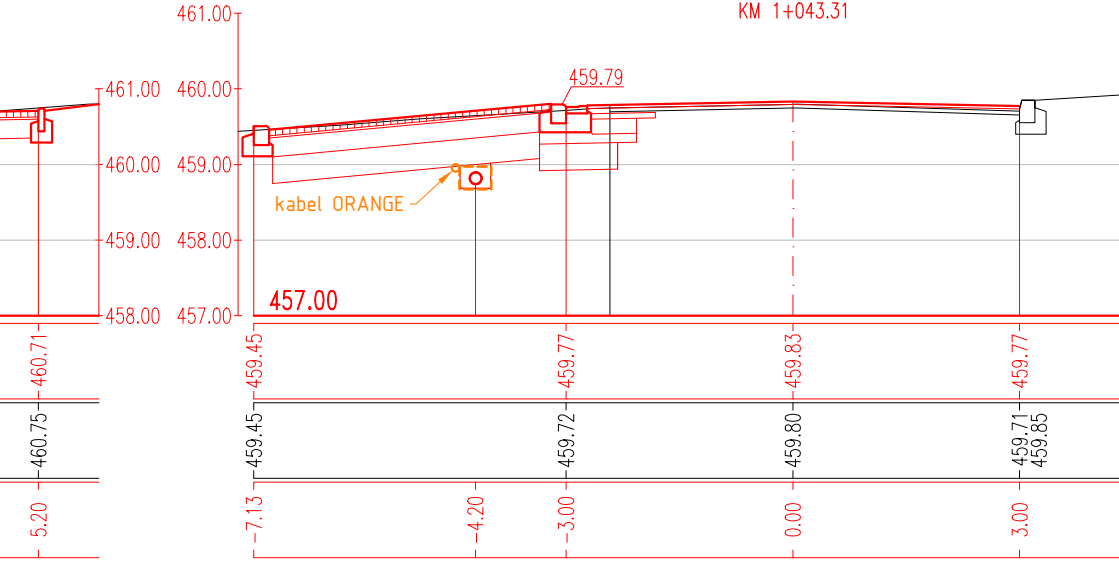


RZĘDNE PROJEKTOWANE

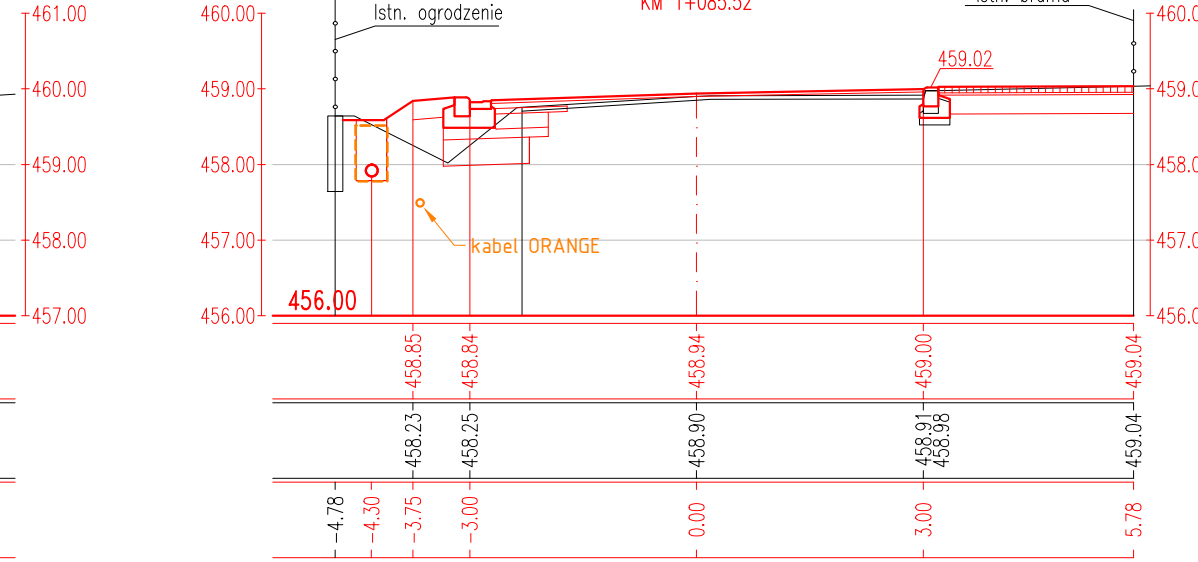


RZĘDNE PROJEKTOWANE

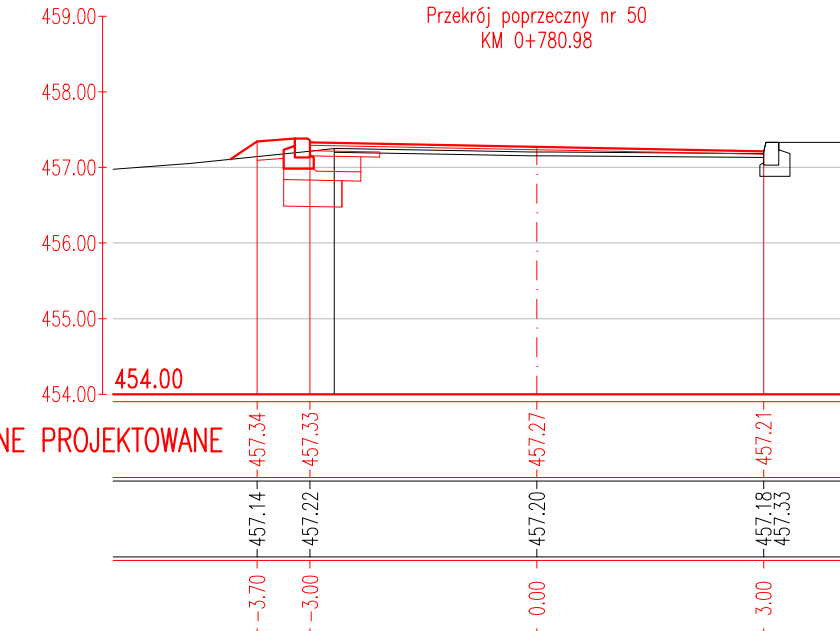


RZĘDNE PROJEKTOWANE

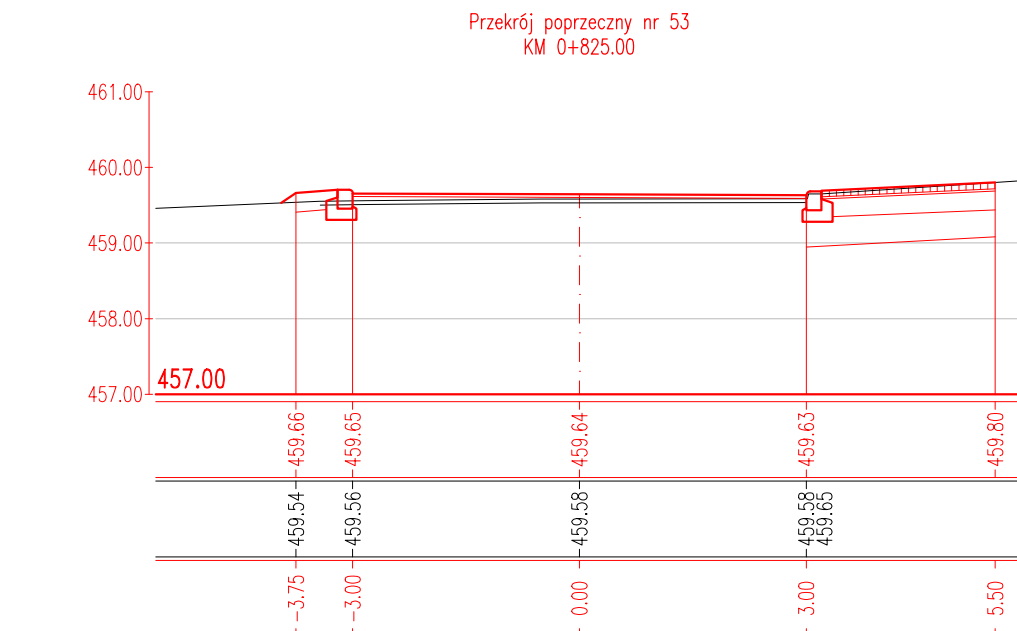


RZĘDNE PROJEKTOWANE

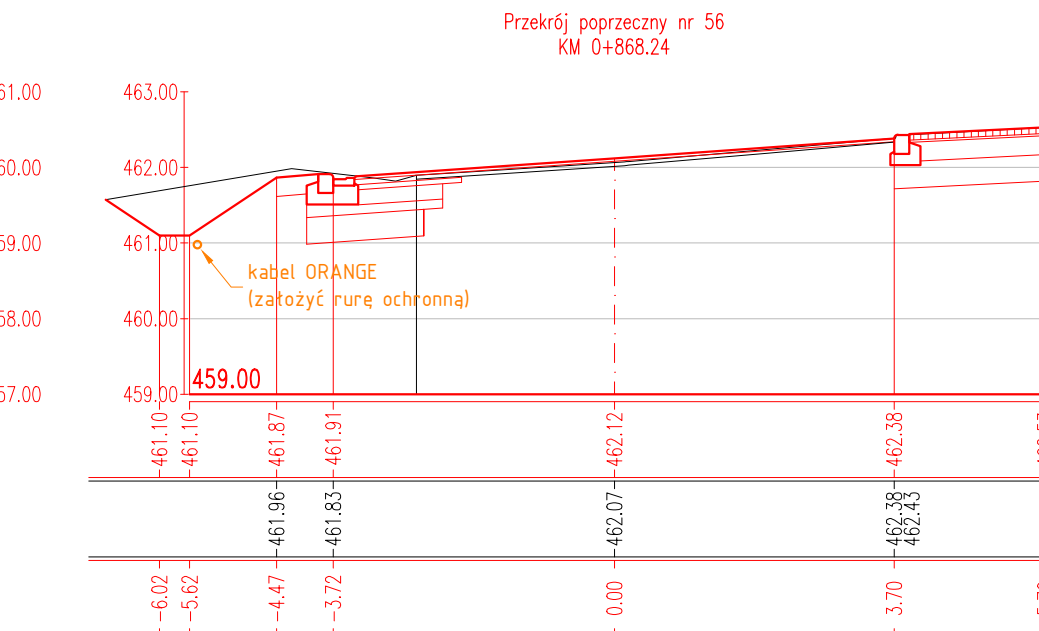


RZĘDNE PROJEKTOWANE

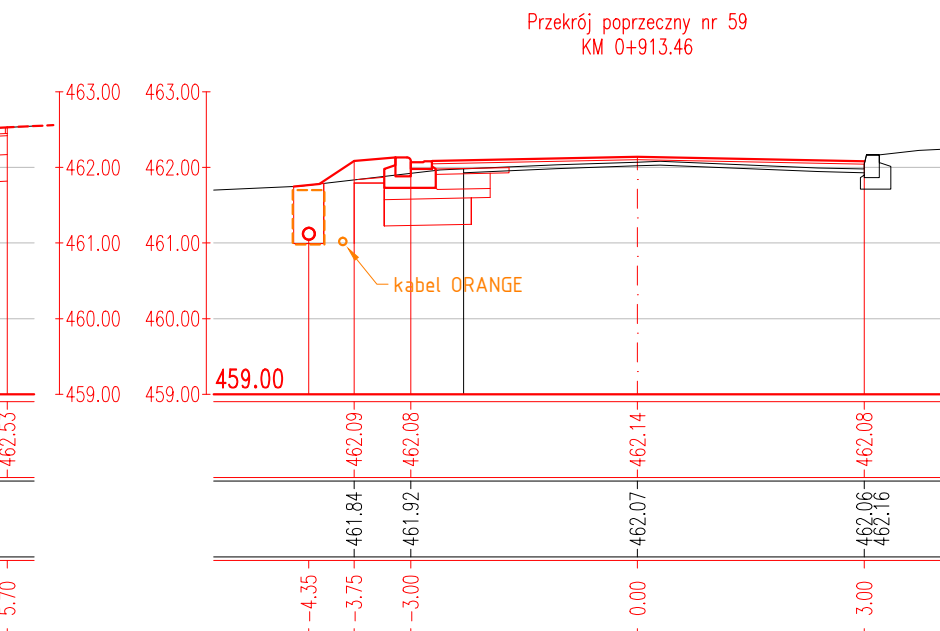


RZĘDNE PROJEKTOWANE

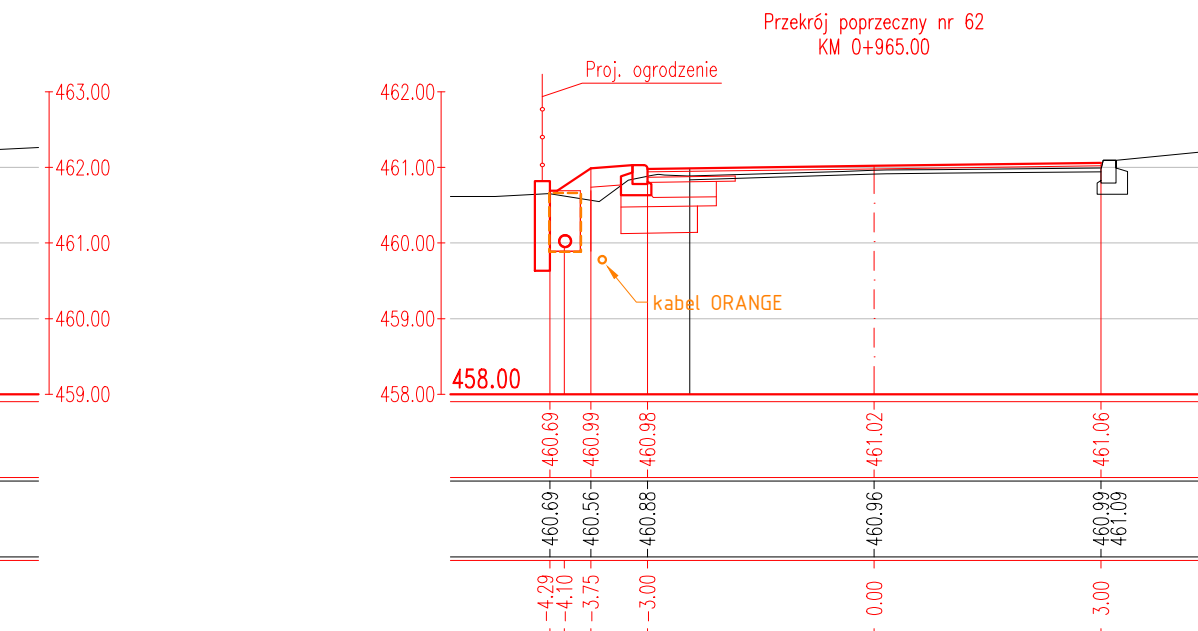


RZĘDNE PROJEKTOWANE

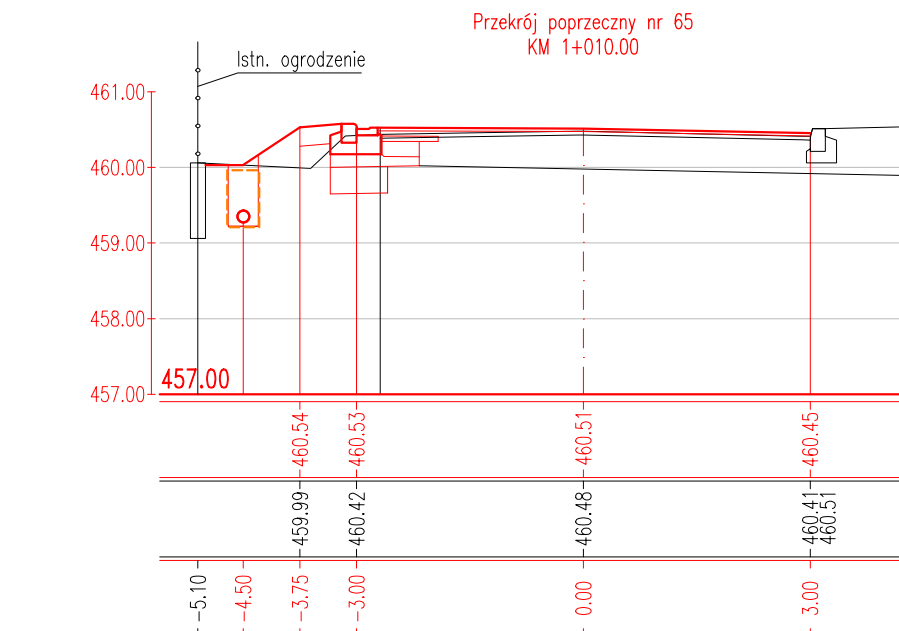


RZĘDNE PROJEKTOWANE

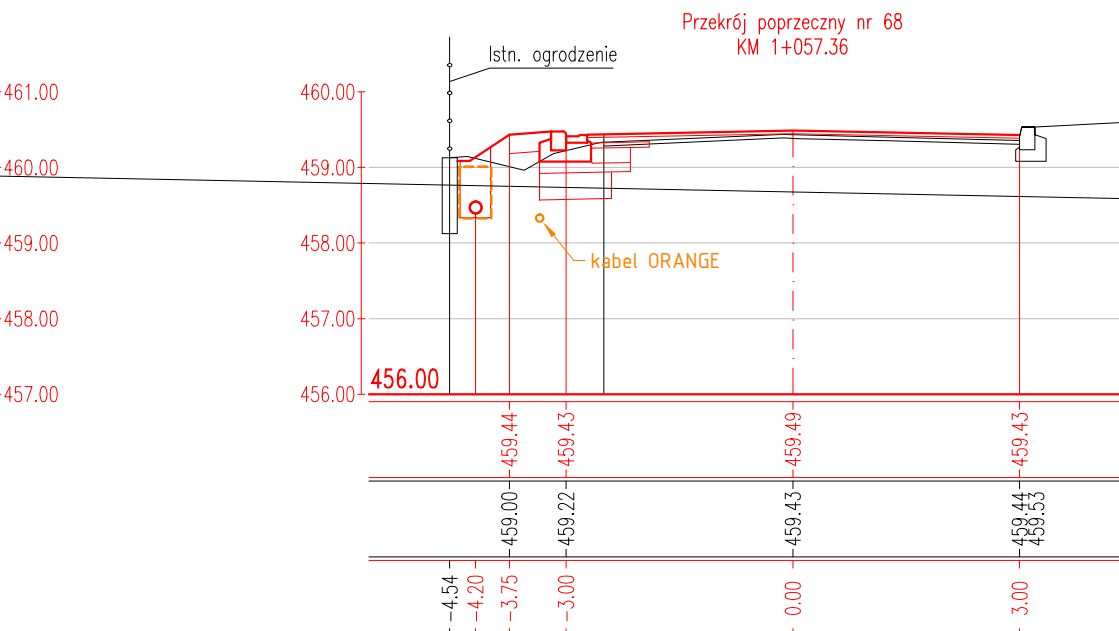


RZĘDNE PROJEKTOWANE

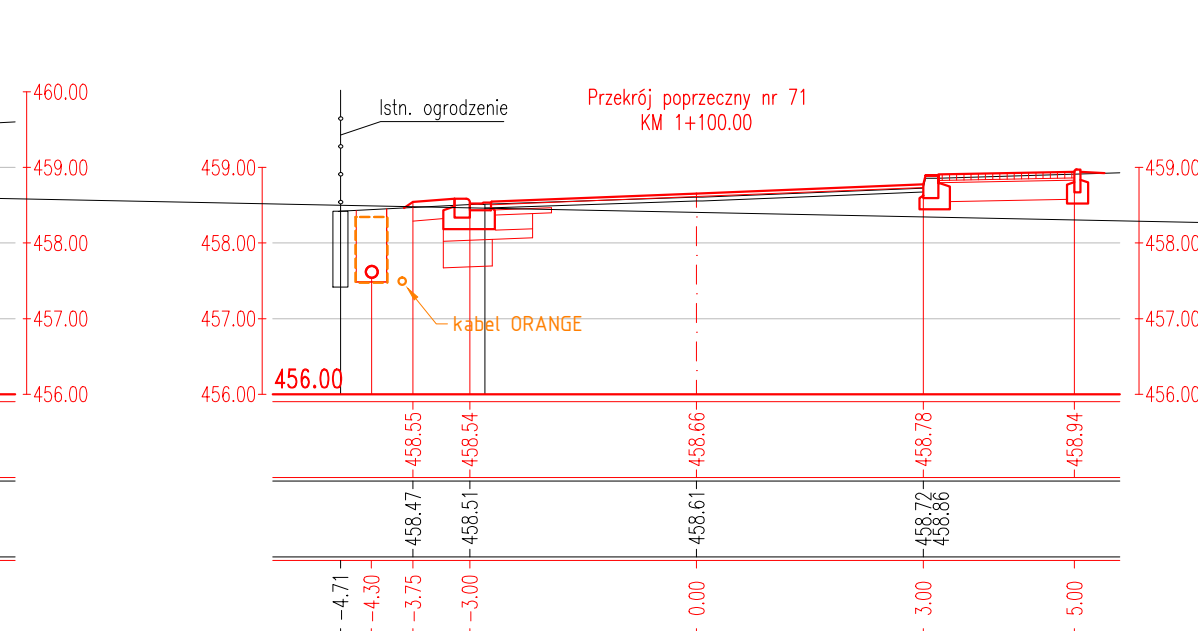


RZĘDNE PROJEKTOWANE

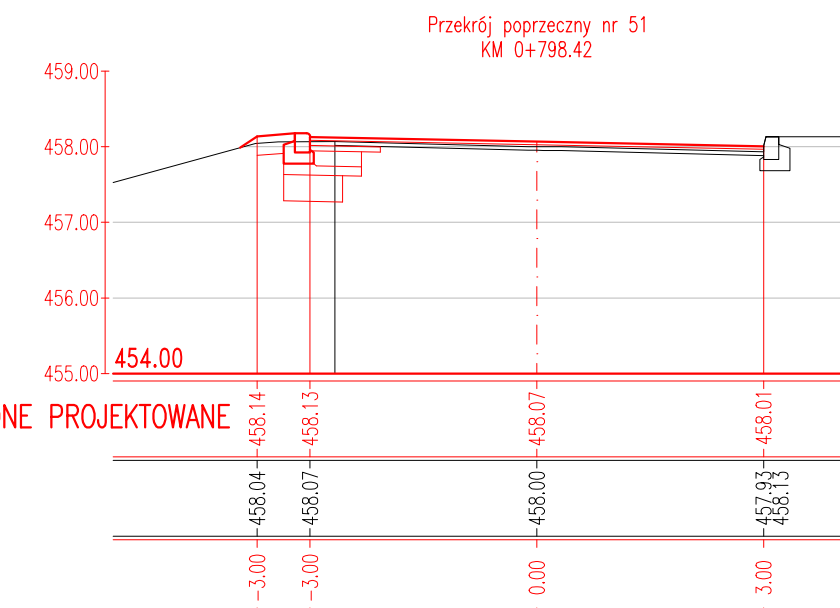


RZĘDNE PROJEKTOWANE

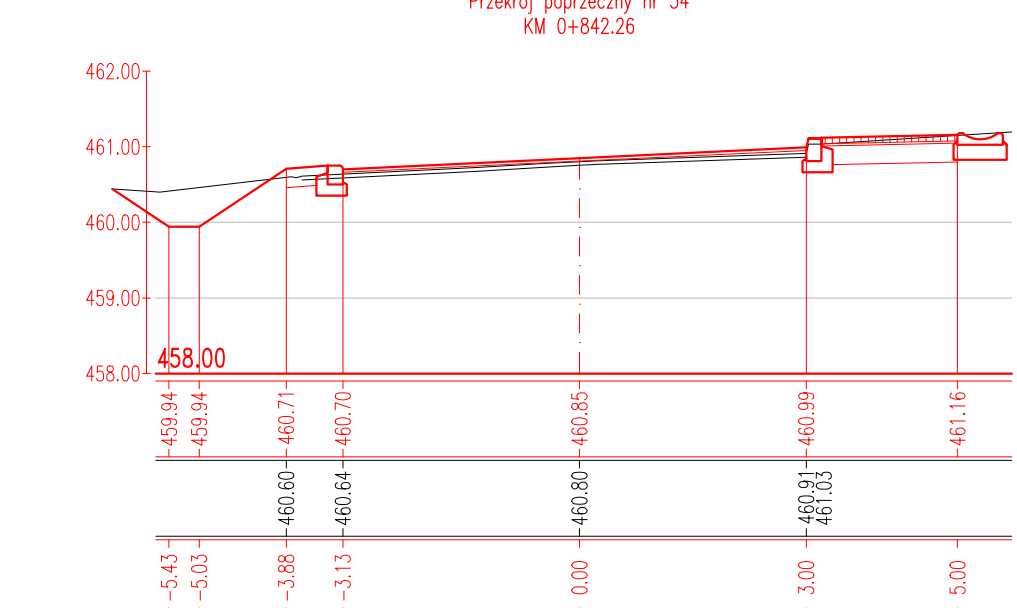


RZĘDNE PROJEKTOWANE

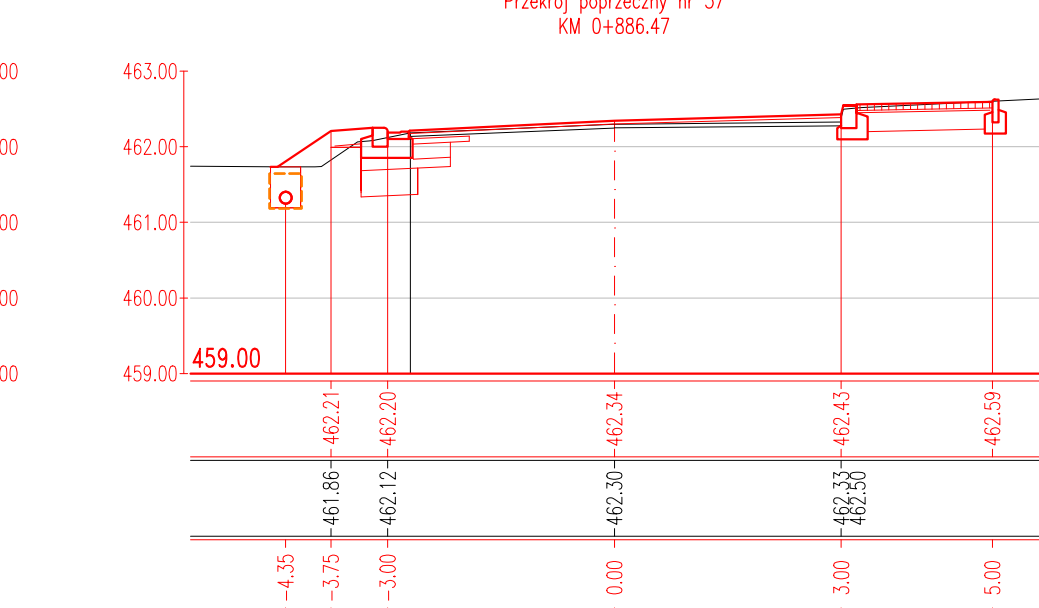


RZĘDNE PROJEKTOWANE

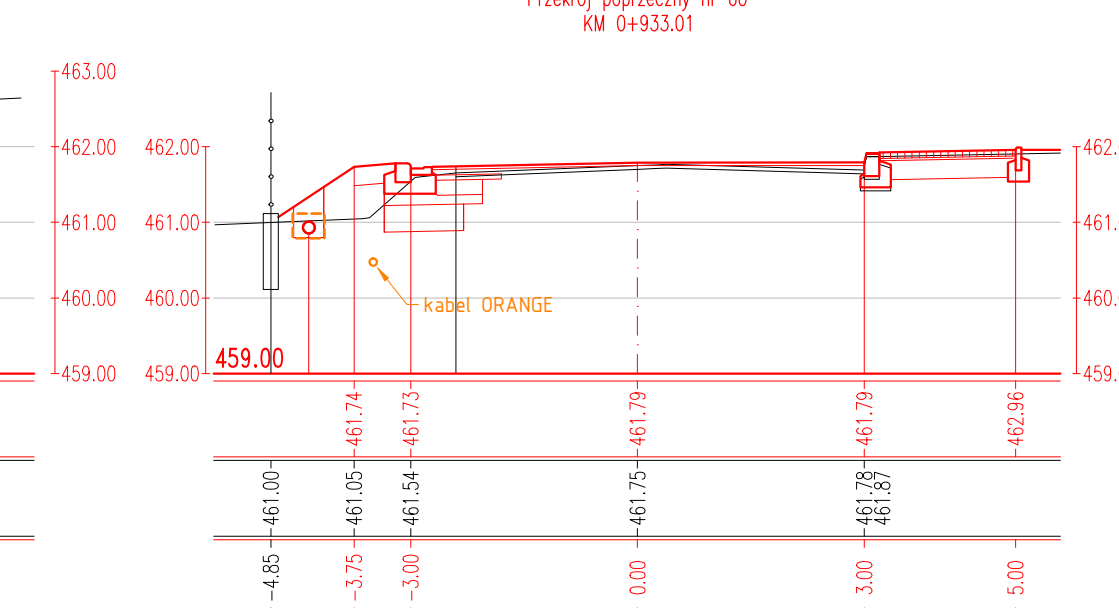


RZĘDNE PROJEKTOWANE

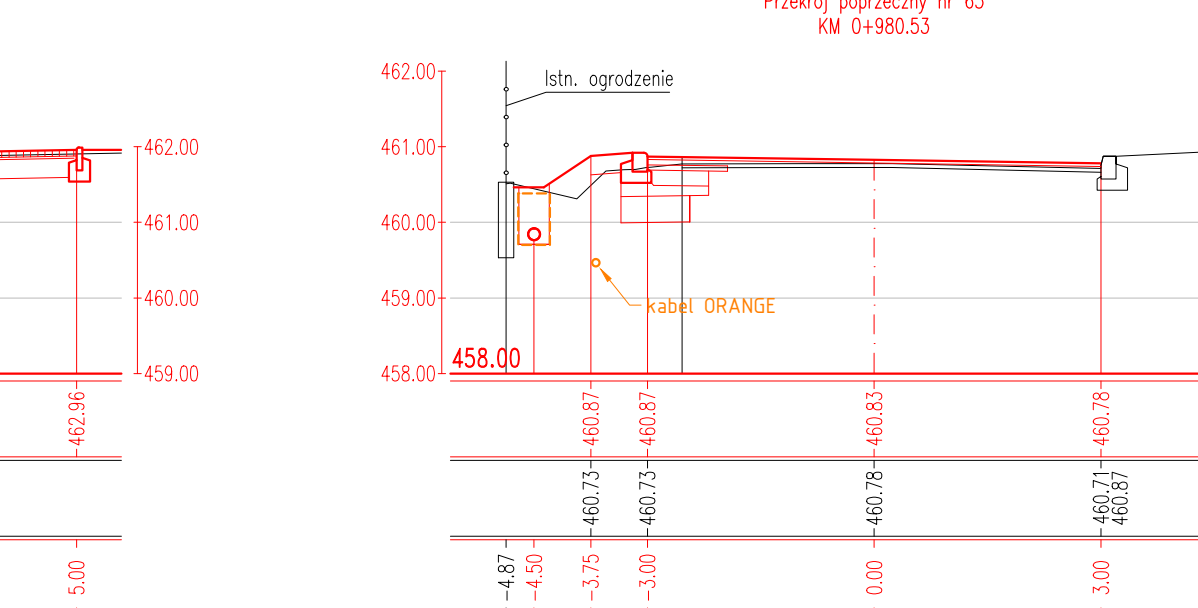


RZĘDNE PROJEKTOWANE

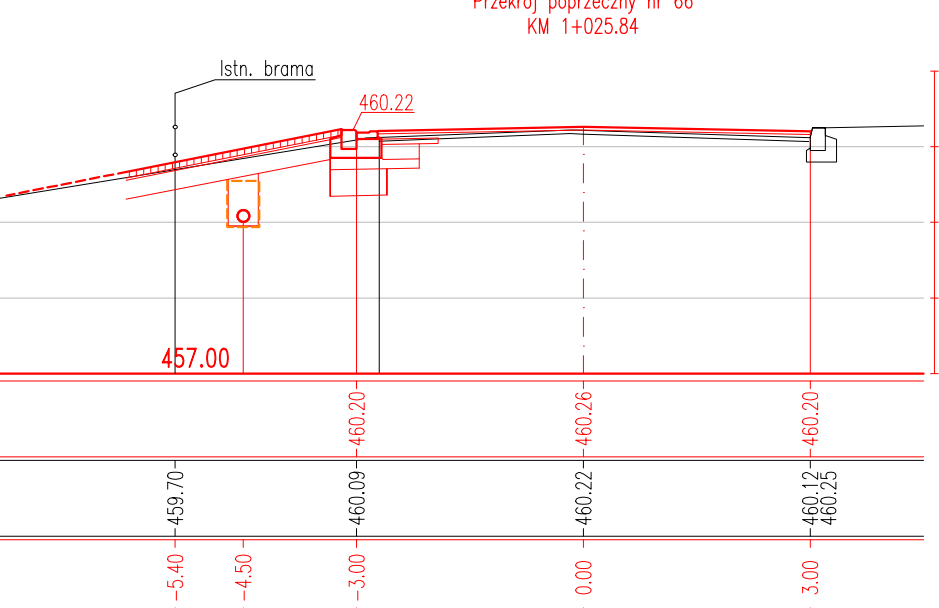

RZĘDNE PROJEKTOWANE

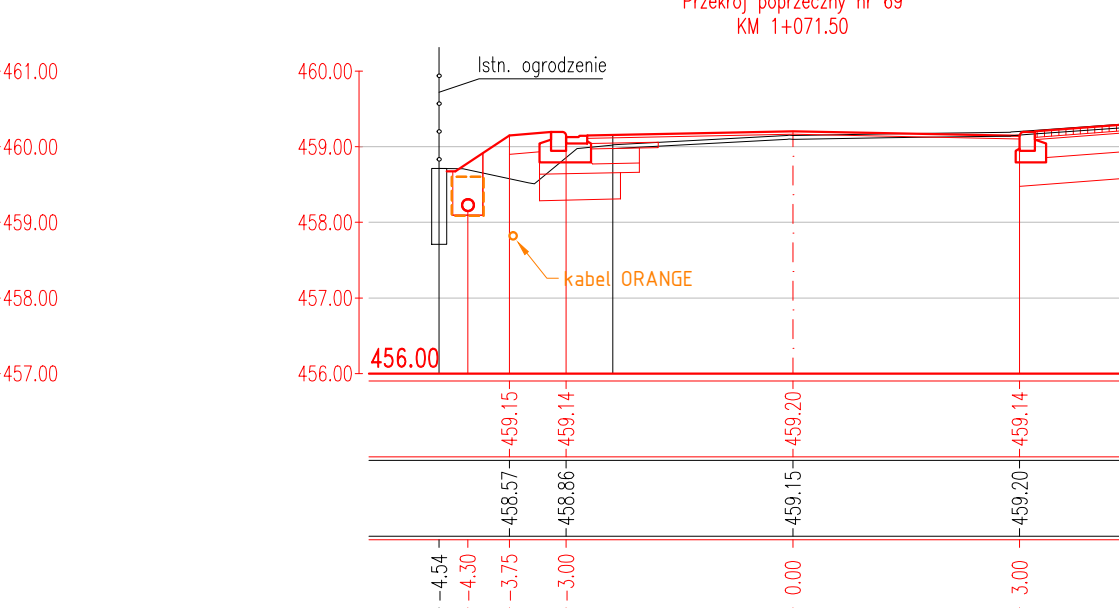

RZĘDNE PROJEKTOWANE

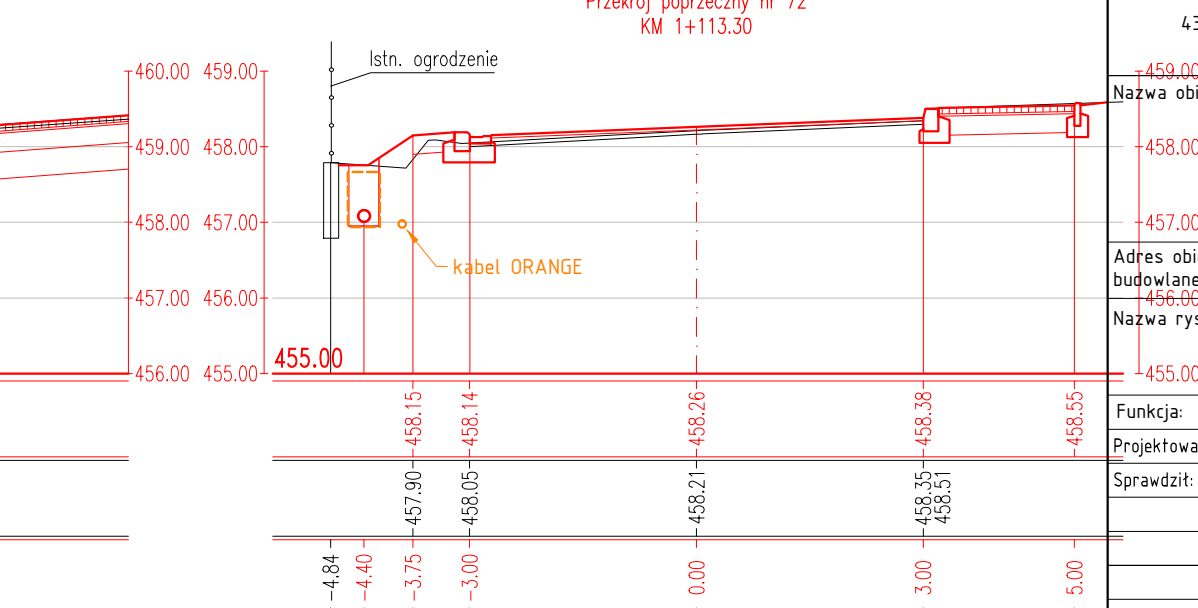

Inwestor: Zarząd Dróg Powiatowych ul. Regeera 81 43-382 Bielsko-Biała		Biuro projektowe: PRACOWNIA PROJEKTOWA RPR S.c. Honorata Radzio, Rafał Radzio 43-360 Bystra, ul. Handlowa 3 tel. 502-582-639	
Nazwa obiektu budowlanego: PRZEBUDOWA CIĄGU DRÓG POWIATOWYCH 1405S i 1400S W MIEJSCOWOŚCIACH BUCZKOWICE, GODZISZKA i KALNA		Branża: DROGI	
Adres obiektu budowlanego: 43-382 Bielsko-Biała		Miejscowość: Buczkowice	Śląskie
Powiat: bielski		Województwo: śląskie	
Nazwa rysunku: PRZĘKOJE POPRZECZNE KM 0+760 (P49) – KM 1+115 (P72)		Data: Październik 2015	
Funkcja: Imię i nazwisko mgr inż. Rafał RADZIO, upr. SLK/0751/PWOD/05		Specjalność: Drogi	
Sprawdził: mgr inż. Honorata RADZIO, upr. SLK/2653/PWOD/09		Skala: 1:100	
Prawa autorskie zastrzeżone, reprodukcja lub udostępnianie osobom trzecim niniejszego rysunku lub jego części bez upoważnienia inwestora zabronione.		Nr rys. 7.3	