

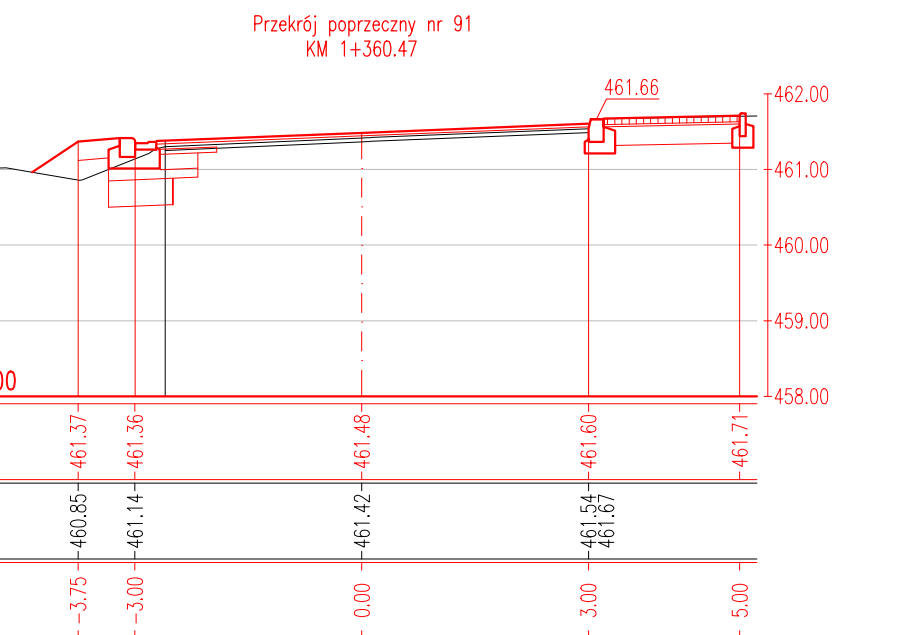
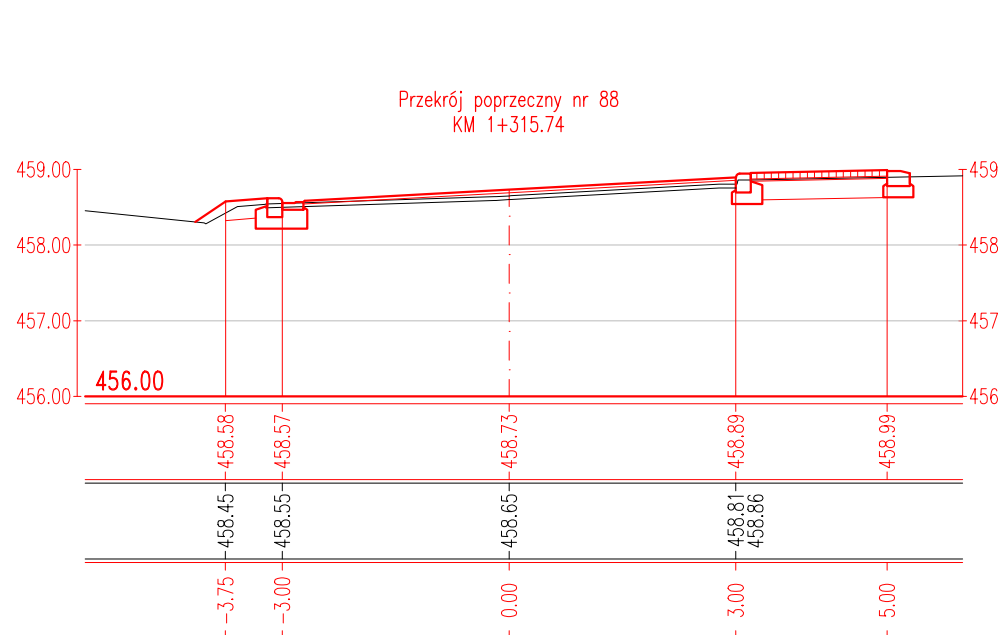
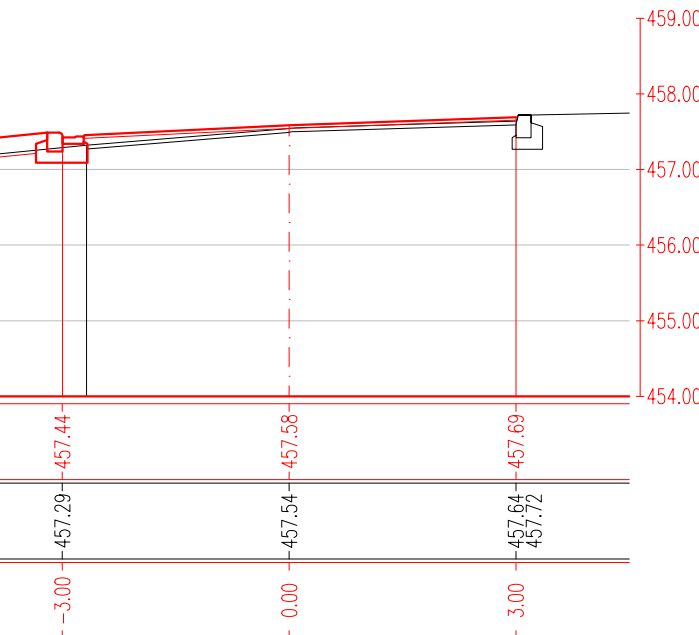
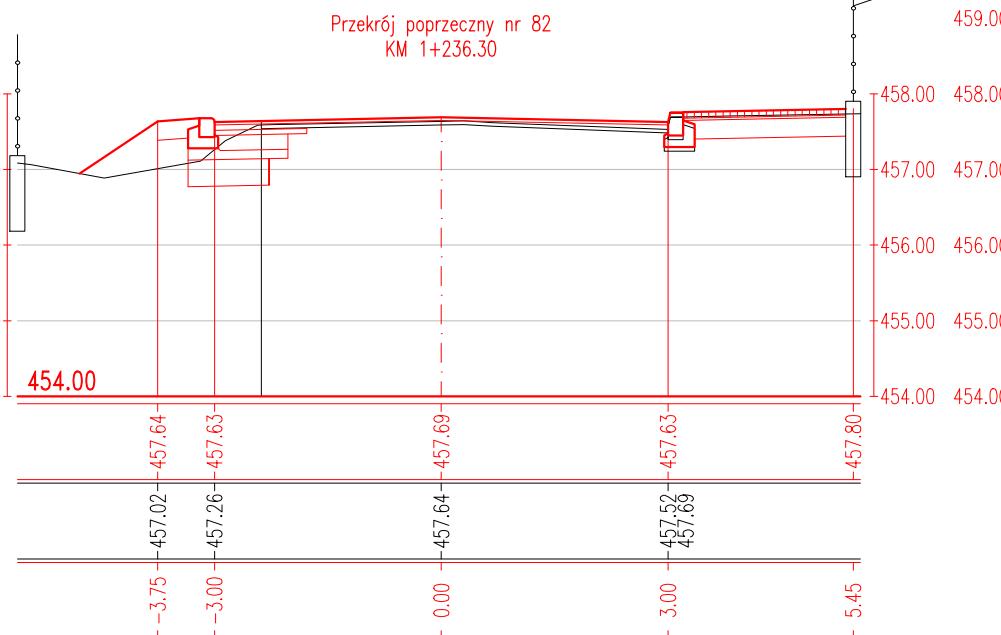
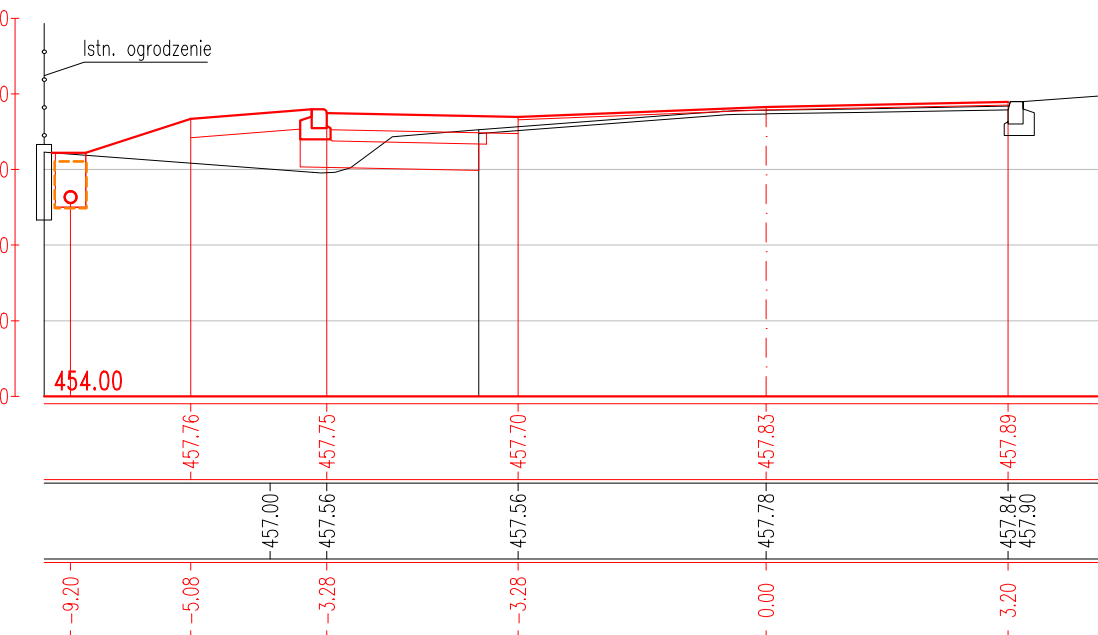
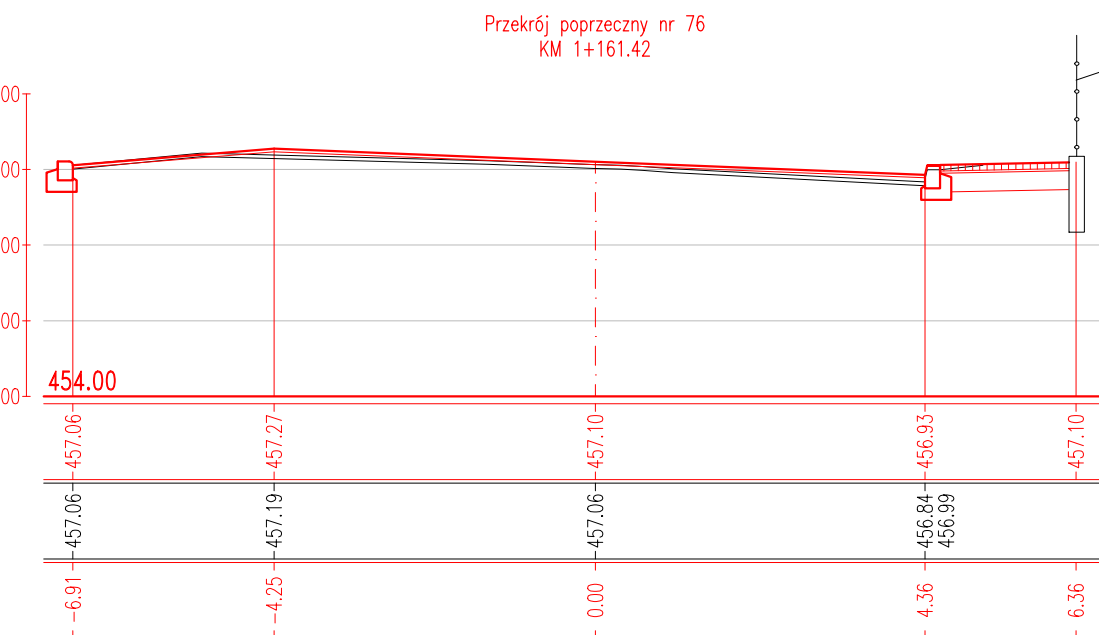
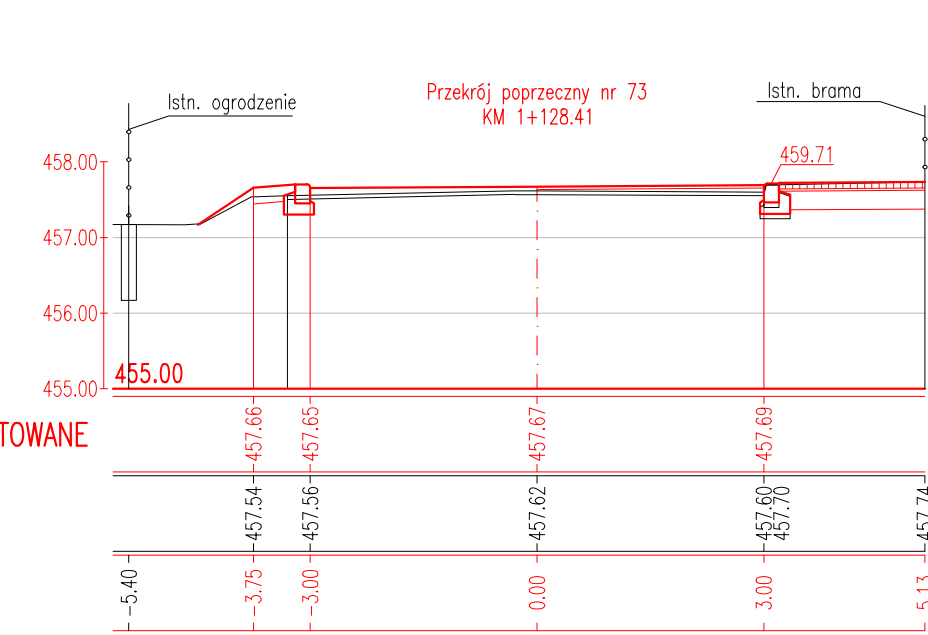
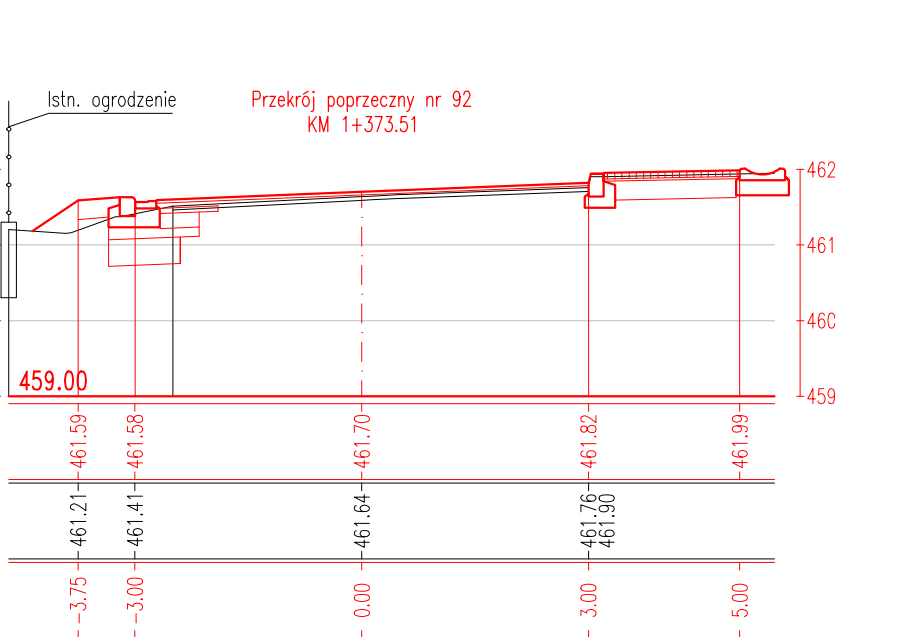
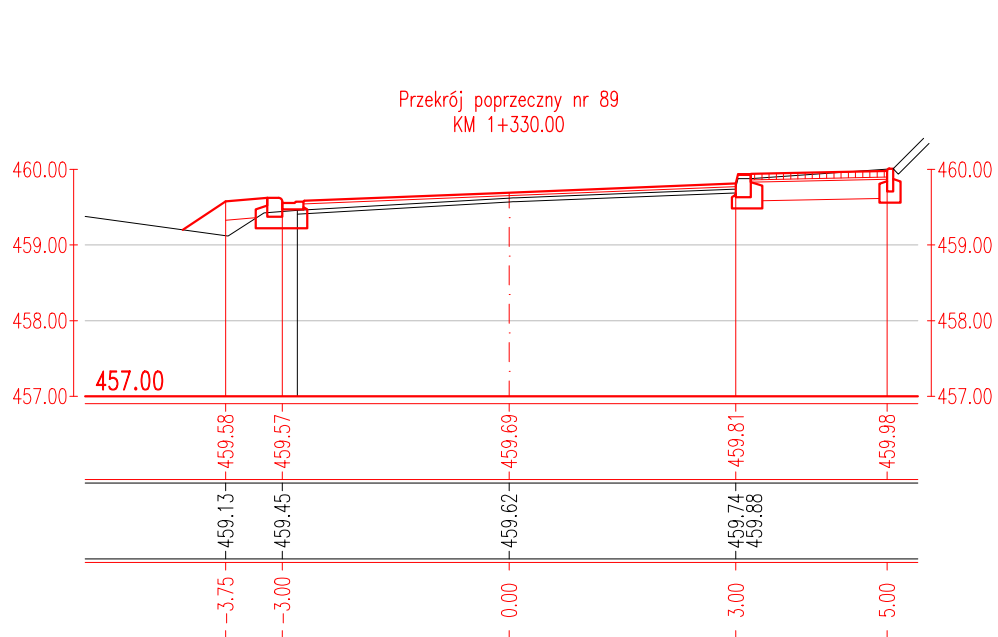
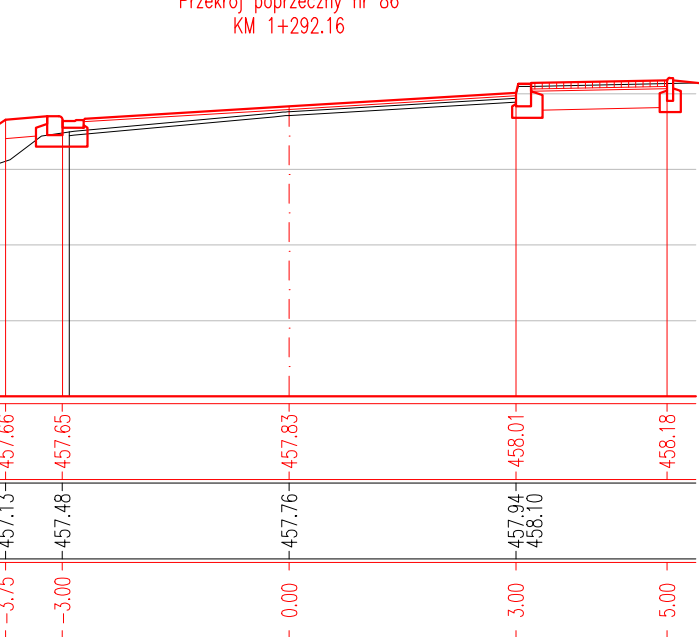
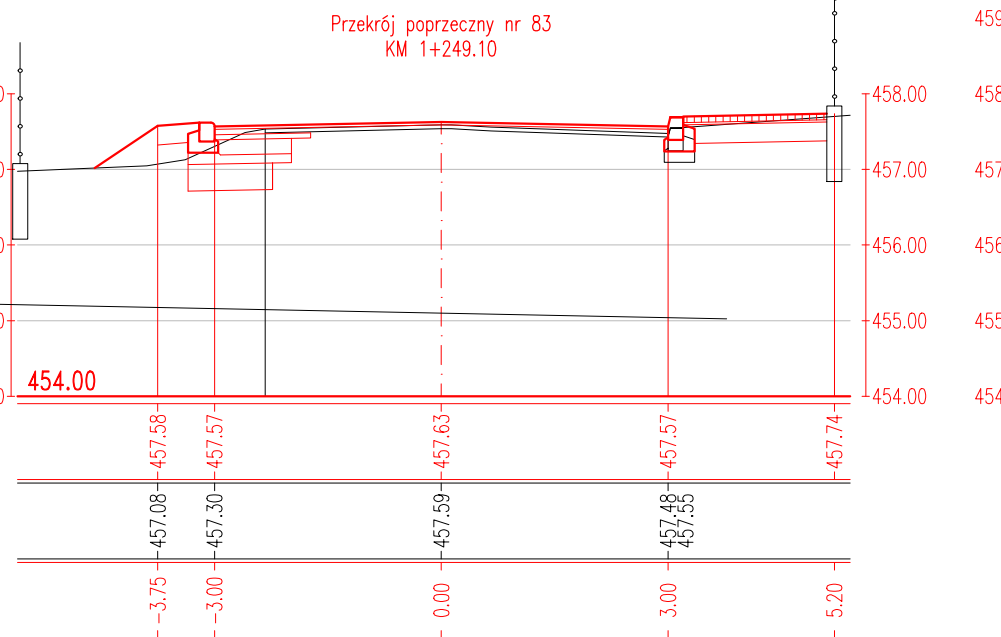
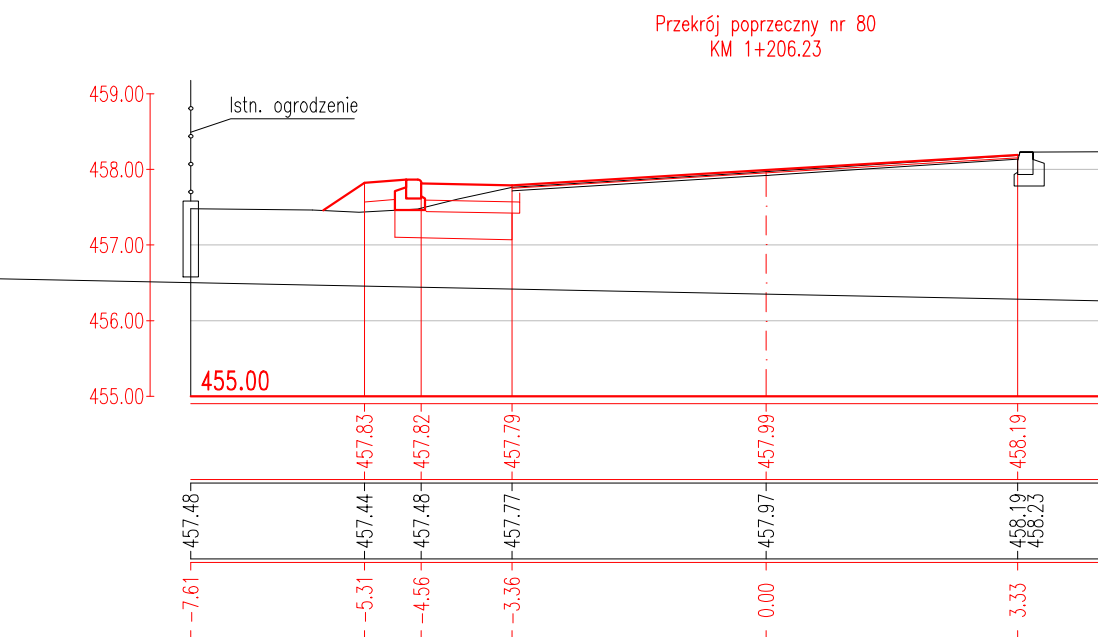









RZĘDNE PROJEKTOWANE

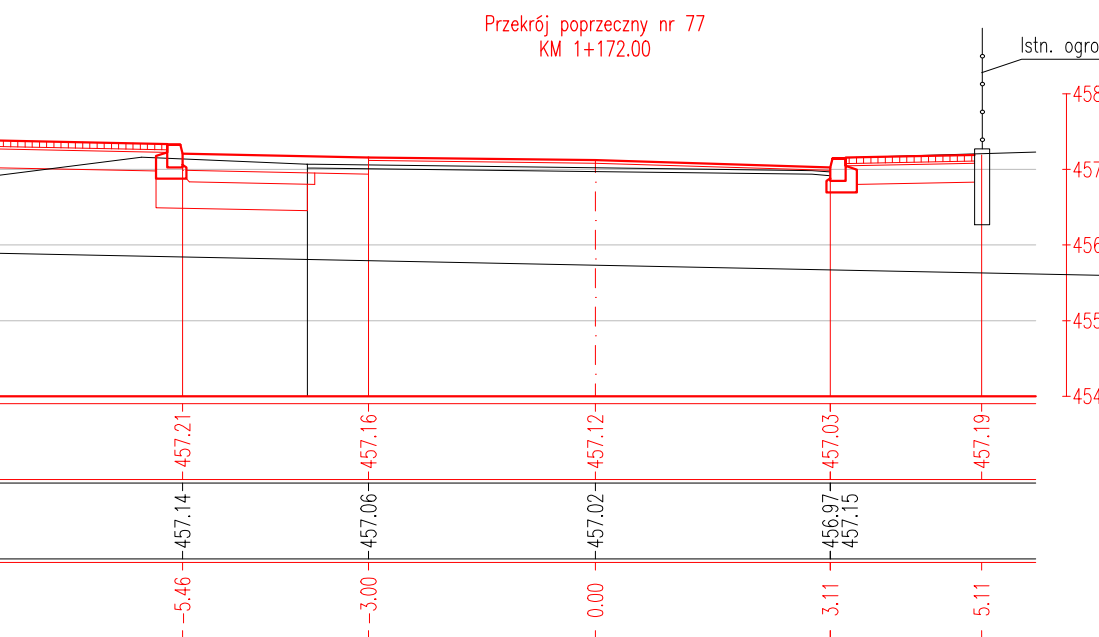

RZĘDNE PROJEKTOWANE

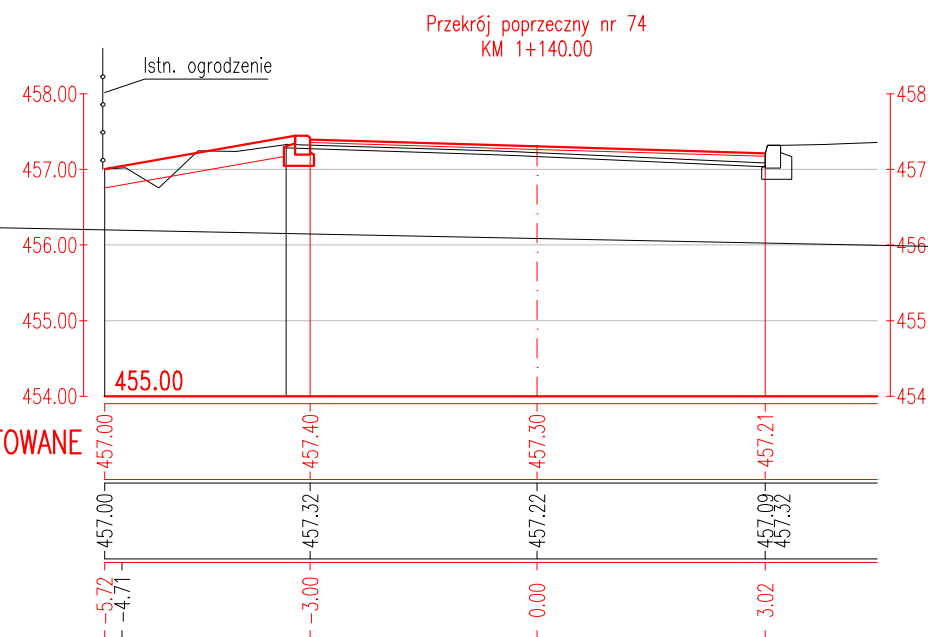

RZĘDNE PROJEKTOWANE

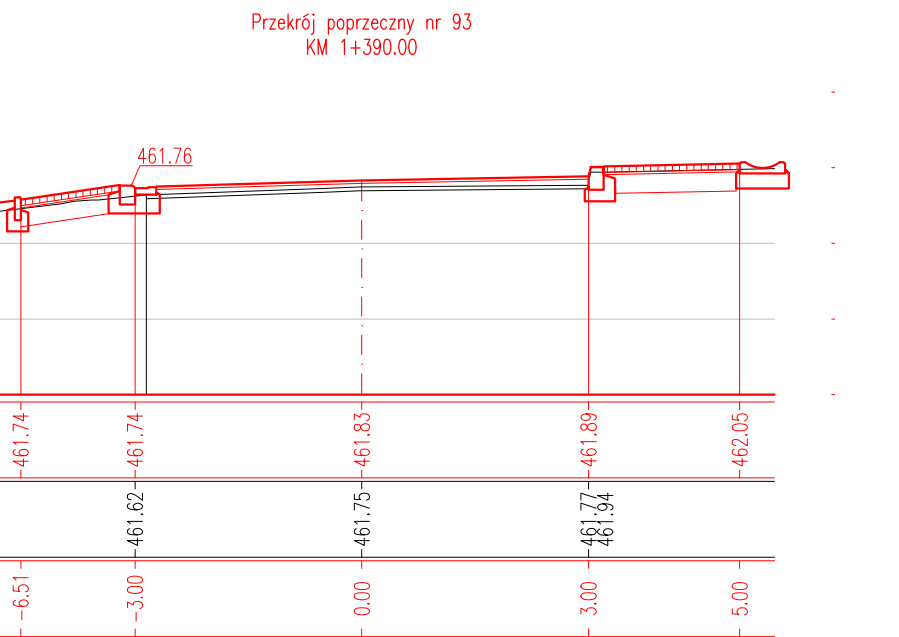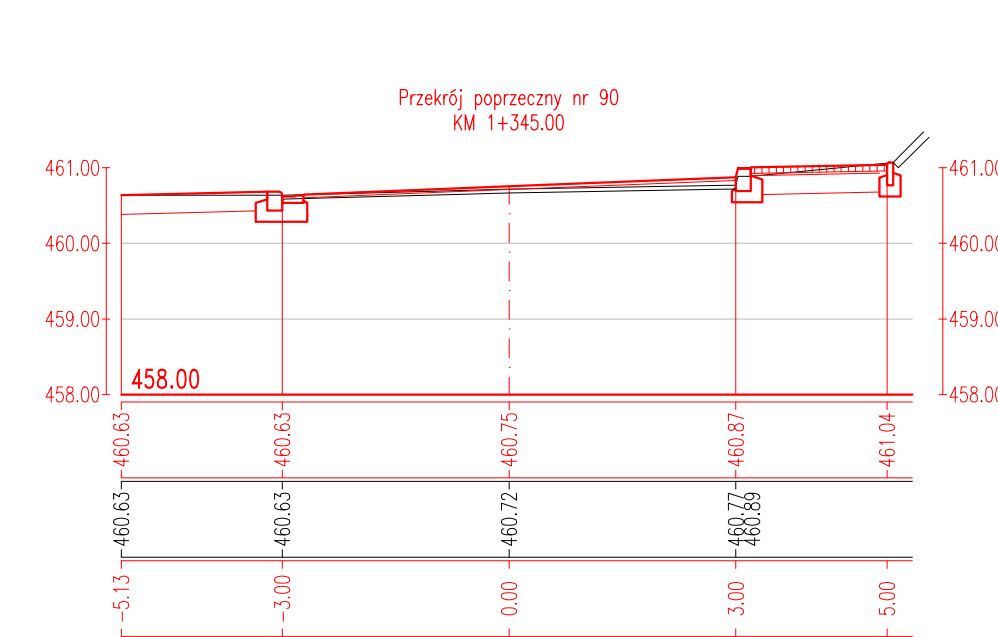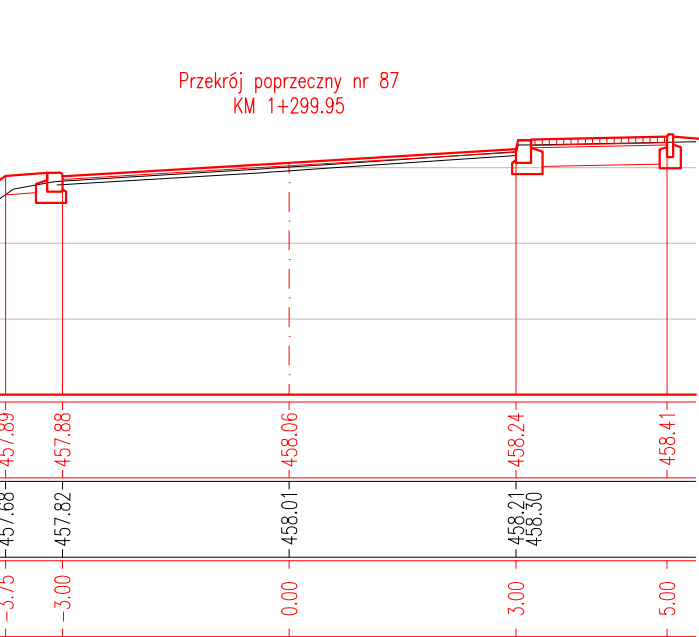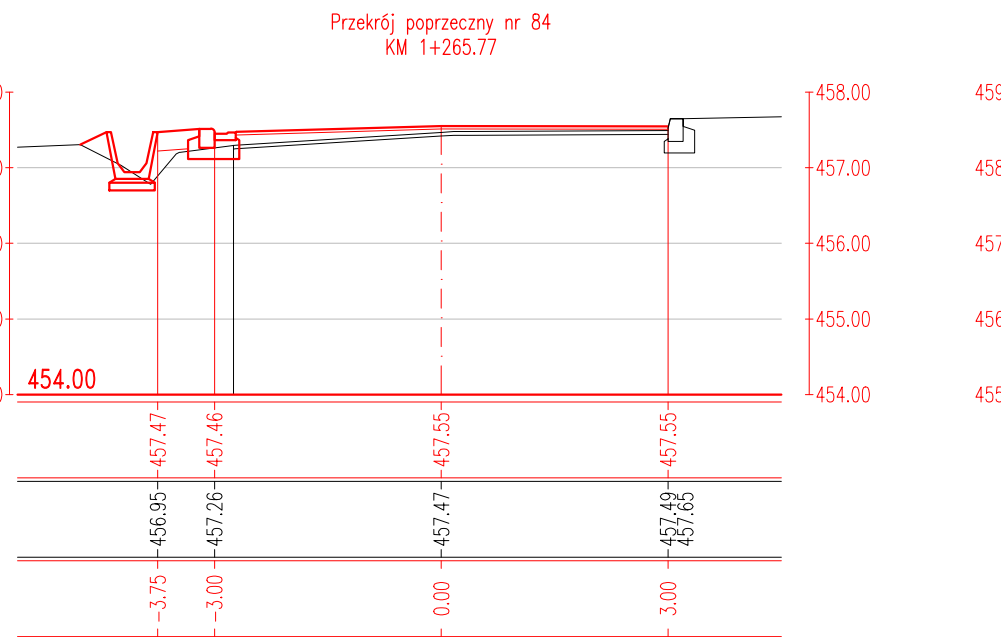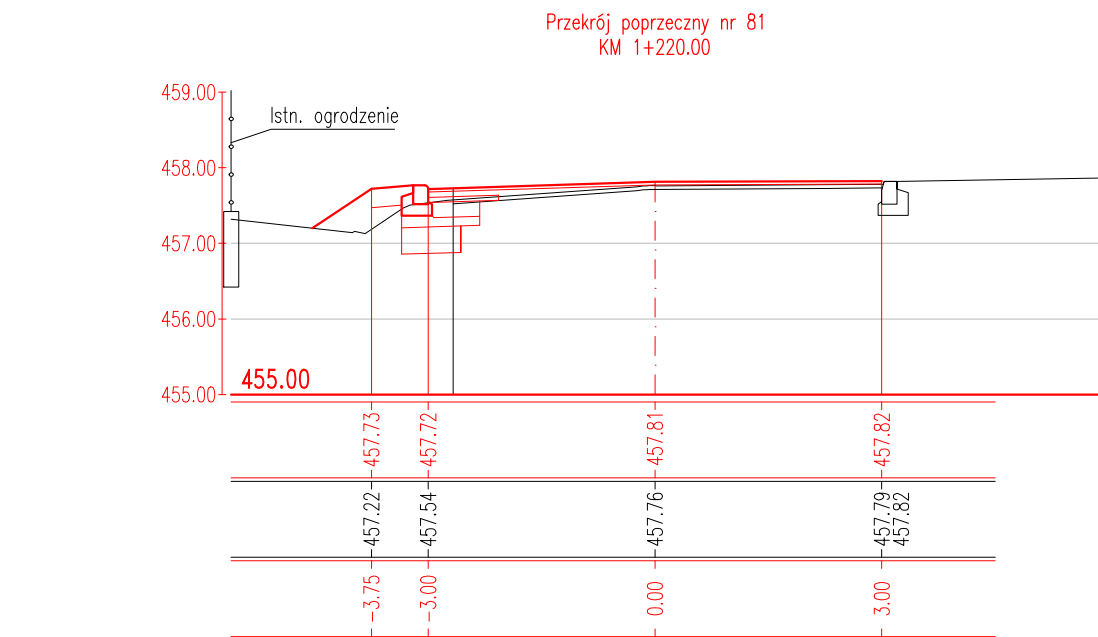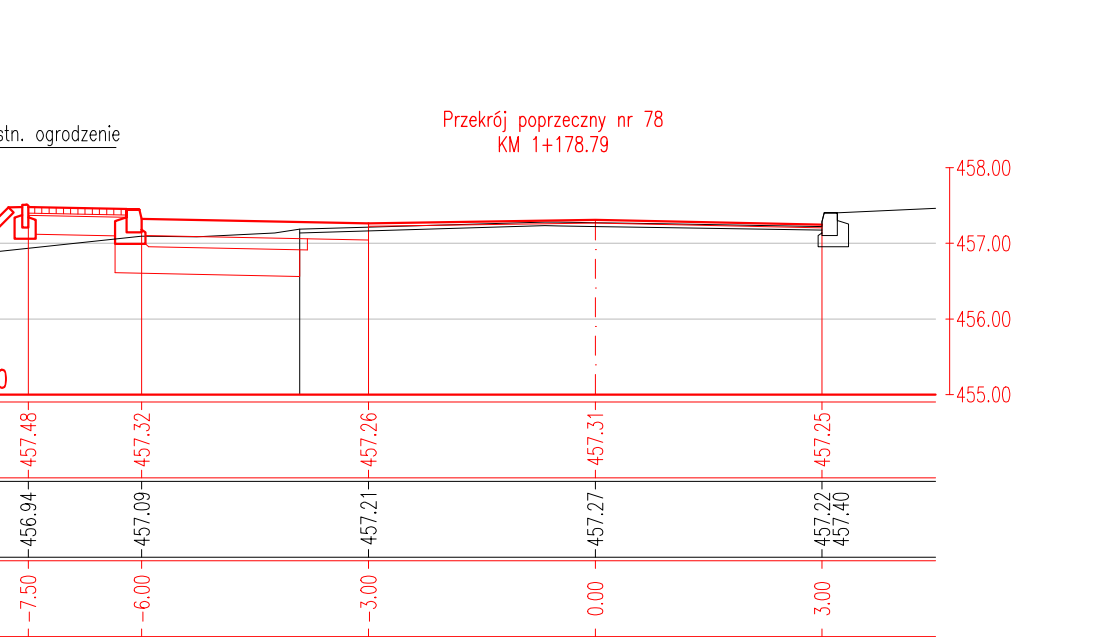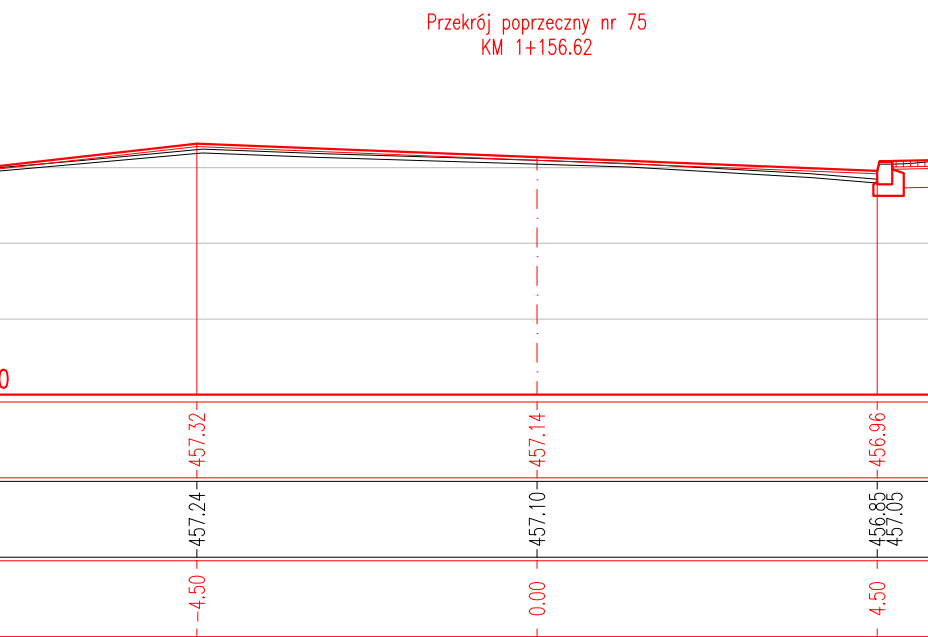

Inwestor: Zarząd Dróg Powiatowych ul. Regeera 81 43-382 Bielsko-Biała				Biuro projektowe: PRACOWNIA PROJEKTOWA Honorata Radzio, Rafał Radzio 43-360 Bystra, ul. Handlowa 3 tel. 502-582-639			
Nazwa obiektu budowlanego: PRZEBUDOWA CIĄGU DRÓG POWIATOWYCH 1405S i 1400S W MIEJSCOWOŚCIACH BUCZKOWICE, GODZISZKA I KALNA				Branża: DROGI			
Adres obiektu budowlanego: Buczkwice				Stadium: PW			
Miejscowość: Buczkwice				Data: Październik 2015			
Powiat: bielski				Skala: 1:100			
Województwo: śląskie				Nr rys. 7.4			
Nazwa rysunku: PRZESZKOCZNIKI KM 1+120 (P73) - KM 1+390 (P93)							
Funkcja: mgr inż. Rafał RADZIO, upr. SLK/0751/PW00/05							
Sprawdził: mgr inż. Honorata RADZIO, upr. SLK/2653/PW00/09							
Prawa autorskie zastrzeżone, reprodukcja lub udostępnianie osobom trzecim niniejszego rysunku lub jego części bez upoważnienia inwestora zabronione.							