

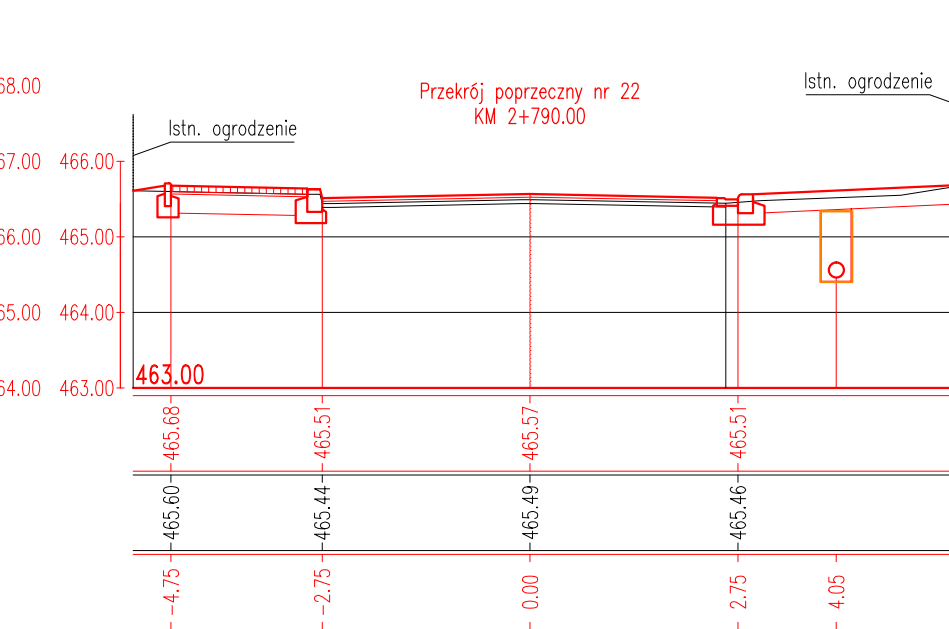
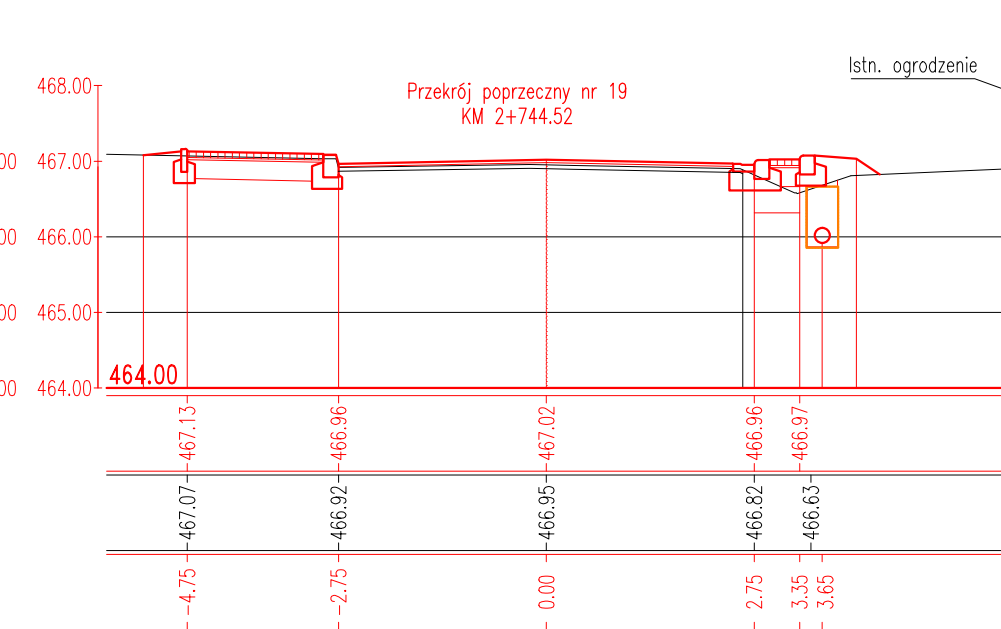
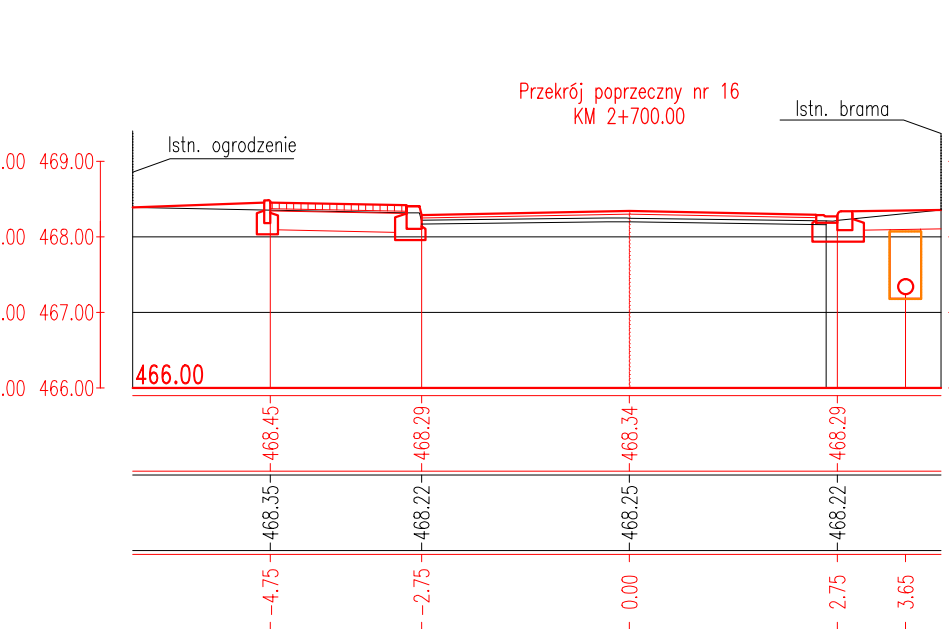
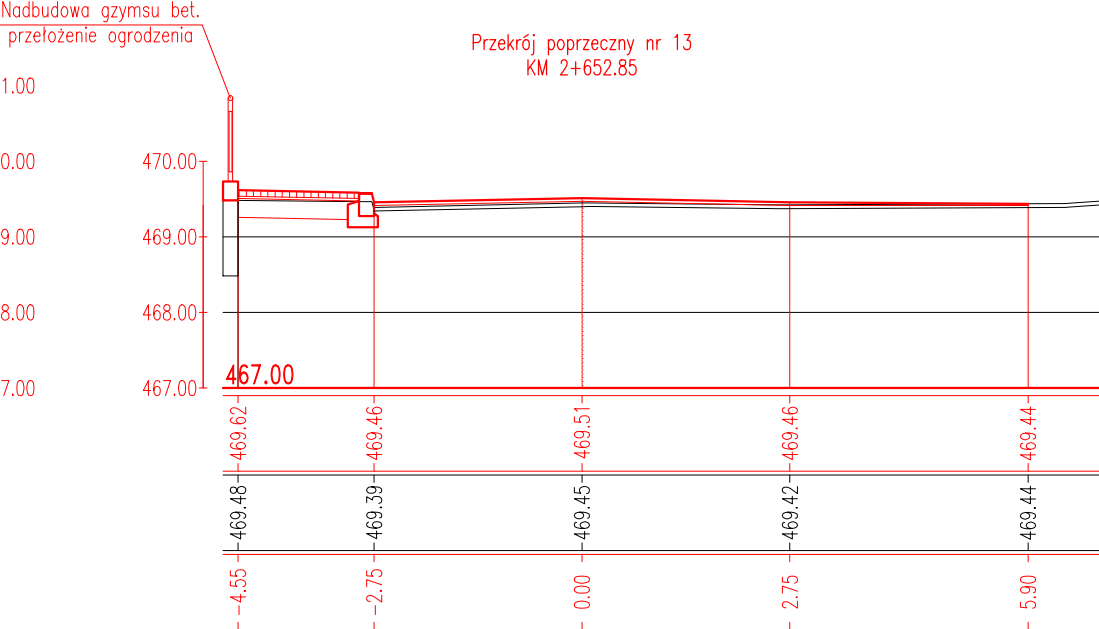
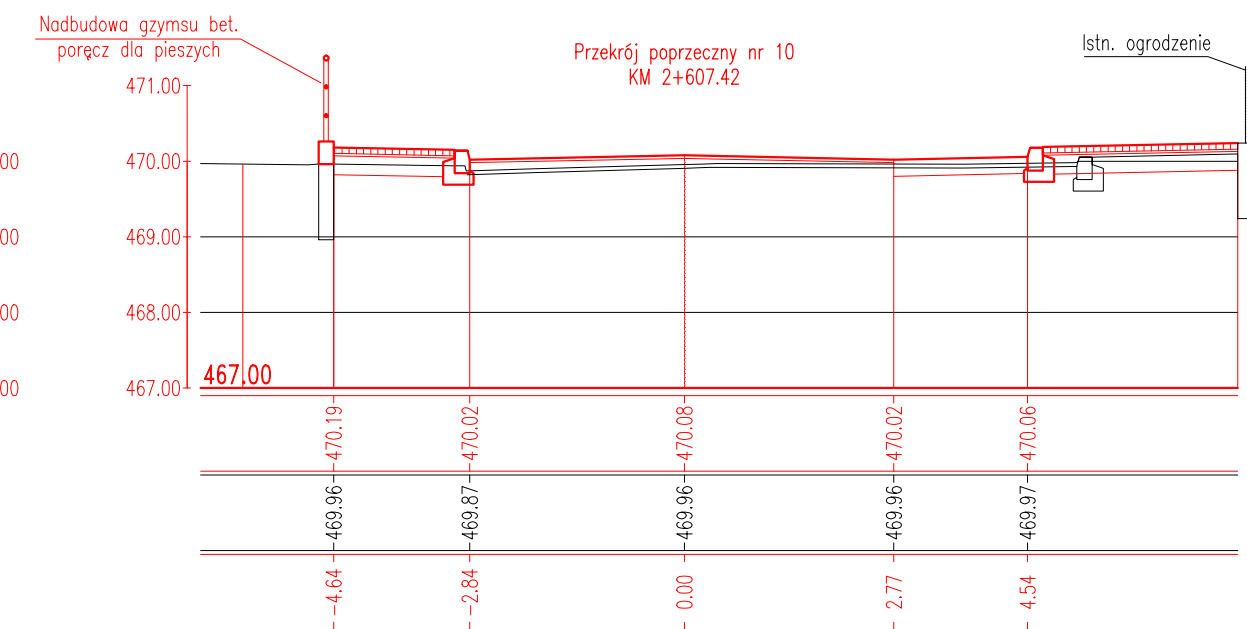
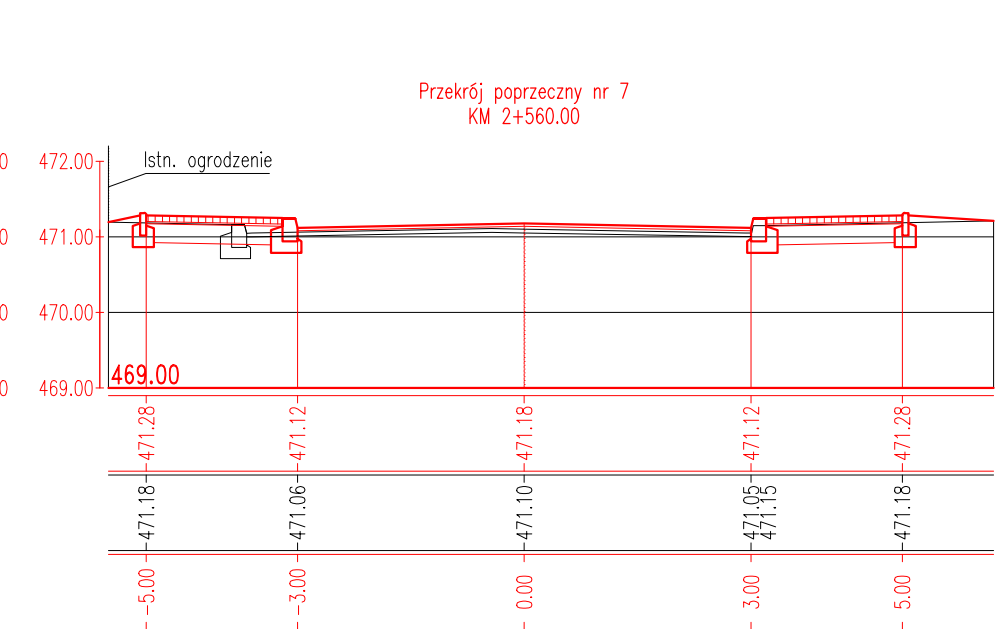
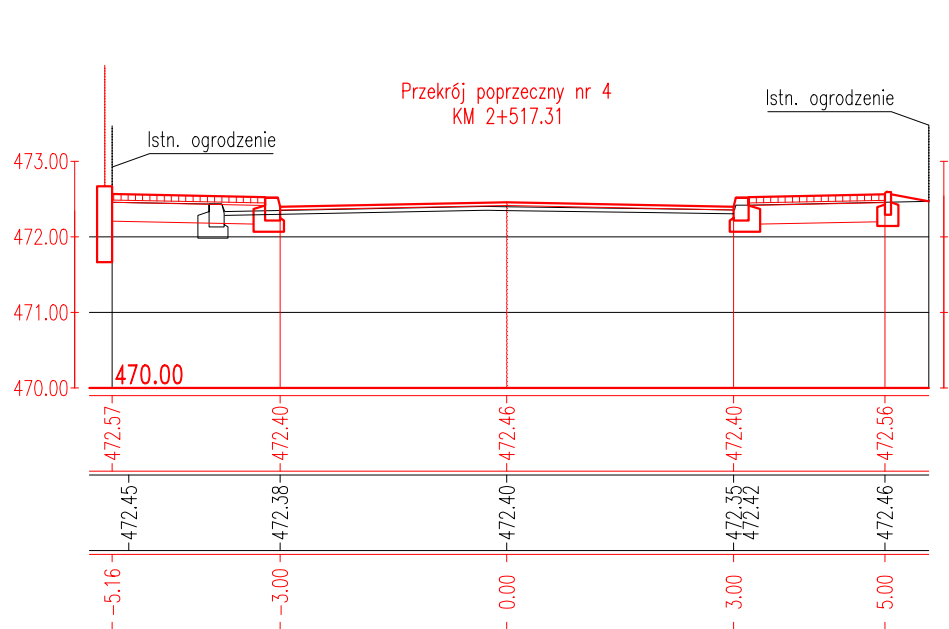
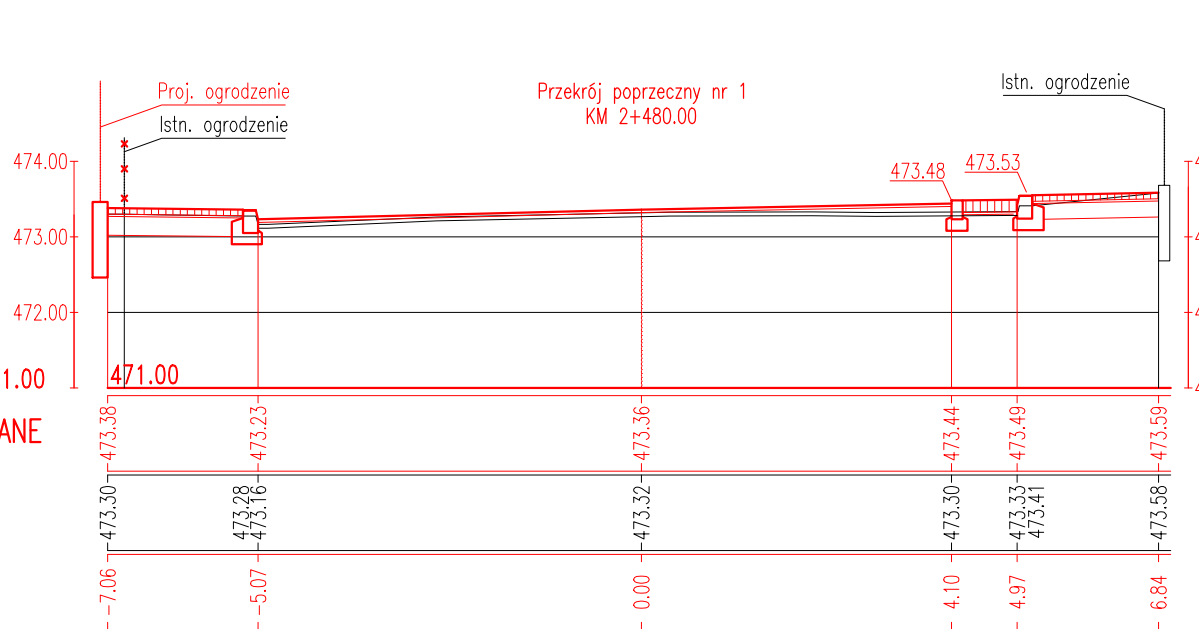
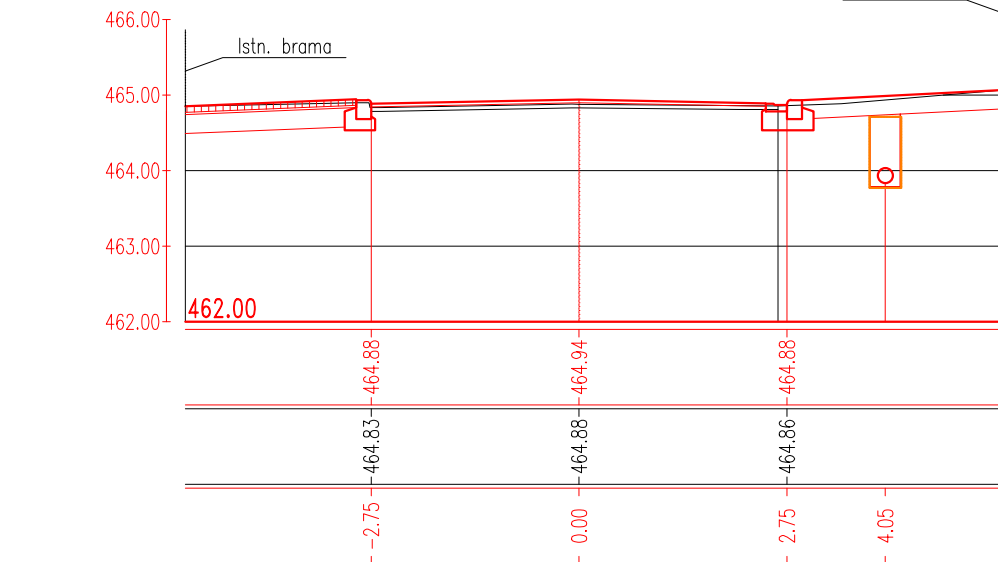
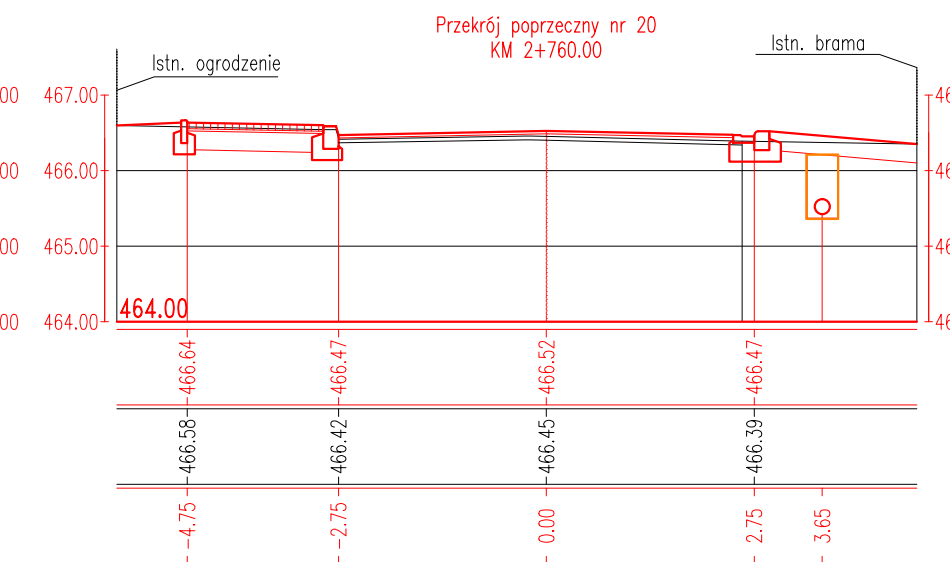
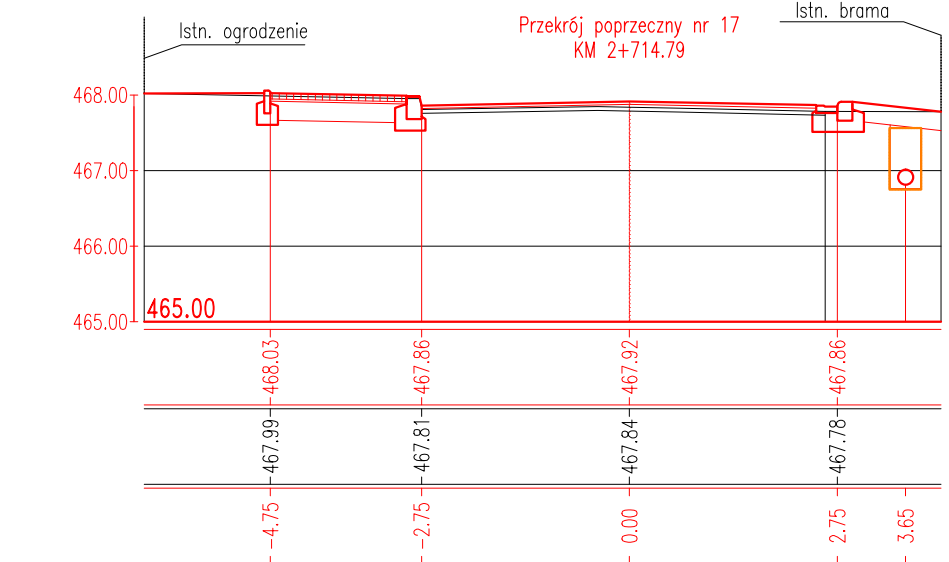
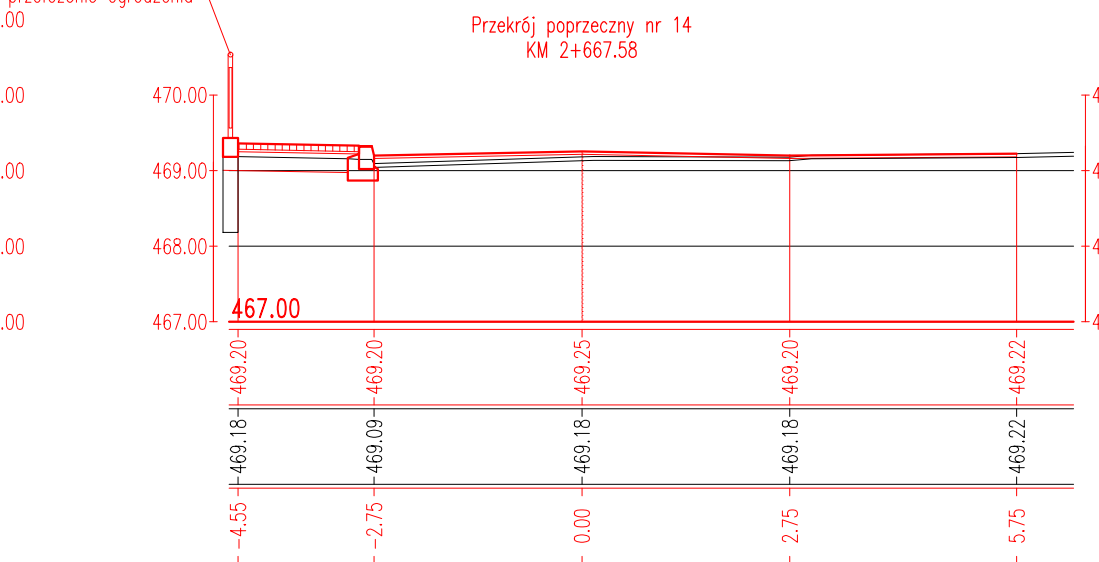
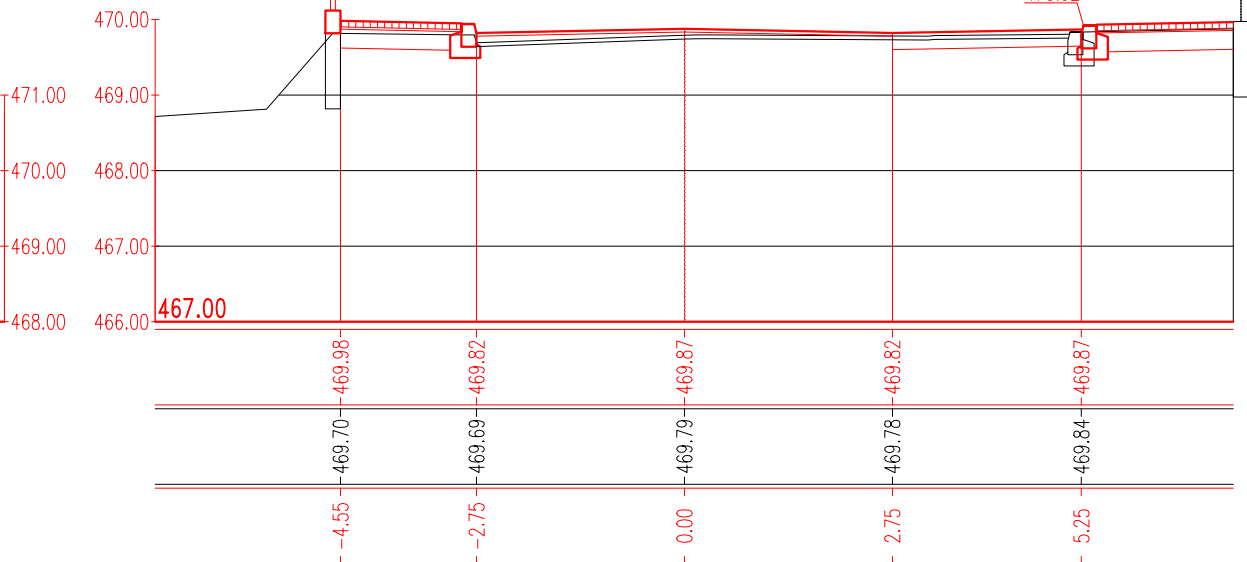
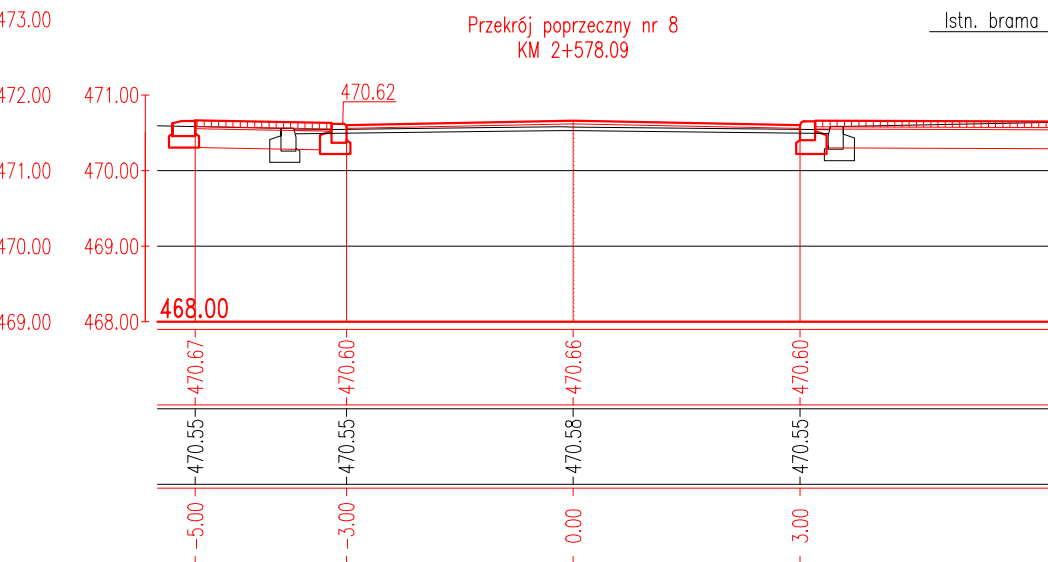










ODNIESIENIA 471.00
PROJEKTOWANE

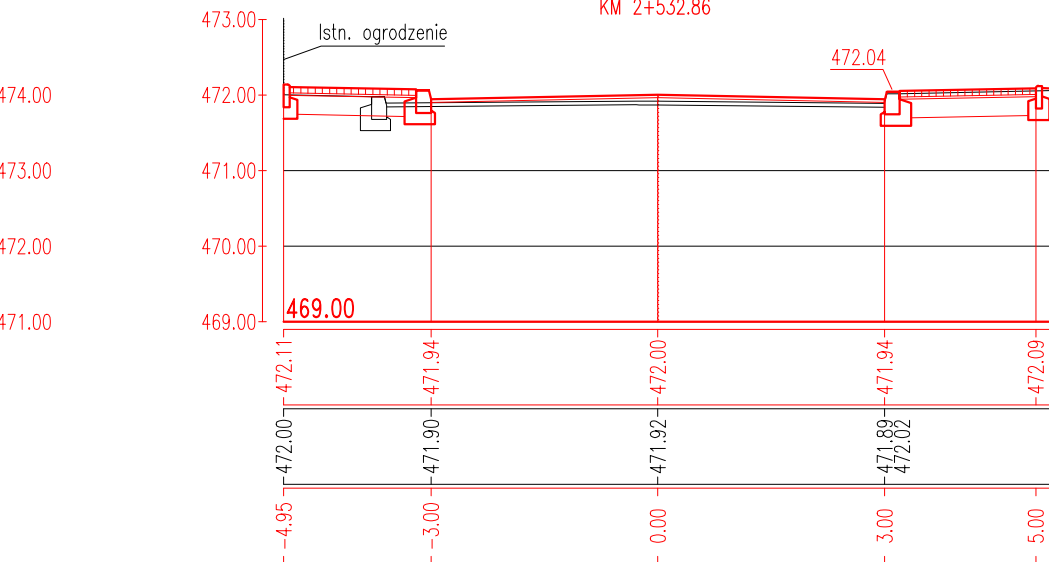

POZIOM ODNIESIENIA 471.00
RZĘDNE PROJEKTOWANE

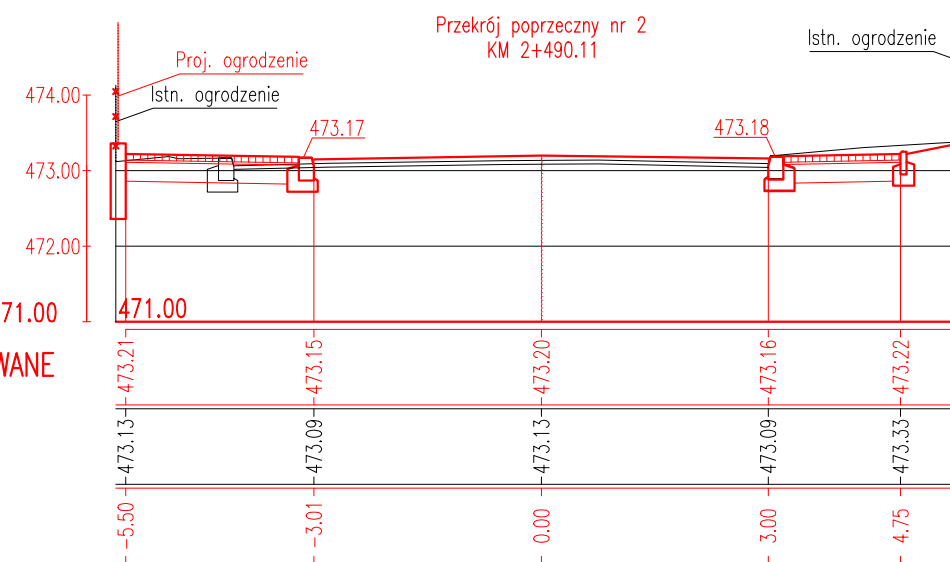

POZIOM ODNIESIENIA 470.00
RZĘDNE PROJEKTOWANE

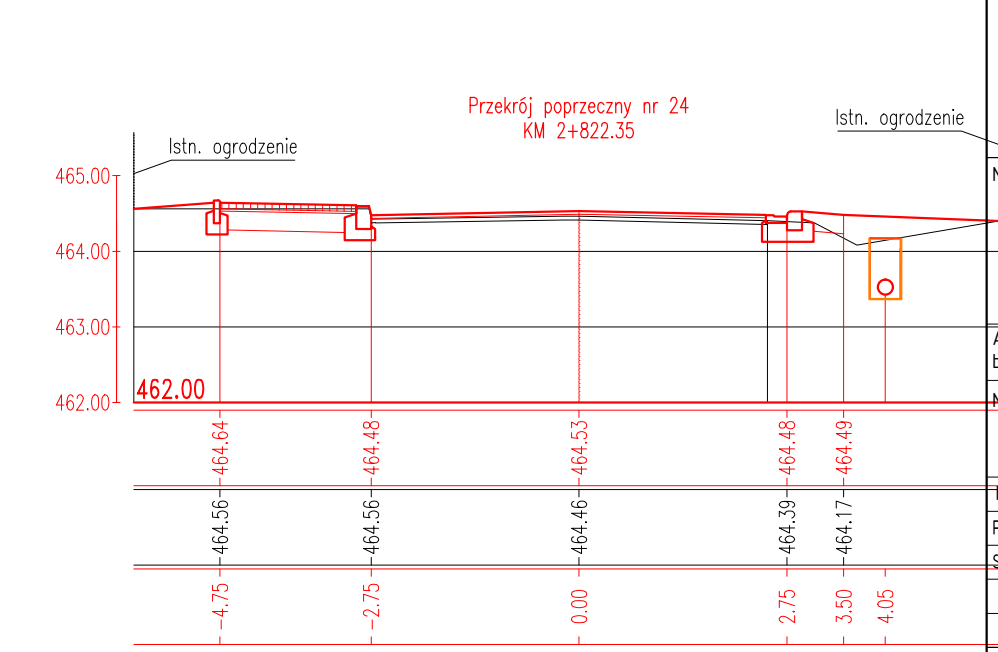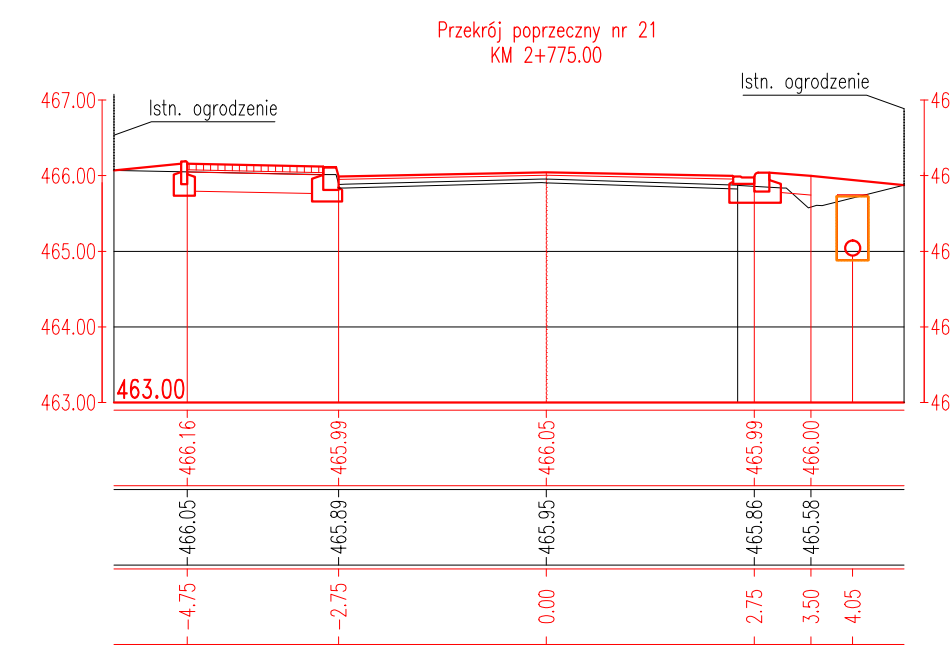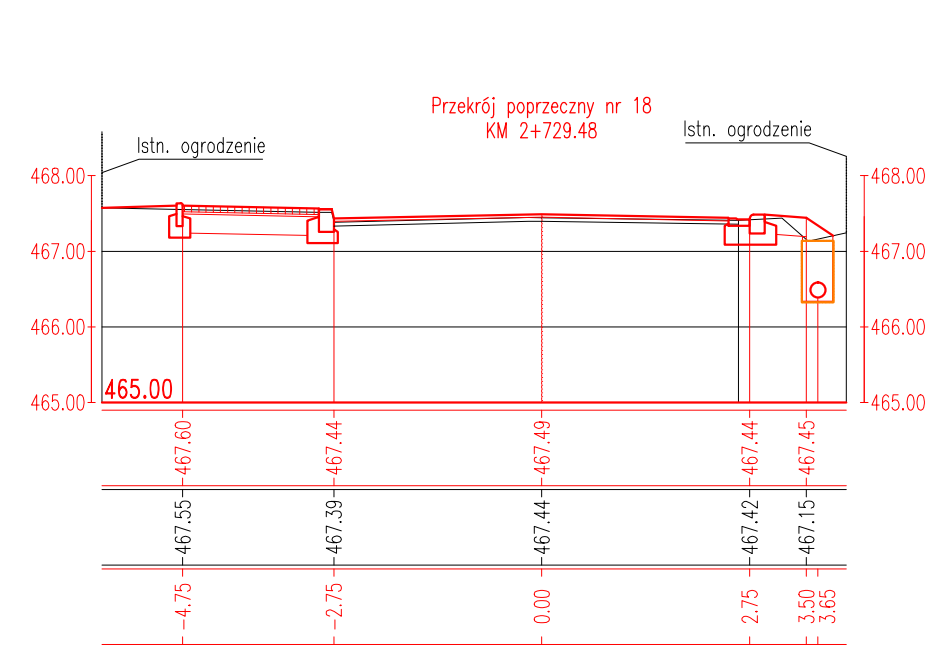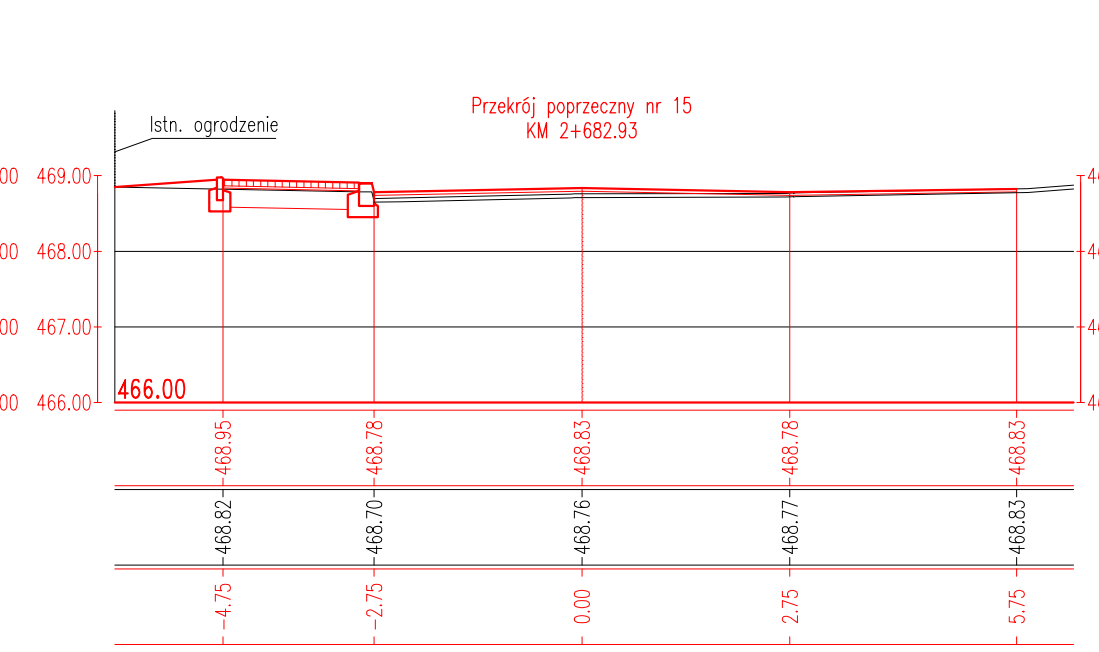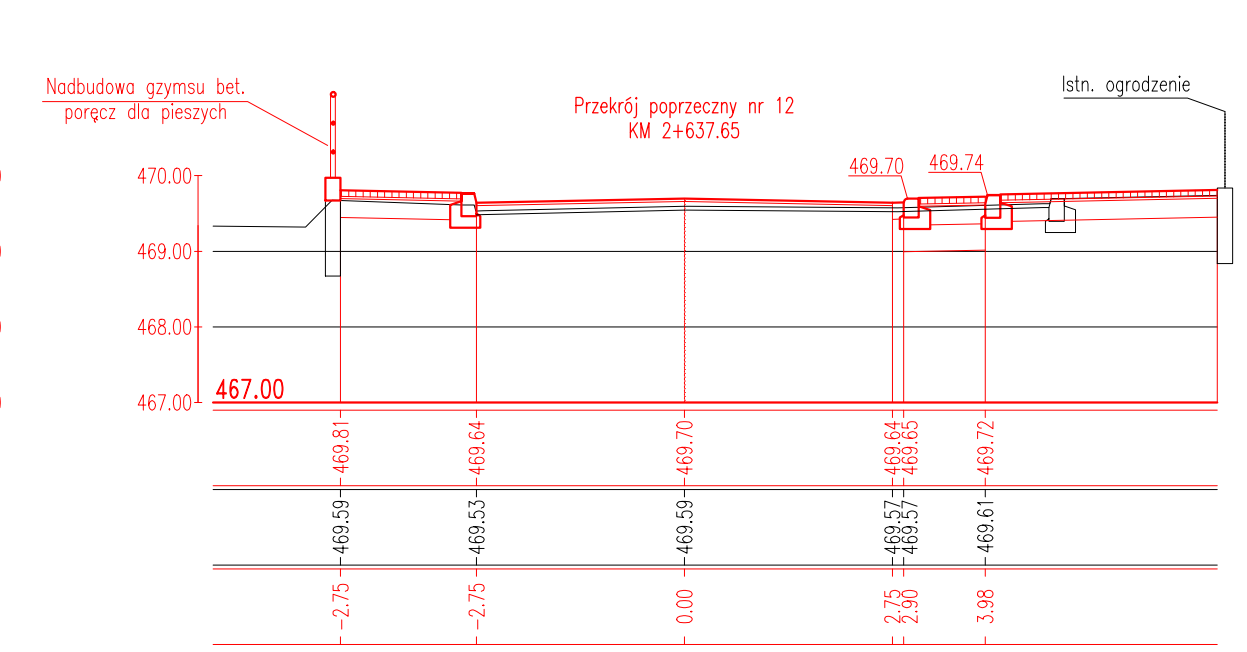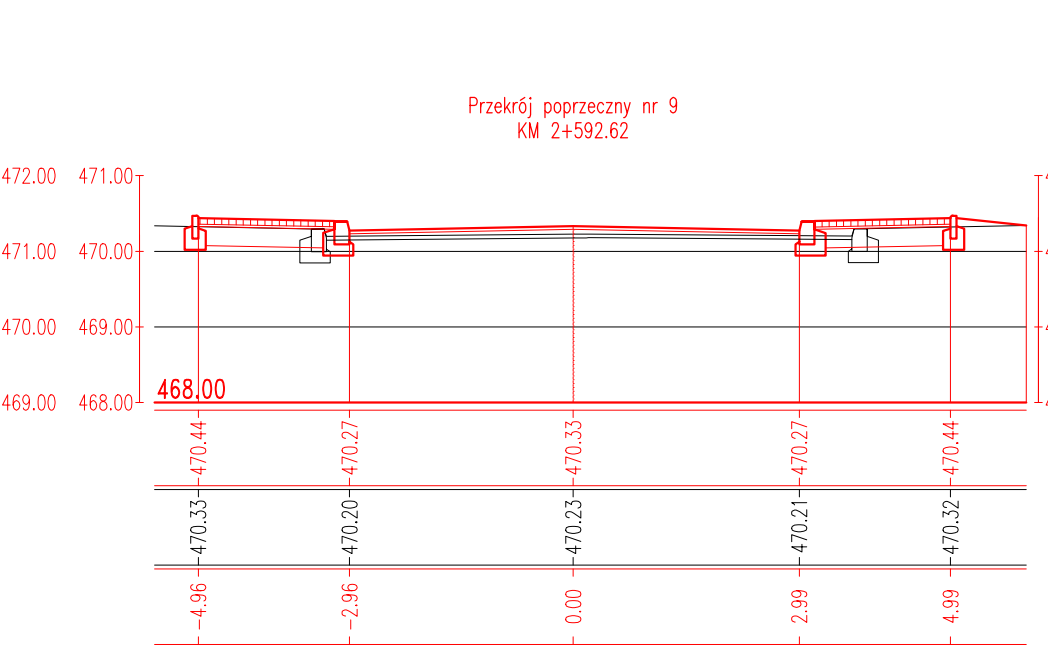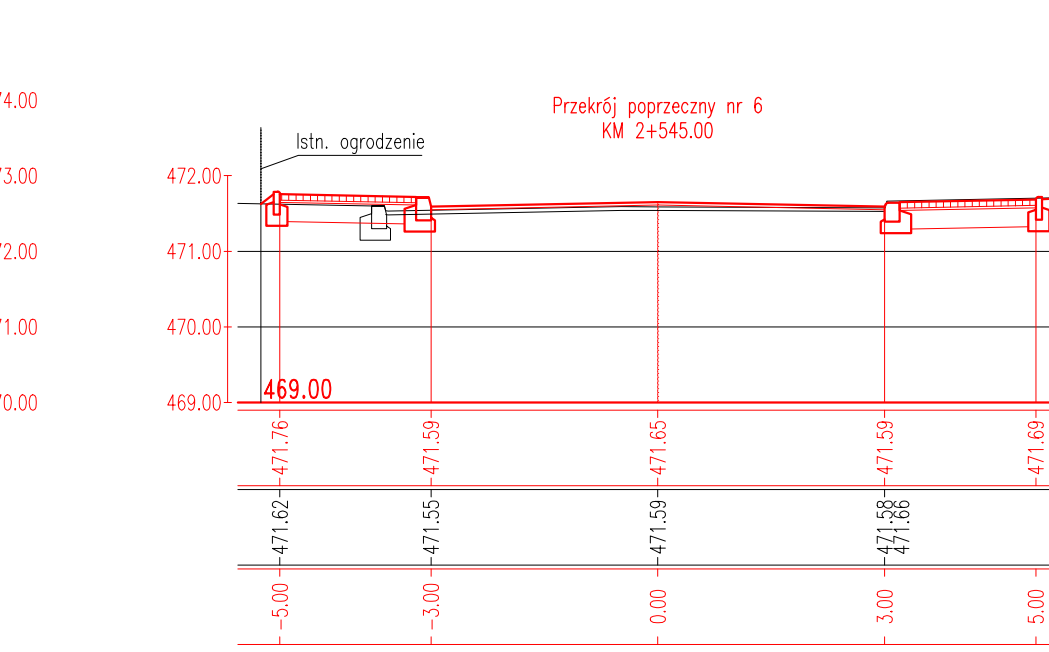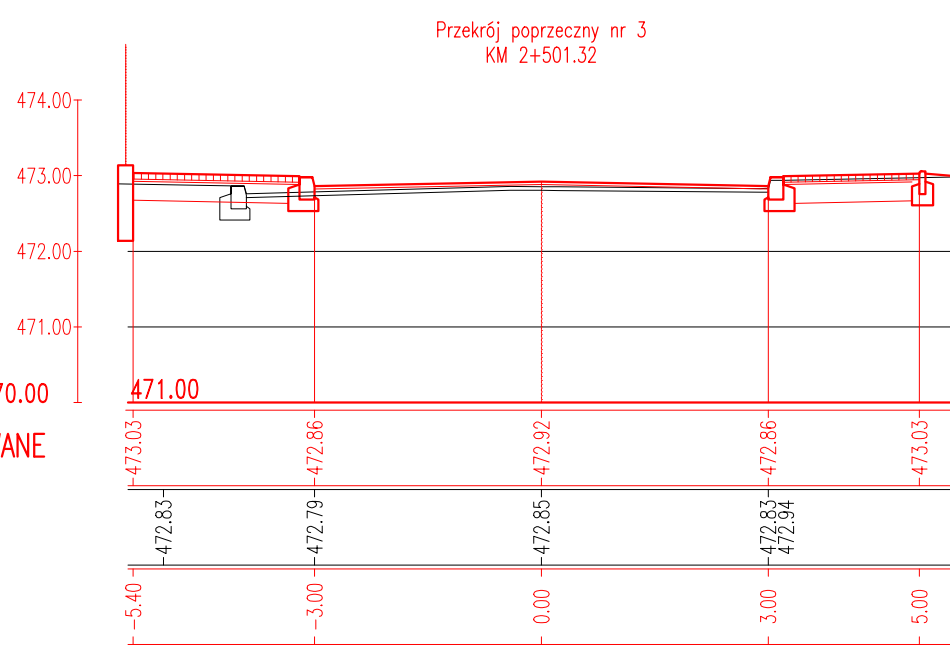

Inwestor: Zarząd Dróg Powiatowych ul. Regeera 81 43-382 Bielsko-Biała		Biuro projektowe: PRACOWNIA PROJEKTOWA Honorata Radzio, Rafał Radzio 43-360 Bystra, ul. Handowa 3 tel. 502-582-639	
Nazwa obiektu budowlanego: PRZEBUDOWA CIĄGU DRÓG POWIATOWYCH 1405S I 1400S W MIEJSCOWOŚCIACH BUCZKOWICE, GODZISZKA I KALNA		Branża: DROGI	
Adres obiektu budowlanego: Godziszka		Stadium: PW	
Miejscowość: Godziszka		Powiat: bielski	
Województwo: śląskie		Data: Październik 2015	
Nazwa rysunku: PRZEROJE POPRZECZNE MINI RONDO (P1) - KM 2+822 (P24)		Skala: 1:100	
Funkcja: mgr inż. Rafał RADZIO, upr. SLK/0751/PW00/05		Specjalność: Drogi	
Sprawdził: mgr inż. Honorata RADZIO, upr. SLK/2653/PW00/09		Drogi	
Imię i nazwisko: Rafał Radzio		Nr rys. 7.8	
Prawa autorskie zastrzeżone, reprodukcja lub udostępnianie osobom trzecim niniejszego rysunku lub jego części bez upoważnienia inwestora zabronione.			