

PRZEKRÓJ KONSTRUKCYJNY

DP1400S Wariant 1 – Kalna

Wykorzystanie istniejącej konstrukcji nawierzchni  
Przebrukowanie istniejących chodników

PRZEKRÓJ KONSTRUKCYJNY

DP1400S Wariant 2 – Kalna

Pełna konstrukcja nawierzchni

PRZEKRÓJ KONSTRUKCYJNY

DP1400S Wariant 3 – Kalna

Poszerzenie istniejącej konstrukcji nawierzchni < 0.3m  
drenaż, kanalizacja deszczowa

PRZEKRÓJ KONSTRUKCYJNY


DP1400S Wariant 4 – Kalna

Poszerzenie istniejącej konstrukcji nawierzchni > 0.3m

PRZEKRÓJ KONSTRUKCYJNY

zatoka autobusowa

Wykorzystanie istniejącej konstrukcji nawierzchni  
Zatoki autobusowe

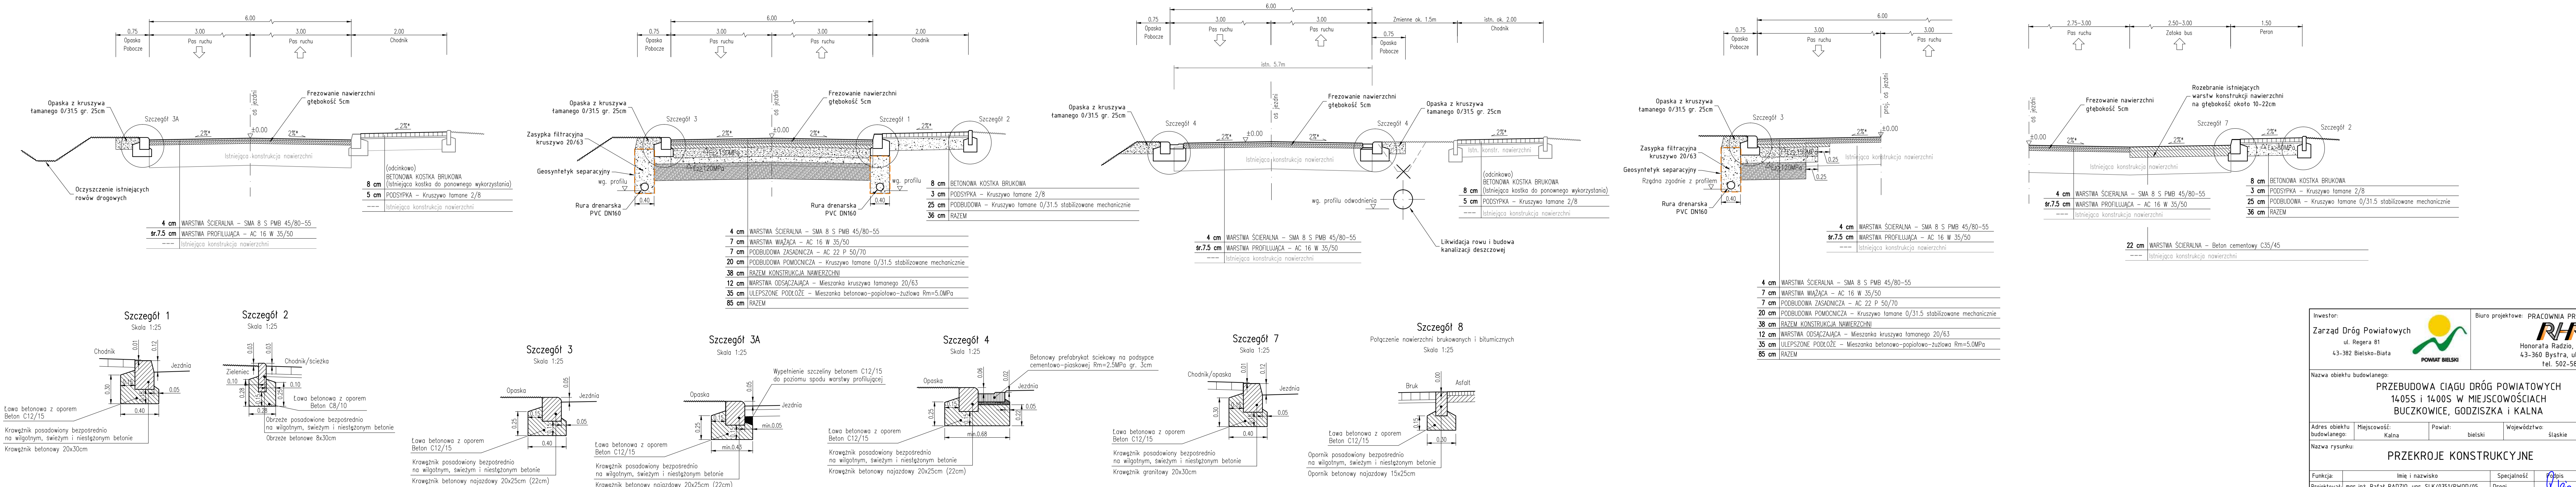

Inwestor: <b>Zarząd Dróg Powiatowych</b> ul. Regera 81 43-382 Bielsko-Biała		Branża: DROGI	
Nazwa obiektu budowlanego: <b>PRZEBUDOWA CIĄGU DRÓG POWIATOWYCH 1405S i 1400S W MIEJSCOWOŚCIACH BUCZKOWICE, GODZISZKA i KALNA</b>		Stadium: PW	
Adres obiektu budowlanego:	Miejscowość: Kalna	Powiat: bielski	Województwo: śląskie
Nazwa rysunku: <b>PRZEKROJE KONSTRUKCYJNE</b>			
Funkcja: mgr inż. Rafał RADZIO, upr. SLK/0751/PW00/05		Specjalność: Drogi	
Sprawdził: mgr inż. Honorata RADZIO, upr. SLK/2653/PW00/09		Drogi	
Data: Październik 2015		Skala: 1:50	
Nr rys. <b>K4.1</b>			