

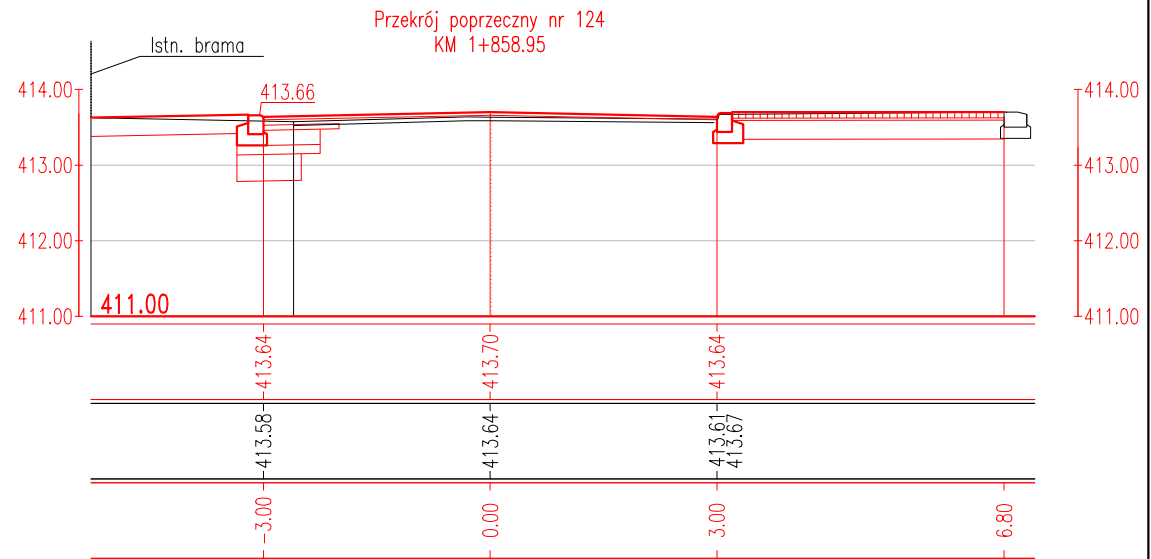
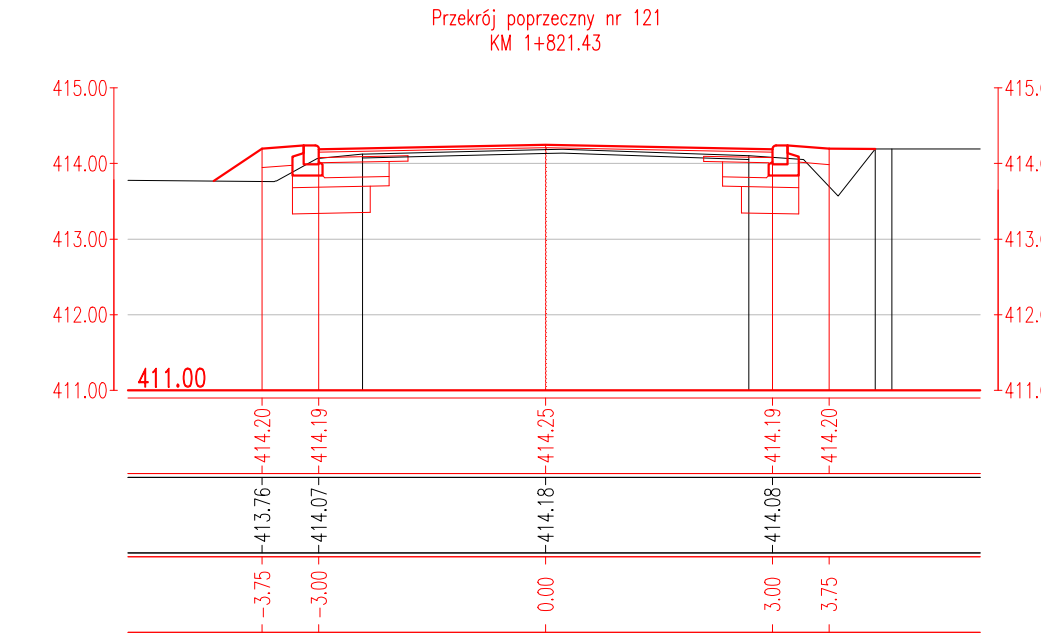
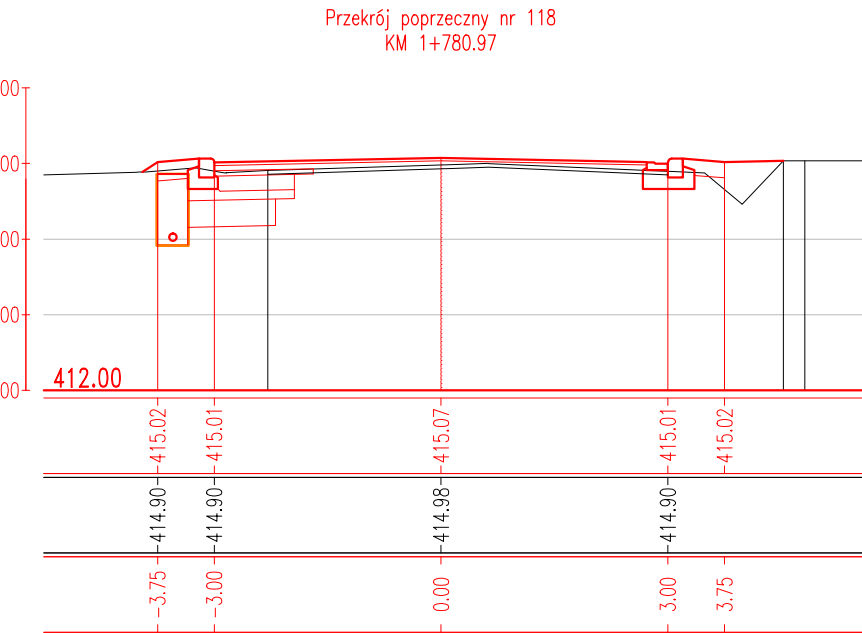
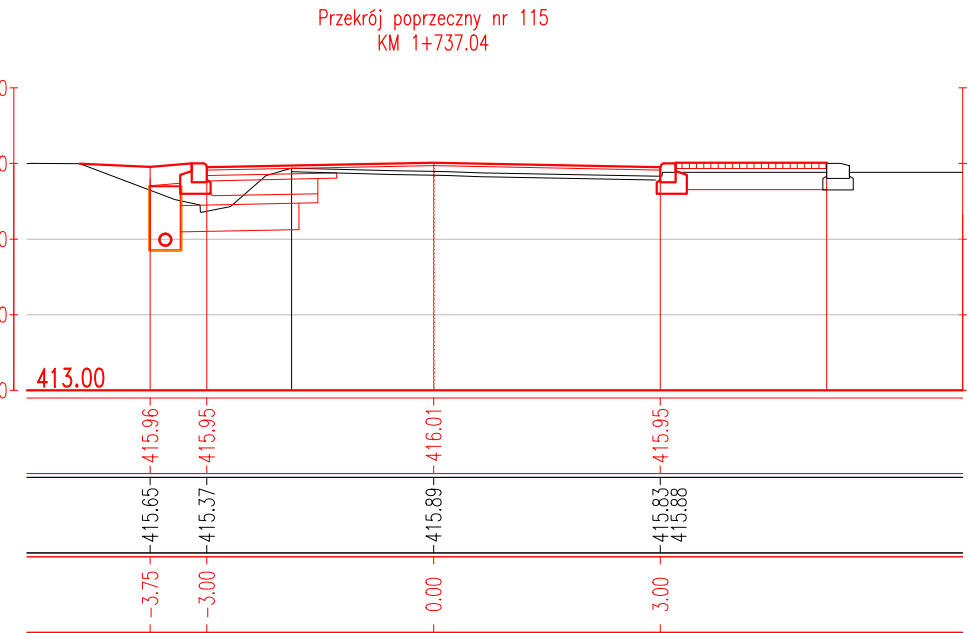
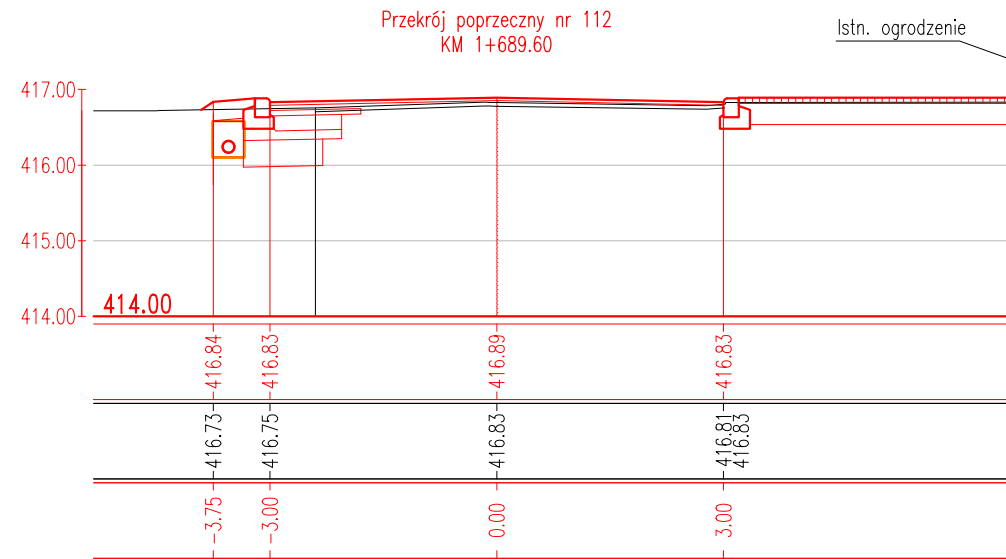
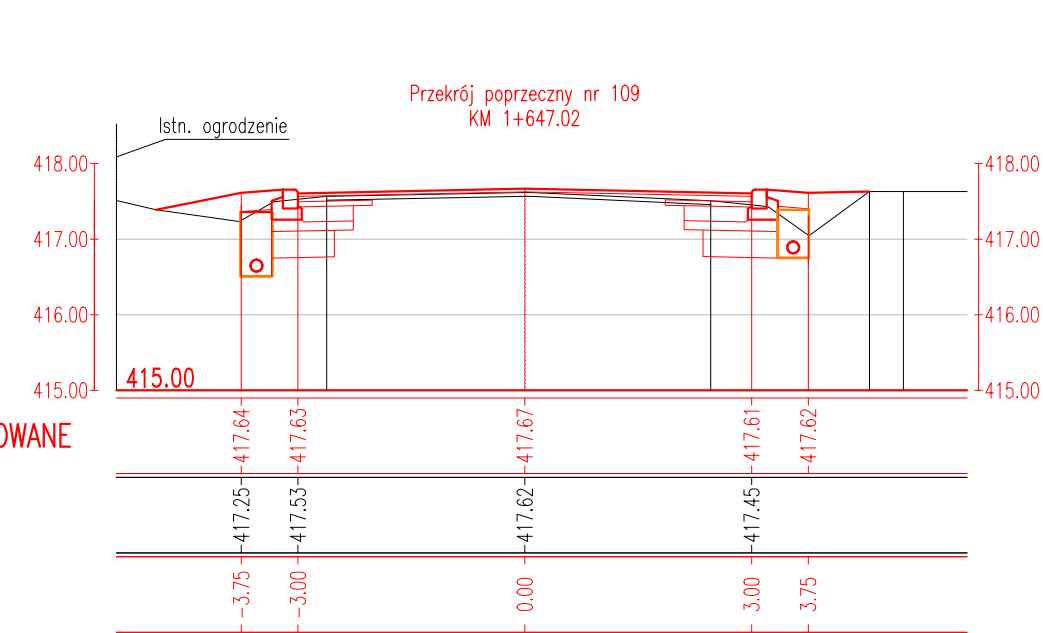
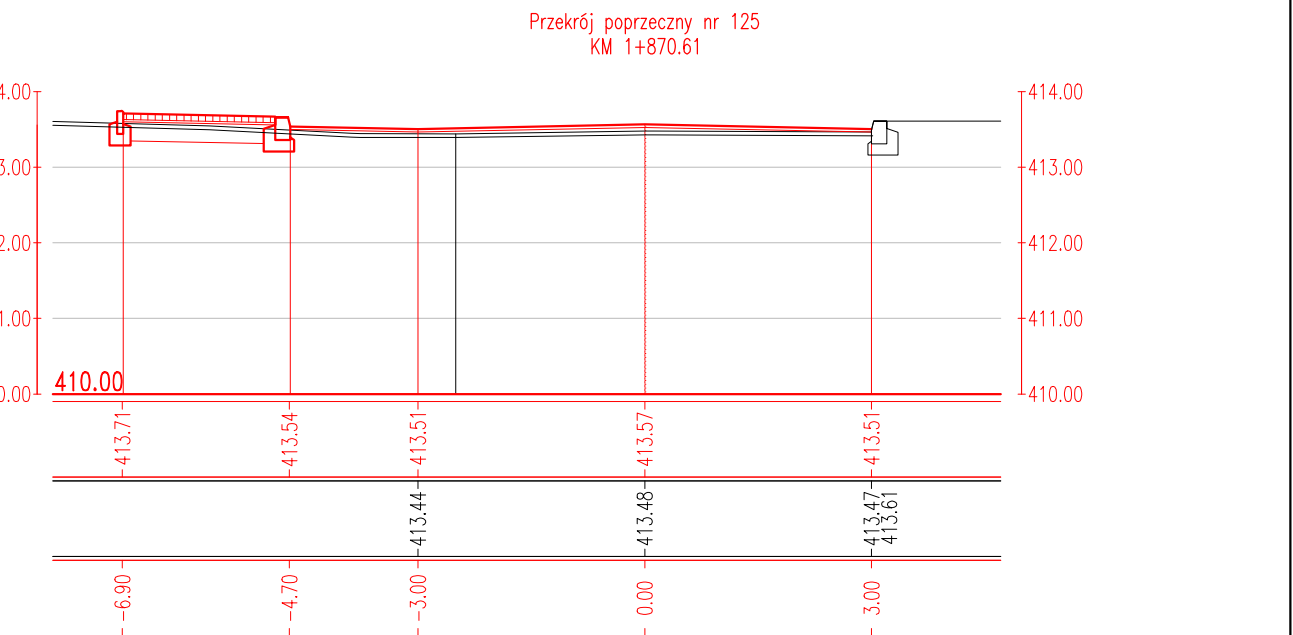
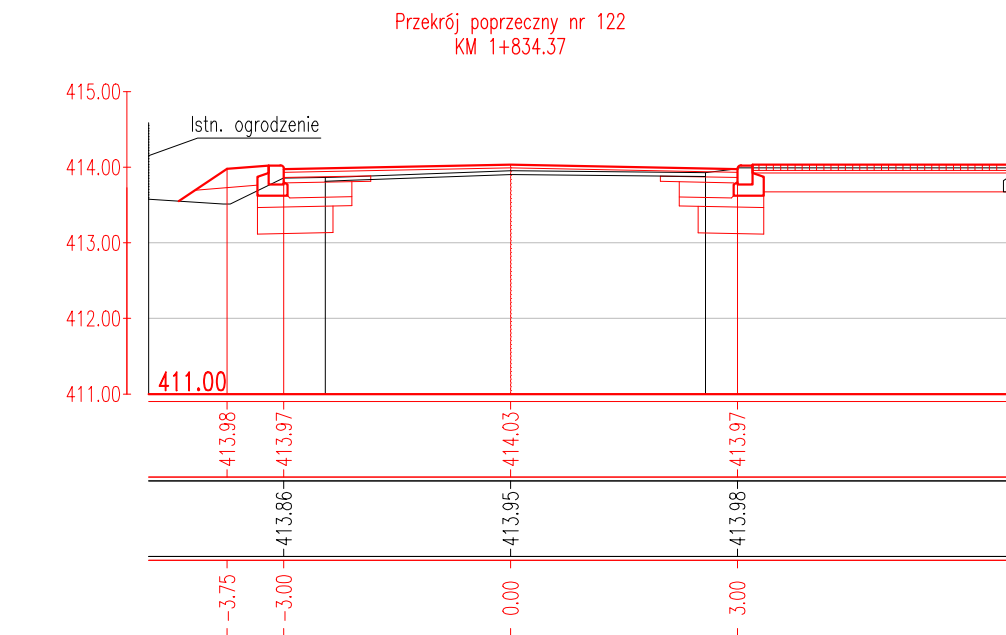
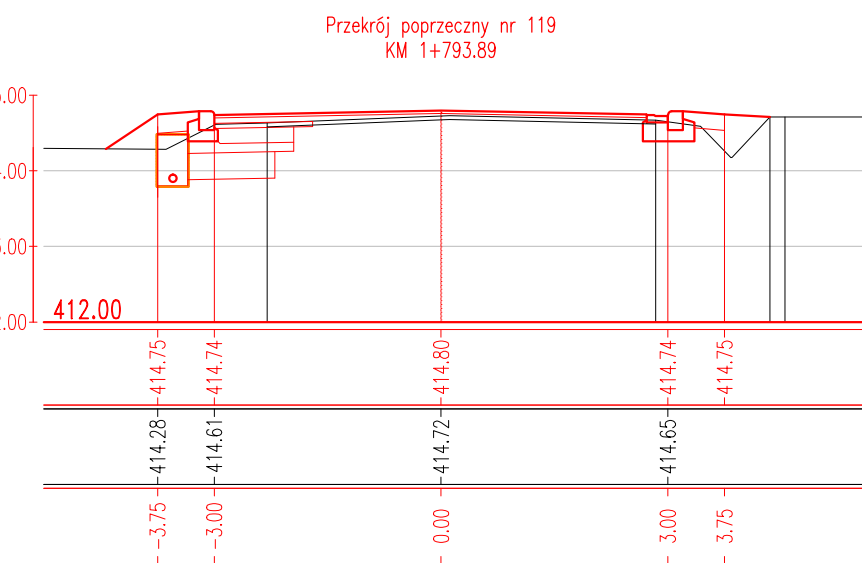
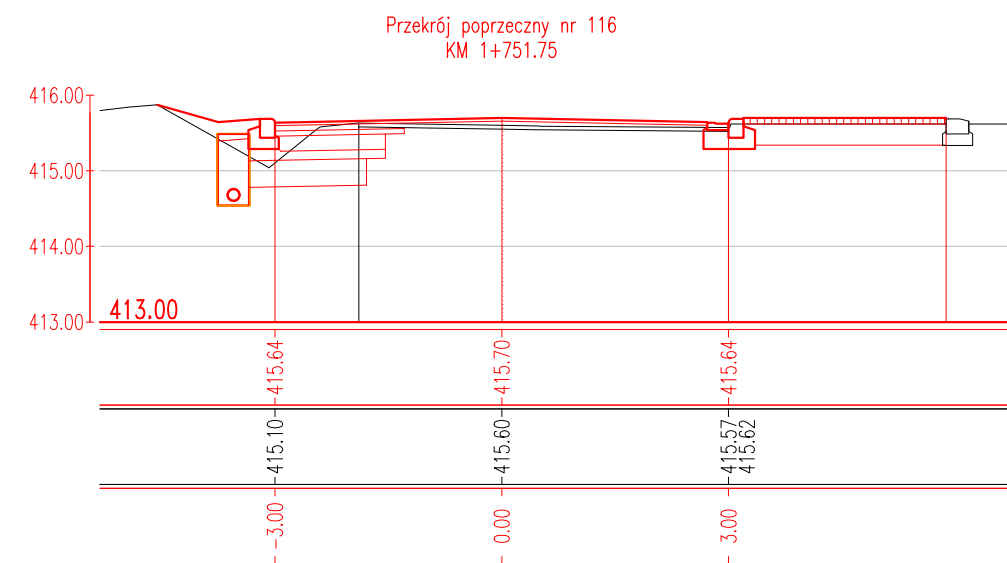







RZĘDNE PROJEKTOWANE

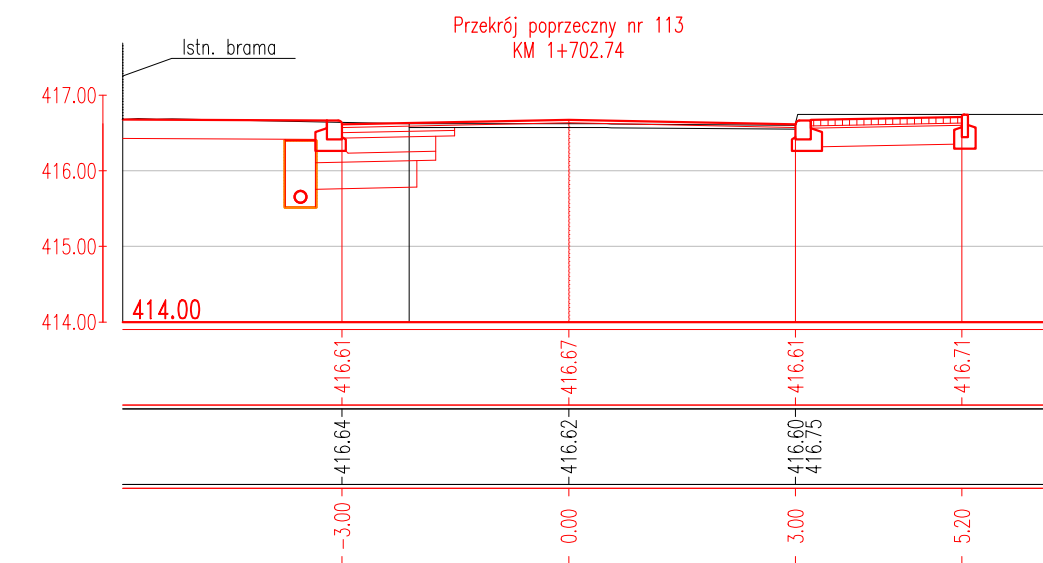

RZĘDNE PROJEKTOWANE

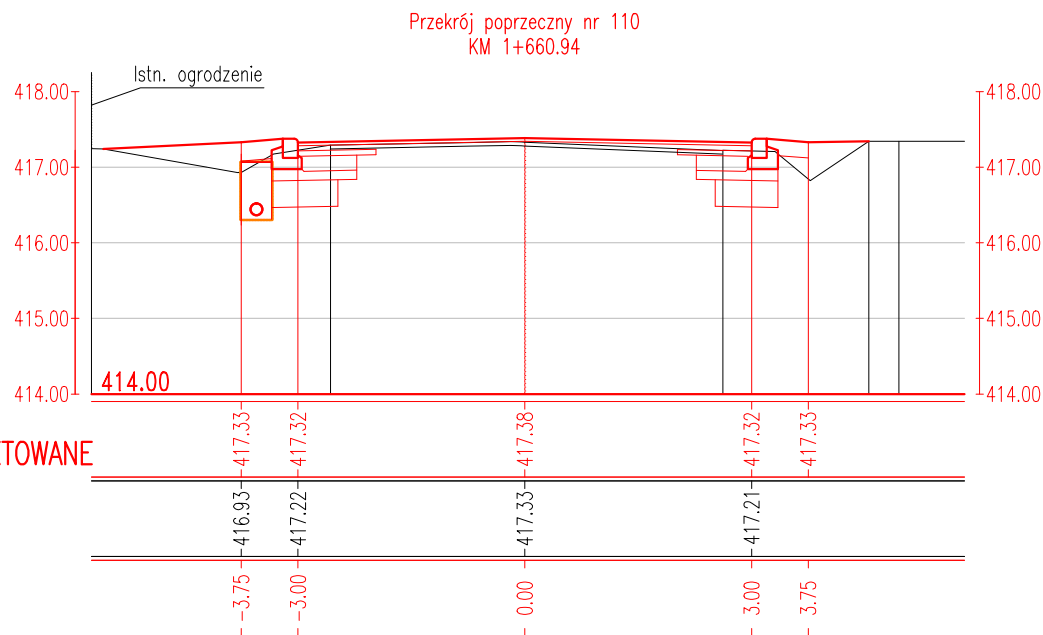

RZĘDNE PROJEKTOWANE

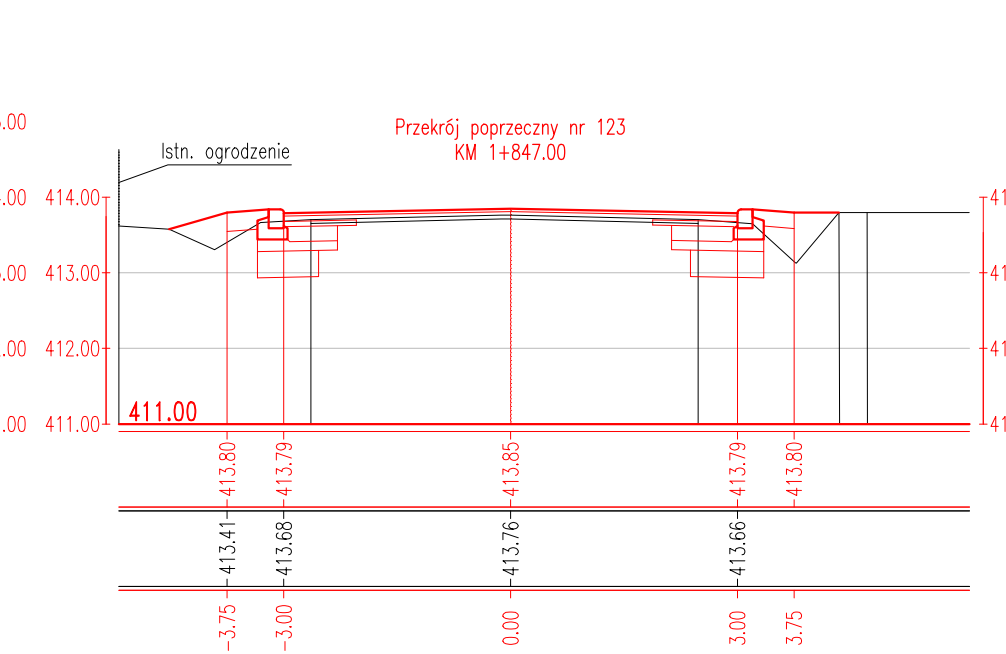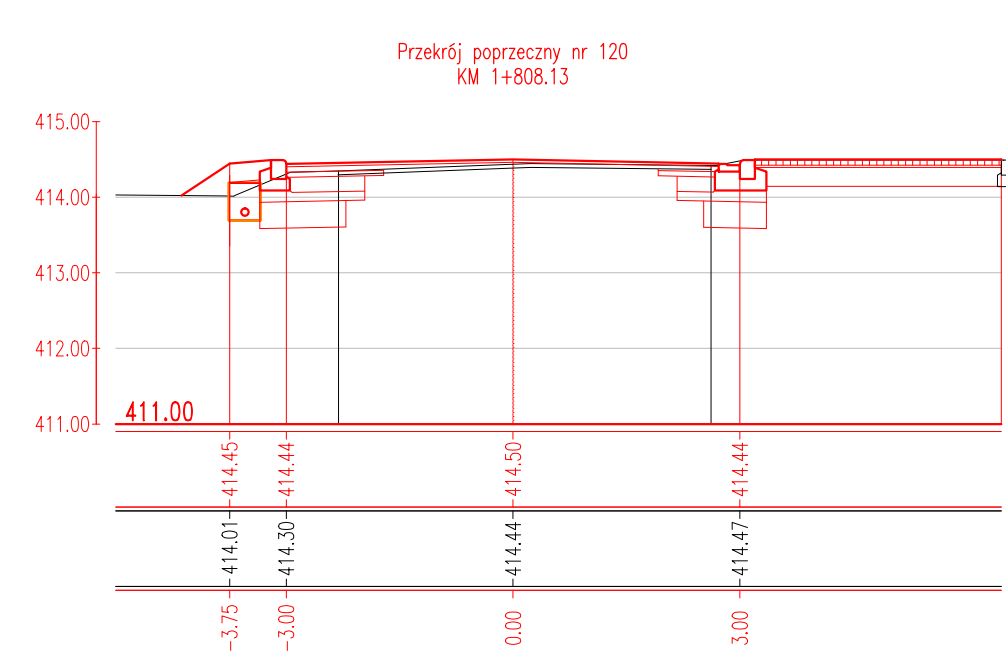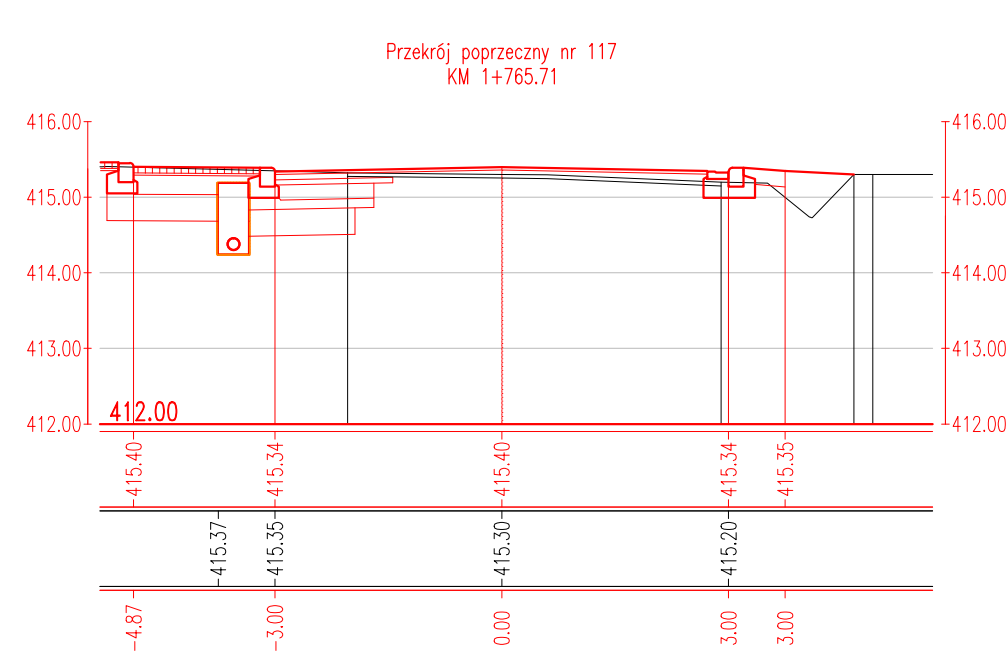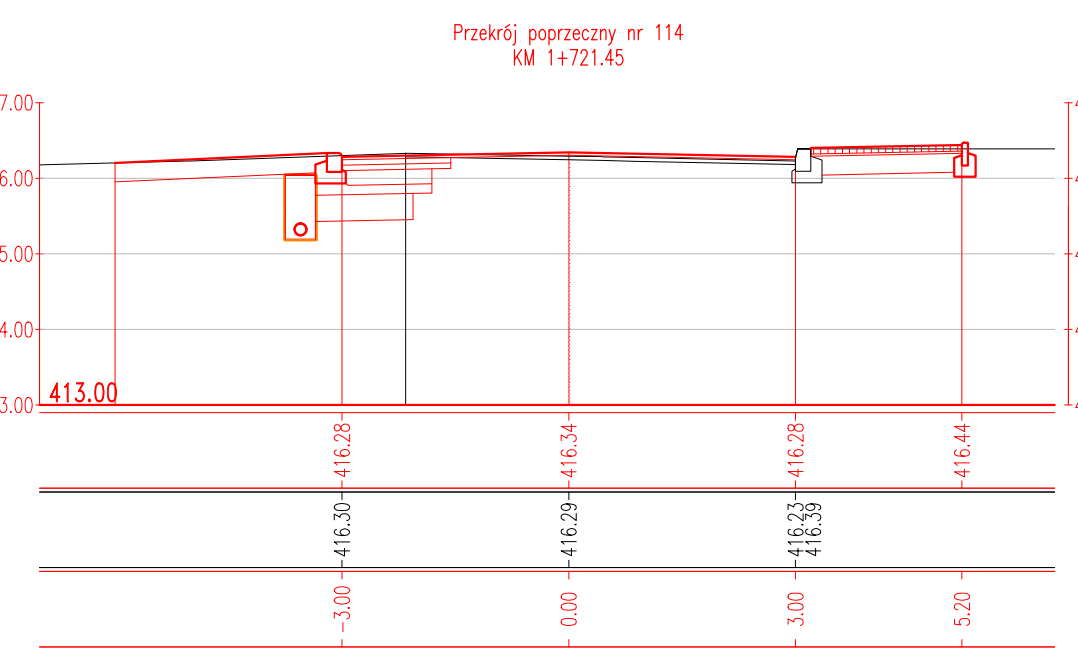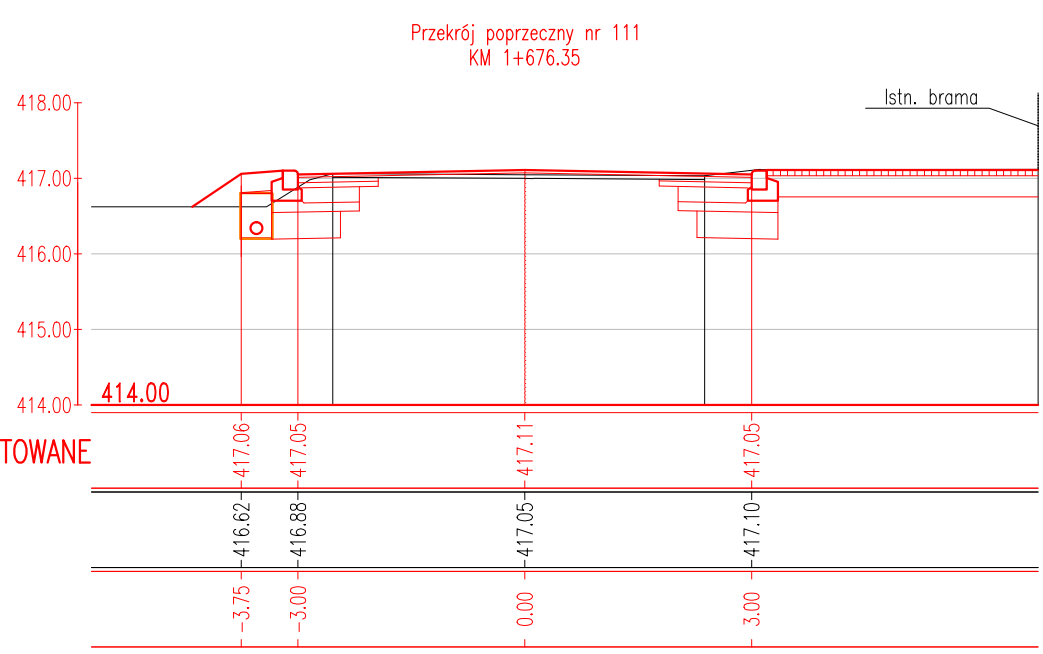

Inwestor: Zarząd Dróg Powiatowych ul. Regera 81 43-382 Bielsko-Biała		 POWIAT BIELSKI		Biuro projektowe: PRACOWNIA PROJEKTOWA  Honorata Radzio, Rafał Radzio 43-360 Bystra, ul. Handlowa 3 tel. 502-582-639	
Nazwa obiektu budowlanego: PRZEBUDOWA CIĄGU DRÓG POWIATOWYCH 1405S i 1400S W MIEJSCOWOŚCIACH BUCZKOWICE, GODZISZKA i KALNA				Branża: DROGI	
Adres obiektu budowlanego: Miejscowość: Kalna Powiat: bielski Województwo: śląskie				Stadium: PW	
Nazwa rysunku: PRZESZKOCZENIA POPRZECZNE KM 1+650(P109) – koniec trasy (P125)				Data: Październik 2015	
Funkcja: Projektował: mgr inż. Rafał RADZIO, upr. SLK/0751/PWOD/05 Sprawdził: mgr inż. Honorata RADZIO, upr. SLK/2653/PWOD/09				Skala: 1:100	
Prawa autorskie zastrzeżone, reprodukcja lub udostępnianie osobom trzecim niniejszego rysunku lub jego części bez upoważnienia inwestora zabronione.				Nr rys.  K7.5	