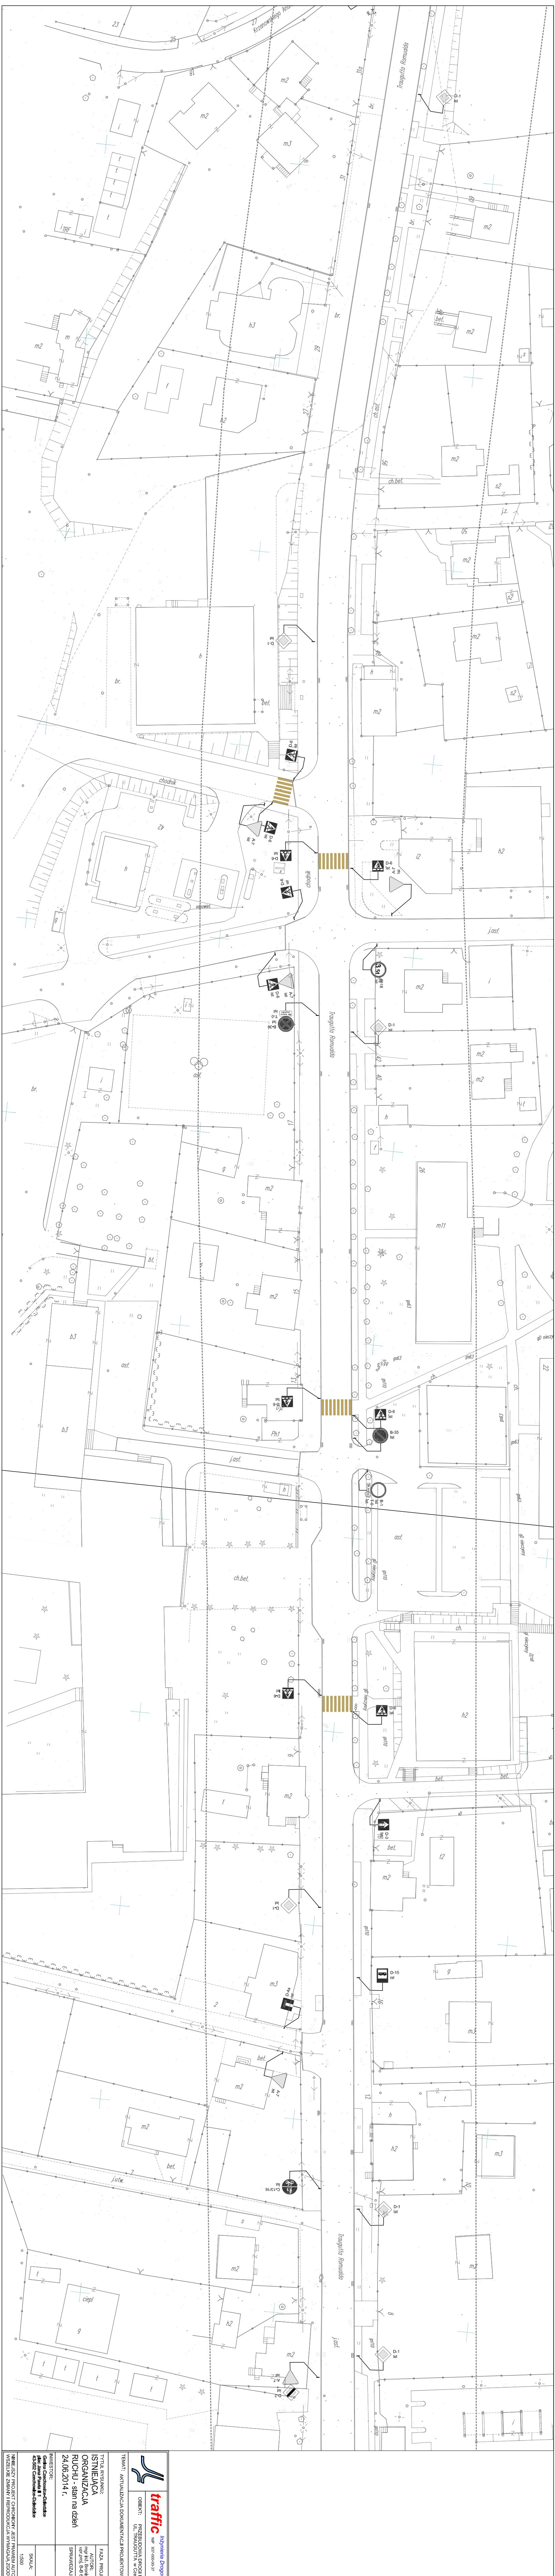
Traugutta Romualda
Traugutta Romualda
Traugutta Romualda
D-1
D-6
A-7
B-20
D-15
BUS

traffic Inżynieria Drogowa Bronisław Szafarczyk
NIP 937-000-00-37
43-344 BIELSKO-BIAŁA
ul. Janowicka 69 tel.: 501/503-424
e.mail: traffic@pro.onet.pl

OBIEKT: PRZEBUDOWA DROGI POWIATOWEJ 4454S
UL. TRAUGUTTA w Czechowicach-Dziedzicach

TEMAT: AKTUALIZACJA DOKUMENTACJI PROJEKTOWEJ

TYTUŁ RYSUNKU: ISTNIEJĄCA ORGANIZACJA RUCHU - stan na dzień 24.06.2014 r.	FAZA PROJEKTU:	OR
	AUTOR: mgr inż. Bronisław Szafarczyk upr.proj. B-B 65/83	
	SPRAWDZAJĄCY: --	
INWESTOR: Gmina Czechowice-Dziedzice plac Jana Pawła II 1 43-502 Czechowice-Dziedzice		
	SKALA: 1:500	DATA: 06,2014
NINIEJSZY PROJEKT CHRONIONY JEST PRAWEM AUTORSKIM. WSZELKIE ZMIANY I REPRODUKCJA WYMAGAJĄ ZGODY AUTORÓW.		NR. RYS. IOR-02