

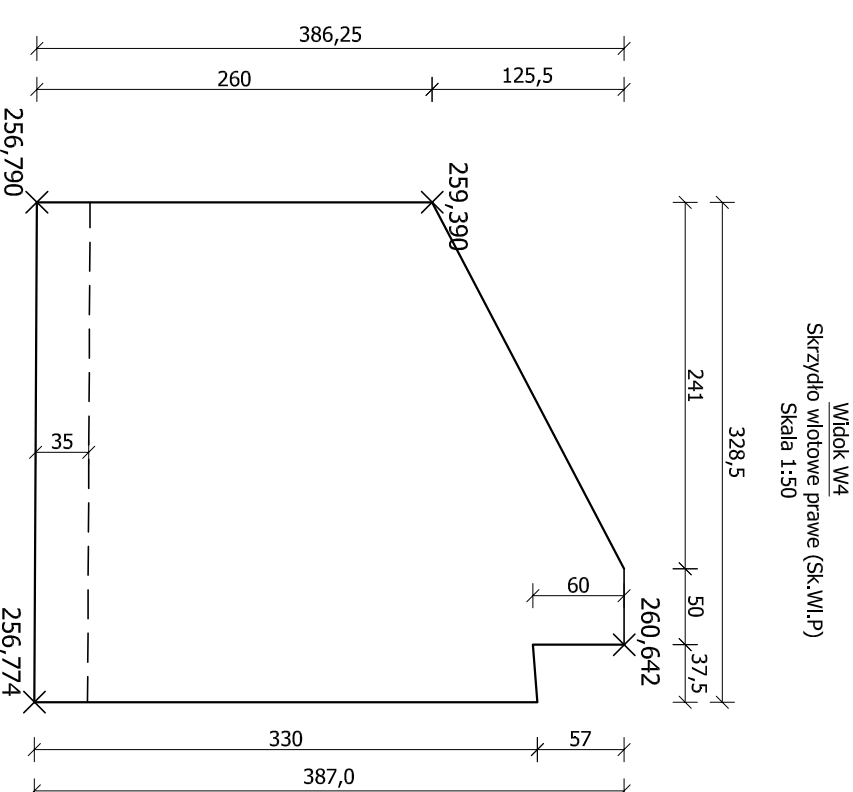
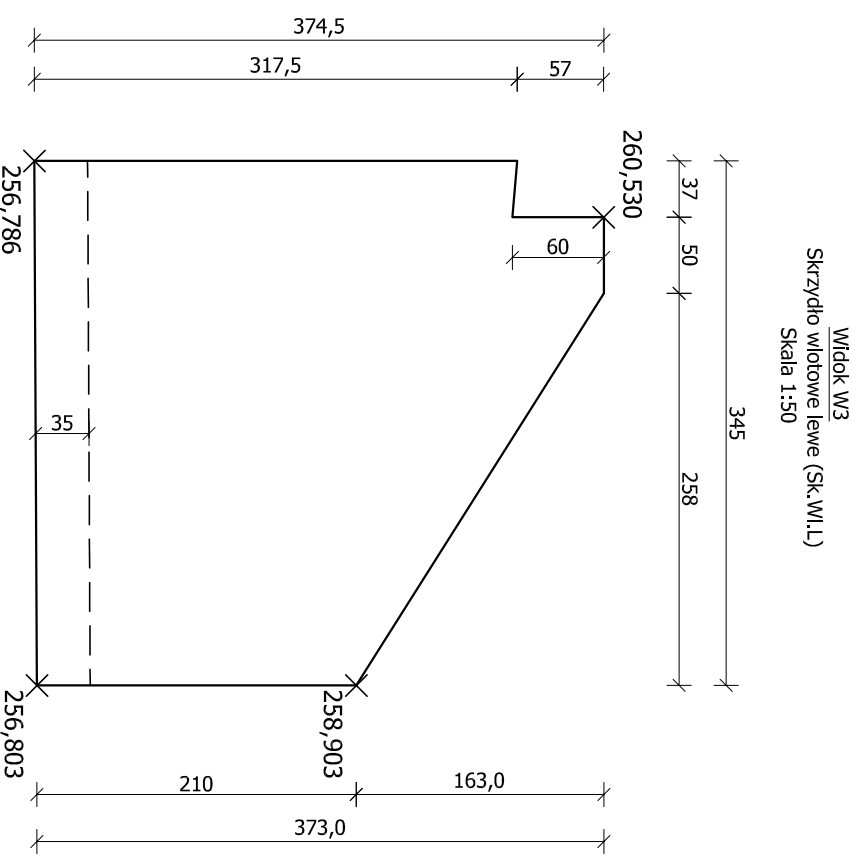
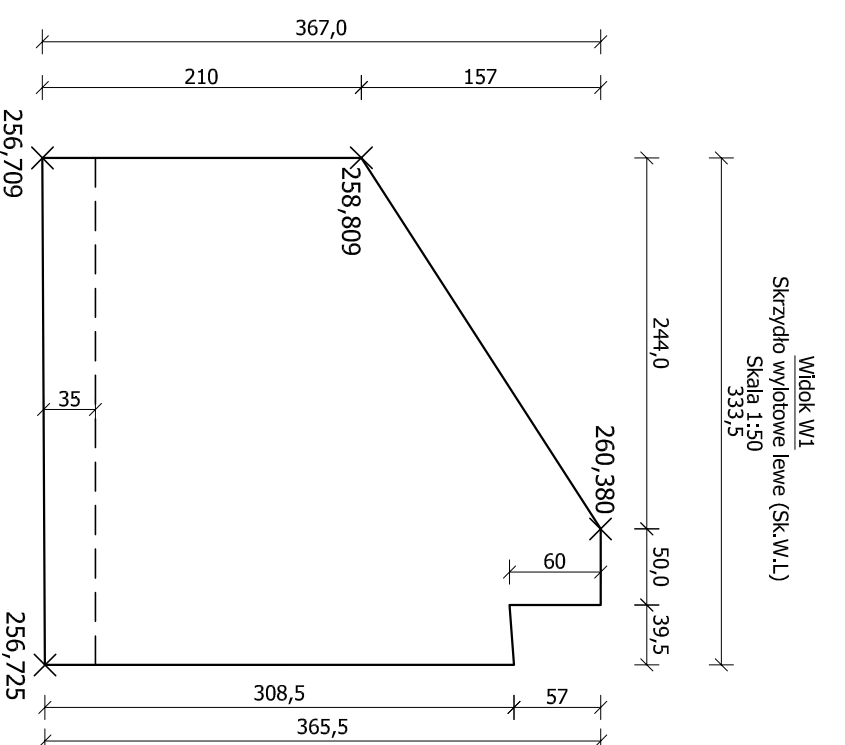
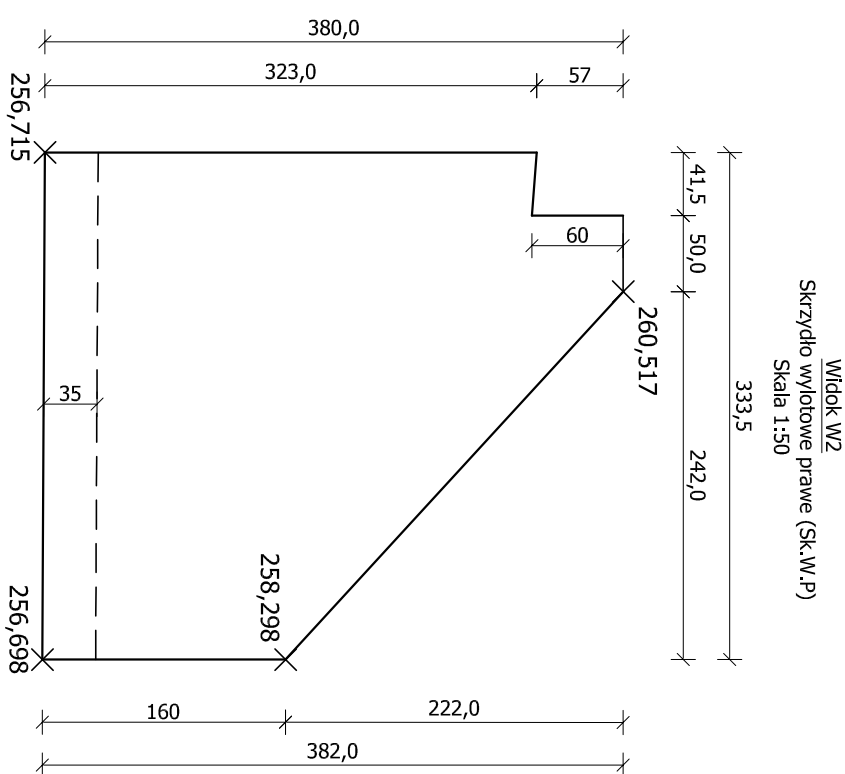


Koryto wylotowe

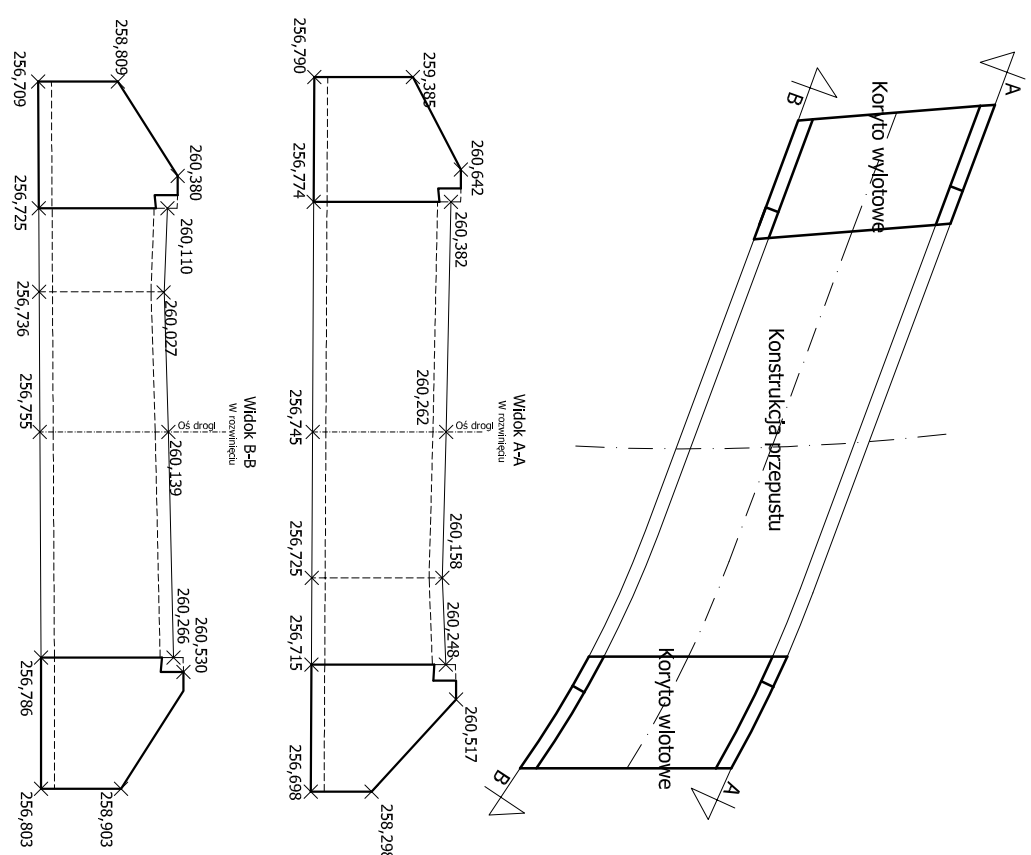

Koryto wlotowe

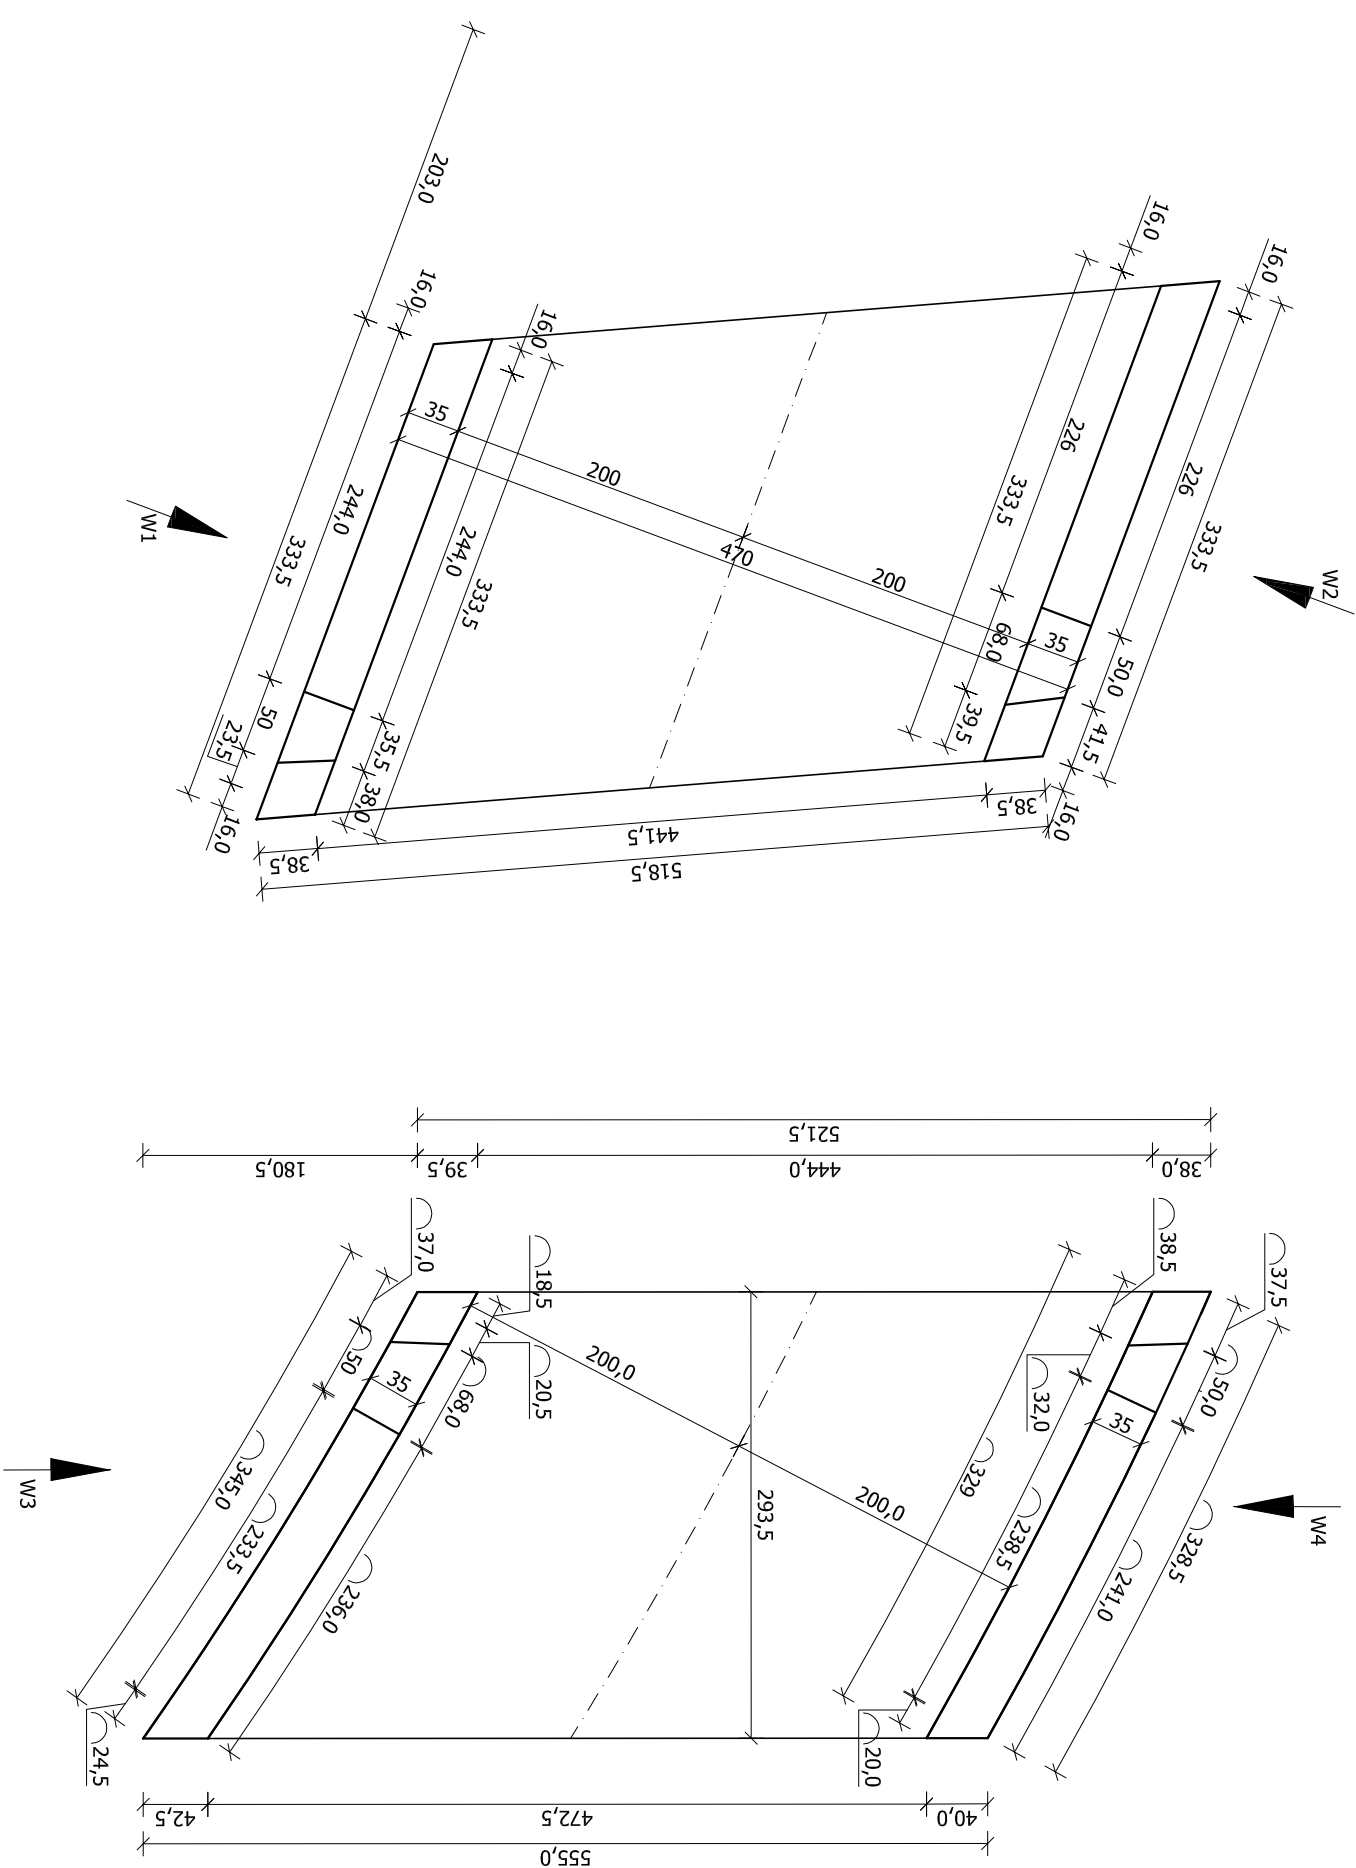

1. Rysunek rozpatrywać razem z całą dokumentacją

Przebudowa obiektu mostowego zlokalizowanego w/c
DP nr 4467S
Bestwinka – Bestwina, ul. Kościelna w m. Bestwina
– obiekt w km 4+481.

Zadanie:		Przebudowa obiektu mostowego zlokalizowanego w/c	
DP nr 4467S		Bestwinka – Bestwina, ul. Kościelna w m. Bestwina	
– obiekt w km 4+481.			
Inwestor:		Buro projektowe:	
ZARZĄD DRÓG POWIATOWYCH W BIELSKU – BIAŁEJ		USŁUGI PROJEKTYWNE LECH MARCISZ	
43-382 BIELSKO-BIAŁA, UL. REGERA 81		43-300 BIELSKO-BIAŁA, UL. PSZENNIA 18	
Objekt: PRZEPUST		Faza projektu:	OW
Tytuł rysunku:		Branża: MOSTOWA	
GEOMETRIA KORYTA WŁOTOWEGO/WŁOTOWEGO		Nr rysunku:	OW/ 08
ZML-			
Funkcja:	tytuł, imię i nazwisko:	Nr uprawnień:	Podpis:
Projektant:	mgr inż. Lech MARCISZ	102/89-88	<i>Lech Marcisz</i>
Opracował:	mgr inż. Tomasz KUJONOWSKI		<i>kujonowski</i>
	mgr inż. Bartosz SĄDULSKI		
Sporządził/cy:	mgr inż. Andrzej ZAMIAŁ	RINB-V-U-3342/77/98	<i>Art. Biel</i>
Data:		później	
2014			