



43-450 Ustroń, ul. Katowicka 11

tel/fax 033/8544146

geosond@geosond.pl

www.geosond.pl

Kondel Władysław, tel.0604/540108 Sordyl Ludwik, tel.0604/540107

Inwestor: **Zarząd Dróg Powiatowych, ul. Regeera 81, 43-382 Bielsko – Biała.**
Zleceniodawca: **Usługi Projektowe Lech Marcisz, ul. Pszenna 18, 43-300 Bielsko-Biała.**



Dokumentacja geotechniczna badań podłoża gruntowego

dla inwestycji pod nazwą:

Bestwina – most w ciągu ul. Kościelnej nad potokiem Łękawka.

Bestwina

śląskie

Opracowali:

mgr inż. Ludwik Sordyl
/upr. C.U.G. - 070925/

mgr inż. Paweł Sordyl

Miejscowość:

Powiat: bielski
Województwo:

Ustroń, listopad 2014 r.



43-450 Ustroń, ul. Katowicka 11
tel./fax 033/854 41 46
Kondel Władysław tel. 0604/540 108
Sordyl Ludwik tel. 0604/540 107

Dokumentacja geotechniczna:
Bestwina - most w ciągu ulicy
Kościelnej nad potokiem Lękawka

NIP 548-10-27-617
REGON 070533236

konto bankowe: Bank Śląski w Katowicach o/Ustroń
nr 62 1050 1096 1000 0001 0108 6031

Spis treści:

1. Informacje ogólne.	3
2. Przebieg prac.	4
3. Budowa geologiczna i morfologia terenu.	5
4. Warunki wodne.	6
5. Warunki geotechniczne.	7
6. Podsumowanie.	10

Spis załączników:

1. Orientacja, w skali 1 : 50 000	- zał. nr 1
2. Mapa dokumentacyjna, w skali 1 : 250	- zał. nr 2
3. Profile geotechniczne otworów, w skali 1 : 100	- zał. nr 3.1-
3.2	
4. Przekrój geologiczno-inżynierski, w skali 1 : 100/250	- zał. nr 4
5. Objaśnienia symboli	- zał. nr 5
6. Tabela danych wydzielonych warstw geotechnicznych	- zał. nr 6
7. Wycinek Mapy Geologicznej Polski, w skali 1 : 50 000	- zał. nr 7
8. Analiza wody gruntowej (kopia dokumentu archiwalnego)	- zał. nr 8
9. Zestawienie wyników badań laboratoryjnych	- zał. nr 9

1. Informacje ogólne.

Niniejszą opracowanie wykonano na zlecenie firmy pn.: Usługi Projektowe, Lech Marcisz, 43-300 Bielsko-Biała, ul. Pszenna 18. Inwestorem zadania jest Zarząd Dróg Powiatowych w Bielsku-Białej, 43-382 Bielsko-Biała, ul. Regeera 81,

Dokumentuje ono geotechniczne badania gruntu dla potrzeb projektowania posadowienia fundamentów nowego mostu nad potokiem Łękawka, zlokalizowanego w północnej części miejscowości Bestwina, w odległości około 50 m na północ od skrzyżowania ulic: Kościelnej i Gen. Hallera. Nowy most powstanie w miejscu obiektu istniejącego, przeznaczonego do wyburzenia. Przewiduje się posadowienie pośrednie, na płytkich palach. Prace związane z rozpoznaniem podłoża gruntowego wykonywane były w ramach, wstępnie ustalonej przez Konstruktor, **drugiej** kategorii geotechnicznej.

Podstawę prawną i techniczną wykonania dokumentacji stanowi:

- Rozporządzenie Ministra Transportu, Budownictwa i Gospodarki Wodnej z dnia 25 kwietnia 2012 r. - w sprawie ustalania geotechnicznych warunków posadawiania obiektów budowlanych (Dz.U. z 27.04.2012 r., poz.463), wydane w oparciu o przepisy art. 34, ust. 6, pkt. 2 Ustawy Prawo Budowlane, z dnia 7 lipca 1994r. (Dz. U. z 2010 r., Nr 243, poz. 1623 wraz z późniejszymi zmianami),
- PN-EN 1997-1: Eurokod 7, Projektowanie geotechniczne, Część 1 – Zasady ogólne,
- PN-EN 1997-1: Eurokod 7, Projektowanie geotechniczne, Część 2 – Rozpoznanie i badanie podłoża gruntowego,
- normy PN-EN, związane z Eurokod 7,
- PN-86/B-02480 – Grunty budowlane – Określenia, symbole, podział i opis gruntów,
- PN-81/B-03020 - Grunty budowlane - Posadowienie bezpośrednie budowli,
- PN-B-02481 z stycznia 1998r. – Geotechnika – Terminologia podstawowa, symbole literowe i jednostki miar.



Ostatnie trzy akty normatywne służyły jako literatura i materiał porównawczy, zawierający między innymi lokalne korelacje dla określenia wartości parametrów geotechnicznych. Dla ułatwienia interpretacji rysunków, w opisie gruntów, stosowano równoległe symbolikę określoną w „starych i nowych” normatywach.

Uwaga:

W oparciu o art. 3, pkt. 7 oraz art. 6 Ustawy Prawo Geologiczne i Górnicze z dnia 9 czerwca 2011r. (Dz. U. Nr 163, poz. 981) prace powyższe nie podlegają przepisom tego aktu prawnego.

2. Przebieg prac.

Zgodnie z ustaleniami i wymaganiami Projektanta i Zleceniodawcy, badania wykonano w dwóch punktach, zlokalizowanych w poboczach ul. Kościelnej, w linii przekątnej w stosunku do zarysu powierzchniowego istniejącego mostu. Prace terenowe polegały na odwierceniu 2 otworów małośrednicowych, do głębokości 15,0 m ppt każdy, wiertnicą hydrauliczną o symbolu H20SG, metodą krótkich marszów. Łączny metraż rozpoznania wynosił zatem 30 mb.

W trakcie prac terenowych obserwowano opory zwiercania i zagłębiania narzędzi na urządzeniach pomiarowych wiertnicy, w celu wstępnego określenia zagęszczenia i konsolidacji utworów podłoża. Dla gruntów spoistych badania stopnia plastyczności wykonywano metodami polowymi (wałeczowanie, penetrometr wciskowy PW-1). Zagęszczenie, podrzędnie występujących gruntów sypkich, ze względu na niewielką miąższość i rozprzestrzenienie, przyjmowano w oparciu o doświadczenia budownictwa na terenach podobnych, dane literaturowe oraz obserwacje postępu i oporów zwiercania. Podczas wierceń pobierano próby gruntów do badań polowych i laboratoryjnych oraz dokonywano obserwacji zawilgocenia i nawodnienia gruntów, związanych z ewentualnym występowaniem wód gruntowych w wyrobiskach. Pobrano 10 prób gruntów, o wilgotności naturalnej (kat. B), do badań metodami laboratoryjnymi. W laboratorium oznaczono podstawowe cechy fizyczne gruntów, w tym: wilgotność naturalną, gęstość objętościową oraz granice konsystencji, umożliwiające wyliczenia stopnia plastyczności utworów spoistych.



Miejsca wierceń w terenie wytyczono metodą domiarów prostokątnych w stosunku do istniejącej sytuacji. Wysokość punktów badawczych wyznaczono, w układzie państwowym, w dowiązaniu do pokrywy studzienki kanalizacyjnej, zlokalizowanej w północnym poboczu ulicy Kościelnej, naprzeciwko budynku o nr 44. Wysokość punktu domiaru – **255,82 m npm**, odczytano z mapy sytuacyjno-wysokościowej, dostarczonej przez Zleceniodawcę prac, a jego położenie zaznaczono na zał. nr 2 do niniejszej dokumentacji kolorem brązowym.

Prace kameralne ograniczono do analiz:

- dostępnych map geologicznych,
- wyników prac terenowych i badań,
- badań archiwalnych dla terenów sąsiednich,
- oraz opracowania tekstu dokumentacji i załączników graficznych.

3. Budowa geologiczna i morfologia terenu.

Obszar lokalizacji przedmiotowej inwestycji, pod względem morfologicznym, położony jest w zachodniej części Pogórza Wilamowickiego, rozczłonkowanego doliną potoku Łękawka i jego bocznych dopływów, na szereg podrzędnych garbów i wyniesień.

Projektowany obiekt inżynierski zlokalizowany jest w obniżeniu morfologicznym powstałym w wyniku erozji wód płynących korytem potoku Łękawka. Deniwelacje w granicach wykonanego rozpoznania nieznacznie przekraczają 3 m - od około 252,0 m npm, w dnie koryta Łękawki, do około 255,3 m npm, w granicach jezdni ulicy Kościelnej, w miejscach wykonania otworów badawczych.

Ukształtowanie terenu, w rejonie badań, obrazują fotografie: zamieszczona na stronie tytułowej niniejszego opracowania oraz poniżej.



Tektonicznie teren badań zlokalizowany jest na obszarze tzw. Zapadliska Przedkarpackiego, gdzie podłoże starsze budują utwory neogenu – miocenu, tzw. warstw skawińskich. Wg opisu z dostępnych map geologicznych oraz badań wykonanych na terenach przyległych są to łyły i piaski.

W wykonanych, dla potrzeb niniejszego opracowania, otworach badawczych strop podłoża starszego stwierdzono na głębokości 6,1-7,4 m ppt, tj. na rzędnych 247,68-249,16 m npm. W jego obrębie stwierdzono pakiet wzajemnie i wielokrotnie przewarstwiających się: łyłów pylastych, pyłów piaszczystych, piasków pylastych i piasków drobnych. Miąższość przewarstwień poszczególnych rodzajów gruntów była bardzo zróżnicowana – od smug piaszczystych w gruncie, po warstwy kilkudziesięciocentymetrowe. Poczynając od stropu, spoiste składniki tego pakietu gruntów płynnie zmieniają swój stan, przechodząc wraz z głębokością, od stanu twardoplastycznego do zwartego.

Na gruntach podłoża starszego zalega seria utworów neogenu (plejstocen i holocen - nierozdzielone), akumulacji rzecznej, rzeczno-zastoiskowej i eolicznej. W części spągowej tej serii występują piaski i grunty zwięzłe-spoiste deluwialne, powstałe w wyniku rozmycia i ponownego osadzenia się gruntów występujących w obrębie warstw miocenijskich. Część środkową i stropową stanowią rzeczno-zastoiskowe osady organiczne, pokryte warstwą gruntów spoistych. Łączna miąższość osadów czwartorzędowych w badanym podłożu gruntowym waha się w granicach 5,3-5,9 m.

Część przypowierzchniową podłoża, w miejscach wierzeń, stanowią nasypy niespełniające wymagań budowlanych, powstałe w trakcie kształtowania powierzchni terenu na

dojazdach do przyczółków mostowych oraz nasypy poboczy drogowych. Miąższość tych utworów antropogenicznych, w otworach, wynosiła 0,8-1,5 m.

4. Warunki wodne.

Hydrograficznie teren przeznaczony pod przedmiotową inwestycję należy do zlewni Wisły, za pośrednictwem potoku Łękawka, będącego prawym dopływem tej rzeki.

W okresie prowadzenia prac polowych, tj. w październiku 2014 r., wodę gruntową, o zwierciadle napiętym, stwierdzono we wszystkich wykonanych wyrobiskach. Piezometryczny poziom wód gruntowych stabilizował się wtedy na głębokości 3,1-3,3 m ppt, co odpowiada rzędnym 251,78-252,16 m npm, a warstwę wodonośną stanowił pakiet czwartorzędowych gruntów sypkich oraz przewarstwienia piaszczyste, w spągowej części osadów organicznych. Stwierdzony w trakcie wierceń poziom wód gruntowych należy uznać za średni, a amplitudę jego wahań można przyjmować w wysokości 1-1,5 m, za wyjątkiem okresów stanów katastrofalnych przepływów wód w korycie Łękawki.

Poniżej zestawiono głębokości występowania wody gruntowej w badanym podłożu:

Nr otw.	Rzędna otworu w m npm	Głębokość zwierciadła wody				Rodzaj zwierciadła	Rodzaj gruntu warstwy wodonośnej
		nawierconego		ustabilizowanego			
		w m ppt	w m npm	w m ppt	w m npm		
1	255,08	4,6	250,48	3,3	251,78	napięte	Nm//Pg//T
2	255,26	1,8	253,46	-	-	sączenie	G π //Pg+Ż
		3,8	251,46	3,1	252,16	napięte	Pd//P π //G π

Dla gruntów piaszczystych warstwy wodonośnej współczynnik filtracji można przyjmować w wysokości rzędu: $k = 1 \times 10^{-4}$ m/s (Z. Wiłun – Zarys Geotechniki oraz doświadczenia z badań na terenach sąsiednich), natomiast w miejscach występowania przesączeń wartość tego parametru zdecydowanie maleje.

Na zał. nr 8 do niniejszego opracowania zacytowano wyniki analizy wody gruntowej z próby pobranej z otworu wiertniczego, wykonanego dla potrzeb przepompowni ścieków, zlokalizowanej około 30 m na NW od projektowanego mostu. Wiercenia te wykonywane były na początku 2014 r. w obrębie tej samej jednostki morfologicznej, a więc próba wody pobrana została z warstw gruntów adekwatnych do wydzielenia dla przedmiotowego dla mostu. Badana próba nie wykazywała cech agresywności względem betonu wg PN EN 206-1:2003.



5. Warunki geotechniczne.

Celem określenia warunków geotechnicznych dokonano podziału podłoża na warstwy geotechniczne, w oparciu o wydzielenia stratygraficzne, genetyczne, litologiczne oraz fizyko - mechaniczne własności gruntów.

W podłożu dokumentowanego terenu wydzielono trzy grupy utworów:

- utwory współczesne, nasypowe,
- czwartorzędowe utwory spoiste, nierozdzielone pod względem genetycznym,
- pakiet wzajemnie przewarstwiających się gruntów spoistych, mało spoistych i sypkich miocenu.

Grunty podzielono na warstwy geotechniczne na podstawie wyników oznaczeń makroskopowych, badań polowych i laboratoryjnych oraz obserwacji szybkości i oporów zwiercania na manometrach urządzenia wiertniczego.

Cechy fizyczne gruntów spoistych określono bezpośrednio z badań laboratoryjnych. Ich parametry mechaniczne wyinterpolowano w oparciu o korelacje lokalne, wynikające z wieloletnich doświadczeń firmy Geosond na terenach podobnych, wspomagając się danymi

zawartymi w literaturze i normach, w dowiązaniu do parametru wiodącego - stopnia plastyczności - I_L , wyznaczonego w terenie na podstawie badań polowych (penetrometr tłoczkowy, waleczkowanie) oraz obliczony na podstawie badań laboratoryjnych wilgotności i granic konsystencji.

Ze względu na niewielką miąższość, stan zagęszczenia utworów niespoistych, przyjęto w oparciu o dane literaturowe, traktujące o wielkości zagęszczenia gruntów w zależności od ich genezy oraz o doświadczenia budownictwa na terenach podobnych, korygując otrzymane wartości w zależności od obserwacji polowych, stopnia zaglinienia, stanu i składu gruntu. W korelacji do tak wyznaczonego stopnia zagęszczenia I_D określono cechy fizyko - mechaniczne, wg zasad podanych powyżej.

Poniżej przedstawia się opis wydzielonych warstw geotechnicznych:

WARSTWA I - to utwory antropogeniczne, nasypowe, powstałe podczas formowania powierzchni terenu w rejonie dojazdów do przyczółków istniejącego mostu, usypywania nasypów drogowych w granicach poboczy, gdzie odwiercono otwory badawcze. Nasypy te wykonano z materiałów i gruntów różnych, w ich składzie wydzielono: żużle, kamienie, gliny,

piaski, gruz betonowy i okruchy cegieł. Nasypy te nie wykazują śladów warstwowego zagęszczania lub konsolidacji, są niekontrolowane. Ich parametry wytrzymałościowe są niewyznaczalne, a zatem nasypy te nie spełniają wymagań budowlanych i winny być usunięte spod fundamentów obiektów budowlanych. W wykonanych wyrobiskach ich miąższość sięgała 0,8-1,5 m.

Warstwa IIa - to utwory organiczne, akumulacji rzeczno-zastoiskowej, wykształcone w postaci plastycznych namulów organicznych, przewarstwionych glinami próchnicznymi piaskami gliniastymi i torfem. Grunty zawierają znaczne ilości nierozłożonej materii organicznej, w postaci szczątków roślinnych różnej wielkości. Są to utwory nienośne, o parametrach nietrwałych, ulegających zmianie wraz z rozkładem szczątków organicznych. Warstwę należy wykluczyć z posadowienia. Jej strop, w wykonanych otworach wiertniczych, stwierdzono na głębokości 2,6-2,8 m ppt, a miąższość w wyrobiskach wahała się w granicach 1,2-2,0 m. Aktualne cechy fizyczne, wyznaczone metodami laboratoryjnymi są następujące:

$$W_n = 36,2\%, \quad \rho = 1,58 \text{ t/m}^3, \quad I_L = 0,33, \quad I_{om} = 16,4-17,2\%$$

Warstwa IIb - to plastyczne grunty spoiste, wykształcone głównie w postaci glin pylastych, czasem zawierających cienie przewarstwienia piasków gliniastych i domieszki pojedynczych żwirów. Grunty tak wykształcone stwierdzono w stropie podłoża rodzimego, a w otworze nr 2 również poniżej spągu osadów organicznych, warstwy IIa. Utwory te należą do słabo nośnych, ze względu na znaczną plastyczność. Średni stopień plastyczności obliczony na podstawie badań laboratoryjnych i polowych ma wartość $I_L = 0,37$, przy rozrzucie wartości parametru w poszczególnych próbach w granicach 0,30-0,45.

Charakterystyczne cechy fizyko-mechaniczne tych gruntów są następujące:

$$W_n = 26,7\%; \quad \rho = 1,98 \text{ t/m}^3; \quad \varphi_u = 12^\circ 20'; \quad c_u = 12,0 \text{ kPa}$$

$$E_o = 14,0 \text{ MPa}, \quad M_o = 20,0 \text{ MPa}, \quad M = 32,0 \text{ MPa},$$

Warstwa IIc - to gliny pylaste zwarte, których soczewkę, o miąższości 1,0 m, stwierdzono tylko w otworze nr 2, w strefie głębokości 4,6-5,6 m ppt. Stopień plastyczności, wyznaczony metodami laboratoryjnymi, ma wartość $I_L = 0,12$.

Charakterystyczne cechy fizyko-mechaniczne tych gruntów są następujące:

$$W_n = 23,3\%; \quad \rho = 2,00 \text{ t/m}^3; \quad \varphi_u = 15^\circ 20'; \quad c_u = 22,0 \text{ kPa}$$

$$E_o = 25,0 \text{ MPa}, \quad M_o = 36,0 \text{ MPa}, \quad M = 58,0 \text{ MPa}.$$

WARSTWA II_d - to utwory sypkie, akumulacji rzecznej, wykształcone w postaci piasków drobnych, czasem przewarstwionych piaskami o innej granulacji (piaskami pylastymi), oraz glinami. Grunty występują w spągu pakietu czwartorzędowego, tworząc tam warstwę o miąższości 0,5-0,9 m. Soczewkę piasków o takim wykształceniu stwierdzono również poniżej spągu warstwy organicznej II_a, w otworze nr 2, w strefie głębokości 3,8-4,6 m ppt. Utwory te określono jako średnio zagęszczone, a stopień zagęszczenia przyjęto w wysokości $I_D = 0,4$, w analogii do danych o zagęszczeniu gruntów, w zależności od ich genezy oraz w oparciu o doświadczenia budownictwa na terenach podobnych i wskazania oporów zwiercania na manometrach urządzenia wiertniczego.

Dla tej warstwy geotechnicznej charakterystyczne cechy fizyko-mechaniczne należy przyjmować następującej wysokości:

Grunty w części nawodnione - $W_n = 24,0\%$ dla piasków mokrych

$\rho = 1,90 \text{ t/m}^3$ (dla gruntów mokrych),

$\phi_u = 30^\circ 00'$, $E_o = 40,0 \text{ MPa}$, $M_o = 55,0 \text{ MPa}$, $M = 65,0 \text{ MPa}$.

WARSTWA III_a - to pakiet gruntów stropu podłoża miocenu, wykształconych w postaci wzajemnie przewarstwiających się ilów pylastych, piasków pylastych i drobnych oraz pyłów piaszczystych. Jego strop stwierdzono na głębokości 6,1-7,4 m, co odpowiada zaleganiu w strefie rzędnych 247,68-249,16 m n.p.m. Miąższość warstwy oceniono na 1,6-3,9 m, przy czym granica spągu jest niewyraźna, gdyż grunty pod względem stopnia plastyczności, a zatem również parametrów fizyko-mechanicznych, przechodzą płynnie w stan półzwały i zwarty (warstwa III_b). Pomimo zróżnicowanego wykształcenia litologicznego grunty należy traktować łącznie, jako jedną warstwę geotechniczną, gdyż częstotliwość przewarstwień jest duża, a miąższość warstw składających się na warstwę geotechniczną III_a zaczyna się od kilkumilimetrowych smug po warstwy kilkudziesięciocentymetrowe. Występujące w tym pakiecie grunty spoiste są w stanie twardoplastycznym, o średnim stopniu plastyczności $I_L = 0,09$, a przewarstwiające piaski są zagęszczone, zatem podnoszą nośność warstwy. Przy ocenie nośności całej warstwy geotechnicznej należy kierować się parametrami najsłabszego składnika, wprowadzając korekty poszczególnych wartości cech gruntów w zależności od domieszek i przewarstwień. Tak określone charakterystyczne wartości parametrów fizyko-

mechanicznych należy traktować jako „cechy wyprowadzone” w rozumieniu norm geotechnicznych. Są one następujące dla warstwy IIIa:

$$W_n = 29,1\%, \quad \rho = 1,96 \text{ t/m}^3, \quad c_u = 36,0 \text{ kPa}, \quad \phi_u = 12^\circ 00',$$

$$E_o = 18,0 \text{ MPa}, \quad M_o = 33,0 \text{ MPa}, \quad M = 41,0 \text{ MPa}.$$

WARSTWA IIIb – to pakiet gruntów o identycznym wykształceniu litologicznym jak w warstwie IIIa, lecz stanie składników spoistych półzwartym i zwartym. Strop warstwy przyjęto w strefie głębokości 9,0-10,0 m ppt (rzędne 245,26-246,08 m npm), a jej spągu nie osiągnięto do głębokości 15,0 m ppt.

Wyprowadzone cechy charakterystyczne tych gruntów to:

$$W_n = 23, \%, \quad \rho = 2,06 \text{ t/m}^3, \quad c_u = 40,0 \text{ kPa}, \quad \phi_u = 13^\circ 00',$$

$$E_o = 23,0 \text{ MPa}, \quad M_o = 40,0 \text{ MPa}, \quad M = 50,0 \text{ MPa}.$$

6. Podsumowanie.

Reasumując:

- podłoże rodzime badanego terenu posiada budowę geologiczną prostą, wg Rozporządzenie Ministra Transportu, Budownictwa i Gospodarki Morskiej z dnia 25 kwietnia 2012 r. – w sprawie ustalania geotechnicznych warunków posadawiania obiektów budowlanych (Dz.U. z 2012 r., poz. 463),
- poniżej przewidywanej podstawy pała, przy przyjętym posadowieniu pośrednim, podłoże jest nośne i składa się z pakietu gruntów mioceńskich, wykształconych w postaci wzajemnie przewarstwiających się: ilów pylastych, pyłów piaszczystych i zagęszczonych piasków pylastych i drobnych,
- stropowe czwartorzędowe grunty organiczne, spoiste i piaszczyste, zalegające w strefie możliwego rozmycia, występują do głębokości około 6,1-7,4 m ppt i nie mają większego znaczenia przy zakładanym posadowieniu pośrednim – uwaga powyższa dotyczy również wody gruntowej, występującej w ich obrębie,
- warunki geotechniczne na przedmiotowym terenie należy określić jako dobre już od stropu warstwy IIIa – mioceńskich utworów ilasto-piaszczystych,


Projektowany obiekt, przy uwzględnieniu warunków nośności gruntów, mógłby być posadowiony bezpośrednio, już poniżej spągu gruntów organicznych warstwy IIa. Istotnym

utrudnieniem przy przyjęciu takiego rozwiązania byłby jednak płytko występujący poziom wód gruntowych oraz możliwość rozmycia gruntów sypkich i plastycznych przez wody płynące korytem potoku Łękawka, szczególnie w okresach przepływów katastrofalnych. Dlatego przyjęcie rozwiązania pośredniego, na palach, osadzonych poniżej stropu warstwy geotechnicznej IIIa, należy uznać za właściwe. Ze względu na występowanie, w dnie koryta przedmiotowego ciek wód, gruntów stosunkowo łatwo ulegających rozmywaniu, a więc podatnych na erozję wgłębną, dno i brzegi koryta potoku Łękawka winny być umocnione, zarówno od tzw. górnej jak i dolnej wody, w stosunku do lokalizacji projektowanego obiektu inżynierskiego.

Uwaga:


1. Ze względu na przyjętą II kategorię geotechniczną projektowanego obiektu budowlanego oraz stwierdzony stopień złożoności budowy geologicznej (budowa prosta), zgodnie z cytowanym wcześniej Rozporządzeniem Ministra Transportu, Budownictwa i Gospodarki Wodnej z 25.04.2012 r., dokumentacja geotechniczna jest, dla potrzeb oceny geotechnicznej posadowienia przedmiotowej inwestycji, wystarczająca i nie zachodzi potrzeba opracowywania dokumentacji geologiczno-inżynierskiej.
2. Powyższa dokumentacja jest jedną z form dokumentacji badań podłoża gruntowego wymaganą przez PN-EN 1997-2, EUROKOD7 – „Projektowanie geotechniczne, Część 2 – Rozpoznanie i badanie podłoża gruntowego”. Zawiera wszystkie niezbędne składniki „Opinii geotechnicznej” wymaganej w/w rozporządzeniem i jest wystarczająca do ustalenia przez projektanta ostatecznej kategorii geotechnicznej dla oceny geotechnicznych warunków posadowienia obiektów budowlanych.
3. W rozdziale 6 (podsumowanie) zawarto niektóre części składowe „Projektu geotechnicznego”, wymaganego w/w rozporządzeniem dla oceny geotechnicznych warunków posadowienia, wynikające bezpośrednio z badań gruntowych. Pozostałe elementy tego „Projektu...” to obliczenia konstrukcyjne, będące, zgodnie z zał. B do normy PN-EN 1997-2 EUROKOD7 – „Projektowanie geotechniczne, Część 2 – Rozpoznanie i badanie podłoża gruntowego”, domeną konstruktora fundamentów – zawiera je projekt techniczny obiektu.

Orientacja

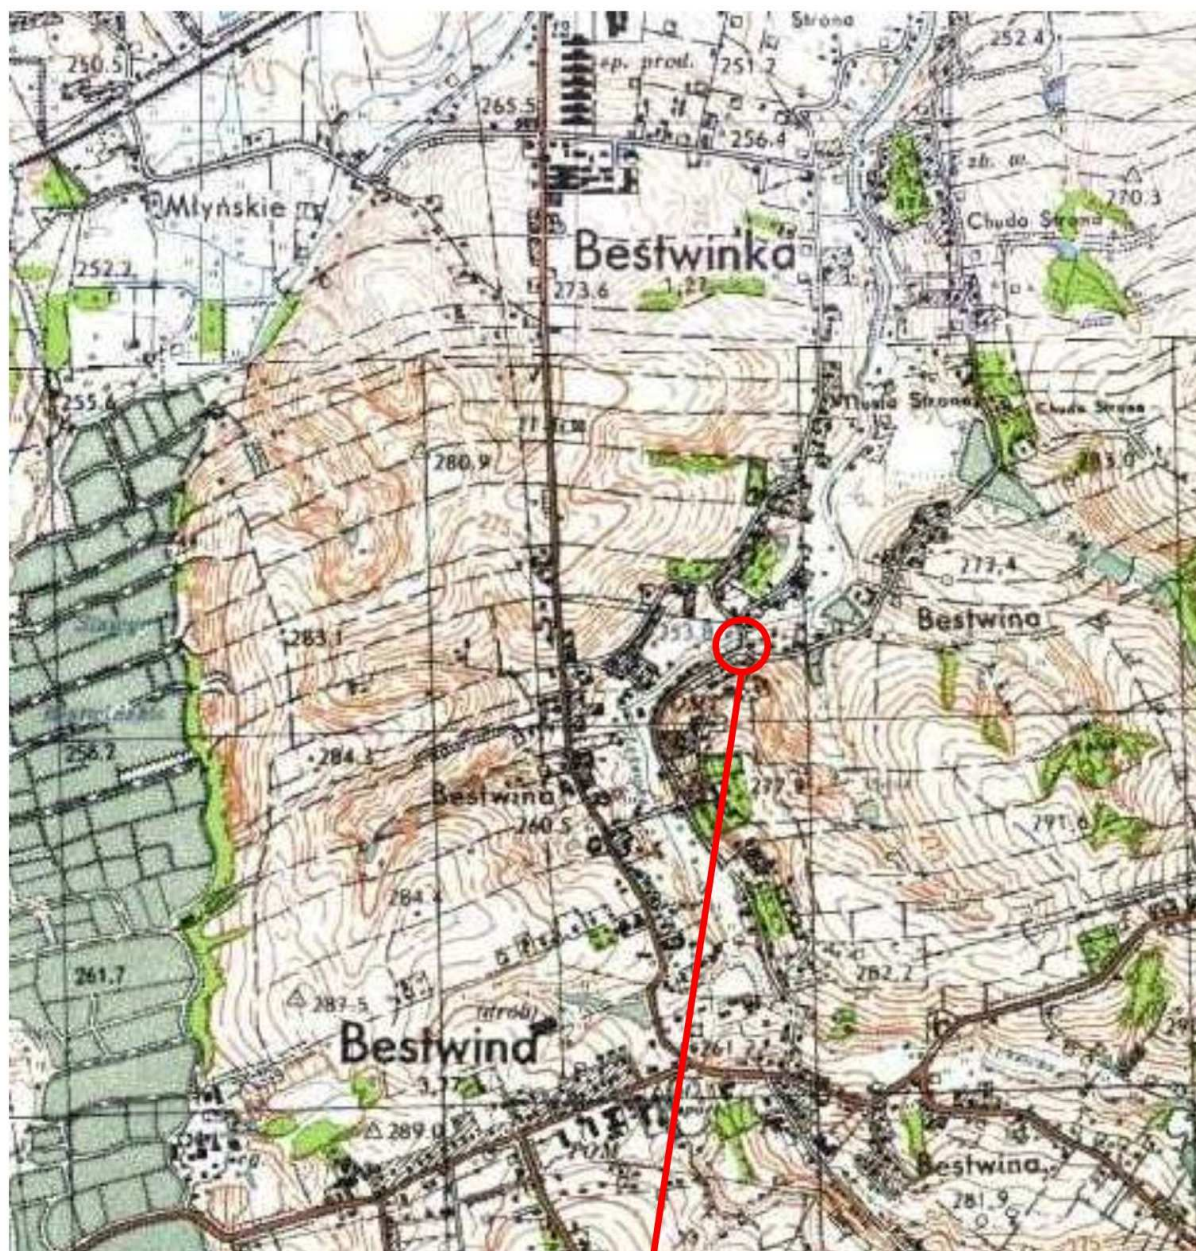


Położenie terenu badań

Załącznik nr 1	GEOSOND - Ustroń, ul. Katowicka 11		
Nazwa tematu:	Bestwina - most w ciągu ul. Kościelnej nad potokiem Łękawka		
Rodzaj opracowania	Dokumentacja geotechniczna		
Zlecniodawca:	Usługi Projektowe Lech Marcisz 43-300 Bielsko-Biała, ul. Pszenna 18		
Opracował mgr inż. L.Sordyl	Data 11.2014 r.	Skala 1: 50 000	Podpis

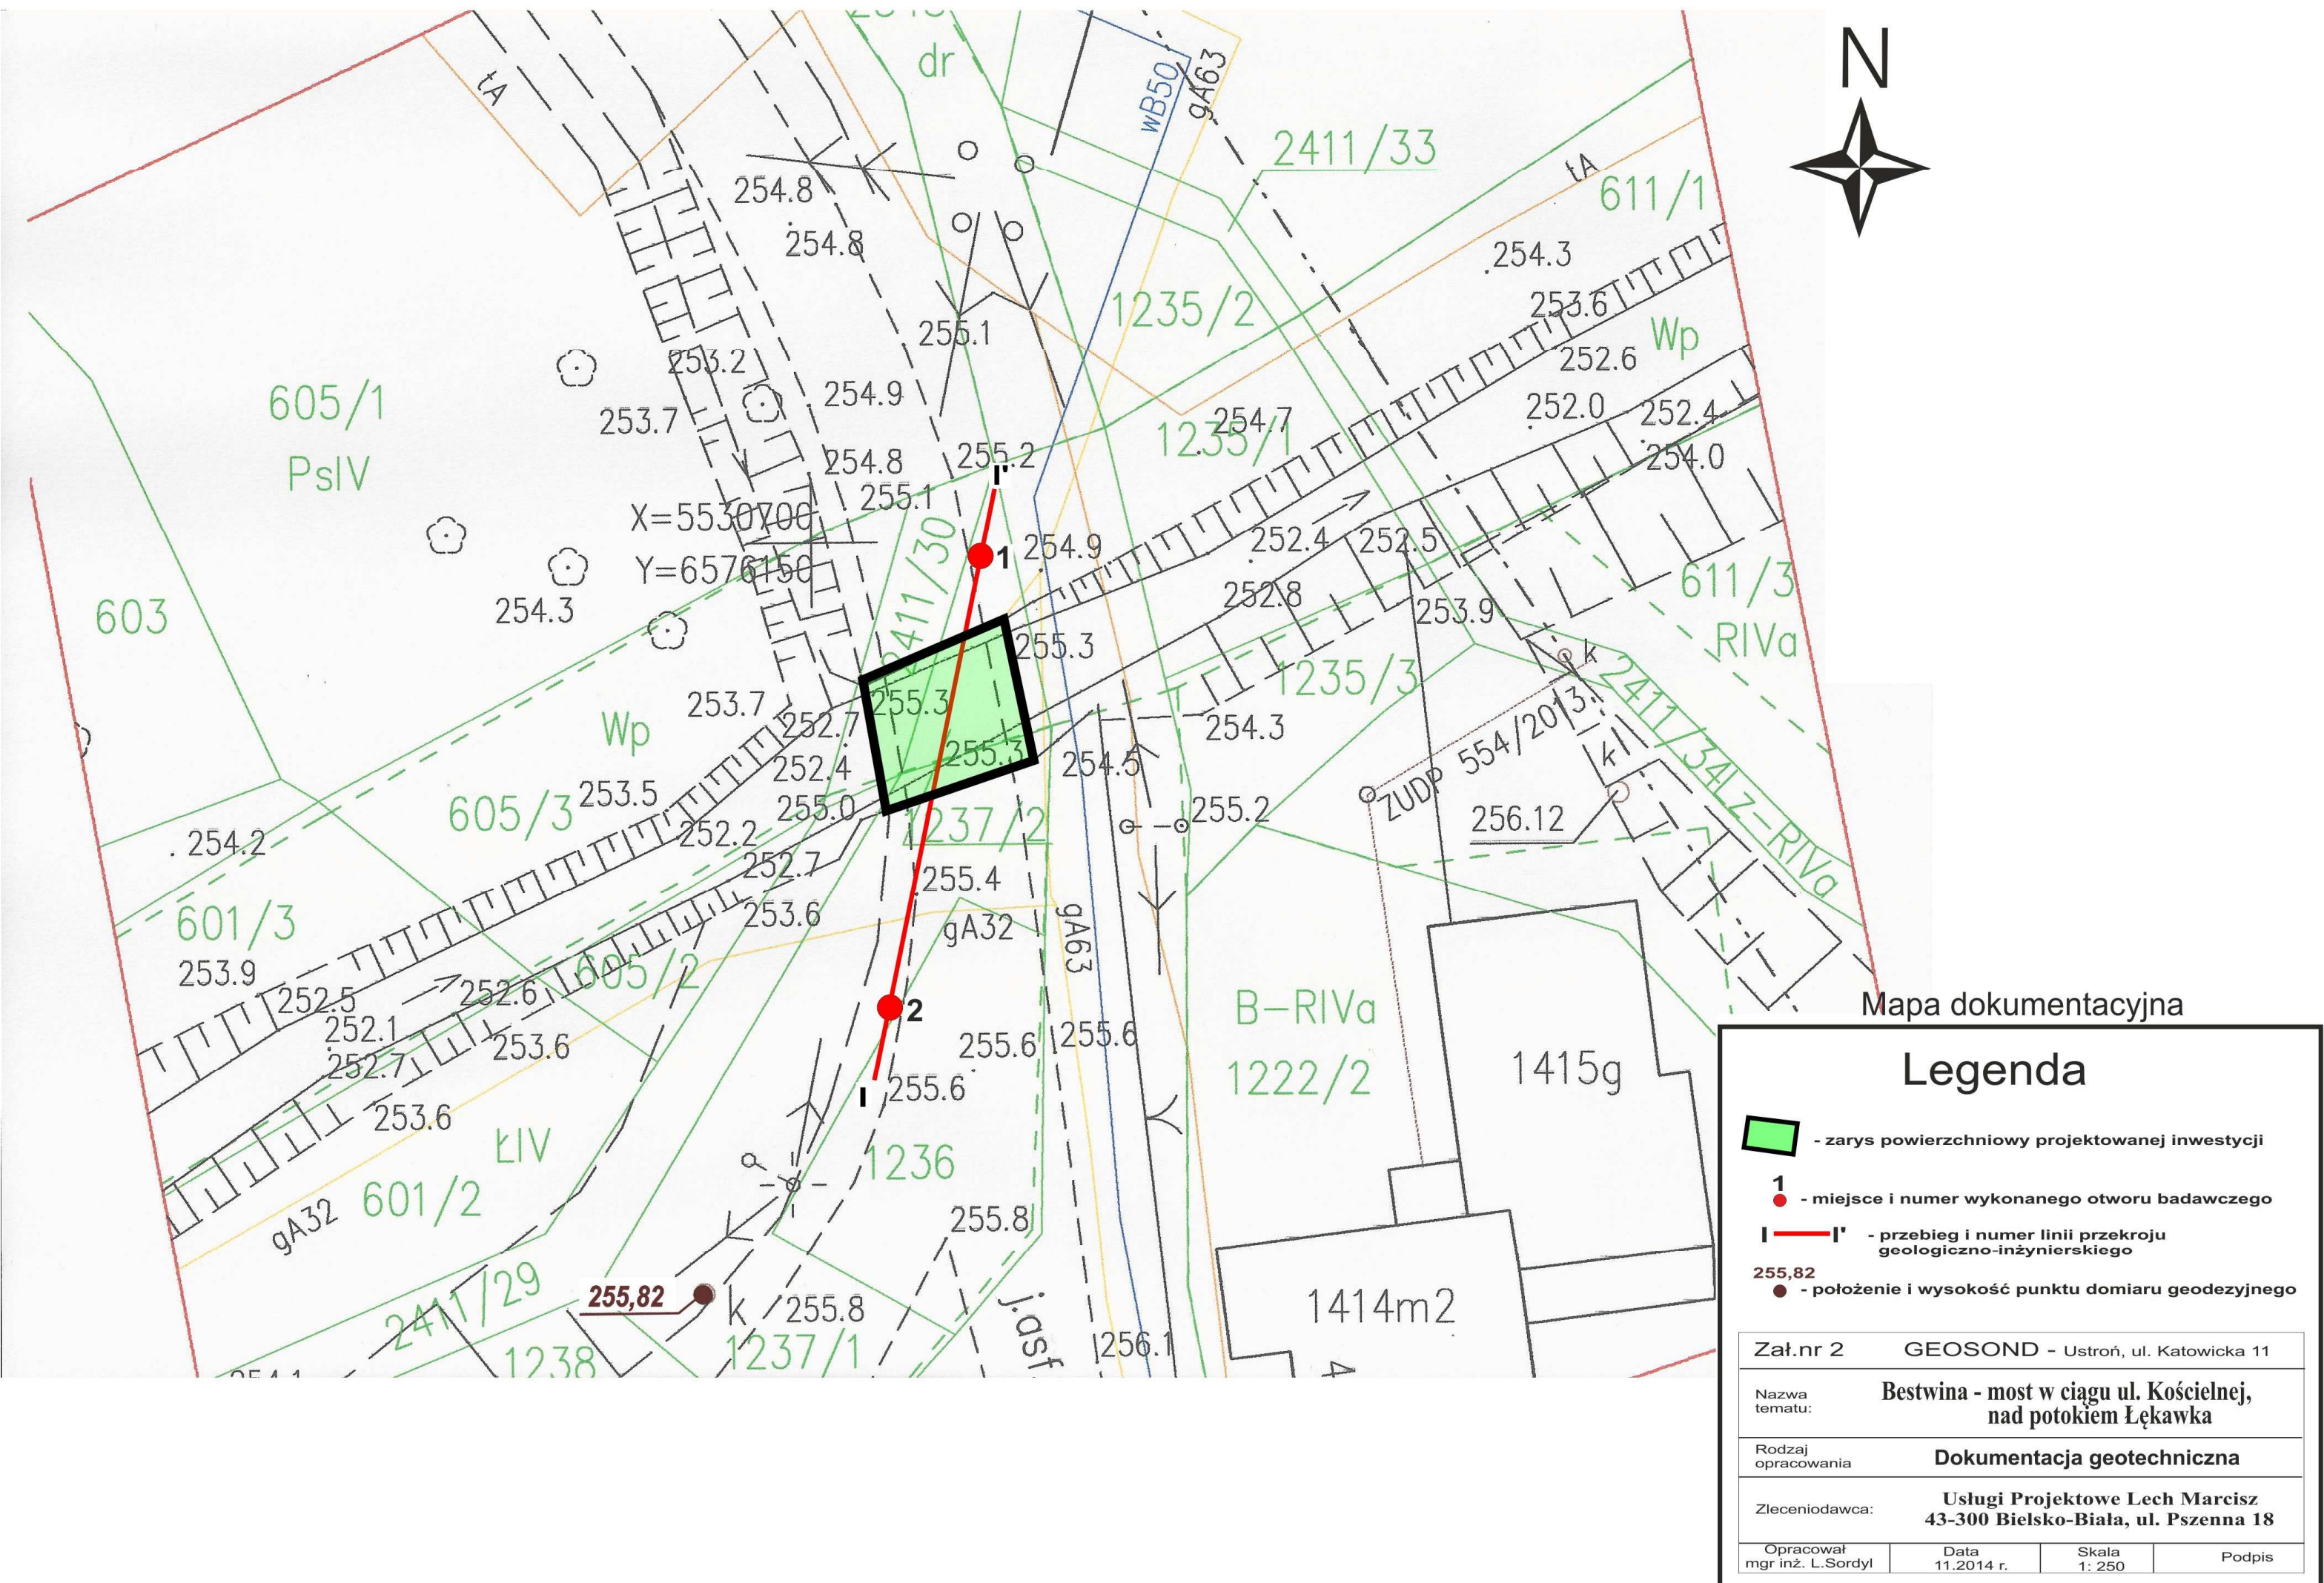

GEOSOND-Spółka Cywilna 43-450 Ustroń, ul. Katowicka 11			Temat: Bestwina - most w ciągu ulicy Kościelnej, nad potokiem Łękawka			Załącznik Nr 3 - 1	
Profil geotechniczny otworu Nr 1	
Miejscowość: Bestwina			Głębokość: 15,0 m ppt			Data wykonania: 09.2014 r.	
Powiat: bielski			Rzędna terenu: 255,08 m npm			Opis wykonał: mgr inż.	
Województwo: śląskie			Skala: 1 :100			Ludwik Sordyl	
Objaśnienie: cyfry z lewej strony znaków dotyczą odpowiednich rubryk	
1	∅	mur	3	strefa wodonośna	4	+ - do skrzynki ▼ - wody	13	Stan gruntu: pln - płynny mpl - miękkoplastyczny pl - plastyczny tpl - twardoplastyczny pzw - półzwarty zw - zwarty ln - luźny	
2	~	sączenie	4	Próby: ■ - o nienaruszonej strukturze ● - o naturalnej wilgotności	11	Wilgotność: mw - mało wilgotny w - wilgotny m - mokry nw - nawodniony	13	Szczegół: średnio zagęszczony zg - zagęszczony Stopień spękania: Li - skała lita Ms - skała mało spękana Ss - skała średnio spękana Bs - skała bardzo spękana	
<table><tr><td>Zarzuwanie</td><td>Zwierciadło wody gruntowej w m ppt</td><td>Strefa wodonośna</td><td>Pobranie próby</td><td>Stratygraficzny</td><td>Litologiczny (symbol gruntu)</td><td>Głębokość zalegania warstw w m ppt</td><td>Skala pionowa</td><td>Mięższść warstwy</td></tr><tr><td colspan="9">Opis makroskopowy warstw (w nawiasie podano symbol gruntu wg "nowej" normy PN-EN ISO 14688)</td></tr><tr><td>1</td><td>2</td><td>3</td><td>4</td><td>5</td><td>6</td><td>7</td><td>8</td><td>9</td></tr><tr><td colspan="9">Barwa gruntu</td></tr><tr><td>11</td><td>12</td><td>13</td><td colspan="3">U w a g i:</td><td colspan="3">N u m e r warstwy geotechnicznej</td></tr><tr><td>1</td><td>2</td><td>3</td><td>4</td><td>5</td><td>6</td><td>7</td><td>8</td><td>9</td></tr><tr><td colspan="9">10</td></tr><tr><td colspan="9">Nasyp niebudowlany- żużel, kamienie, gruz, cegła, piasek, glina (Mg)</td></tr><tr><td colspan="9">c.szaro-czerwona</td></tr><tr><td colspan="9">j.brązowa</td></tr><tr><td colspan="9">szara</td></tr><tr><td colspan="9">c.szaro-brunatna</td></tr><tr><td colspan="9">szara</td></tr><tr><td colspan="9">szara</td></tr><tr><td colspan="9">szara</</td></tr></table>									Zarzuwanie	Zwierciadło wody gruntowej w m ppt	Strefa wodonośna	Pobranie próby	Stratygraficzny	Litologiczny (symbol gruntu)	Głębokość zalegania warstw w m ppt	Skala pionowa	Mięższść warstwy	Opis makroskopowy warstw (w nawiasie podano symbol gruntu wg "nowej" normy PN-EN ISO 14688)									1	2	3	4	5	6	7	8	9	Barwa gruntu									11	12	13	U w a g i:			N u m e r warstwy geotechnicznej			1	2	3	4	5	6	7	8	9	10									Nasyp niebudowlany- żużel, kamienie, gruz, cegła, piasek, glina (Mg)									c.szaro-czerwona									j.brązowa									szara									c.szaro-brunatna									szara									szara									szara</								
Zarzuwanie	Zwierciadło wody gruntowej w m ppt	Strefa wodonośna	Pobranie próby	Stratygraficzny	Litologiczny (symbol gruntu)	Głębokość zalegania warstw w m ppt	Skala pionowa	Mięższść warstwy	
Opis makroskopowy warstw (w nawiasie podano symbol gruntu wg "nowej" normy PN-EN ISO 14688)	
1	2	3	4	5	6	7	8	9	
Barwa gruntu	
11	12	13	U w a g i:			N u m e r warstwy geotechnicznej	
1	2	3	4	5	6	7	8	9	
10	
Nasyp niebudowlany- żużel, kamienie, gruz, cegła, piasek, glina (Mg)	
c.szaro-czerwona	
j.brązowa	
szara	
c.szaro-brunatna	
szara	
szara	
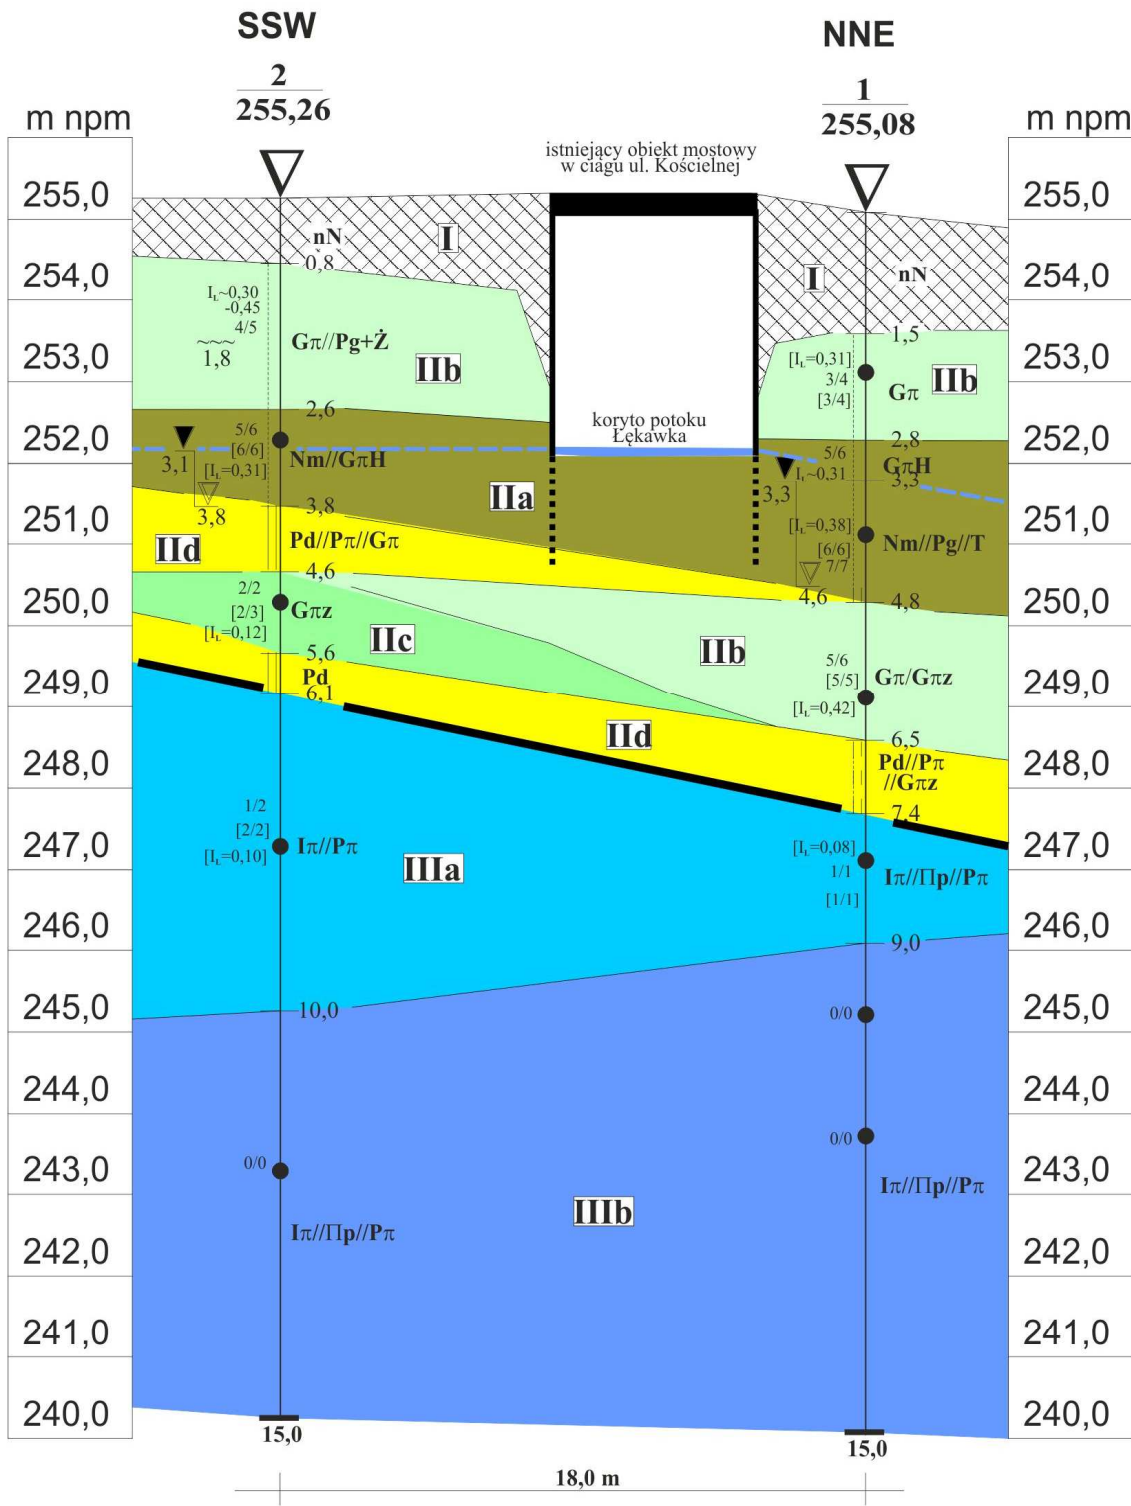

Wartości charakterystyczne cech fizyko-mechanicznych										
Nr w-y	Symbole gruntów	I_b	I_L I_c	w_n (%)	ρ (t/m ³)	c_u (kPa)	ϕ_u (°)	M_o (MPa)	M (MPa)	E_o (MPa)
PN 02480, EN 14688										
I	nN	Mg	ln-zg	mw	Nasypy drogowe pobocza drogowego oraz nasypy różne, niespełniające wymagań budowlanych					
IIa	Nm//GπH//Pg//T	Or	0,33 0,67	36,2	1,58	Grunty nienośne o cechach nietrwałych - wykluczone z posadowienia				
IIb	Gπ, Gπ/Gπz, Gπ//Pg	clSi, siCl, clSa	0,37 0,63	26,7	1,98	12,0	12°20'	20,0	32,0	14,0
IIc	Gπz	siCl	0,12 0,88	23,3	2,00	22,0	15°20'	36,0	58,0	25,0
IIId	Pd//Pπ//Gπ, Gπz	FSa, siSa, siCl	0,4	24,0	1,90		30°00'	55,0	65,0	40,0
IIIa	Iπ//Pπ//IIp	siCl, saSi, siSa	0,09 0,91	29,1	1,96	36,0	12°00'	33,0	41,0	18,0
IIIb	Iπ//IIp//Pπ	siCl, saSi, siSa	0,00 1,00	23,0	2,06	40,0	13°00'	40,0	50,0	23,0

Zał.nr 4 GEOSOND - Ustroń, ul. Katowicka 11			
Nazwa tematu: Bestwina - most w ciągu ul. Kościelnej, nad potokiem Łękawka			
Rodzaj opracowania: Dokumentacja geotechniczna			
Zlecniodawca: Usługi Projektowe Lech Marcisz 43-300 Bielsko-Biała, ul. Pszenna 18			
Opracował mgr inż. L.Sordyl	Data 11.2014 r.	Skala 1: 100/250	Podpis

Objaśnienia symboli i znaków użytych na przekrojach i profilach

Grunty mineralne rodzime, nieskaliste

Symbole geotechniczne gruntów
wg normy PN - 86 / 02480

KW	Zwietrzelina kamienista
KWg	Zwietrzelina kamienista gliniasta
W	Zwietrzelina spoista
KR	Rumosz
KRg	Rumosz gliniasty
KO	Otoczaki
Ż	Żwir
Żg	Żwir gliniasty
Po	Pospółka
Pog	Pospółka gliniasta
Pr	Piasek gruby
Ps	Piasek średni
Pd	Piasek drobny
Pπ	Piasek pylasty
Pg	Piasek gliniasty
Πp	Pył piaszczysty
Π	Pył
Gp	Glina piaszczysta
G	Glina
Gπ	Glina pylasta
Gpz	Glina piaszczysta zwięzła
Gz	Glina zwięzła
Gπz	Glina pylasta zwięzła
Ip	Ił piaszczysty
I	Ił
Iπ	Ił pylasty

Symbole geotechniczne gruntów
wg normy PN - EN ISO 14688

Bo	Głaziki
Co	Kamienie
CGr	Żwir gruby
MGr	Żwir średni
FGr	Żwir drobny
saGr	Żwir piaszczysty
grSa	Piasek ze żwirem
siGr	Żwir pylasty
clGr	Żwir ilasty
sasiGr	Żwir pylasto-piaszczysty
sisaGr	Żwir piaszczysto-pylasty
CSa	Piasek gruby
MSa	Piasek średni
FSa	Piasek drobny
siSa	Piasek zapylony
clSa	Piasek zailony
CSi	Pył gruby
MSi	Pył średni
FSi	Pył drobny
clSi	Pył ilasty
sasiCl	Glina ilasta
sacI	Glina pylasta
Cl	Ił
siCl	Ił pylasty
saCl	Ił piaszczysty

Bardzo
gruboziarniste

Gruboziarniste

Droboziarniste

Grunty nasypowe

Mg/nN	Nasyp niekontrolowany
Mg/ nB	Nasyp kontrolowany (budowlany)

Grunty organiczne rodzime

Gl	Gleba
Or/H	niskoorganiczne/Humus
Or/Nm	średnioorganiczne / Namuł
Or/T	wysokoorganiczne / Torf

Grunty skaliste (wytrzymałość)

ST	Skała twarda
SM	Skała miękka

Grunty skaliste (rodzaj)

il	Iłolupek (pogranicze iłu i łupka ilastego)
li	Łupek ilasty
pc	Piaskowiec
wp	Wapień


Znaki dodatkowe

+	Domieszki
// lub __	Przewarstwienia (podkreślenie symbolu w nowych oznaczeniach gruntu)
/	Na pograniczu
(...)	Skład, np. nasypów

1
312,00

Nr otworu
Rzędna otworu


Opróbowanie wiercenia

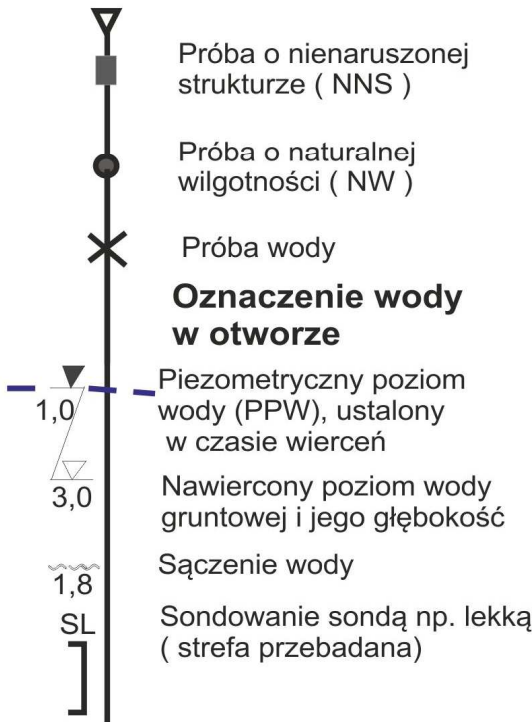

Oznaczenie stanu gruntu

I_b = 0,4 - Stopień zagęszczenia
I_L = 0,10- Stopień plastyczności
I_c = 0,90- Wskaźnik konsystencji

Inne oznaczenia

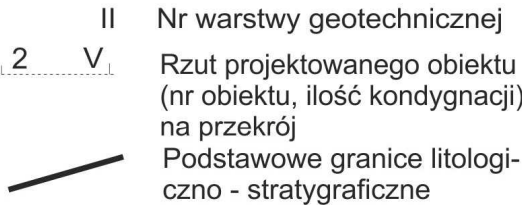


GEOSOND ul. Katowicka 11 43-450 USTRŃ		Tabela danych wydzielonych warstw geotechnicznych															Zał. nr 6
		Nazwa inwestycji: Bestwina - most w ciągu ul..Kościelnej, nad potokiem Łękawka															
		Rodzaj opracowania: Dokumentacja geotechniczna															
Objaśnienia geologiczne		Charakterystyczne dla wydzielonych warstw geotechnicznych parametry fizyko-mechaniczne, uzyskane jako uśrednienie wartości parametrów wyprowadzonych, w oparciu o: oznaczenia polowe doświadczenia budownictwa, informacje literaturowe oraz regionalne zależności korelacyjne, w stosunku do tzw. parametrów wiodących: I _L - dla gruntów spoistych I _D - dla gruntów sypkich															
Stratygrafia	Profil stratygraficzno-litologiczny	Opis litologiczno-genetyczny	Nr warstwy geotechnicznej	Symbol gruntu wg PN-74/B-02480	Symbol gruntu wg PN-EN ISO 14688	Stan gruntu		Wilgotność naturalna W_n (%)	Gęstość objętościowa ρ (t/m³)	Spójność c_u (kPa)	Kąt tarcia wewnętrzne-go φ_u (°)	Edometryczny moduł ścisłości		Moduł odkształcenia		Zawartość części organicznych I_{om} (%)	Uwagi:
						Stopień zagęszczenia I_D	Stopień plastyczności I_L Wskaźnik konsystencji					Pierwotnej M_o (MPa)	Wtórnej M (MPa)	Pierwotnego E_o (MPa)	Wtórniego E (MPa)		
1	2	3	4	5	6	7	8	9	10	11	12	13	14	15	16	17	18
Utw. współcz.		Nasypy budowlane i niebudowlane	I	nN	Mg	ln-zg		mw	Grunty współczesne - nasypy poboczy drogowych oraz nasypy niekontrolowane - okruchowe i spoiste, powstałe w trakcie formowania powierzchni terenu w sąsiedztwie dróg. Grunty o zróżnicowanym wykształceniu i cechach - niepełniające wymagań budowlanych.								
		Grunty organiczne akumulacji rzeczno-zastoiskowej	IIa	Nm//G _π H//Pg//T	Or		0,33 0,67	36,2	1,58	Grunty organiczne zawierające znaczne ilości nierozłożonych szczątków roślin. Ich cechy fizyko-mechaniczne są nietrwałe, ulegają zmianie wraz z rozkładem materii organicznej.						16,4-17,2	Cechy fizyczne oznaczono metodami laboratoryjnymi. Parametrów mechanicznych nie określano. Grunty są nienośne i należy je wykluczyć z posadowienia obiektów budowlanych.
Czwartorzęd		Grunty spoiste, rzeczne i eoliczne (nierozdzielone)	IIb	G _π , G _π /G _{πz} , G _π /Pg	clSi, siCl, clSa		0,37 0,63	26,7	1,98	12,0	12°20'	20,0	32,0	14,0			Cechy fizyczne oznaczono metodami laboratoryjnymi
		Grunty spoiste, rzeczne.	IIc	G _{πz}	siCl		0,12 0,88	23,3	2,00	22,0	15°20'	36,0	58,0	25,0			Cechy fizyczne oznaczono metodami laboratoryjnymi
		Piaski akumulacji rzecznej	II d	Pd//P _π //G _π ,G _{πz}	FSa, siSa, siCl	0,4		24,0	1,90		30°00'	55,0	65,0	40,0			Cechy fizyczne przyjęto dla piasków drobnych mokrych
Miocen		Iły, pyły i piaski podłoża przedczwartorzędowego	IIIa	I _π //P _π //Πp	siCl, saSi, siSa		0,09 0,91	29,1	1,96	36,0	12°00'	33,0	41,0	18,0			Cechy fizyczne oznaczono metodami laboratoryjnymi
		Iły, pyły i piaski podłoża przedczwartorzędowego	IIIa	I _π //Πp//P _π	siCl, saSi, siSa		0,00 1,00	23,0	2,06	40,0	13°00'	40,0	50,0	23,0			Cechy fizyczne oznaczono metodami laboratoryjnymi
<div>Uwaga: Kolorem czerwonym oznaczono wartości cech fizycznych wyznaczonych metodami statystycznymi w oparciu o badania laboratoryjne prób gruntów Wartości parametrów mechanicznych gruntów wyznaczono w oparciu o lokalne zależności korelacyjne, dane literaturowe oraz doświadczenia na terenach podobnych, w dowiezaniu odpowiednio do: - stopnia zagęszczenia dla gruntów sypkich, - stopnia plastyczności dla gruntów spoistych.</div>																	
												Opracował: mgr inż L.Sordyl			Data: 11.2014 r.		Podpis

Wycinek

Mapy Geologicznej Polski

(mapa bez utworów czwartorzędowych)
Skala 1 : 50 000
Arkusz nr 933 Kęty

(autorzy arkusza: J. Golonka,
A. Borysławski, Z. Paul, W. Ryko
Instytut Geologiczny Warszawa)

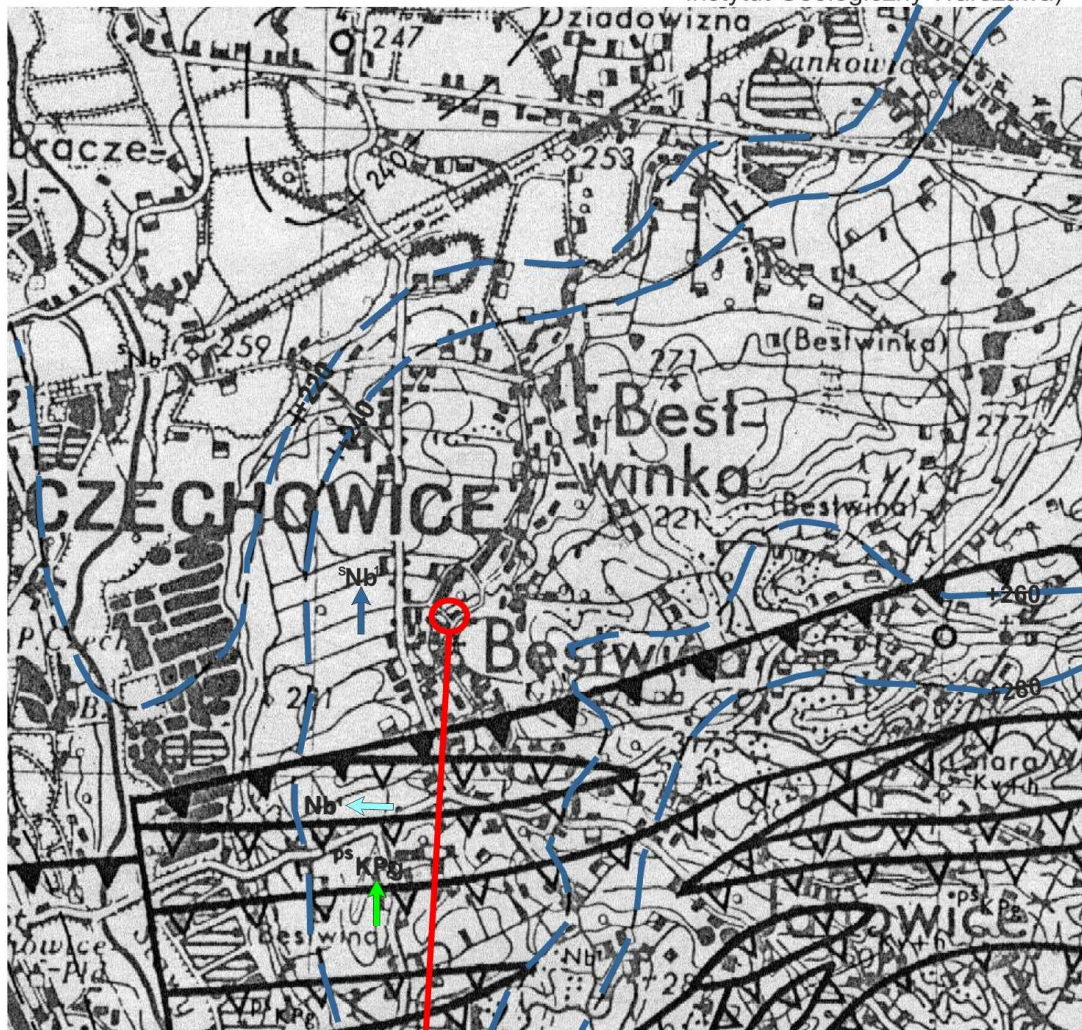

Położenie terenu badań

Objaśnienia:

Nb¹ - lity, mułowce, piaski i żwiry
- neogen



^sNb¹ - lity i piaski
- neogen (warstwy skawińskie)



^{ps}KPg - Margle, łupki i piaskowce jednostki podśląskiej
kreda-paleogen



+260 - przebieg i wysokość izolinii stropu
podłoża starszego



Zał.nr 7	GEOSOND - Ustroń, ul. Katowicka 11		
Nazwa tematu:	Bestwina - most w ciągu ul. Kościelnej nad potokiem Łękawka		
Rodzaj opracowania	Dokumentacja geotechniczna		
Zlecniodawca:	Usługi Projektowe Lech Marcisz 43-300 Bielsko-Biała, ul. Pszenna 18		
Opracował mgr inż. L.Sordyl	Data 11.2014 r.	Skala 1: 50 000	Podpis

Przedsiębiorstwo Wiertniczo-Geologiczne
Sp. z o.o. Tychy
43-100 Tychy ul. Fabryczna 11

Tychy 20.01. 2014

ANALIZA WODY nr 2/2014

Temat: **BESTWINA – budowa kanalizacji sanitarnej w gminie Bestwina -
etap II**

Otw. nr 9

Głębokość pobrania : 0,9 m ppt

WYNIKI BADANIA

L.p.	Parametr	Jednostka	Wynik
1	Odczyn (pH)		7,23
2	Zasadowość ogólna	mmol/l	4,2
3	Siarczany (SO ₄)	mg SO ₄ /l	36,3
4	Wolny dwutlenek węgla	mgCO ₂ /l	30,8
5	Agresywny kwas węglowy (CO ₂)	mg CO ₂ /l	6,3
6	Wapń (Ca)	mg Ca /l	75,8
7	Magnez (Mg)	mg Mg /l	19,0
8	Amoniak (NH ₄)	mg NH ₄ /l	2,84
9	Twardość ogólna	mgCaCO ₃ /l	267,6

Badane środowisko wodne nie wykazuje agresywności względem betonu wg PN EN 206-1:2003.

Badanie wykonała:

Teresa Tkacz

Zestawienie wyników badań laboratoryjnych

Zał. Nr 9

Temat: **Bestwina - most w ciągu ulicy Kościelnej, nad potokiem Łękawka**

Nr otworu	Przelot warstwy	Głębokość pobrania	Rodzaj opakowania/sk,w,c/	Badania makroskopowe					Analiza uziarnienia					Cechy fizyczne			Konsystencja				Scinanie		Ścisłość			
				Rodzaj gruntu	Zawartość Caco3	Wilgotność	Ilość waleczkowań	Stan gruntu	Zwirowa	Piaskowa /do 2,0mm/	Pyłowa /do 0,05mm/	Iłowa /do 0,002mm/	Rodzaj gruntu wg uziarnienia	zawartość części org.	Wilgotność naturalna	Gęstość objętościowa	Wskaźnik plastyczności	Granice		Stopień plastyczności	Kąt trucia wewnętrznego	Spójność	Zakres obciążeń	Moduł ścisłości pierwot.	Zakres obciążeń	Moduł ścisłości wtórnej
																		plastyczności	plynności							
	m.	m.		barwa	%				%	%	%	%		Jom %	Wn %	ρ t/m3	Jp %	Wp %	WL %	JL	φ °	Cu kPa	MPa	Mo MPa	MPa	M MPa
1	1,5-2,8	2,0	sk	Gπ j.braz.	<1	w	3/4	pl							26,1	1,99	15,2	21,4	36,6	0,31						
1	3,3-4,8	4,0	sk	Nm brunat.-szara	<1	w	6/6	pl						17,2u	36,4	1,57	14,3	30,2	44,5	0,38						
1	4,8-6,5	6,0	sk	Gπ//Gπz szara	<1	w	5/5	pl							27,3	1,96	18,9	19,3	38,2	0,42						
1	7,4-9,0	8,0	sk	Iπ+IIp szara	<1	mw	1/1	tpl							29,4	1,95	36,5	26,5	63,0	0,08						
1	9,0-15,0	10,0	sk	Iπ szara	<1	mw	0/0	pzw							22,6	2,07	42,1	22,2	64,3	0,01						
1	9,0-15,0	11,5	sk	IIp+Iπ szara	<1	mw	0/0	pzw							14,3	2,12	8,9	14,1	23,0	0,02						
2	2,6-3,8	3,0	sk	Nm c.szara	<1	w	6/6	pl						16,4u	35,9	1,59	17,6	30,4	48,0	0,31						
2	4,6-5,6	5,0	sk	Gπz szara	<1	mw	2/3	tpl							23,3	2,00	21,5	20,7	42,2	0,12						
2	6,1-10,0	8,0	sk	Iπ szara	<1	mw	2/2	tpl							28,7	1,97	38,9	22,8	61,7	0,10						
2	10,0-15,0	12,0	sk	Iπ+IIp szara	<1	mw	0/0	pzw							24,5	2,00	35,8	24,1	59,9	0,01						

Uwaga: Litera u oznacza wykonanie badania zawartości części organicznych poprzez utlenianie gruntu