Starosta Bielski
ul. Piastowska 40
43-300 Bielsko-Biała
tel. 33 8 136 846

Kopia z mapy zasadniczej
Skala 1:500

Jed.ewid.:Bestwina
Obręb:BESTWINA
Godło:541.241.0241, 541.241.0243, 541.241.0244, 541.241.0712, 541.241.0721, 541.241.0723, 541.241.0742, 541.241.0742, 6.121.30.02.3.2, 6.121.30.02.3.4, 6.121.30.02.4.3, 6.121.30.07.1.2, 6.121.30.07.1.4, 6.121.30.07.2.3, 6.121.30.07.4.1

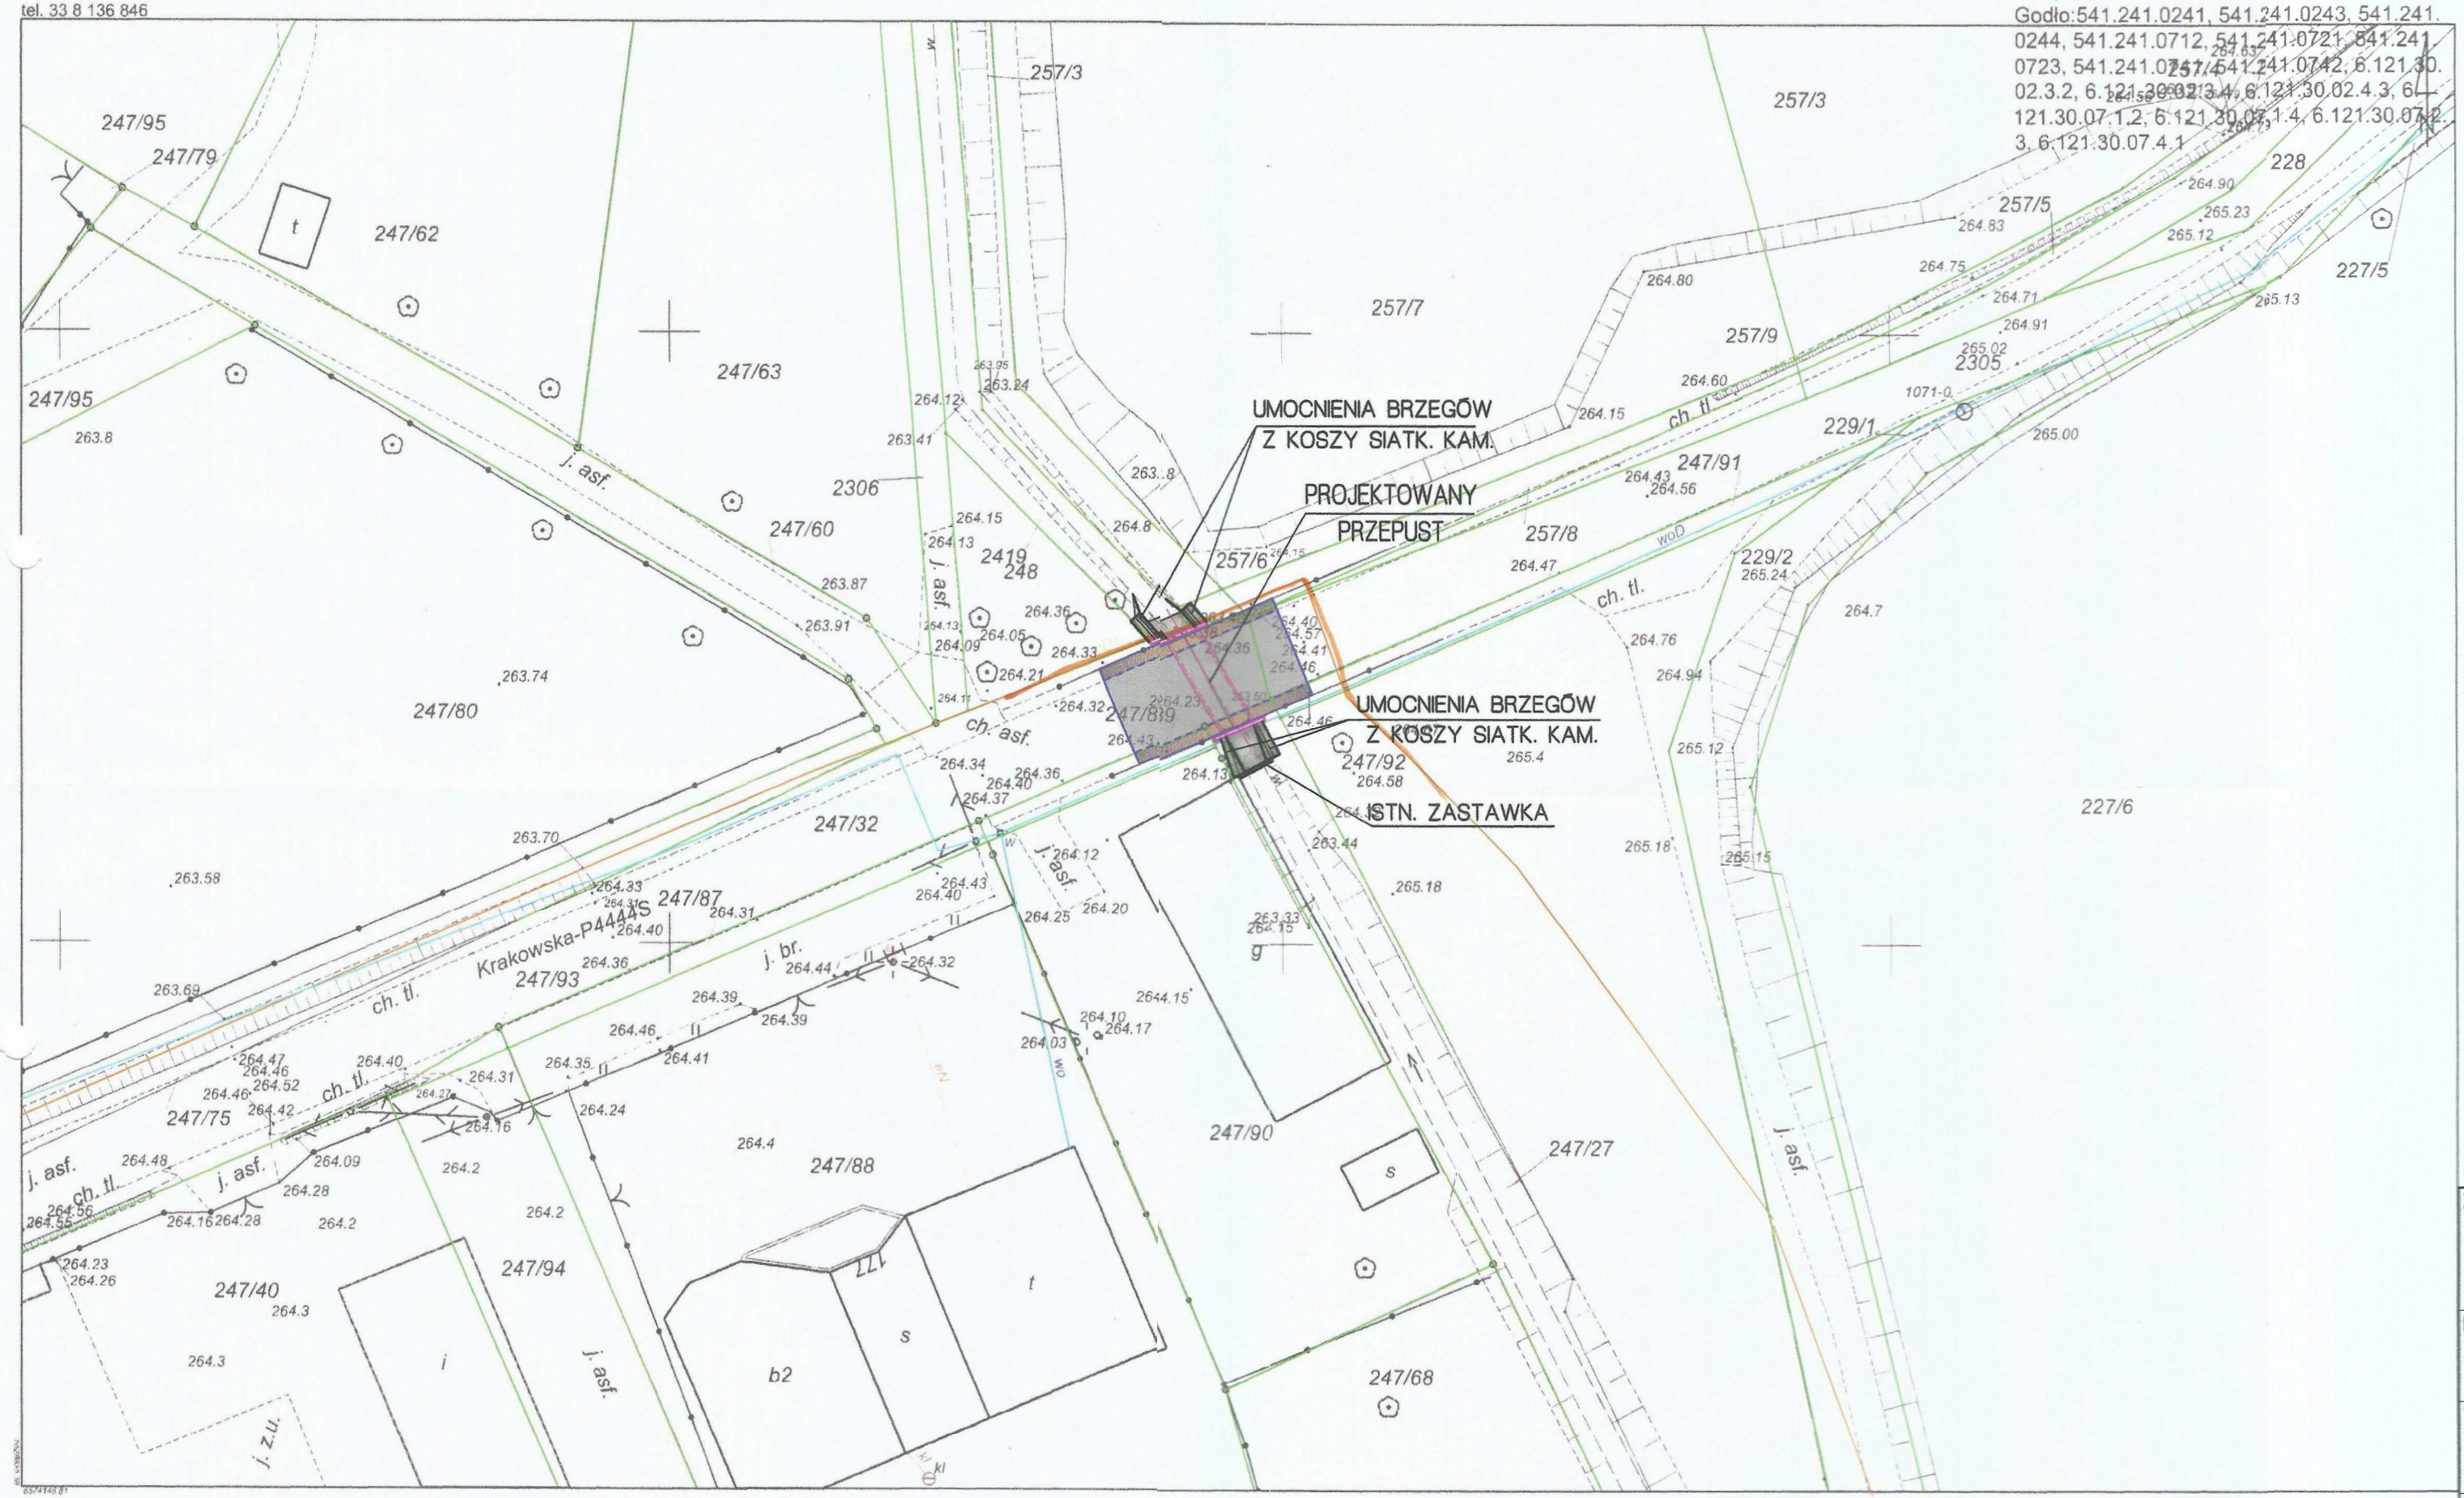

LEGENDA:

- ISTN. SIEĆ TELETECHNICZNA
- ISTN. SIEĆ WODOCIĄGOWA
- PROJEKTOWANY PRZEPUST
- PROJEKTOWANE UMOCNIENIE BRZEGÓW Z KOSZY SIATKOWO-KAMIENNYCH
- GRANICE DZIAŁEK

..... kanalizacja teletechniczna
..... kabel teletechniczny doziemny
..... napowietrzna linia słupowa

Uzgodniono w Orange Polska S.A.
O terminie rozpoczęcia prac należy powiadomić z ...14... dn. wyprzedzeniem celem prowadzenia specjalistycznego nadzoru.
Przed przystąpieniem do robót ziemnych należy wykonać przekopy kontrolne. Informujemy, że na obszarze objętym opracowaniem istnieje prawdopodobieństwo występowania niezinwentaryzowanych urządzeń teletechnicznych. Jeżeli w trakcie wizji lokalnej, zostaną stwierdzone różnice pomiędzy danymi otrzymanymi z Orange Polska S.A. a stanem w terenie, należy je niezwłocznie zgłosić do Orange Polska S.A., uzgodnić z właścicielem urządzeń teletechnicznych oraz ująć w projekcie zamierzeń.
Wszelkie prace ziemne w pobliżu urządzeń teletechnicznych należy wykonać pod nadzorem uprawnionego przez Orange Polska pracownika na warunkach odpłatnych. Miejsca kolizji z urządzeniami teletechnicznymi należy zabezpieczyć lub przebudować zgodnie z warunkami technicznymi w oparciu o obowiązujące przepisy i normy Orange Polska S.A.
Uzgodnienie ważne jest ..... miesięcy.
..... dn. 8.08.2016
4100/2016

Zadanie:
PRZEBUDOWA PRZEPUSTU POD DROGĄ 4444S W KM 1+320 W BESTWINIE (UL. KRAKOWSKA) PGOGRAM FUNKCJONALNO-UŻYTKOWY

Inwestor:	Biuro projektowe:
ZARZĄD DRÓG POWIATOWYCH W BIELSKU-BIAŁEJ 43-382 BIELSKO-BIAŁA; UL. T. REGERA 81	FIRMA INŻYNIERSKA "STRUKTURA" mgr inż. Radosław Suwaj 43-316 BIELSKO-BIAŁA; UL . DOLINY MIĘTUSIEJ 3/177

Tytuł rysunku:
PLAN ZAGOSPODAROWANIA TERENU

Nr rysunku: PFU/ ZM.- 02

Funkcja:	Tytuł, imię i nazwisko:	Nr uprawnień:	Podpis:	Skala:
Projektant:	mgr inż. Lech MARCISZ	102/89-BB		1:500
Opracował:	mgr inż. Radosław SUWAJ			
Opracował:	mgr inż. Tomasz KULINOWSKI			Data:
Sprawdzający:				LIPIEC 2016

Dokumentacja sporządzona za pomocą programu: ArCADia-IntelliCAD

Sporządził(a): Lucyna Marek
Nr zam.: /GK/ 9235-1/2016

Z up. STAROSTY
Lucyna Marek
inspektor

Dane ewidencyjne dotyczące rzeczoznawstwa granic przedstawionych na niniejszej mapie określone zostały na podstawie mapy katastralnej w skali 1:2880, wykonanej dla 1540 r. Nie spełniają one pełni przepisów obowiązujących obecnie standardów technicznych (§ 66 i Dz.U.2015.542 z późn. zm.).

Niniejszy wydruk pochodzi z przekształcenia mapy zasadniczej w skali pierwotnej 31.08.2016

Starosta Bielski
Powiatowy Ośrodek Dokumentacji Geodezyjnej i Kartograficznej
Poświadcza się zgodność niniejszej kopii z treścią materiału państwowego zasobu geodezyjnego i kartograficznego
mapa zasadnicza
Nazwa materiału zasobu
P.2402.2010.74
Numer materiału zasobu
08.2016
Data wykonania