Starosta Bielski
ul. Piastowska 40
43-300 Bielsko-Biała
tel. 33 8 136 846

Kopia z mapy zasadniczej
Skala 1:500

Jed.ewid.:Bestwina
Obręb:BESTWINA
Godło:541.241.0241, 541.241.0243, 541.241.0244, 541.241.0712, 541.241.0721, 541.241.0723, 541.241.0742, 6.121.30.02.3.2, 6.121.30.02.3.4, 6.121.30.02.4.3, 6.121.30.07.1.2, 6.121.30.07.1.4, 6.121.30.07.2.3, 6.121.30.07.4.1

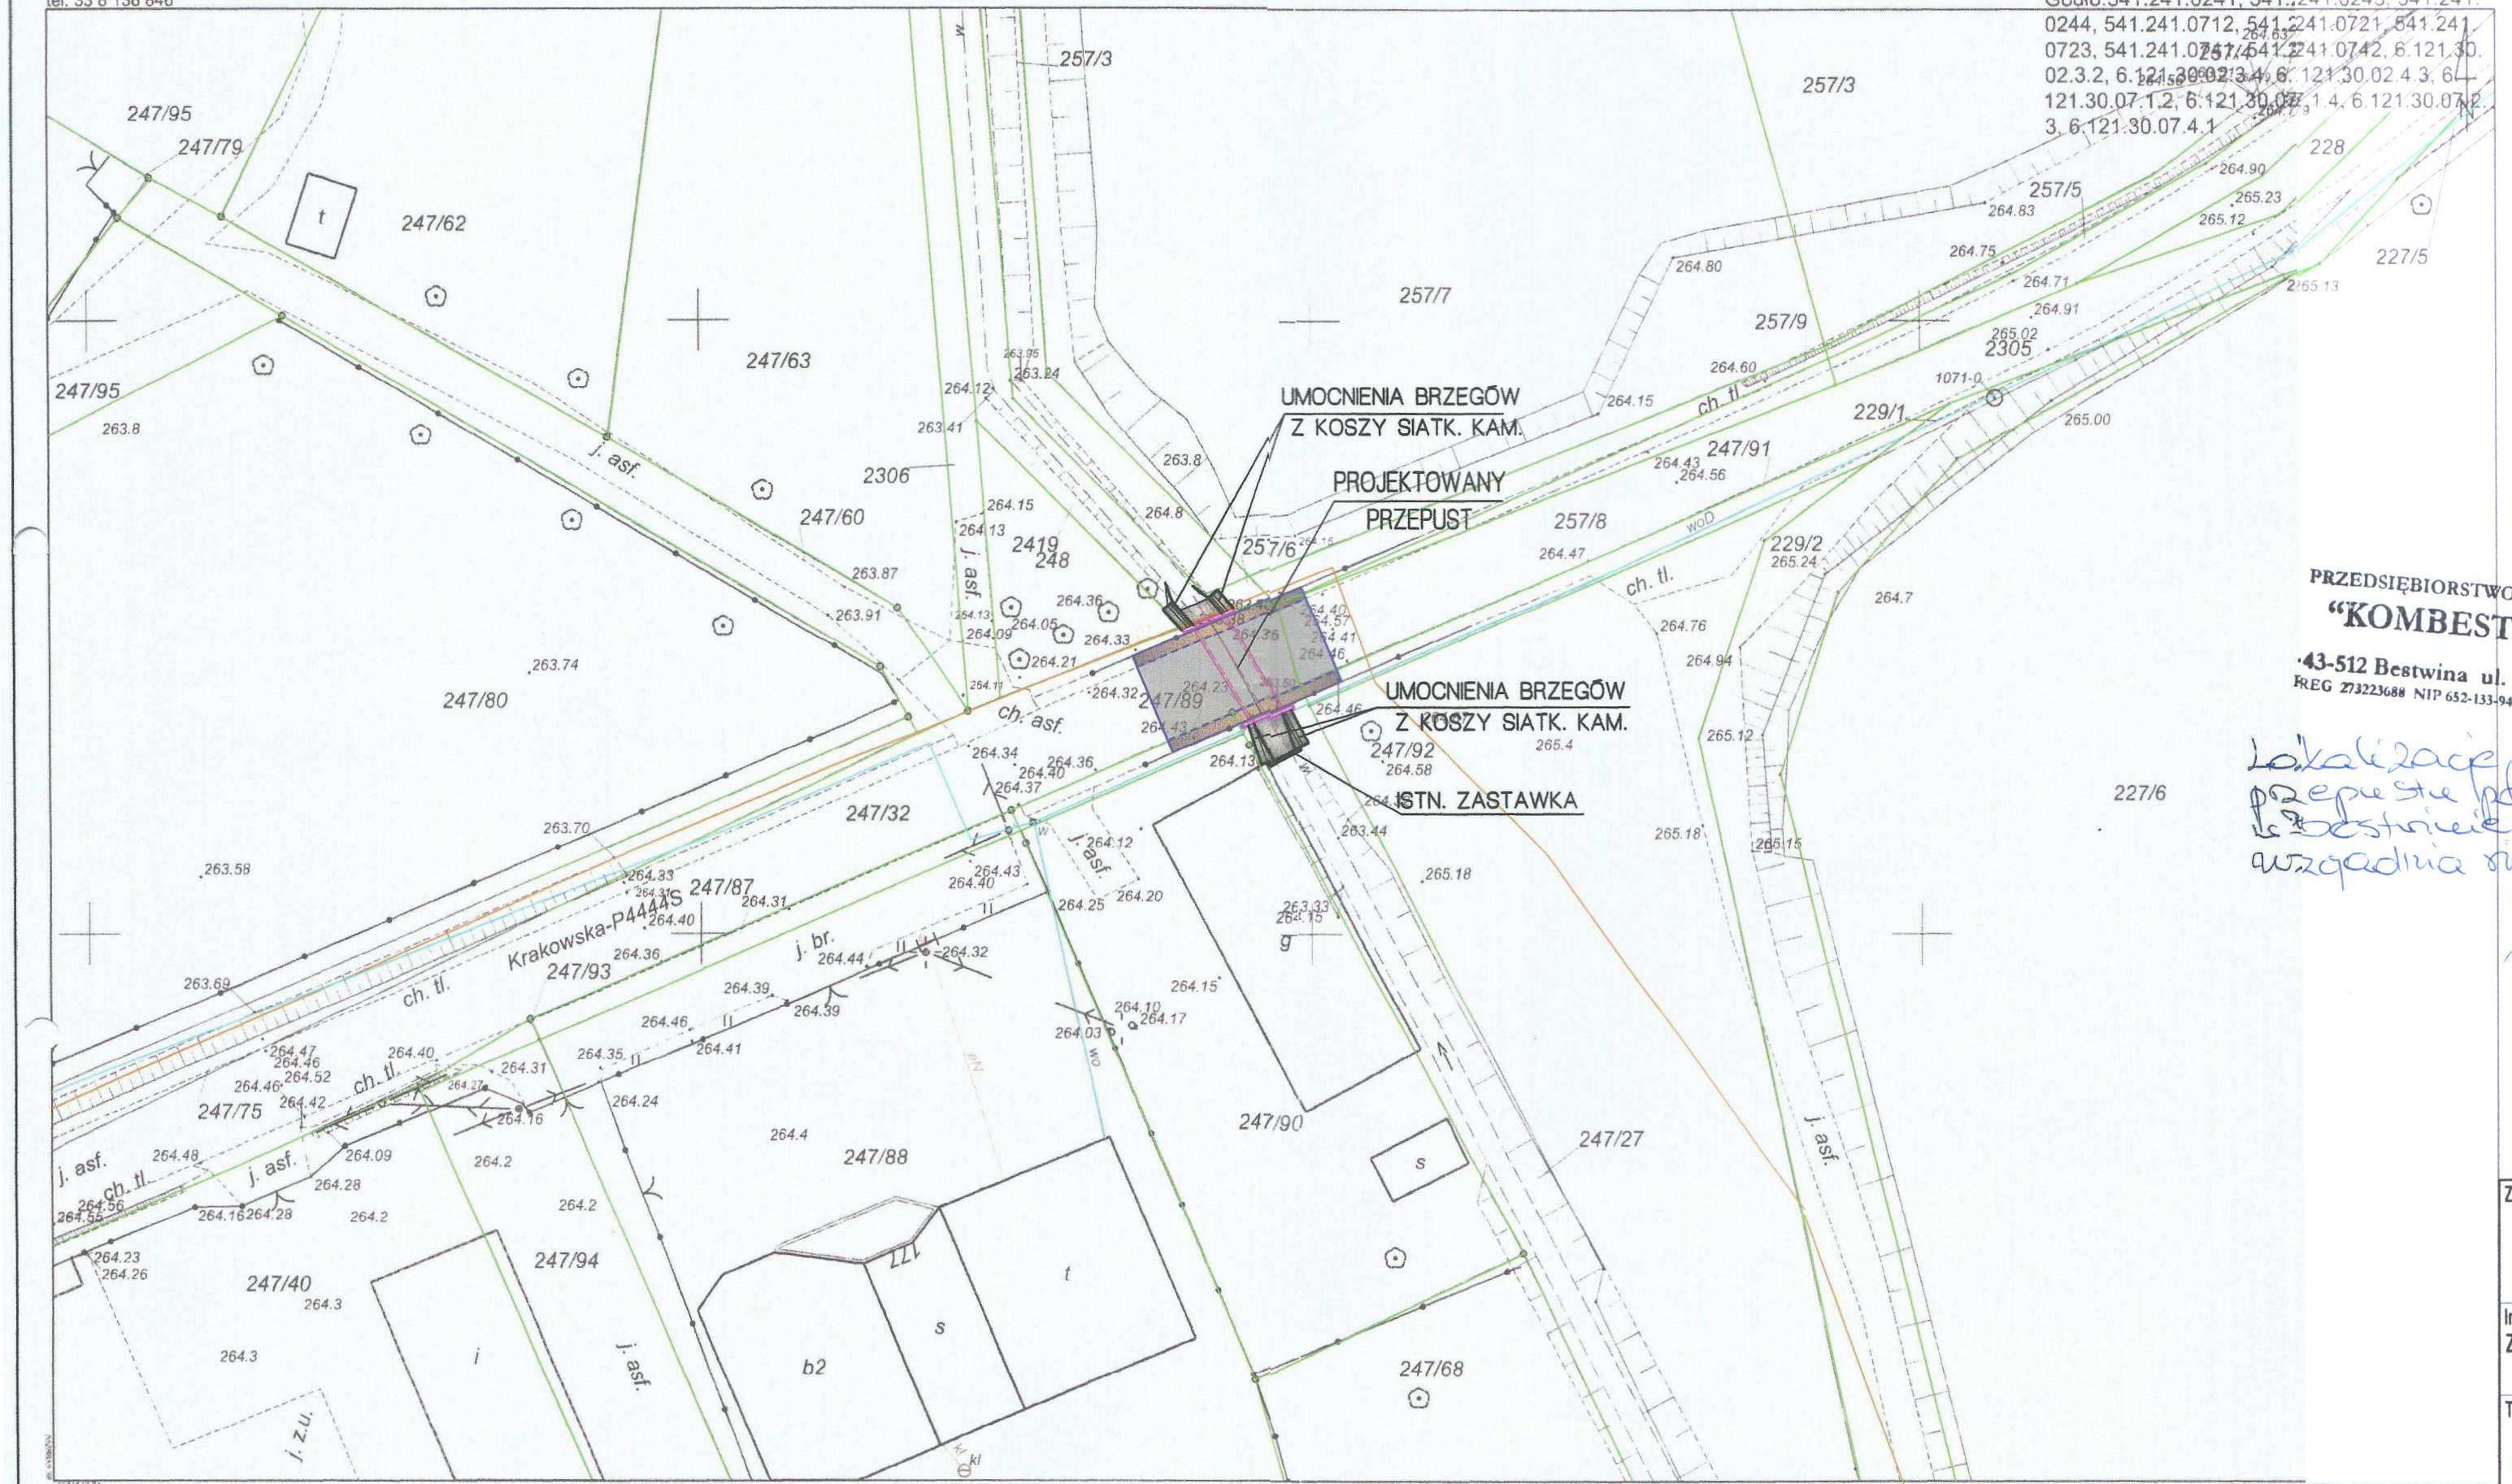

PRZEDSIĘBIORSTWO KOMUNALNE
"KOMBEST" sp. z o.o.
43-512 Bestwina ul. Plebańska 12
REG 273223688 NIP 652-133-94-83 KRS 0000202554

Lokalizacja projektow. przebudowy przepustu pod drogą 4444S w km. 1+320 w Bestwinie ul. Krakowska
uzgadnia się bez uwag
22.08.2016 r.
PREZES ZARZĄDU
Wacław Waliczek

LEGENDA:

- ISTN. SIEĆ TELETECHNICZNA
- ISTN. SIEĆ WODOCIĄGOWA
- PROJEKTOWANY PRZEPUST
- PROJEKTOWANE UMOCNIENIE BRZEGÓW Z KOSZY SIATKOWO-KAMIENNYCH
- GRANICE DZIAŁEK

Zadanie:
PRZEBUDOWA PRZEPUSTU POD DROGĄ 4444S W KM 1+320 W BESTWINIE (UL. KRAKOWSKA) PGOGRAM FUNKCJONALNO-UŻYTKOWY

Inwestor:	Biuro projektowe:
ZARZĄD DRÓG POWIATOWYCH W BIELSKU-BIAŁEJ 43-382 BIELSKO-BIAŁA; UL. T. REGERA 81	FIRMA INŻYNIERSKA "STRUKTURA" mgr inż. Radosław Suwaj 43-316 BIELSKO-BIAŁA; UL . DOLINY MIĘTUSIEJ 3/177

Tytuł rysunku:
PLAN ZAGOSPODAROWANIA TERENU

Nr rysunku: PFU/ZM.- 02

Funkcja:	Tytuł, imię i nazwisko:	Nr uprawnień:	Podpis:	Skala:
Projektant:	mgr inż. Lech MARCISZ	102/89-BB		1:500
Opracował:	mgr inż. Radosław SUWAJ			
Opracował:	mgr inż. Tomasz KULINOWSKI			Data:
Sprawdzający:				LIPIEC 2016

Dokumentacja sporządzona za pomocą programu: ArCADia-IntelliCAD

Sporządził(a): Lucyna Marek
Nr zam.: /GK/ 9235-1/2016
Bielsko-Biała, dnia 2016-08-08
Z up. STAROSTY
Lucyna Marek
inspektor

Dane ewidencyjne dotyczące części granic przedstawionych na niniejszej mapie określone zostały na podstawie mapy katastralnej w skali 1:2880, wykonanej ok. 1840 r. Nie spełniają one pod względem dokładności kryteriów obowiązujących obecnie standardów technicznych (§ 95 ust. 1 Dz. U. 2015.542 z pod. zm.).

Niniejszy wydruk pochodzi z przeskalowania mapy zasadniczej w skali bieżącej do 1:2000

Starosta Bielski
Powiatowy Ośrodek Dokumentacji Geodezyjnej i Kartograficznej
Poświadcza się zgodność niniejszej kopii z treścią materiału państwowego zasobu geodezyjnego i kartograficznego:
mapa zasadnicza
Nr 2402.2010.74
Zgodność z materiałem zasobu
6.08.2016
Data wykonania